



OUVRAGE DE ROCHONVILLERS ABRI GRAND LOH - REPRISE DE LA CONDAMNATION DES ACCES
PLAN 3 - BLOC ENTREE DES MUNITIONS

DEUX VUES EN PLAN

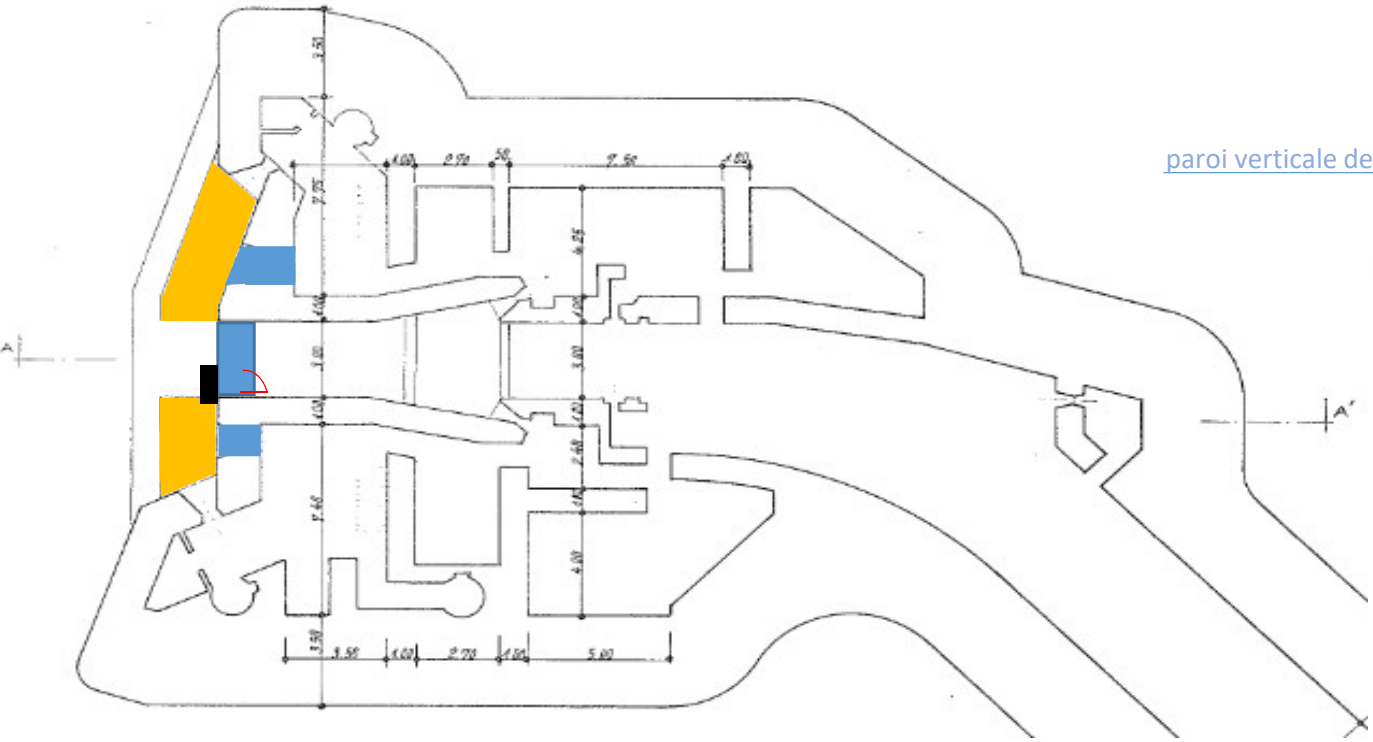

paroi verticale de protection

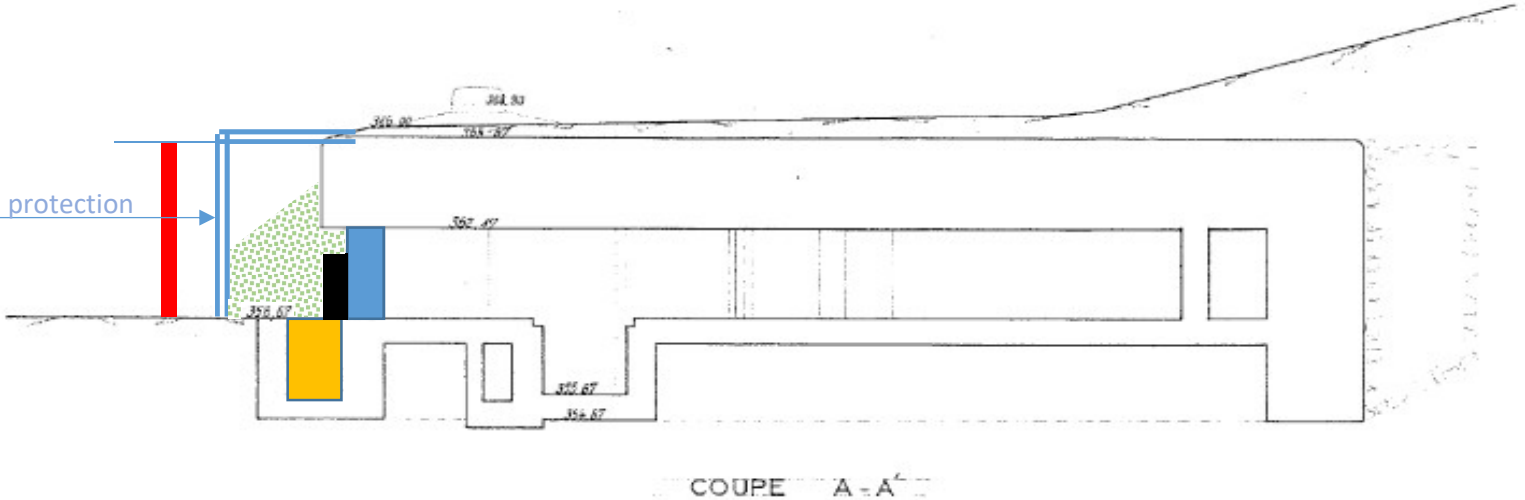

LEGENDE :

- Baie à condamner
- Fossé à combler
- gabarit de passage entre deux parois de protection ou entre une paroi de protection et la façade du bloc
- blocs en béton préfabriqués à poser
- merlon à créer
- porte à intégrer dans la condamnation de baie

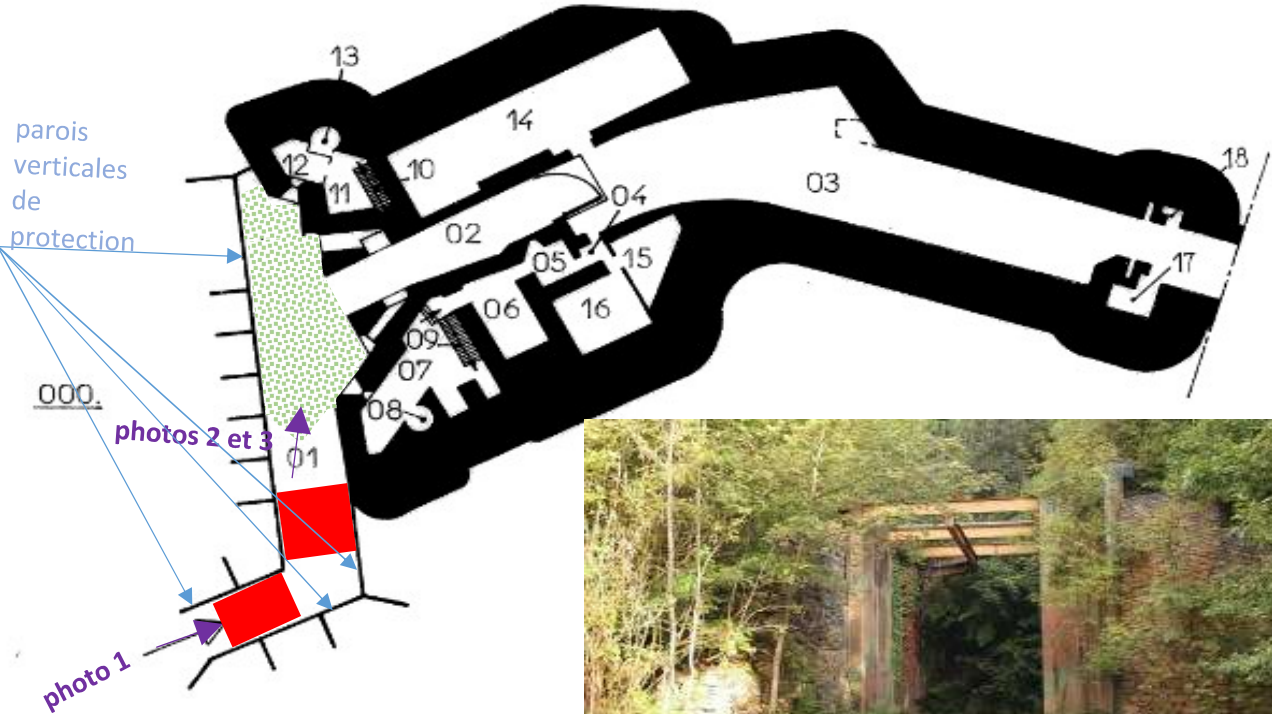


PHOTO1 de 2016 :



: PHOTO 2 DE 2016

PHOTO 3 DE 2016 :

