

Maitrise d'Ouvrage

Direction Départementale des Territoires de l'Ardèche
02, Place Simone Veil
07 000 PRIVAS



La réfection du bardage de la Délégation
Territoriale Nord de la DDT d'Ardèche

Quartier Saint Vincent
07 300 TOURNON SUR RHONE

ARCHITECTE :




10 rue Beau de Rochas - 63110 BEAUMONT
Tél : 06.40.48.73.37 - Mail : contact@archidistec.com
www.archidistec.com

N° Affaire: 22-36ZJ Date: 20.03.2026


Pièces graphiques

DCE


Date	Modifications	Indice

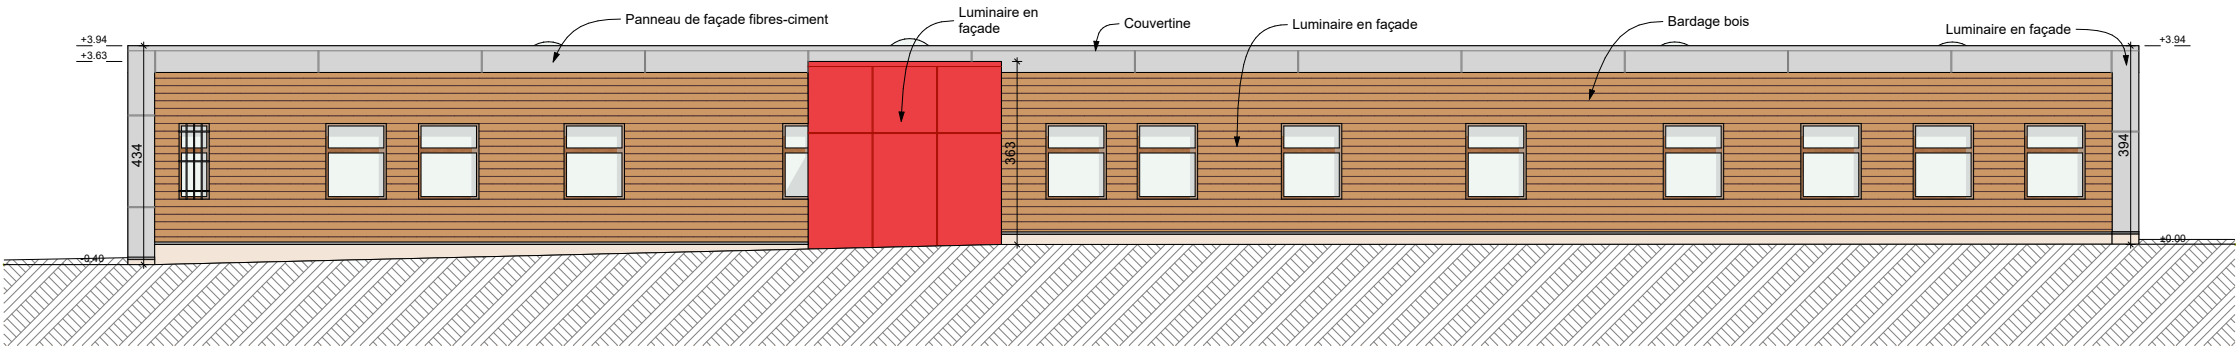


Façade NORD

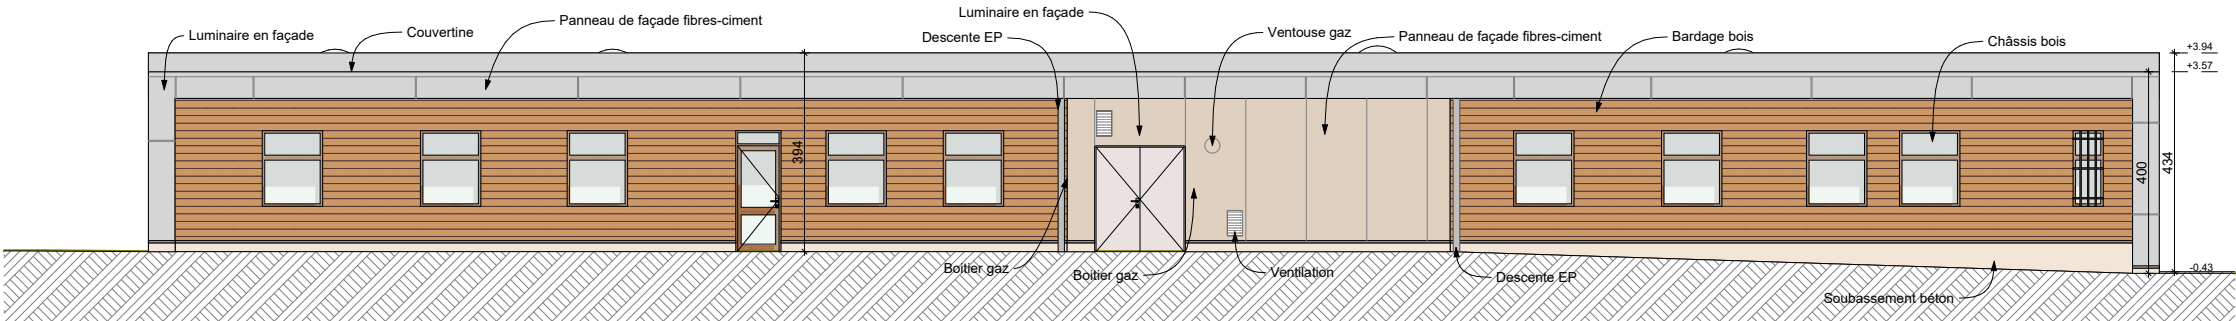


Façade SUD

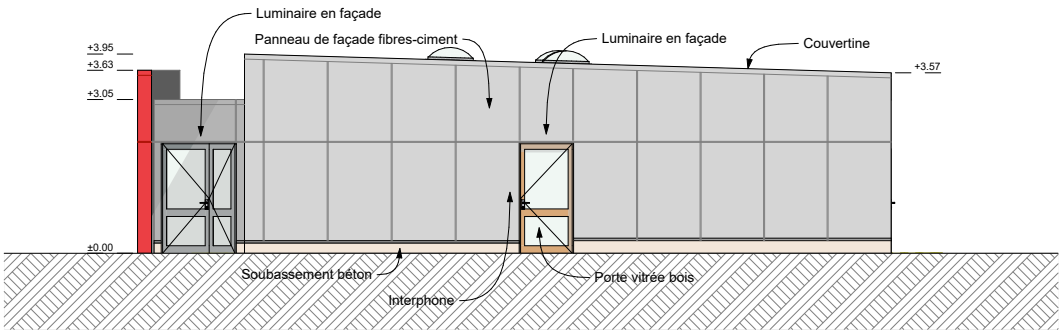


Façade OUEST

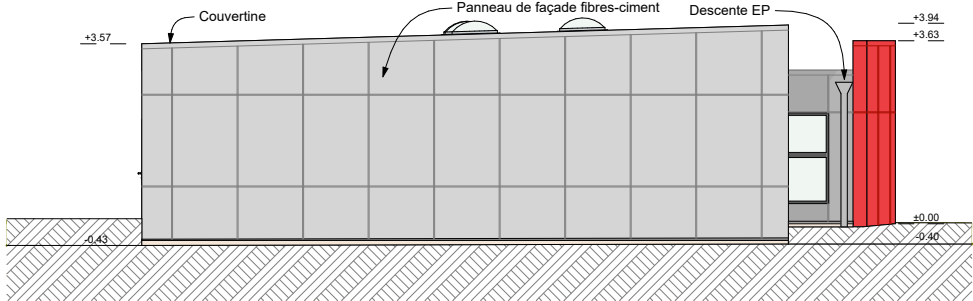


Façade EST

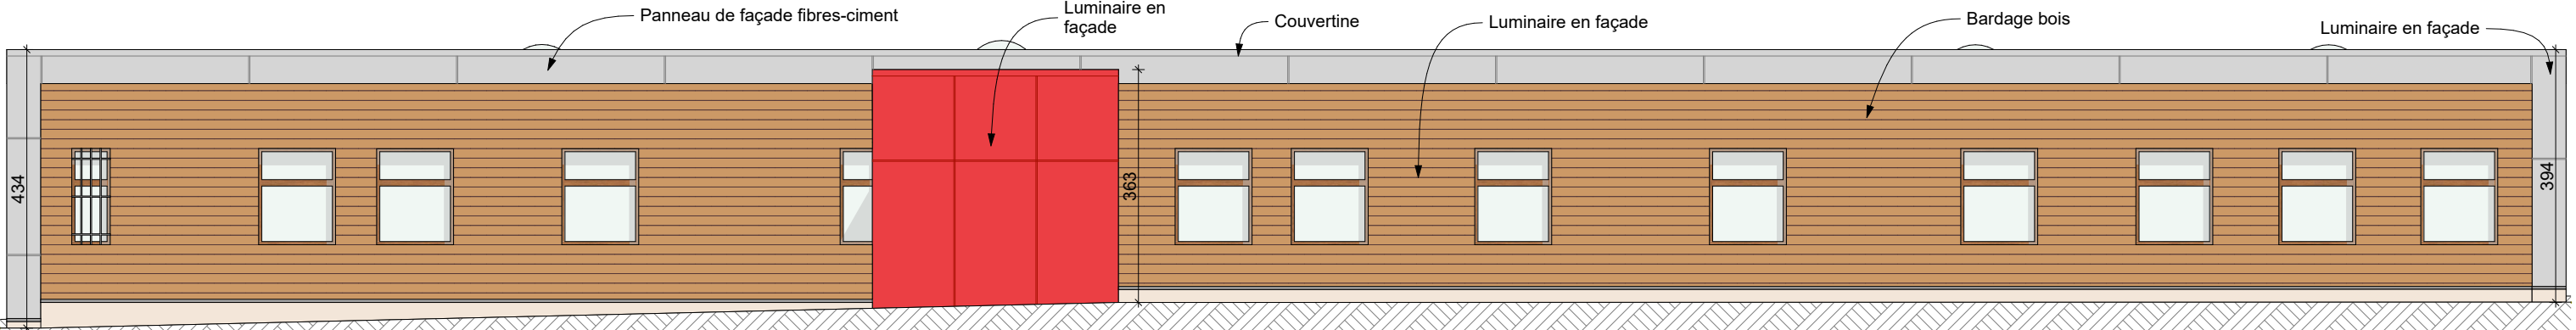


Façade NORD

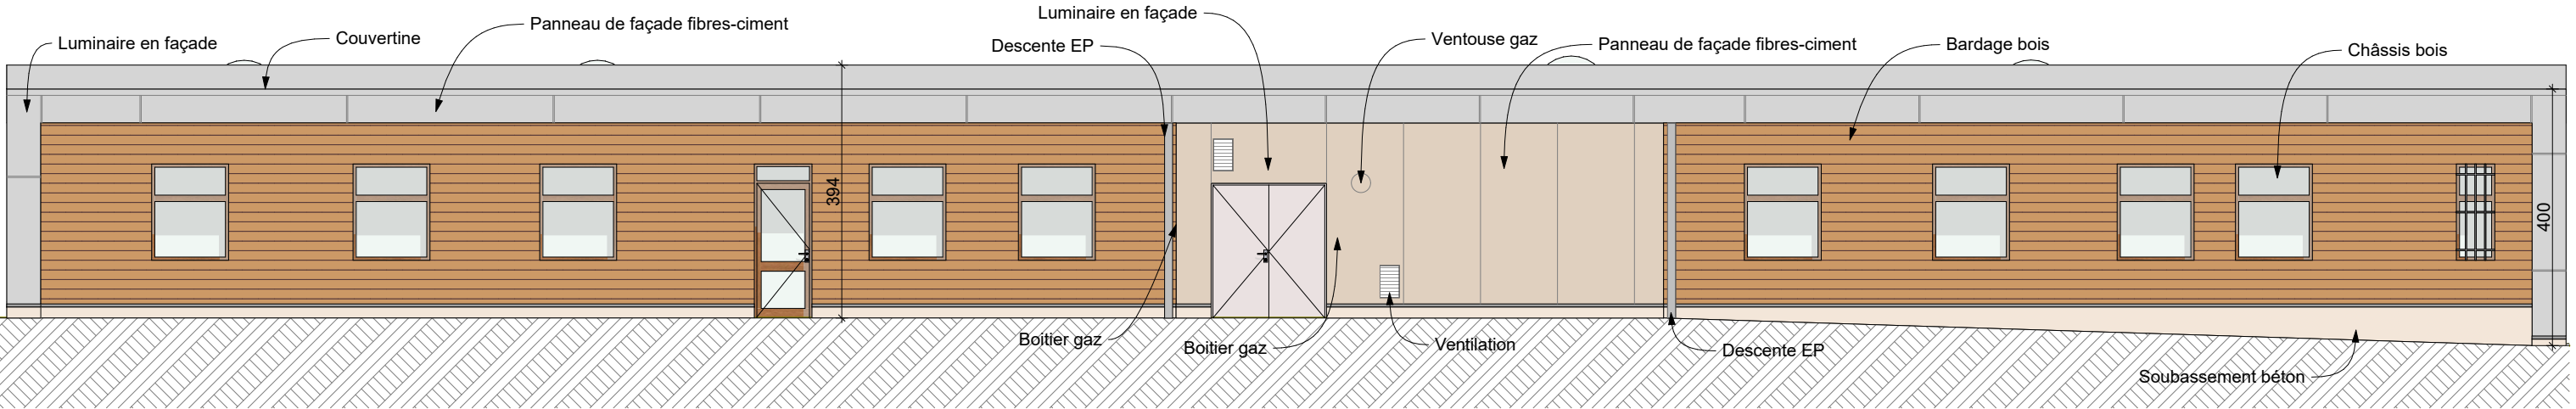


Façade SUD

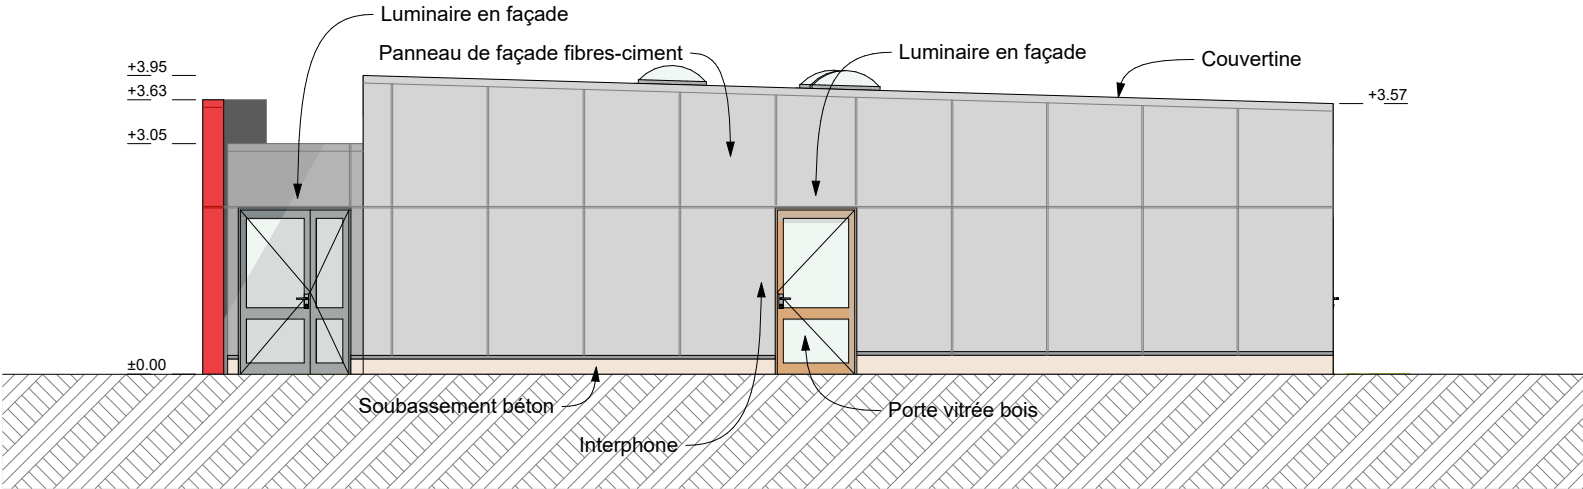

Façade OUEST

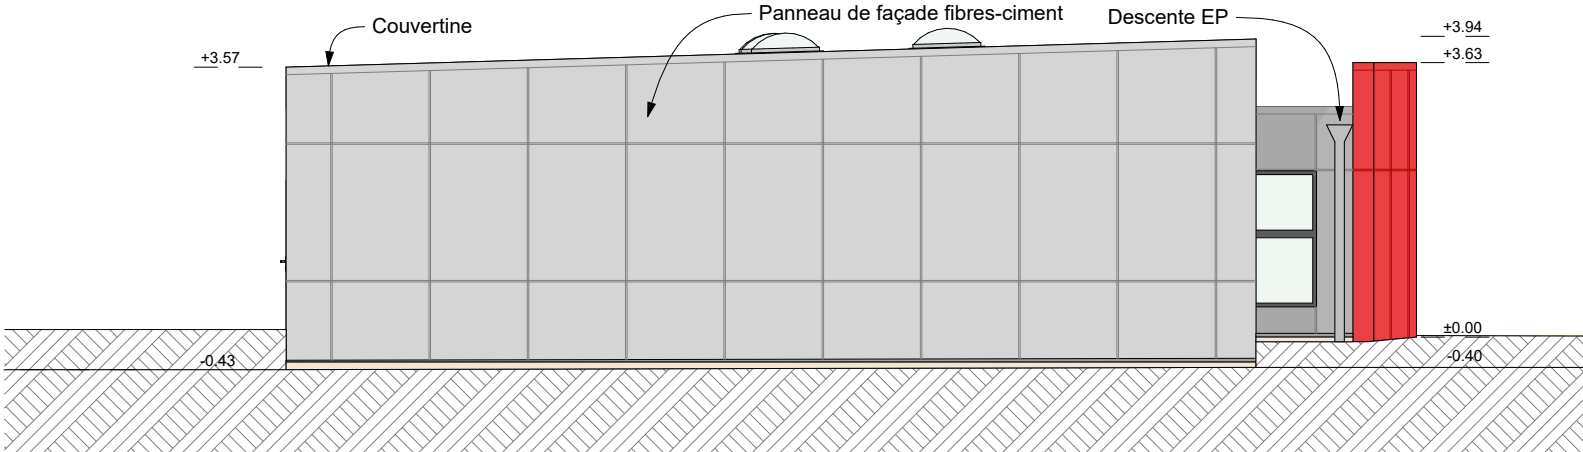

Façade EST

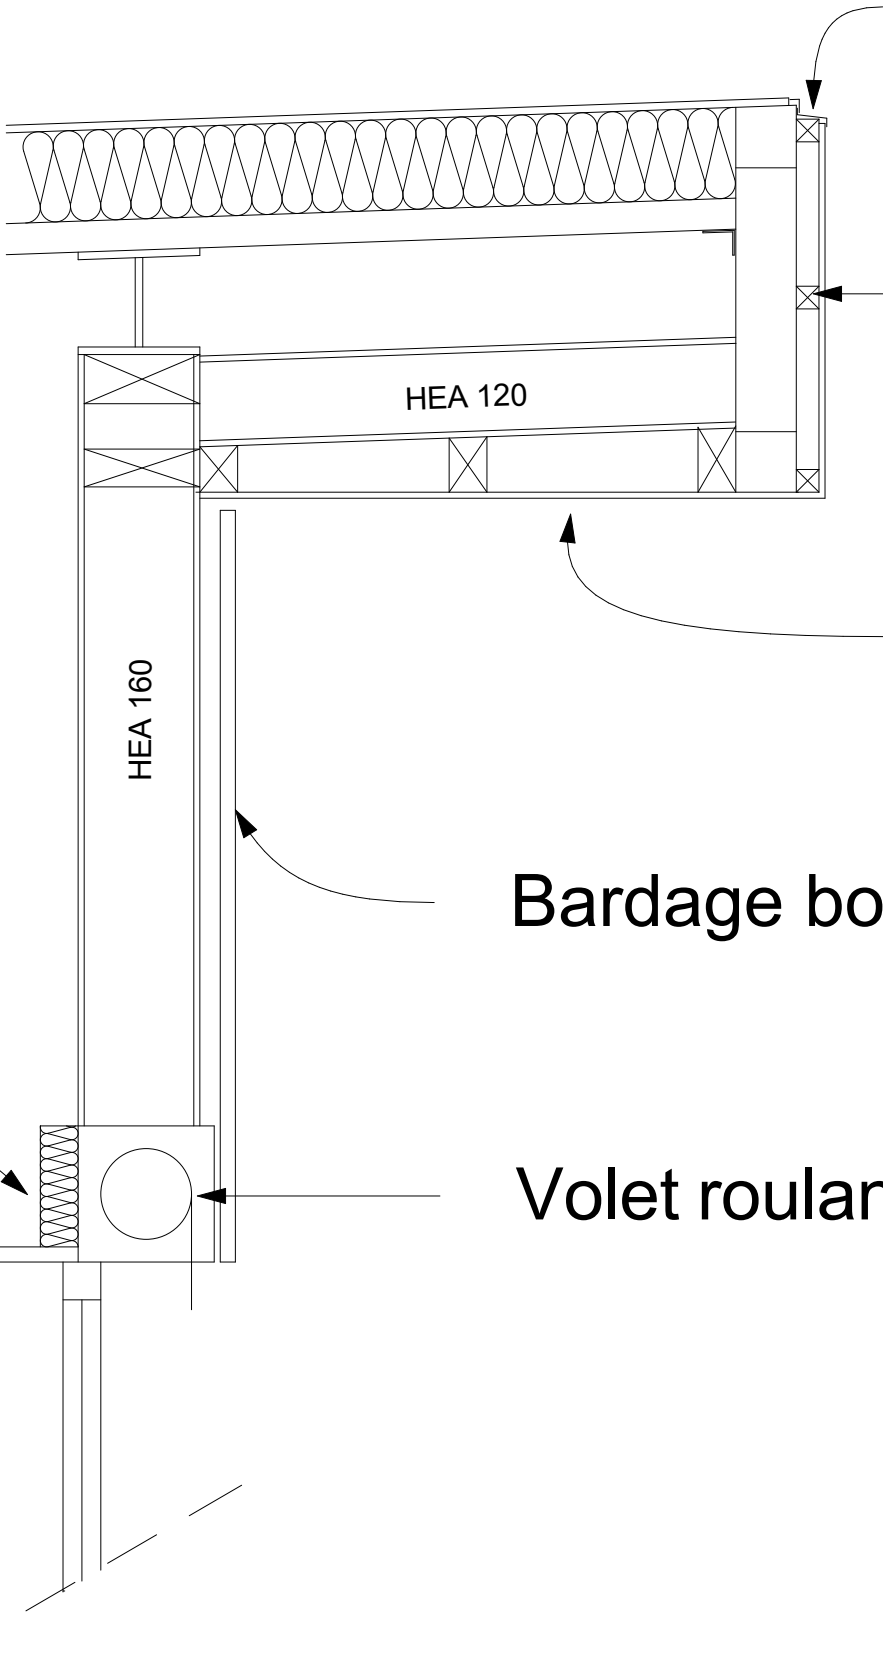

Bavette en tête à insérer sous bande de rive à conserver

Panneaux de façade en composite minéral avec ossature secondaire

Panneaux en sous face en composite minéral avec ossature secondaire

Bardage bois existant

Volet roulant

Isolation des coffres de volets roulants

Faux plafond