


FACADES A-B ET C-D PROJET, sur jardin du cloître

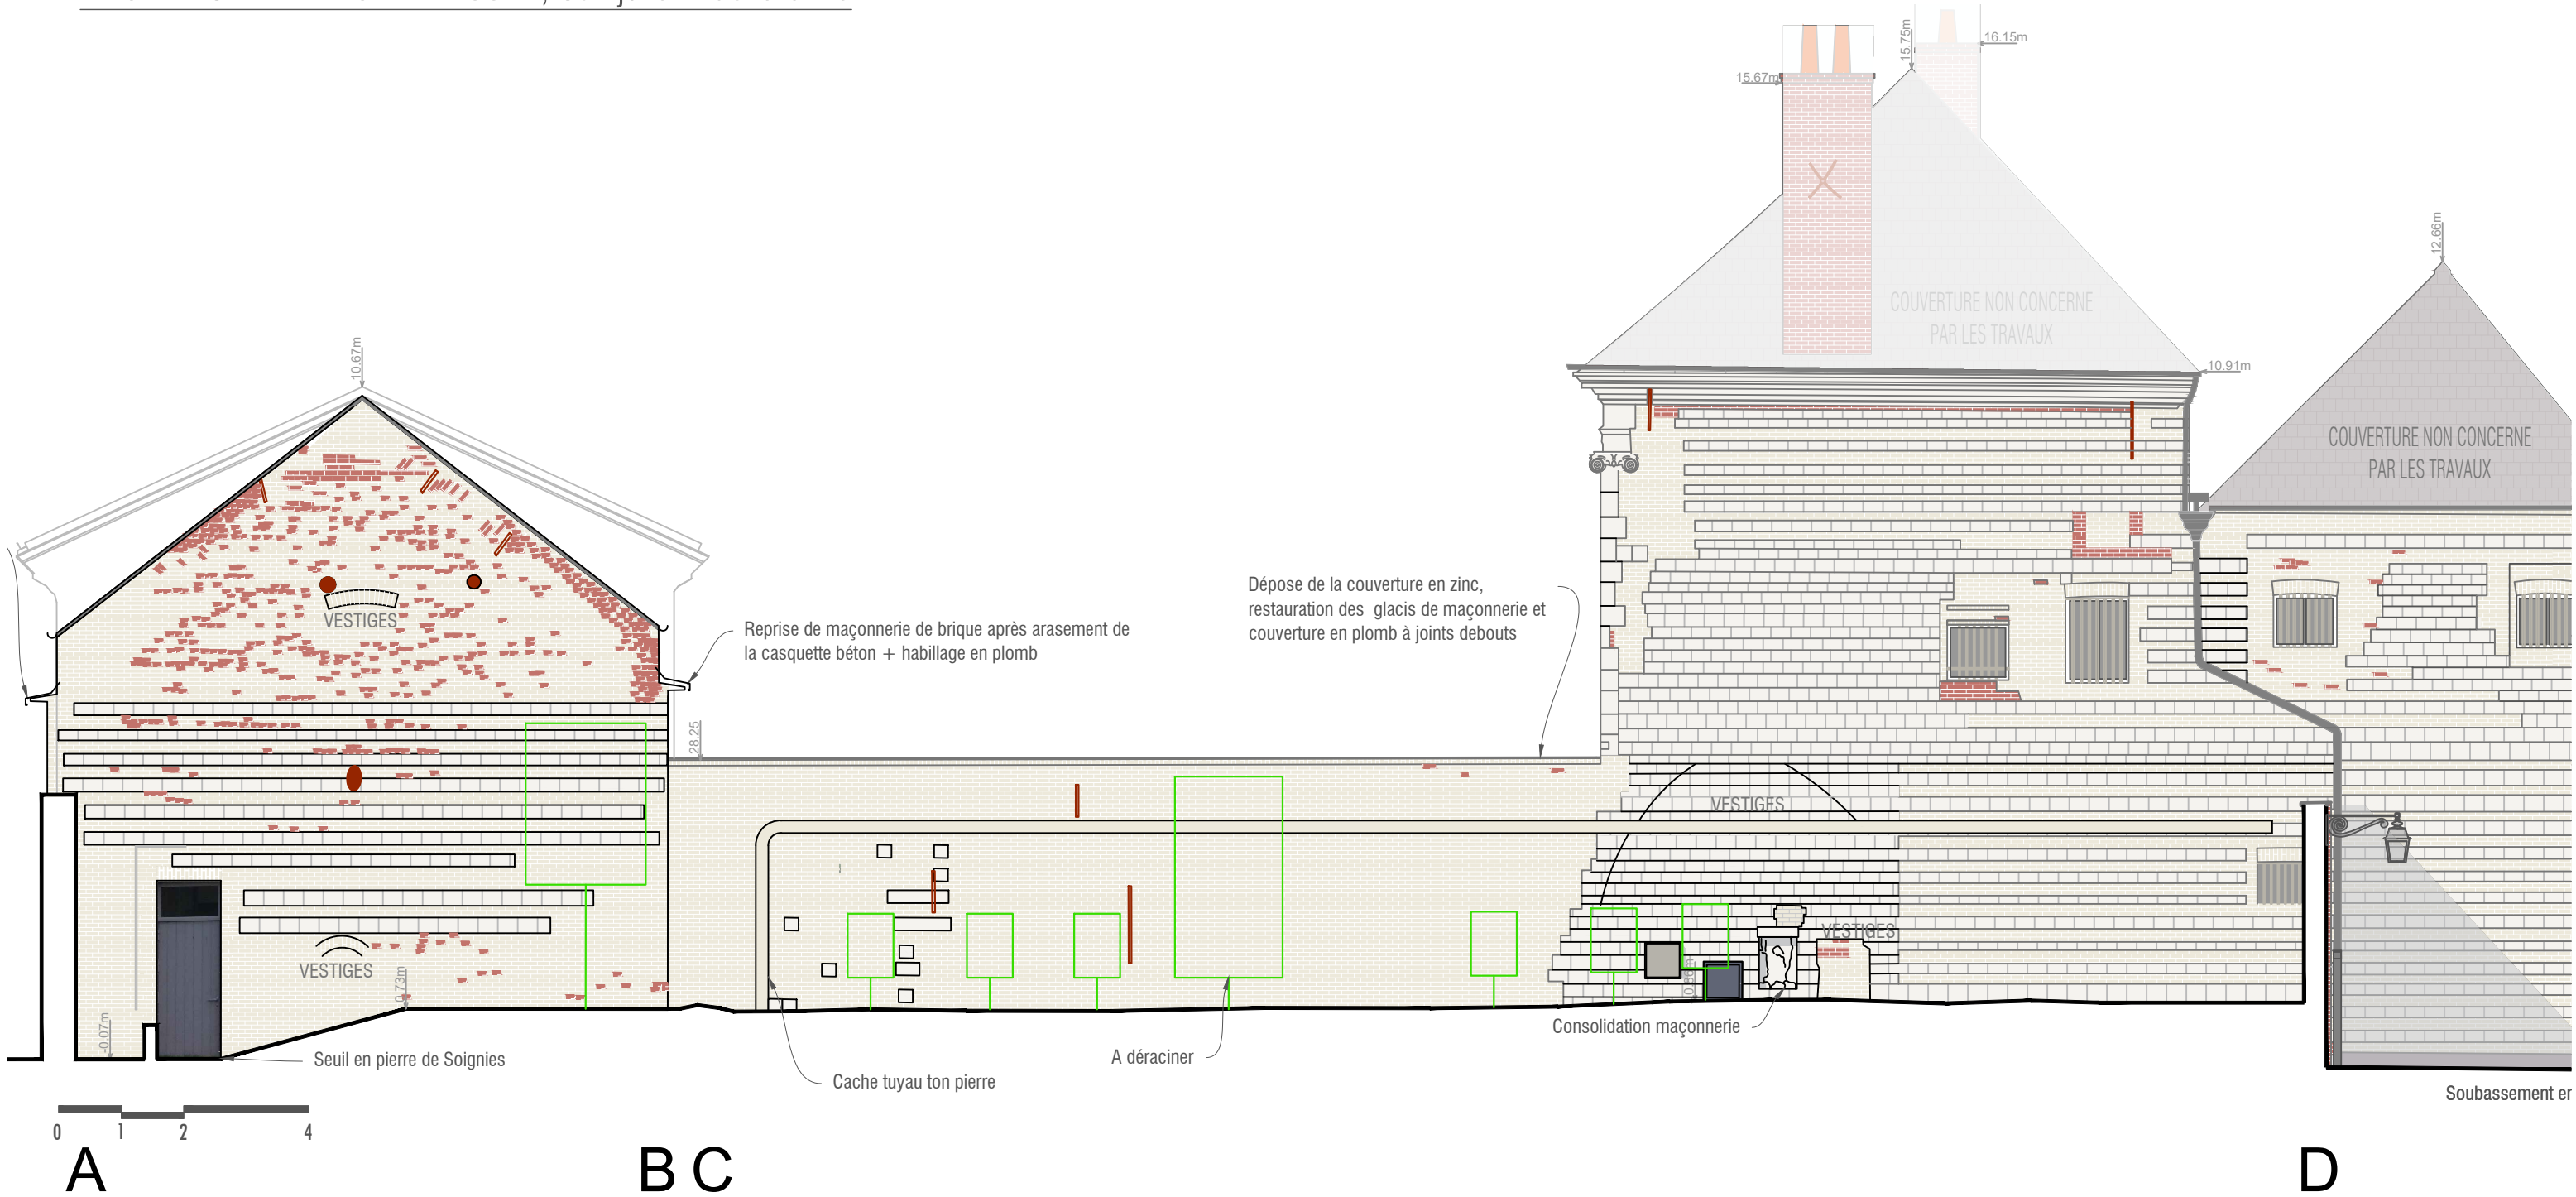

LEGENDE PROJET

- Restaurations et nettoyage (savon /cataplasme/vapeur) la pierre blanche calcaire + Traitement anti-cryptogamique aux huiles essentielles
- Grille de soupirail en acier laqué et tôle perforée laiton motif quadrilobe. Pose sur pattes de fixation, compris scellement et calfeutrement
- Végétation à protéger
- Enduit chaux