



FACADE B-C EXISTANTE, sur jardin du cloître

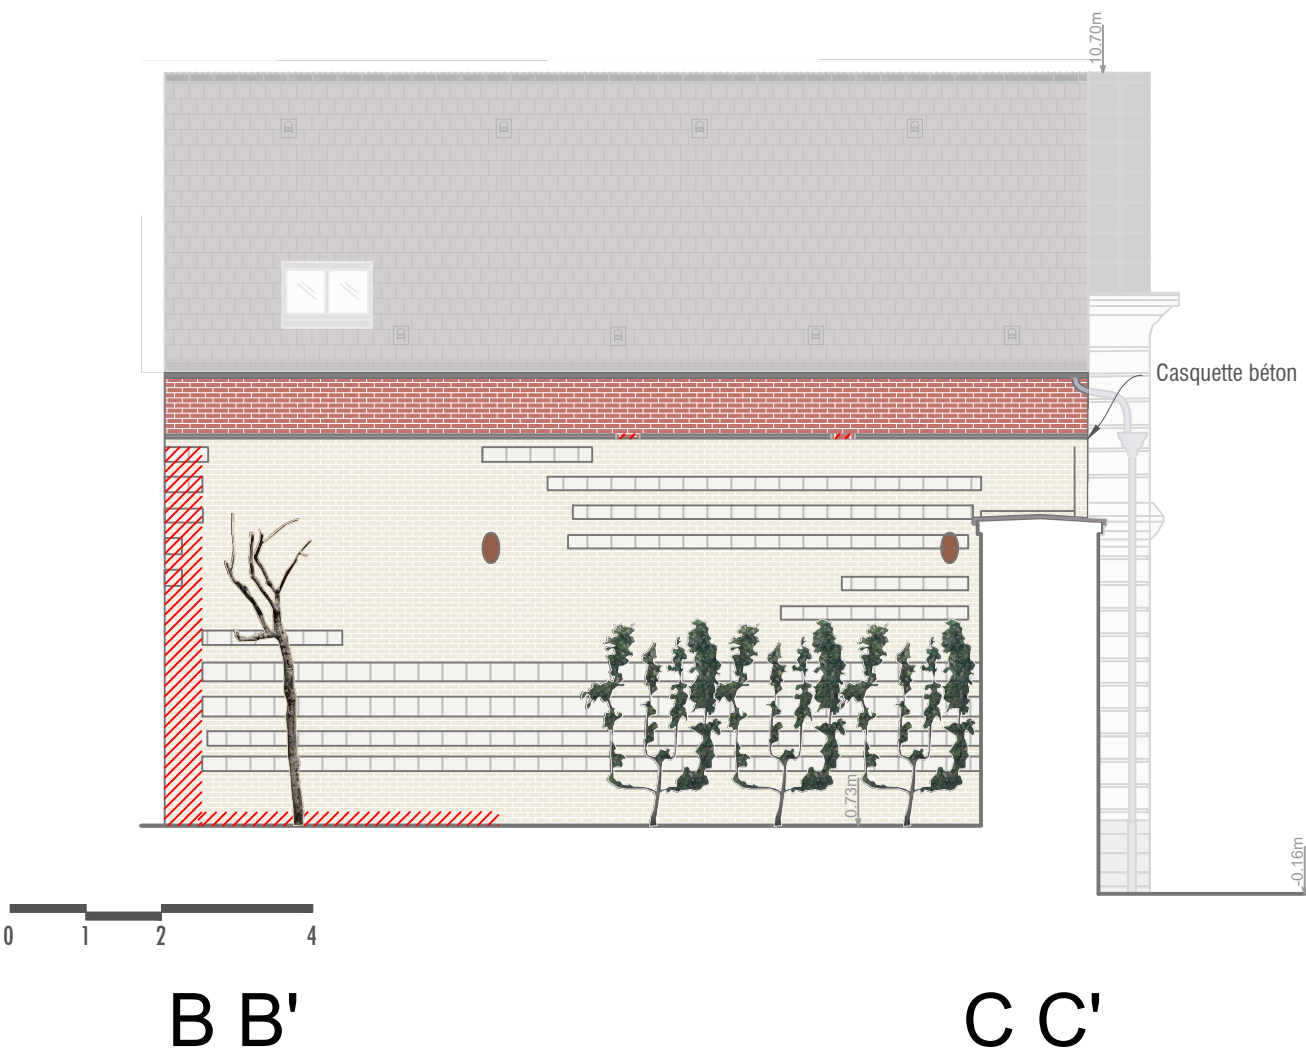

FACADE B-C PROJET, sur jardin du cloître

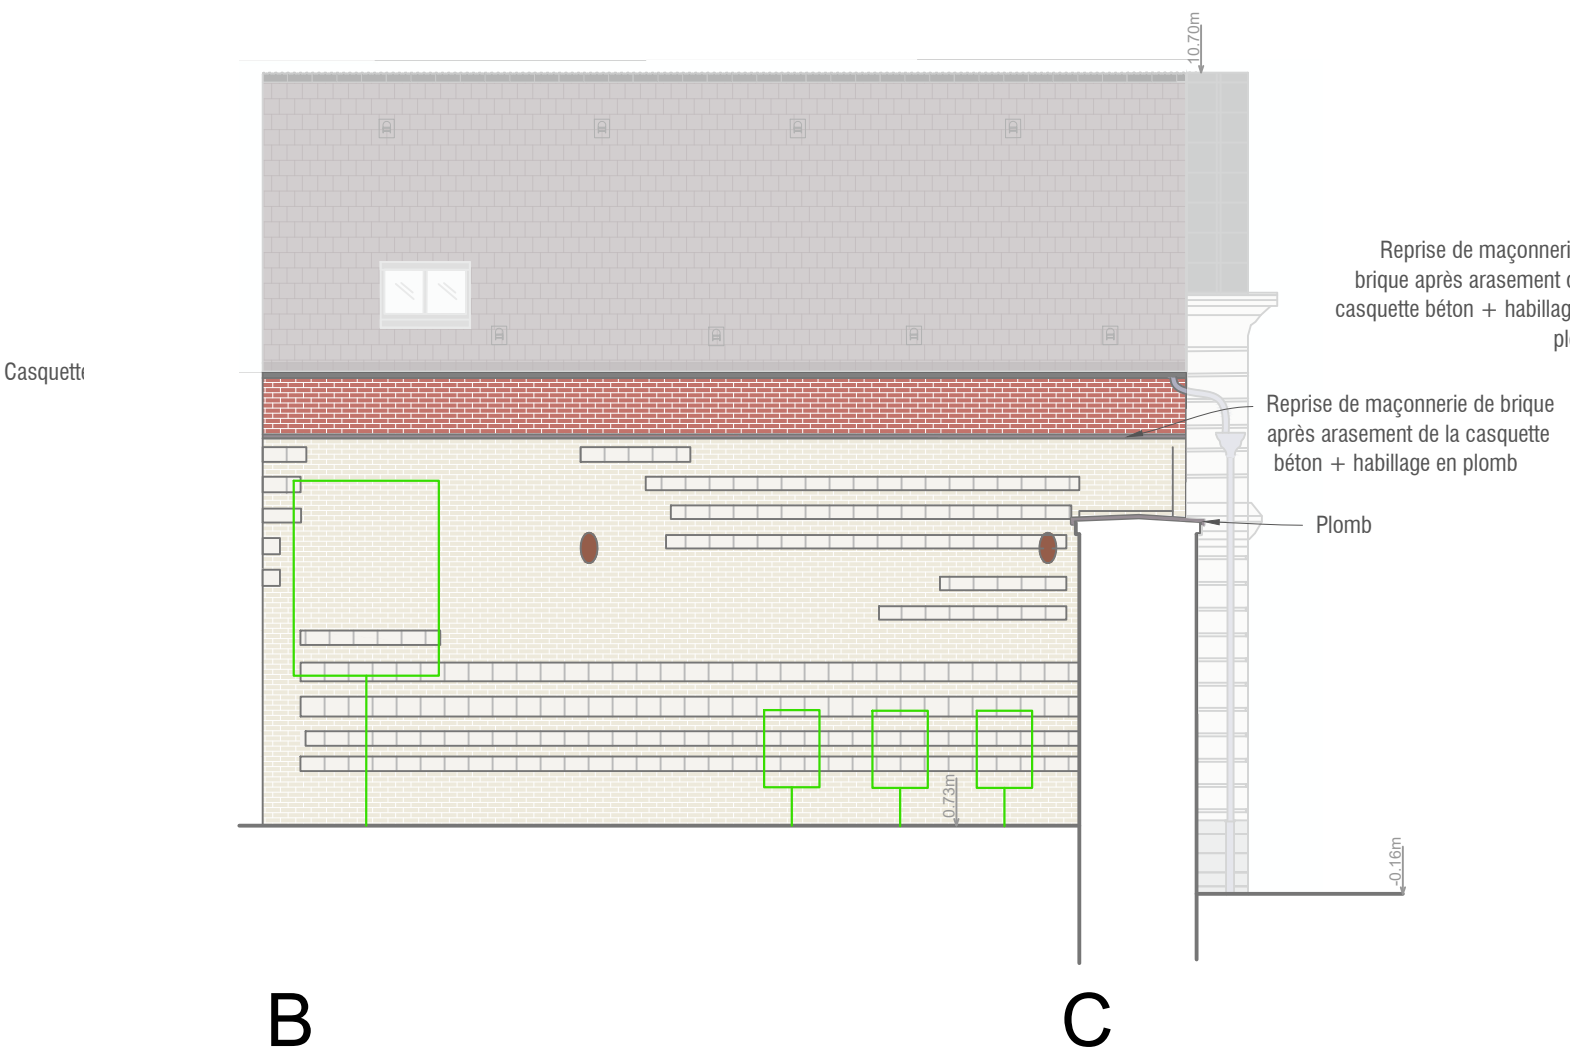

LEGENDE MATERIAUX

- Ardoise Violine (Non concernée par le projet)
- Couverture en zinc
- Pierre blanche
- Brique jaune
- Brique rouge
- Enduit ciment à purger

LEGENDE DESORDRES

- liste non exhaustive
- Désordres, porosité et dégradation des joints
 - Joints dégarnis, maçonnerie altérées, pierres érodées
 - Restauration disgracieuse au mortier de ciment
 - Fissures
 - Colonisation (mousse, végétaux, arbustes...)

LEGENDE PROJET

- Restauration et nettoyage (savon /cataplasme/vapeur) la pierre blanche calcaire + Traitement anti-cryptogamique aux huiles essentielles
- Grille de soupirail en acier laqué et tôle perforée laiton motif quadrilobe. Pose sur pattes de fixation, compris scellement et calfeutrement
- Végétation à protéger
- Enduit chaux

