

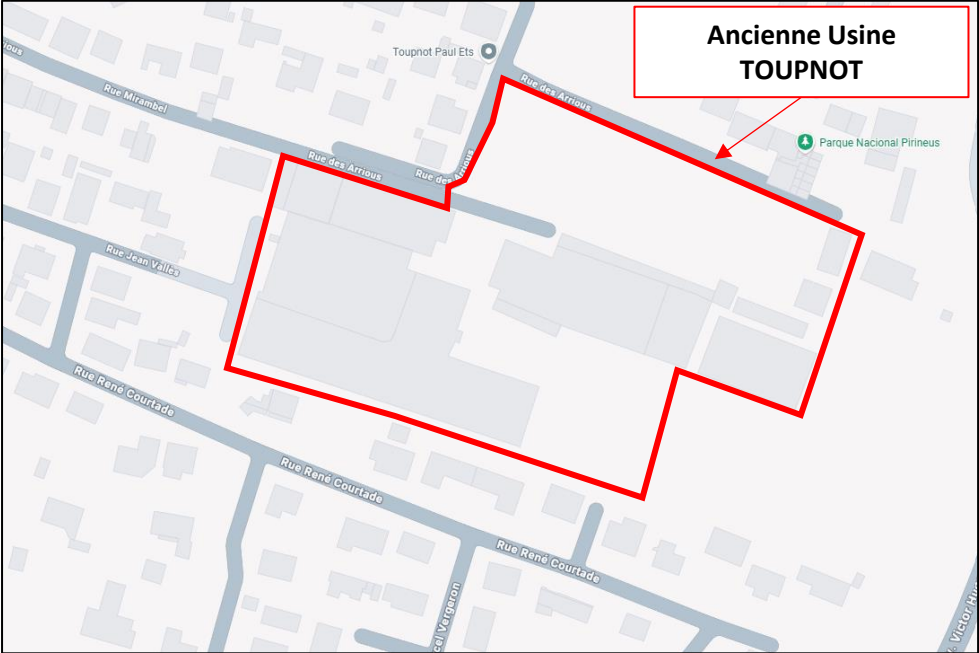


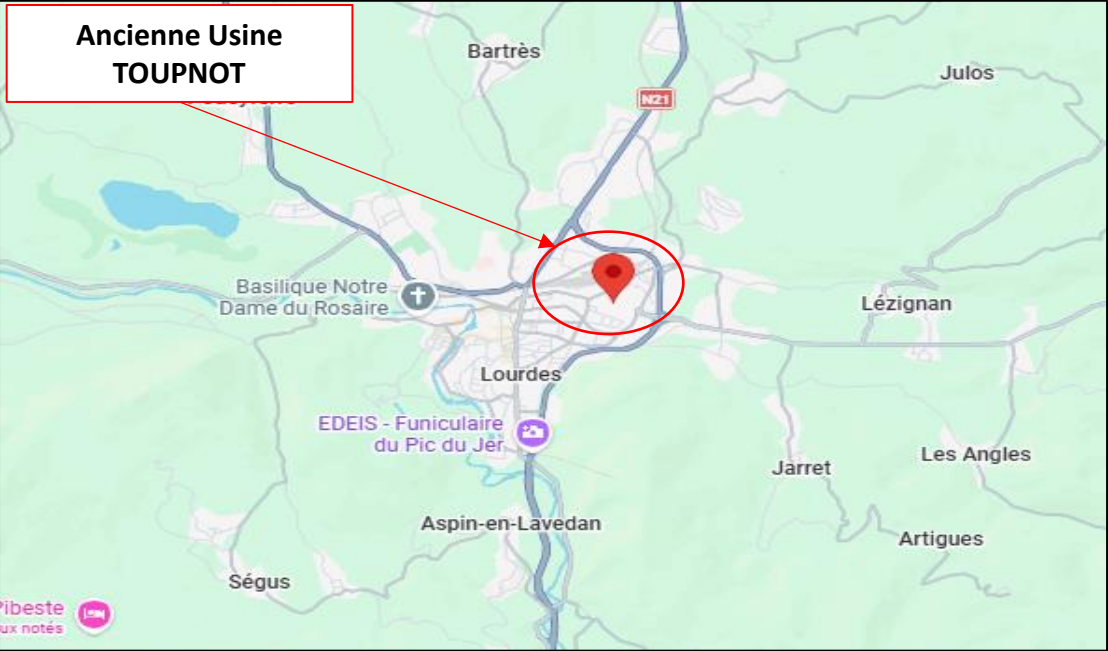

LEGENDE :

 Périmètre du site

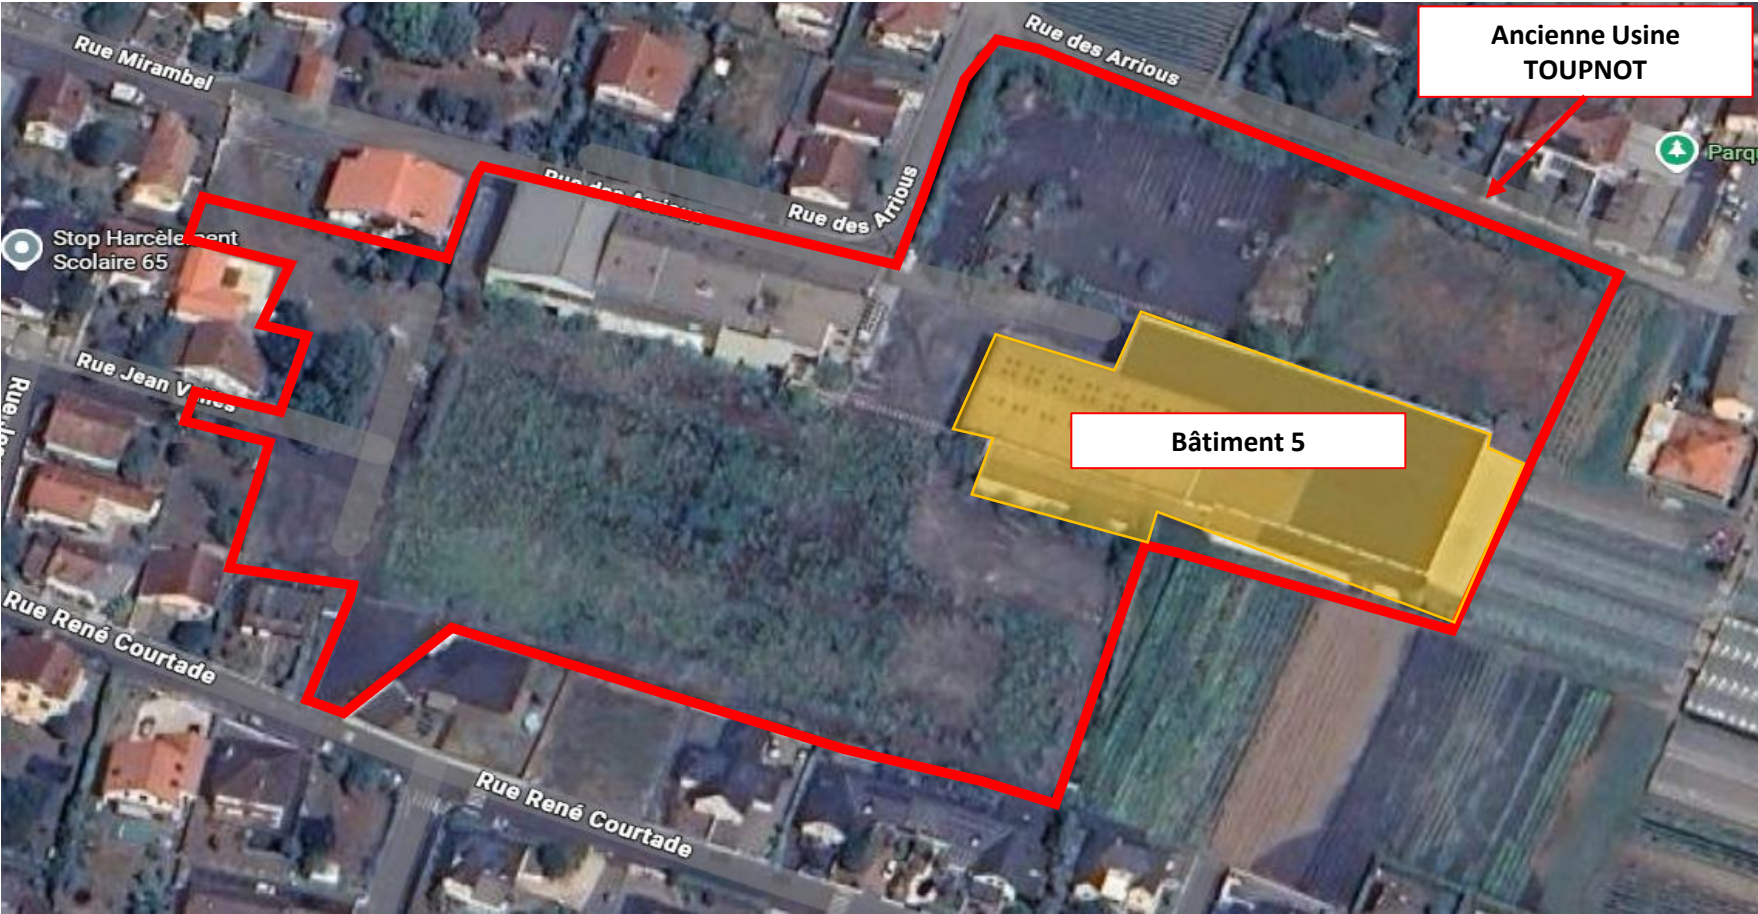

Travaux de désamiantage de remblais et
démolition d’infrastructure de
l’Ancienne Usine TOUPNOT – 16 rue de
la Mirambel – LOURDES (65)



MAITRISE D’OUVRAGE

Etablissement Public et Foncier
d’Occitanie
1025, Avenue Henri Becquerel
34000 MONTPELLIER



MAITRISE D’ŒUVRE DEMOLITION -
DESAMIANTAGE

Antea Group
Rue Jean Bart
31 670 LABEGE

PLAN DE SITUATION

PROJET N° OCC26-03787

Annexe II : DCE

DATE	INDICE	DESSINE PAR	VERIFIE PAR
	A	N.V	A.V

DIRECTION GÉNÉRALE DES
FINANCES PUBLIQUES

EXTRAIT DU PLAN CADASTRAL

Département :
HAUTES PYRENEES

Commune :
LOURDES

Section : BW
Feuille : 000 BW 01

Échelle d'origine : 1/500
Échelle d'édition : 1/1000

Date d'édition : 13/04/2026
(fuseau horaire de Paris)


Coordonnées en projection : RGF93CC43

Le plan visualisé sur cet extrait est géré par le
centre des impôts foncier suivant :
SDIF des HAUTES PYRENEES
1, boulevard du Maréchal Juin Cedex 9 65023
65023 TARBES
tél. 05-62-44-40-59 -fax
sdif.hautes-pyrenees@dgif.finances.gouv.fr

Cet extrait de plan vous est délivré par :

cadastre.gouv.fr

©2017 Ministère de l'Action et des Comptes
publics

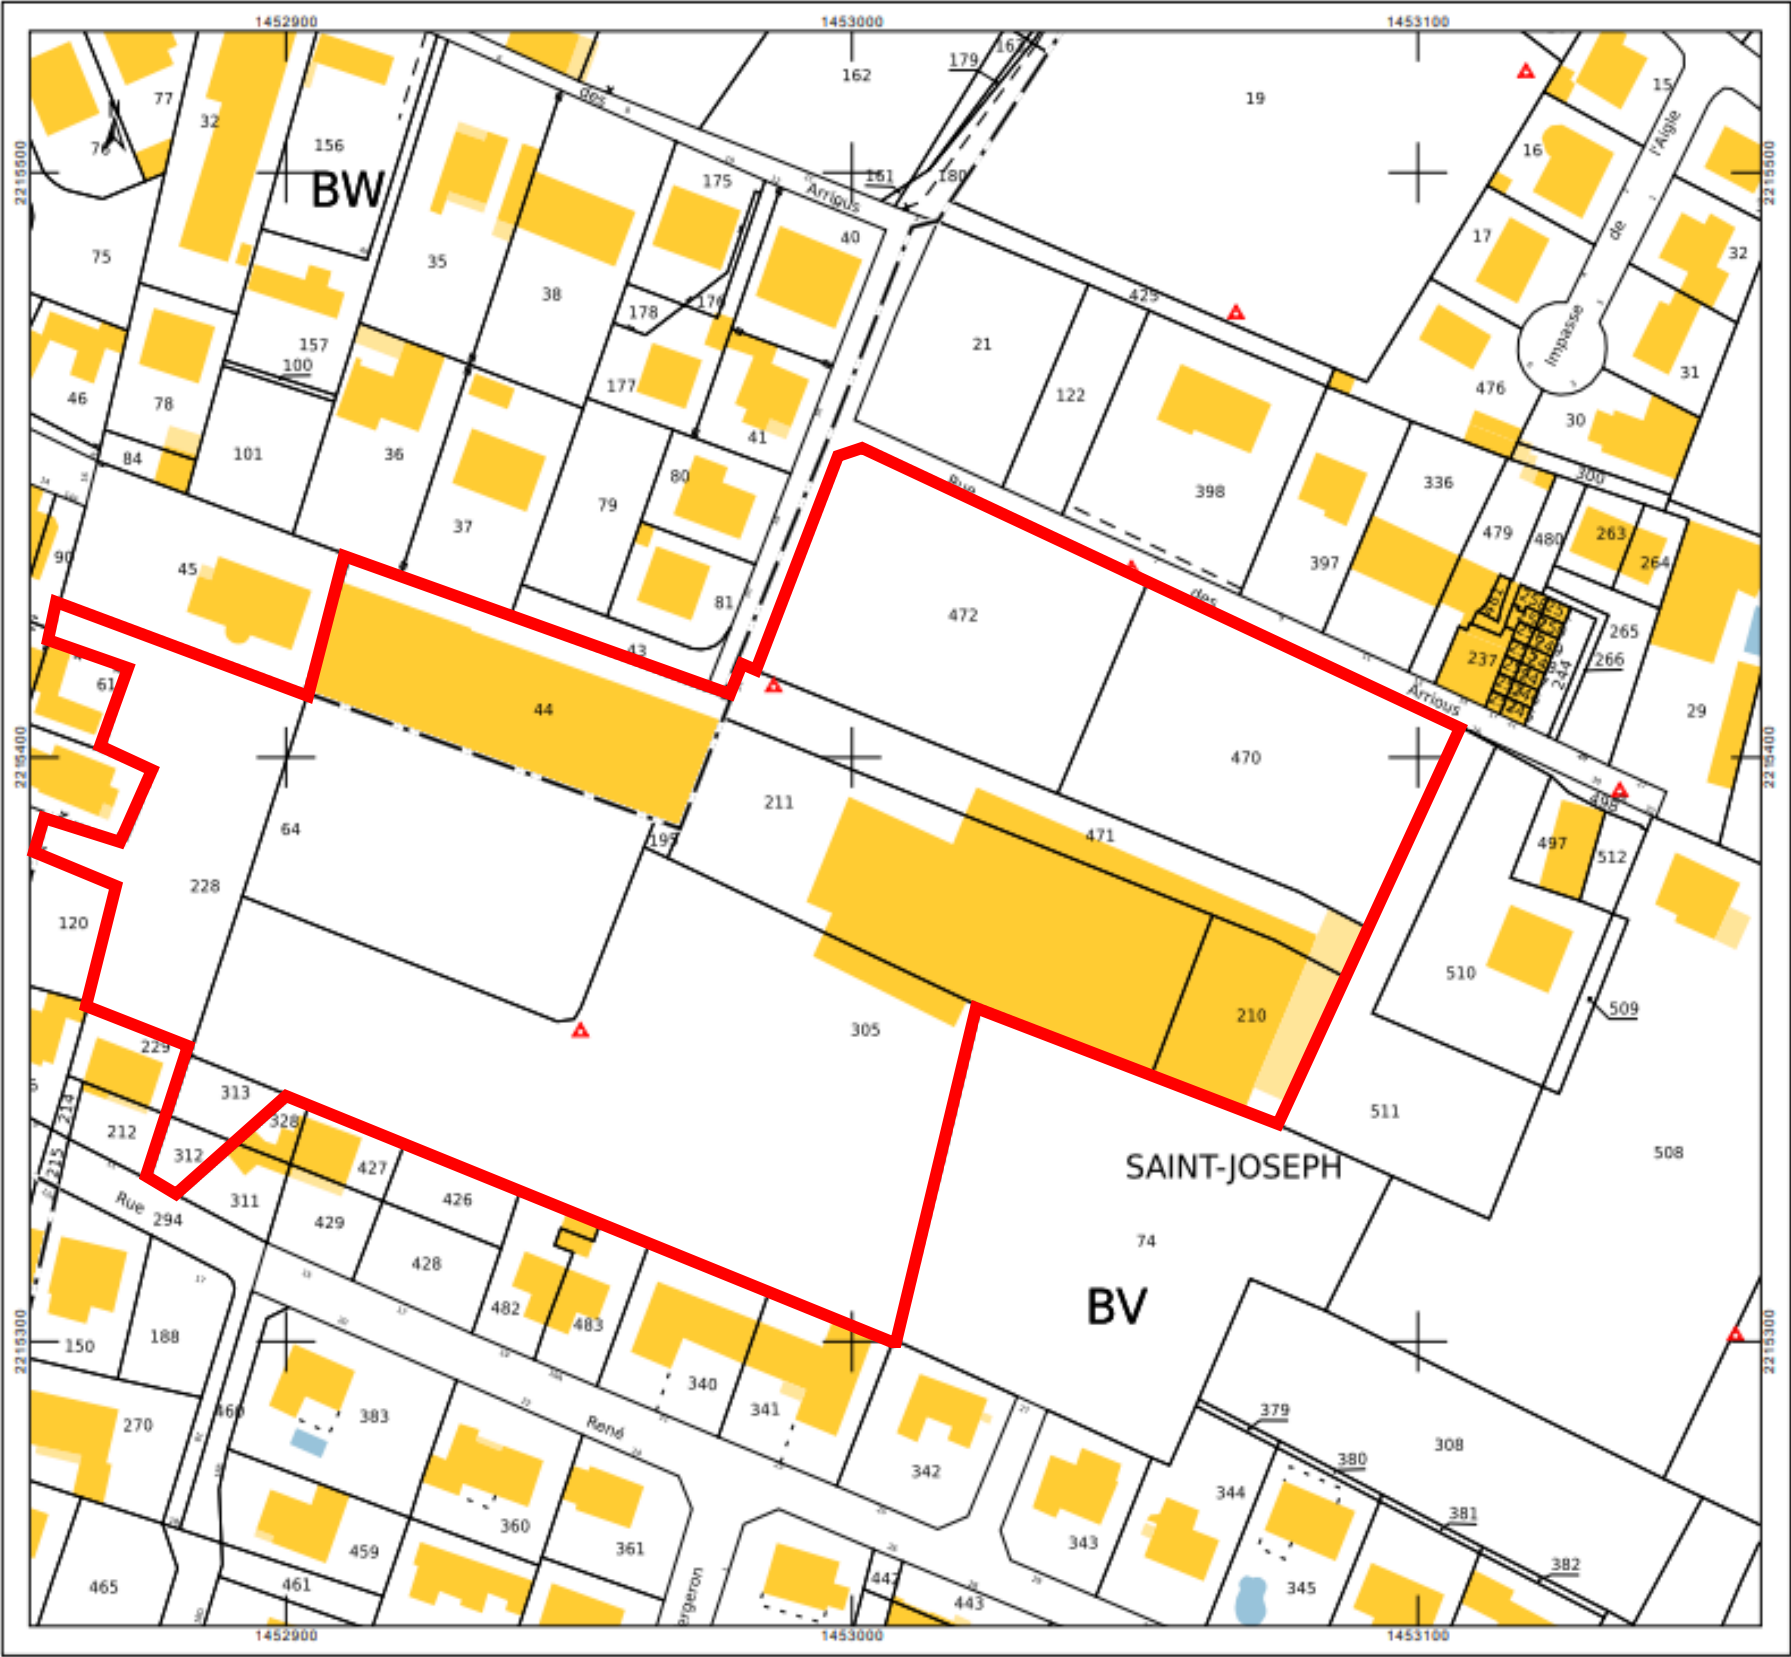

LEGENDE :

Périmètre
du site

Travaux de désamiantage de remblais et
démolition d'infrastructure de
l'Ancienne Usine TOUPNOT – 16 rue de
la Mirambel – LOURDES (65)

epf

d'Occitanie

MAITRISE D'OUVRAGE

Etablissement Public et Foncier
d'Occitanie
1025, Avenue Henri Becquerel
34000 MONTPELLIER

anteagroup

MAITRISE D'ŒUVRE DEMOLITION -
DESAMIANPAGE

Antea Group
Rue Jean Bart
31 670 LABEGE

PROJET N° OCC26-03787

PLAN DE MASSE

PROJET N° OCC26-03787

anteagroup

Annexe II : DCE

DATE	INDICE	DESSINE PAR	VERIFIE PAR
	A	N.V	A.V



LEGENDE :

- Périmètre du site
- Antenne FREE
- Abri captage eau
- Enrobé à conserver
- Soubassement béton du bâtiment à conserver



Travaux de désamiantage de remblais et
démolition d’infrastructure de
l’Ancienne Usine TOUPNOT – 16 rue de
la Mirambel – LOURDES (65)



MAITRISE D’OUVRAGE

Etablissement Public et Foncier
d’Occitanie
1025, Avenue Henri Becquerel
34000 MONTPELLIER



MAITRISE D’ŒUVRE DEMOLITION -
DESAMIANPAGE

Antea Group
Rue Jean Bart
31 670 LABEGE

OUVRAGES A CONSERVER

PROJET N° OCC26-03787

Annexe II : DCE

DATE	INDICE	DESSINE PAR	VERIFIE PAR
	A	N.V	A.V



LEGENDE :

 Périmètre du site existant à remettre en état général

 Portail à installer

 Clôture définitive à installer

 Arase de mur à réalisé + pose d’une clôture de type grillage souple



Travaux de désamiantage de remblais et
démolition d’infrastructure de
l’Ancienne Usine TOUPNOT – 16 rue de
la Mirambel – LOURDES (65)



MAITRISE D’OUVRAGE

Etablissement Public et Foncier
d’Occitanie
1025, Avenue Henri Becquerel
34000 MONTPELLIER



MAITRISE D’ŒUVRE DEMOLITION -
DESAMIANPAGE

Antea Group
Rue Jean Bart
31 670 LABEGE

PORTAIL + CLOTURE A METTRE EN OEUVRE

PROJET N° OCC26-03787

Annexe II : DCE

DATE	INDICE	DESSINE PAR	VERIFIE PAR
	A	N.V	A.V



LEGENDE :

-  Périmètre du site
-  Base vie et zone de stockage matériels
-  Zone de réception des remblais
-  Accès chantier
-  Circulation chantier



Travaux de désamiantage de remblais et
démolition d’infrastructure de
l’Ancienne Usine TOUPNOT – 16 rue de
la Mirambel – LOURDES (65)



MAITRISE D’OUVRAGE

Etablissement Public et Foncier
d’Occitanie
1025, Avenue Henri Becquerel
34000 MONTPELLIER



MAITRISE D’ŒUVRE DEMOLITION -
DESAMIANPAGE

Antea Group
Rue Jean Bart
31 670 LABEGE

P.I.C prévisionnel

PROJET N° OCC26-03787

Annexe II : DCE

DATE	INDICE	DESSINE PAR	VERIFIE PAR
	A	N.V	A.V



Légende :

Risque faible

Risque Modéré

Risque élevé

Zone d'intervention Envisagée de base

Sondage Nord

Sondage Sud



Travaux de désamiantage de remblais et
démolition d’infrastructure de
l’Ancienne Usine TOUPNOT – 16 rue de
la Mirambel – LOURDES (65)



MAITRISE D’OUVRAGE

Etablissement Public et Foncier
d’Occitanie
1025, Avenue Henri Becquerel
34000 MONTPELLIER



MAITRISE D’ŒUVRE DEMOLITION -
DESAMIANPAGE

Antea Group
Rue Jean Bart
31 670 LABEGE

LOCALISATION DES SONDAGES A REALISER AVEC
PELLE PRESSURISEE

PROJET N° OCC26-03787

Annexe II : DCE

DATE	INDICE	DESSINE PAR	VERIFIE PAR
	A	N.V	A.V



- LEGENDE :**
- Remblais avec déchets divers y compris débris amiantés
 - Remblais avec déchets divers
 - Présence de fondation et remblais avec déchets divers
 - Remblais propres



Travaux de désamiantage de remblais et
démolition d’infrastructure de
l’Ancienne Usine TOUPNOT – 16 rue de
la Mirambel – LOURDES (65)



MAITRISE D’OUVRAGE



MAITRISE D’ŒUVRE DEMOLITION -
DESAMIANPAGE


Etablissement Public et Foncier
d’Occitanie
1025, Avenue Henri Becquerel
34000 MONTPELLIER

Antea Group
Rue Jean Bart
31 670 LABEGE

SONDAGES REALISES DES REMBLAIS

PROJET N° OCC26-03787

Annexe II : DCE			
DATE	INDICE	DESSINE PAR	VERIFIE PAR
	A	N.V	A.V

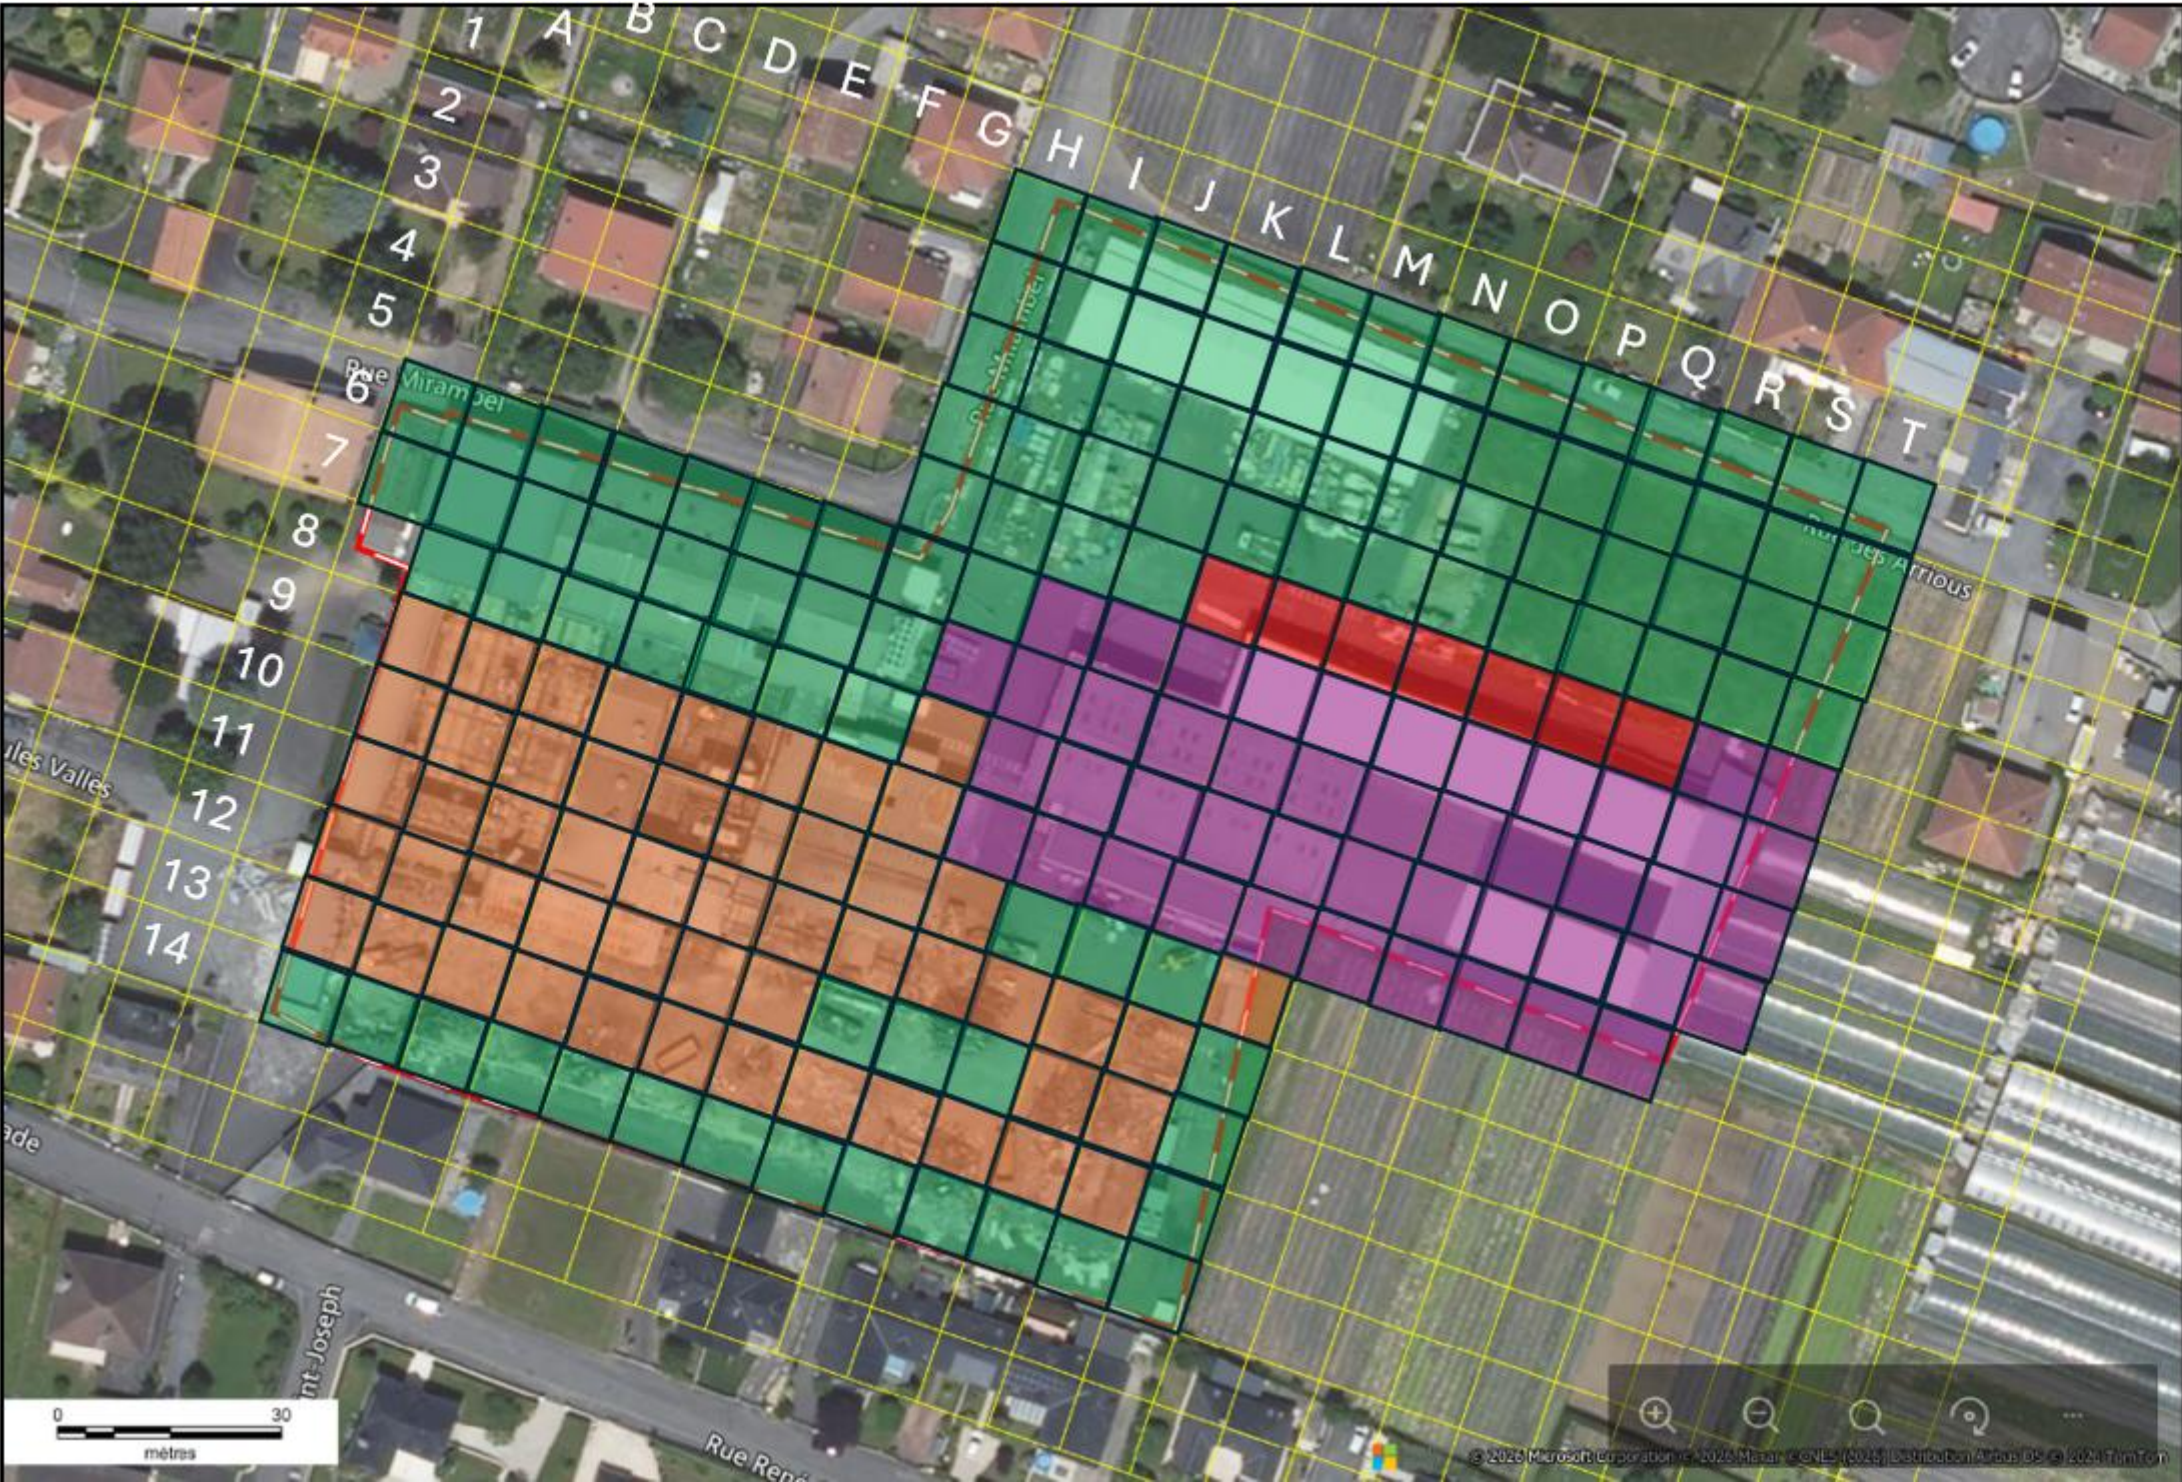

Légende :

Risque faible

Risque Modéré

Risque élevé

Zone d'intervention Envisagée de base



Travaux de désamiantage de remblais et
démolition d’infrastructure de
l’Ancienne Usine TOUPNOT – 16 rue de
la Mirambel – LOURDES (65)



MAITRISE D’OUVRAGE

Etablissement Public et Foncier
d’Occitanie
1025, Avenue Henri Becquerel
34000 MONTPELLIER



MAITRISE D’ŒUVRE DEMOLITION -
DESAMIANTAGE


Antea Group
Rue Jean Bart
31 670 LABEGE

PLAN DE MAILLAGE PROPOSE

PROJET N° OCC26-03787

Annexe II : DCE

DATE	INDICE	DESSINE PAR	VERIFIE PAR
	A	N.V	A.V

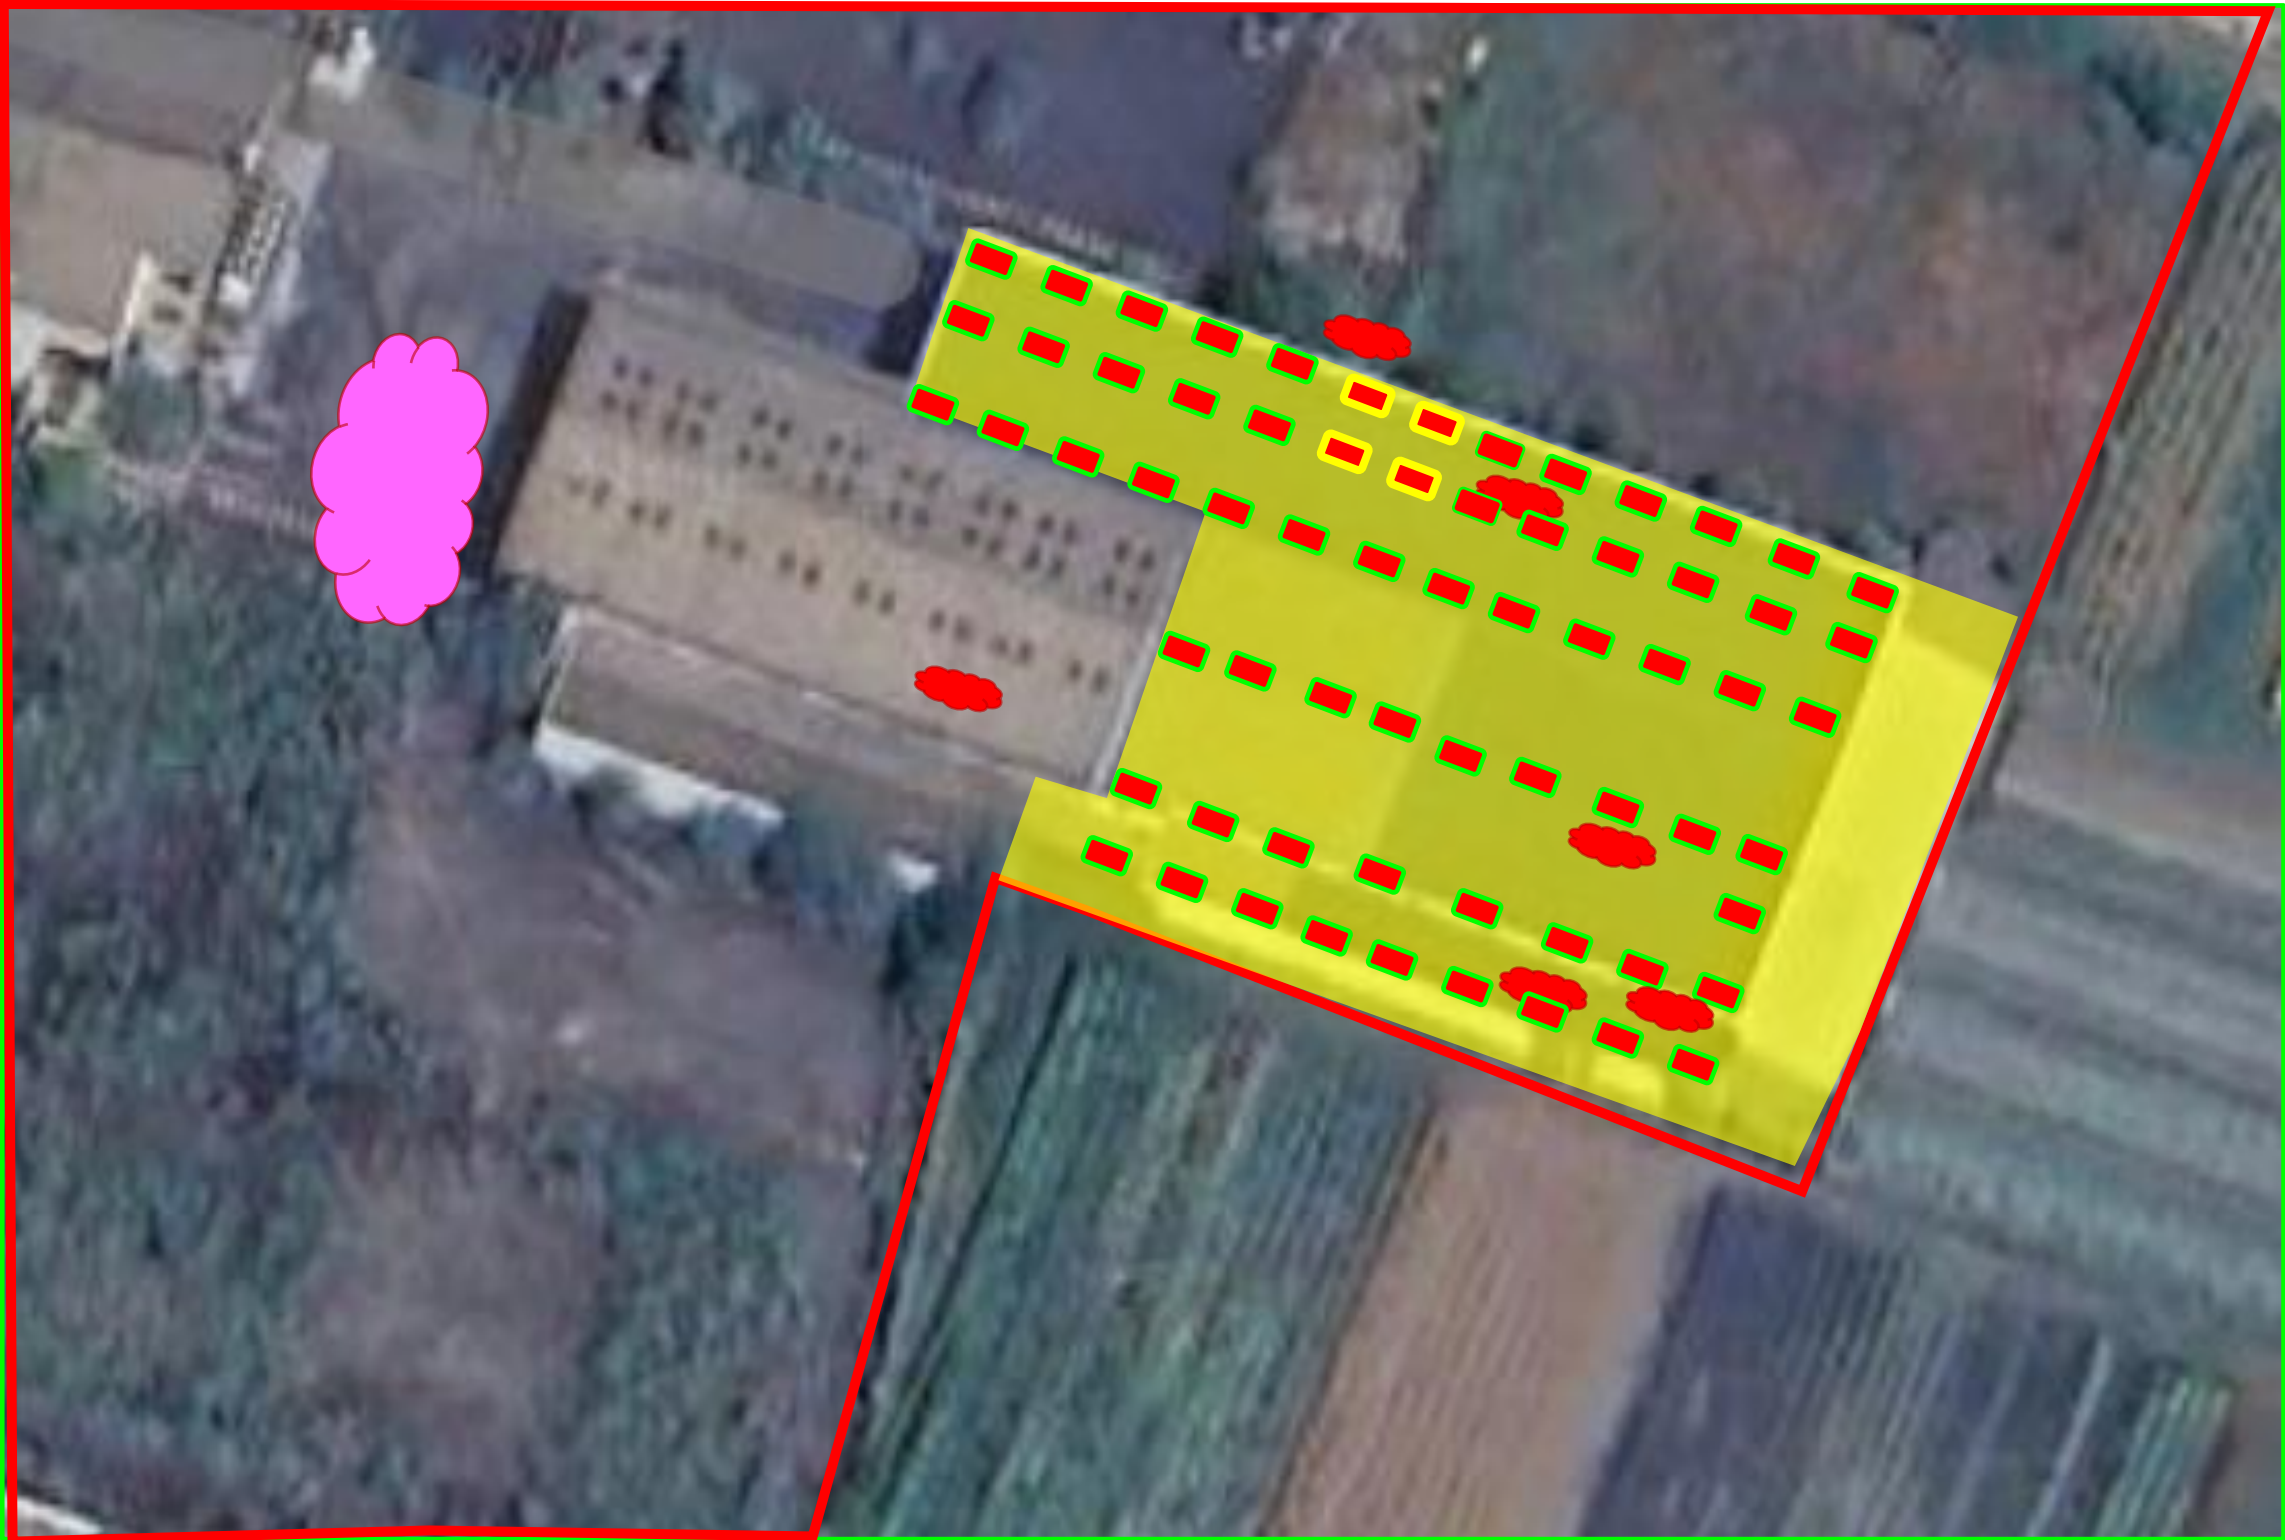

LEGENDE :

-  Périmètre du site
-  Massif avec plaques amiantées
-  Présence potentielle de massifs amiantés
-  Débris de matériaux amiantés
-  Zone de remblais à trier
-  Zone de découverte fondations en béton + conduit en fibrociment scellé



Travaux de désamiantage de remblais et
démolition d’infrastructure de
l’Ancienne Usine TOUPNOT – 16 rue de
la Mirambel – LOURDES (65)



MAITRISE D’OUVRAGE

Etablissement Public et Foncier
d’Occitanie
1025, Avenue Henri Becquerel
34000 MONTPELLIER



MAITRISE D’ŒUVRE DEMOLITION -
DESAMIANTAGE

Antea Group
Rue Jean Bart
31 670 LABEGE

LOCALISATION DES TRAVAUX DE DEMOLITION ET
DESAMIANTAGE EN PARTIE FORFAITAIRE

PROJET N° OCC26-03787

Annexe II : DCE

DATE	INDICE	DESSINE PAR	VERIFIE PAR
	A	N.V	A.V



LEGENDE :

-  P rim tre du site
-  Zone de remblais avec pr sence potentielle de d bris amiant s



Travaux de d samiantage de remblais et d molition d infrastructure de l Ancienne Usine TOUPNOT – 16 rue de la Mirambel – LOURDES (65)



MAITRISE D'OUVRAGE

Etablissement Public et Foncier d'Occitanie
1025, Avenue Henri Becquerel
34000 MONTPELLIER



MAITRISE D' UVRE DEMOLITION - D SAMIAANTAGE

Antea Group
Rue Jean Bart
31 670 LABEGE

ZONE DE REMBLAIS AVEC PRESENCE POTENTIELLE DE DEBRIS AMIANTES

PROJET N  OCC26-03787

Annexe II : DCE

DATE	INDICE	DESSINE PAR	VERIFIE PAR
	A	N.V	A.V



LEGENDE :

-  Périmètre du site
-  Infrastructure



Travaux de désamiantage de remblais et
démolition d’infrastructure de
l’Ancienne Usine TOUPNOT – 16 rue de
la Mirambel – LOURDES (65)



MAITRISE D’OUVRAGE

Etablissement Public et Foncier
d’Occitanie
1025, Avenue Henri Becquerel
34000 MONTPELLIER



MAITRISE D’ŒUVRE DEMOLITION -
DESAMIANTAGE

Antea Group
Rue Jean Bart
31 670 LABEGE

LOCALISATION DES INFRASTRUCTURES A DEMOLIR

PROJET N° OCC26-03787

Annexe II : DCE

DATE	INDICE	DESSINE PAR	VERIFIE PAR
	A	N.V	A.V



LEGENDE :

- Périmètre du site
- Zone de réception des remblais



Travaux de désamiantage de remblais et
démolition d’infrastructure de
l’Ancienne Usine TOUPNOT – 16 rue de
la Mirambel – LOURDES (65)



MAITRISE D’OUVRAGE

Etablissement Public et Foncier
d’Occitanie
1025, Avenue Henri Becquerel
34000 MONTPELLIER



MAITRISE D’ŒUVRE DEMOLITION -
DESAMIANPAGE


Antea Group
Rue Jean Bart
31 670 LABEGE

LOCALISATION DE LA ZONE DE RECEPTION ET
ETALEMENT DES REMBLAIS

PROJET N° OCC26-03787

Annexe II : DCE

DATE	INDICE	DESSINE PAR	VERIFIE PAR
	A	N.V	A.V

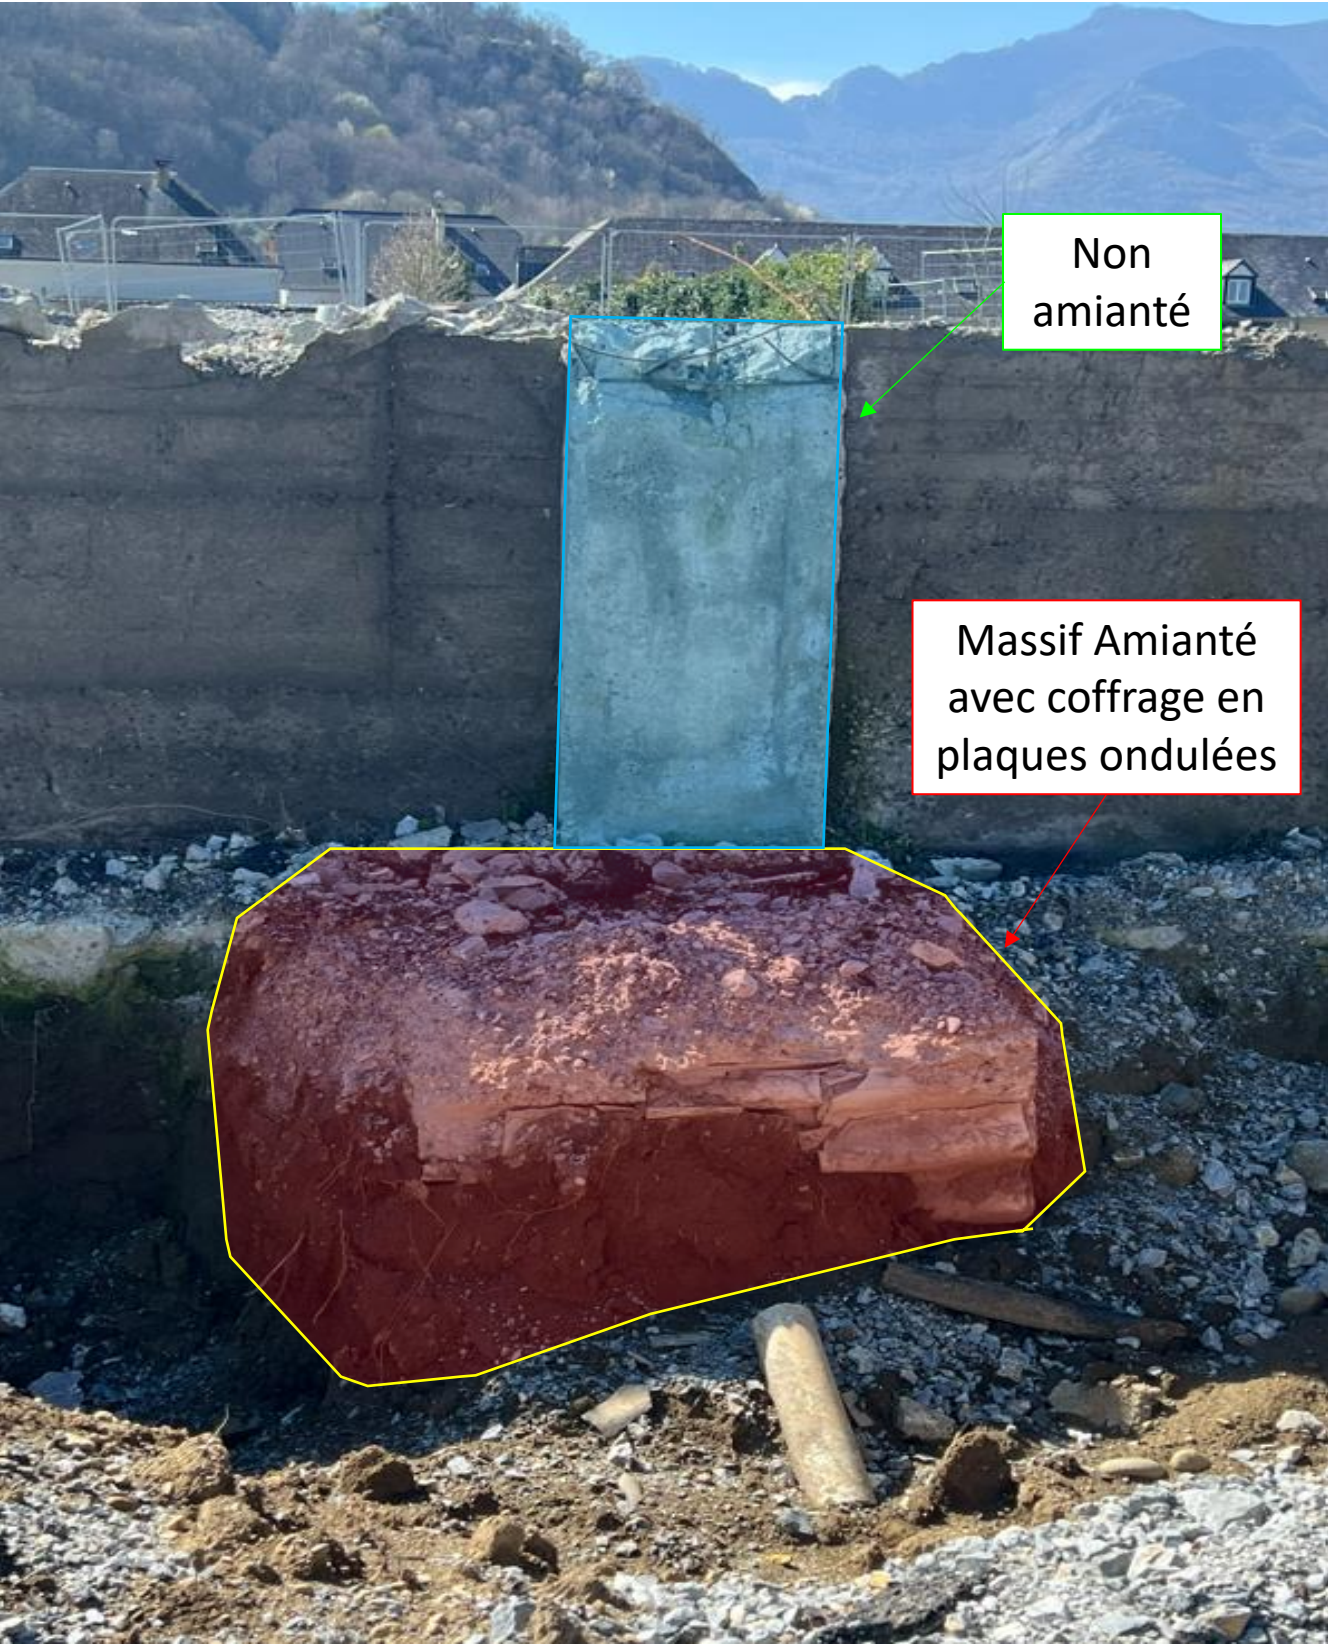

LEGENDE :



Travaux de désamiantage de remblais et
démolition d'infrastructure de
l'Ancienne Usine TOUPNOT – 16 rue de
la Mirambel – LOURDES (65)



MAITRISE D'OUVRAGE

Etablissement Public et Foncier
d'Occitanie
1025, Avenue Henri Becquerel
34000 MONTPELLIER



MAITRISE D'ŒUVRE DEMOLITION -
DESAMIANTAGE

Antea Group
Rue Jean Bart
31 670 LABEGE

MASSIF AVEC COFFRAGE EN PLAQUES ONDULEES
DE TYPE FIBROCIMENT

PROJET N° OCC26-03787

Annexe II : DCE

DATE	INDICE	DESSINE PAR	VERIFIE PAR
	A	N.V	A.V



LEGENDE :



Travaux de désamiantage de remblais et
démolition d’infrastructure de
l’Ancienne Usine TOUPNOT – 16 rue de
la Mirambel – LOURDES (65)



MAITRISE D’OUVRAGE

Etablissement Public et Foncier
d’Occitanie
1025, Avenue Henri Becquerel
34000 MONTPELLIER



MAITRISE D’ŒUVRE DEMOLITION -
DESAMIANPAGE

Antea Group
Rue Jean Bart
31 670 LABEGE

EXEMPLE DE DEBRIS D’ELEMENTS AMIANTES A
DESAMIANTER

PROJET N° OCC26-03787

Annexe II : DCE

DATE	INDICE	DESSINE PAR	VERIFIE PAR
	A	N.V	A.V



LEGENDE :



Travaux de désamiantage de remblais et
démolition d’infrastructure de
l’Ancienne Usine TOUPNOT – 16 rue de
la Mirambel – LOURDES (65)



MAITRISE D’OUVRAGE

Etablissement Public et Foncier
d’Occitanie
1025, Avenue Henri Becquerel
34000 MONTPELLIER



MAITRISE D’ŒUVRE DEMOLITION -
DESAMIANPAGE

Antea Group
Rue Jean Bart
31 670 LABEGE

PLANCHE PHOTOGRAPHIQUE
FRICHE TOUPNOT

PROJET N° OCC26-03787

Annexe II : DCE

DATE	INDICE	DESSINE PAR	VERIFIE PAR
	A	N.V	A.V



LEGENDE :



Travaux de désamiantage de remblais et
démolition d'infrastructure de
l'Ancienne Usine TOUPNOT – 16 rue de
la Mirambel – LOURDES (65)



MAITRISE D'OUVRAGE

Etablissement Public et Foncier
d'Occitanie
1025, Avenue Henri Becquerel
34000 MONTPELLIER



MAITRISE D'ŒUVRE DEMOLITION -
DESAMIANPAGE

Antea Group
Rue Jean Bart
31 670 LABEGE

PLANCHE PHOTOGRAPHIQUE
FRICHE TOUPNOT

PROJET N° OCC26-03787

Annexe II : DCE

DATE	INDICE	DESSINE PAR	VERIFIE PAR
	A	N.V	A.V



LEGENDE :



Travaux de désamiantage de remblais et
démolition d’infrastructure de
l’Ancienne Usine TOUPNOT – 16 rue de
la Mirambel – LOURDES (65)



MAITRISE D’OUVRAGE

Etablissement Public et Foncier
d’Occitanie
1025, Avenue Henri Becquerel
34000 MONTPELLIER



MAITRISE D’ŒUVRE DEMOLITION -
DESAMIANPAGE

Antea Group
Rue Jean Bart
31 670 LABEGE

PLANCHE PHOTOGRAPHIQUE
FRICHE TOUPNOT

PROJET N° OCC26-03787

Annexe II : DCE

DATE	INDICE	DESSINE PAR	VERIFIE PAR
	A	N.V	A.V



LEGENDE :



Travaux de désamiantage de remblais et
démolition d’infrastructure de
l’Ancienne Usine TOUPNOT – 16 rue de
la Mirambel – LOURDES (65)



MAITRISE D’OUVRAGE

Etablissement Public et Foncier
d’Occitanie
1025, Avenue Henri Becquerel
34000 MONTPELLIER



MAITRISE D’ŒUVRE DEMOLITION -
DESAMIANPAGE

Antea Group
Rue Jean Bart
31 670 LABEGE

PLANCHE PHOTOGRAPHIQUE
FRICHE TOUPNOT

PROJET N° OCC26-03787

Annexe II : DCE

DATE	INDICE	DESSINE PAR	VERIFIE PAR
	A	N.V	A.V



LEGENDE :



Travaux de désamiantage de remblais et
démolition d’infrastructure de
l’Ancienne Usine TOUPNOT – 16 rue de
la Mirambel – LOURDES (65)



MAITRISE D’OUVRAGE

Etablissement Public et Foncier
d’Occitanie
1025, Avenue Henri Becquerel
34000 MONTPELLIER



MAITRISE D’ŒUVRE DEMOLITION -
DESAMIANTAGE

Antea Group
Rue Jean Bart
31 670 LABEGE

PLANCHE PHOTOGRAPHIQUE
FRICHE TOUPNOT

PROJET N° OCC26-03787

Annexe II : DCE

DATE	INDICE	DESSINE PAR	VERIFIE PAR
	A	N.V	A.V