


ZONE CANAL DROIT : PLAN DE REPERAGE - DEPOSE / DEMOLITIONS

 CURAGE COMPLET


 DEPOSE ELEMENTS METALLIQUES

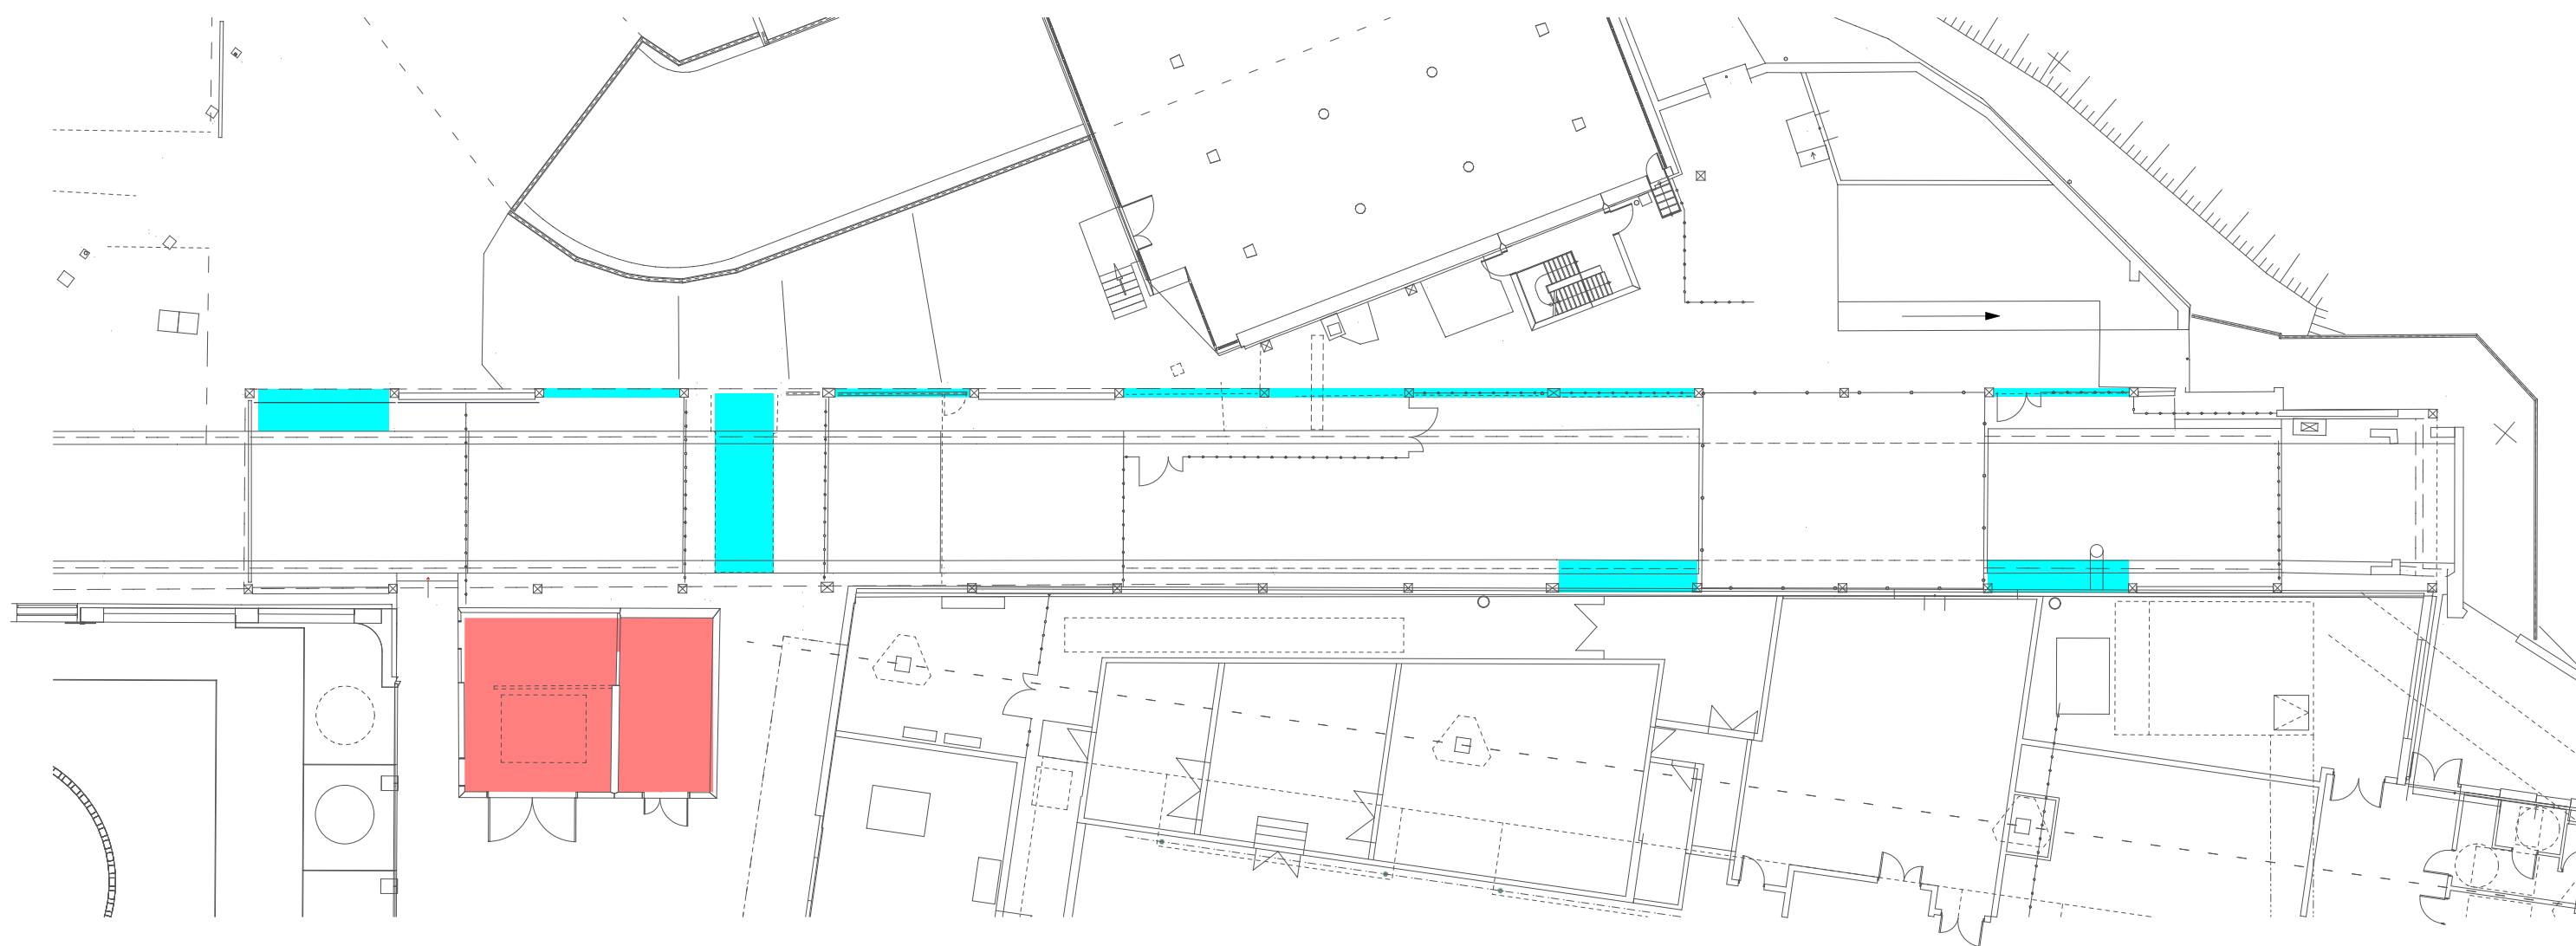

ZONE CANAL DROIT : PLAN DE REPERAGE - GROS-OEUVRE

DALLES BETON

MACONNERIES

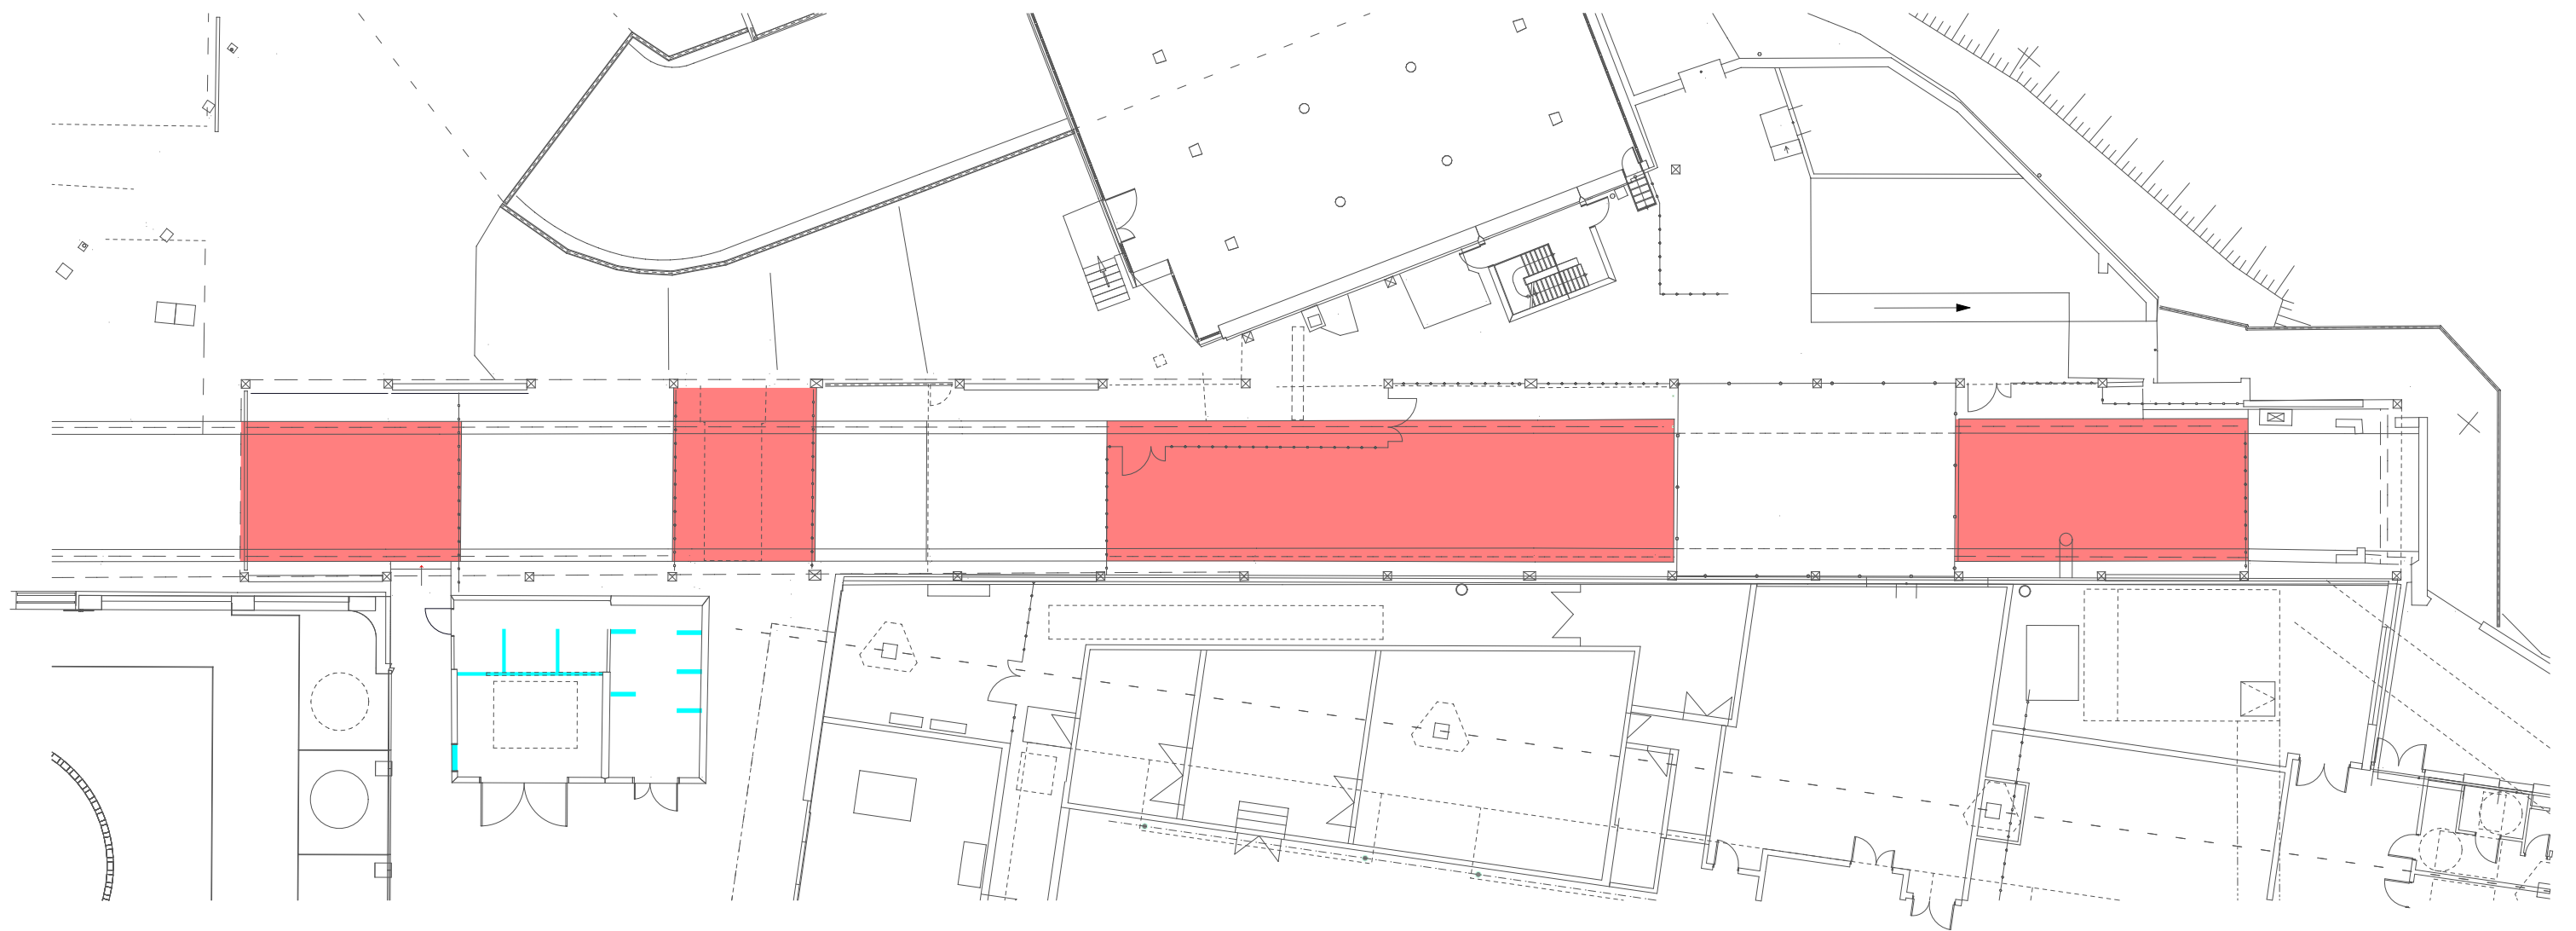

ZONE CANAL DROIT : PLAN DE REPERAGE - SERRURERIE

— clôture maille 50x50 Ht 2700

— clôture caillebotis Ht 2700

— garde-corps maille 50x50 Ht 1000

— ventelles acier corten

— habillage acier corten


● P1 : porte 900+500x2300

● P2 : porte 800x2050

● P3 : portillon 900x1000

● P3b : portillon 600x2100

● portail coulissant

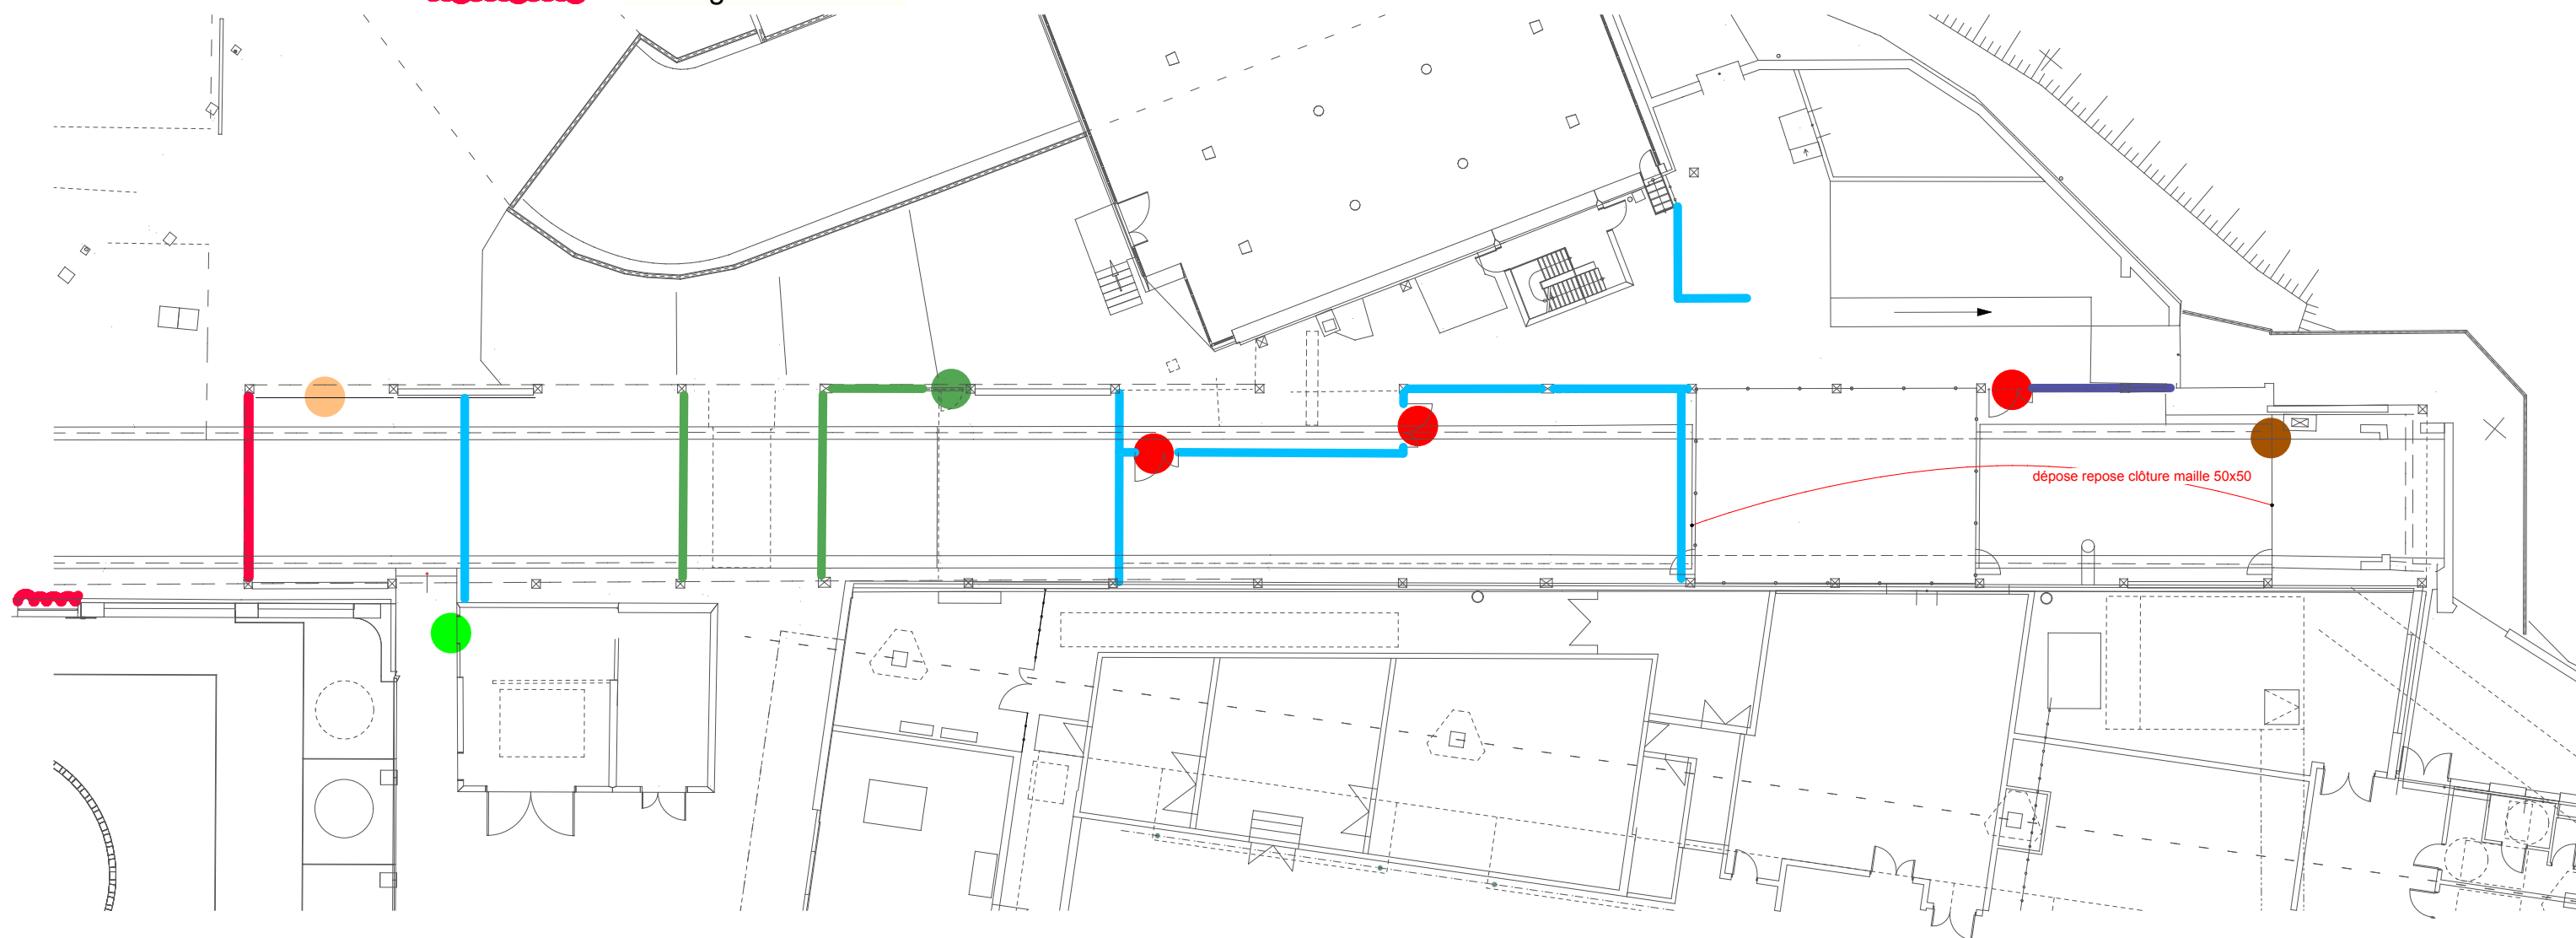


ZONE CANAL DROIT : PLAN DE REPERAGE - TRAVAUX TRANCHE OPTIONNELLE

— clôture maille 50x50 Ht 2200

mise à niveau et reprise sol

● P1 : porte 900+500x2100 maille 50x50

● découpe/évacuation 2 cuves acier

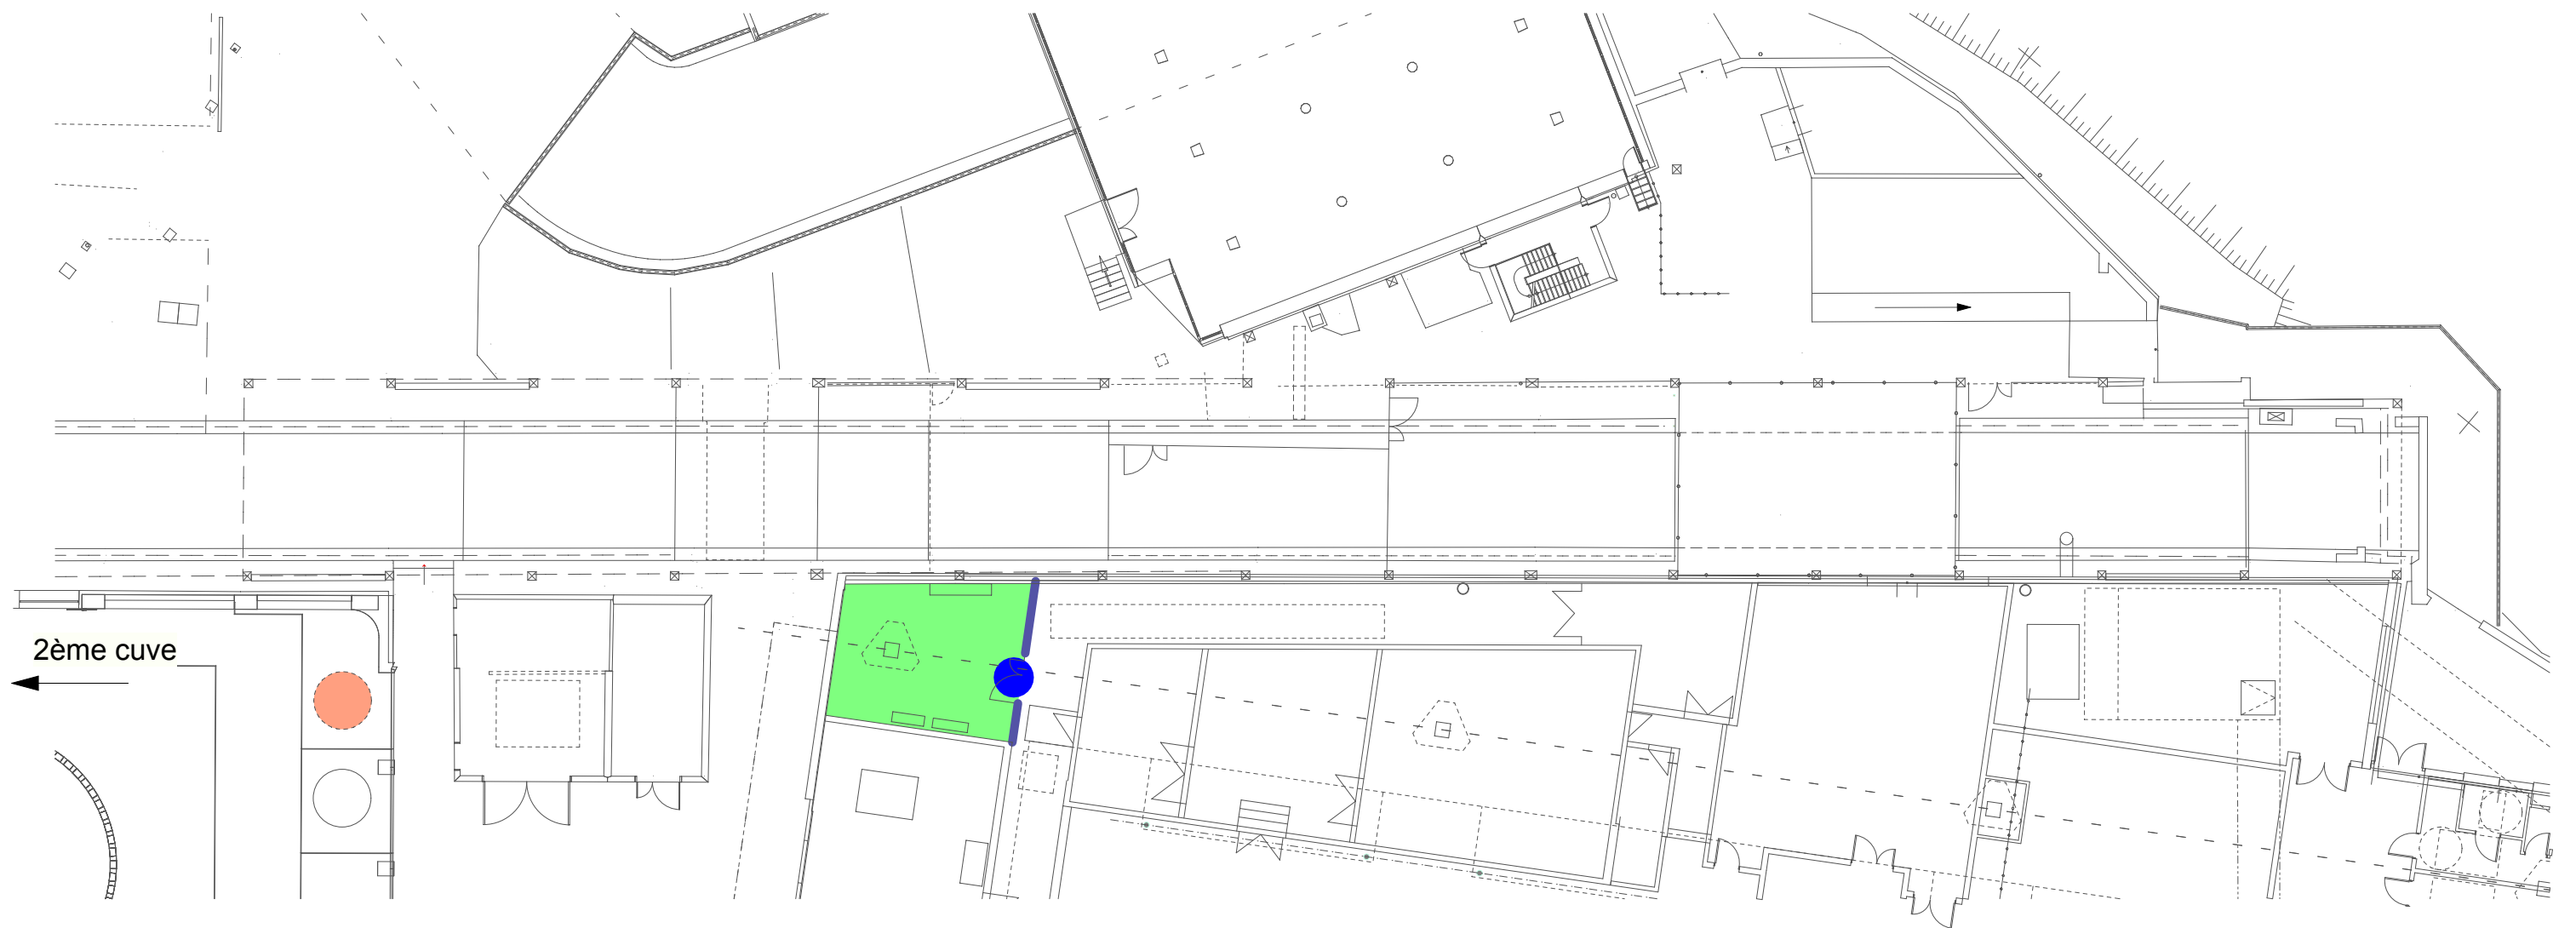

ZONE CANAL DROIT : PLAN DE REPERAGE - ELECTRICITE

— appareil éclairage

