



PREMIER SOUS-SOL

- Nouveau faux plafond démontable 600x600
- Jouée placo (H=15 cm) + plage fixe en façade (largeur 30 cm)

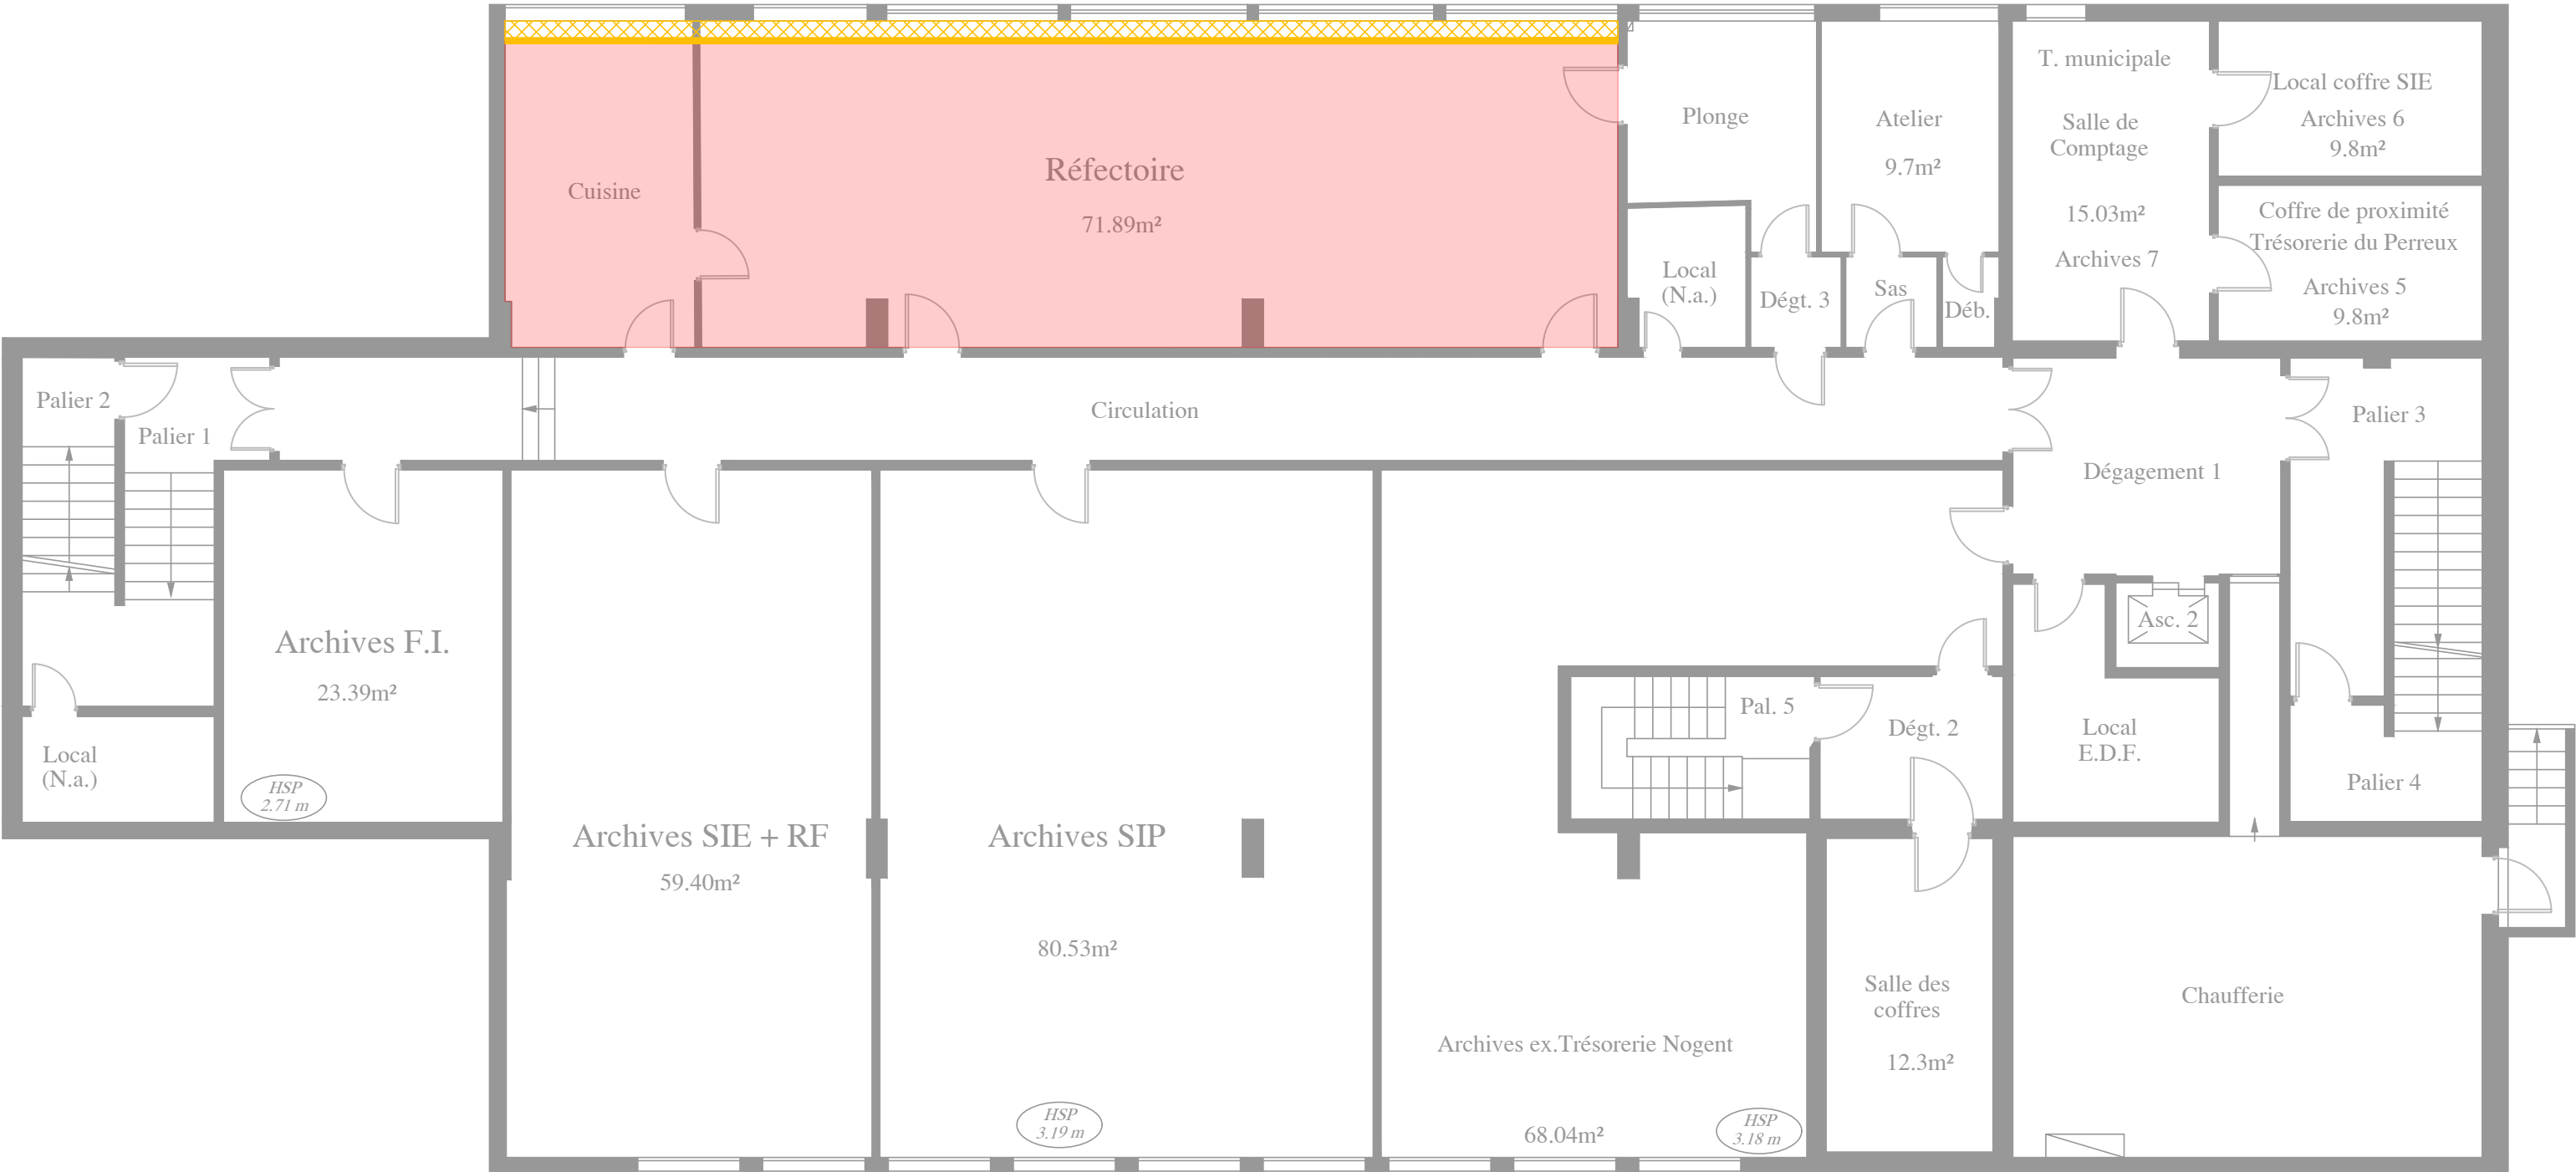

REZ-DE-CHAUSSEE


- Nouveau faux plafond démontable 600x600
- Jouée placo (H=15 cm) + plage fixe en façade (largeur 1 m)
- Jouée placo (H=50 cm)

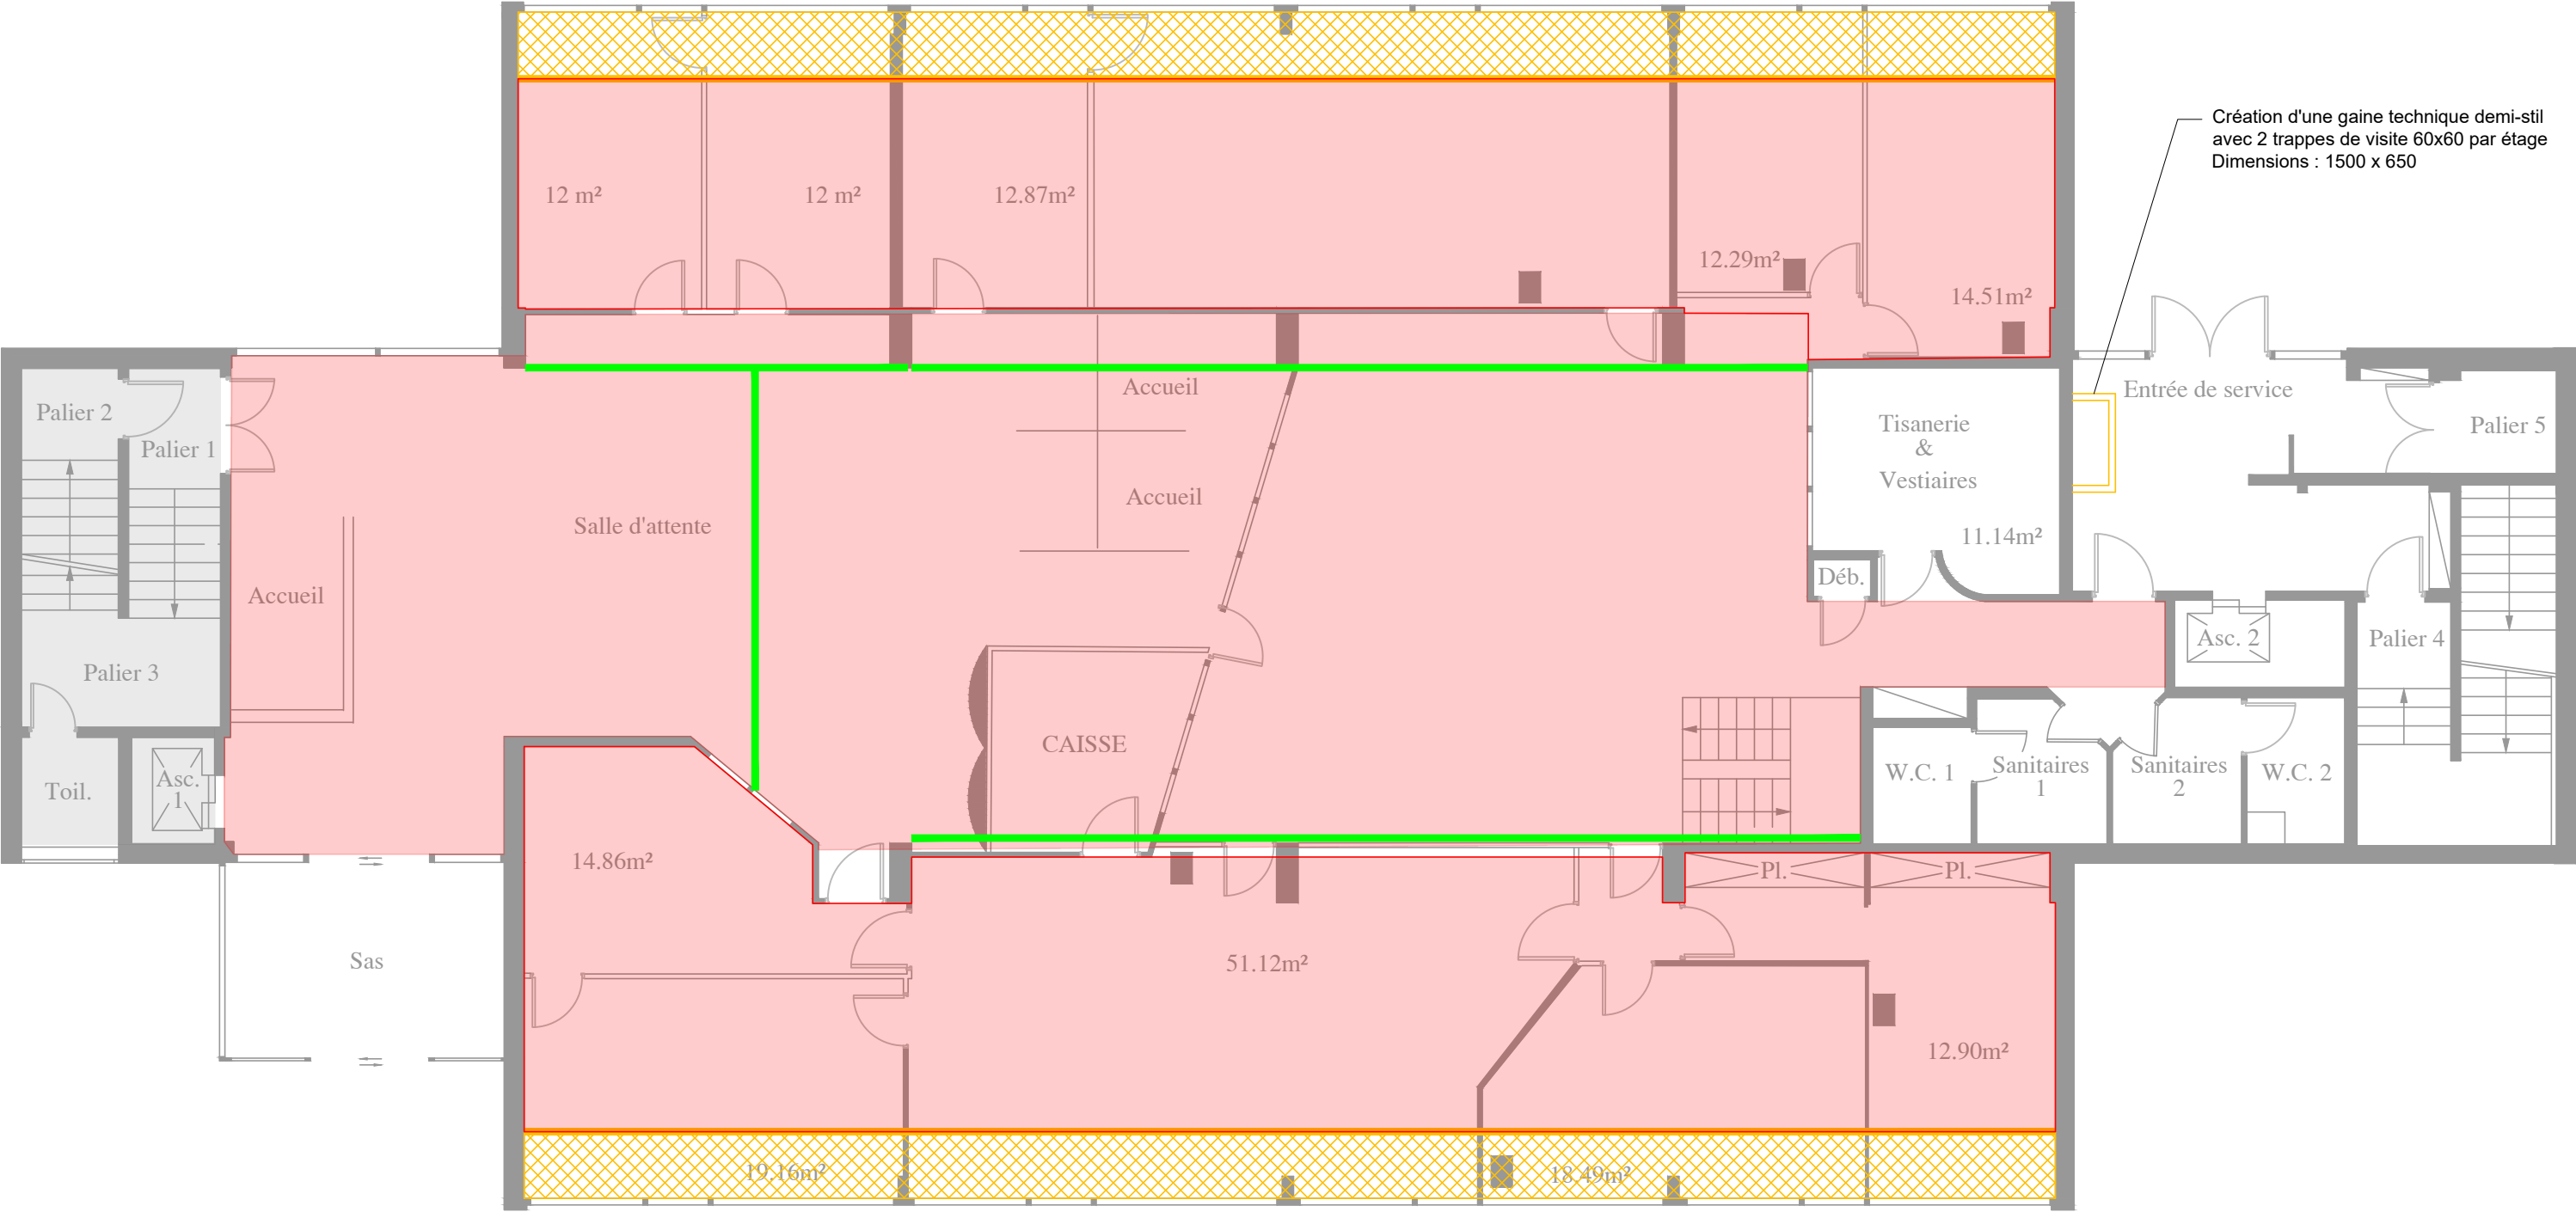

PREMIER ETAGE

- Nouveau faux plafond démontable 600x600
- Jouée placo (H=15 cm) + plage fixe en façade (largeur 1 m)
- Jouée placo (H=35 cm)


Création d'une gaine technique demi-stil avec 2 trappes de visite 60x60 par étage  
Dimensions : 2000 x 750

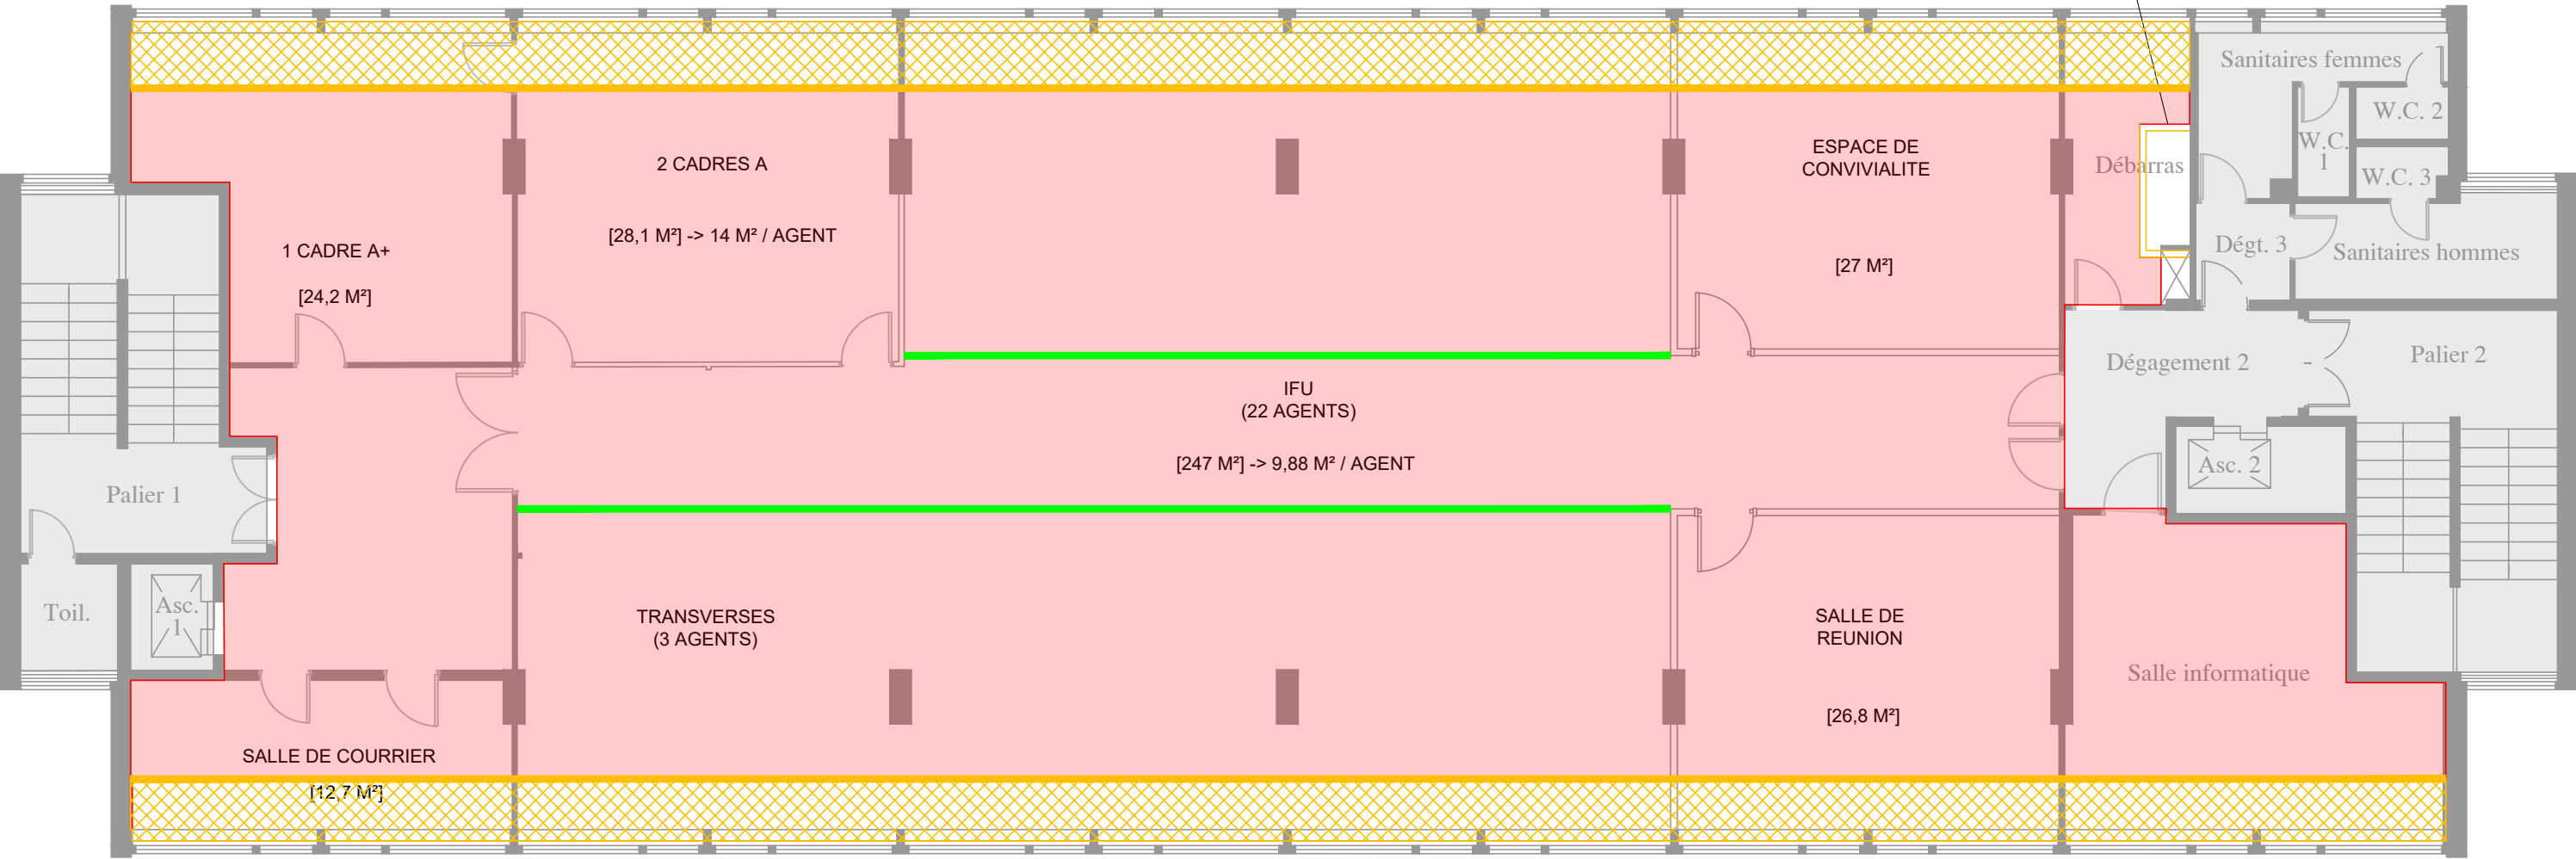

DEUXIEME ETAGE

- Nouveau faux plafond démontable 600x600
- Jouée placo (H=15 cm) + plage fixe en façade (largeur 1 m)
- Jouée placo (H=35 cm)


Création d'une gaine technique demi-stil avec 2 trappes de visite 60x60 par étage  
Dimensions : 2000 x 750

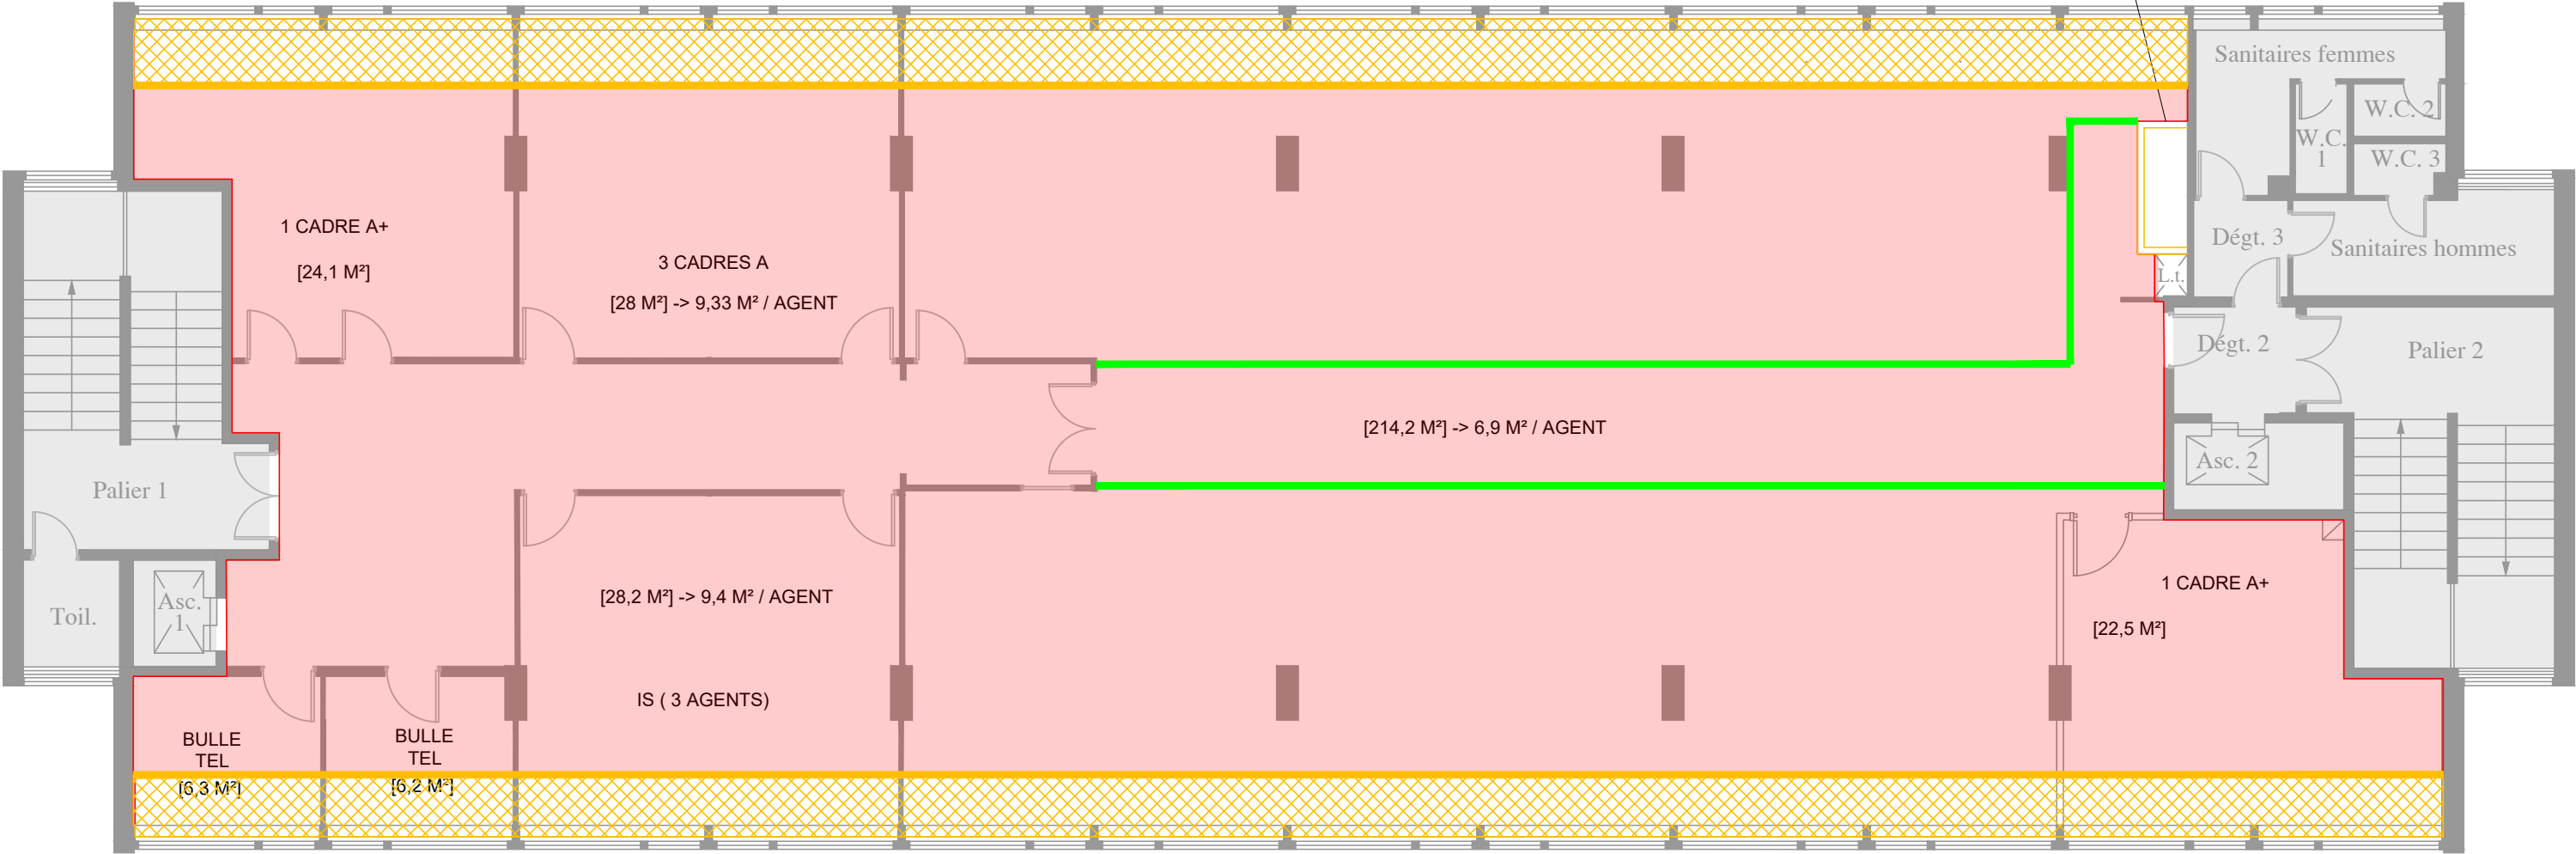

TROISIEME ETAGE

- Nouveau faux plafond démontable 600x600
- Jouée placo (H=15 cm) + plage fixe en façade (largeur 1 m)
- Jouée placo (H=35 cm)

Création d'une gaine technique demi-stil avec 2 trappes de visite 60x60 par étage  
Dimensions : 2000 x 750

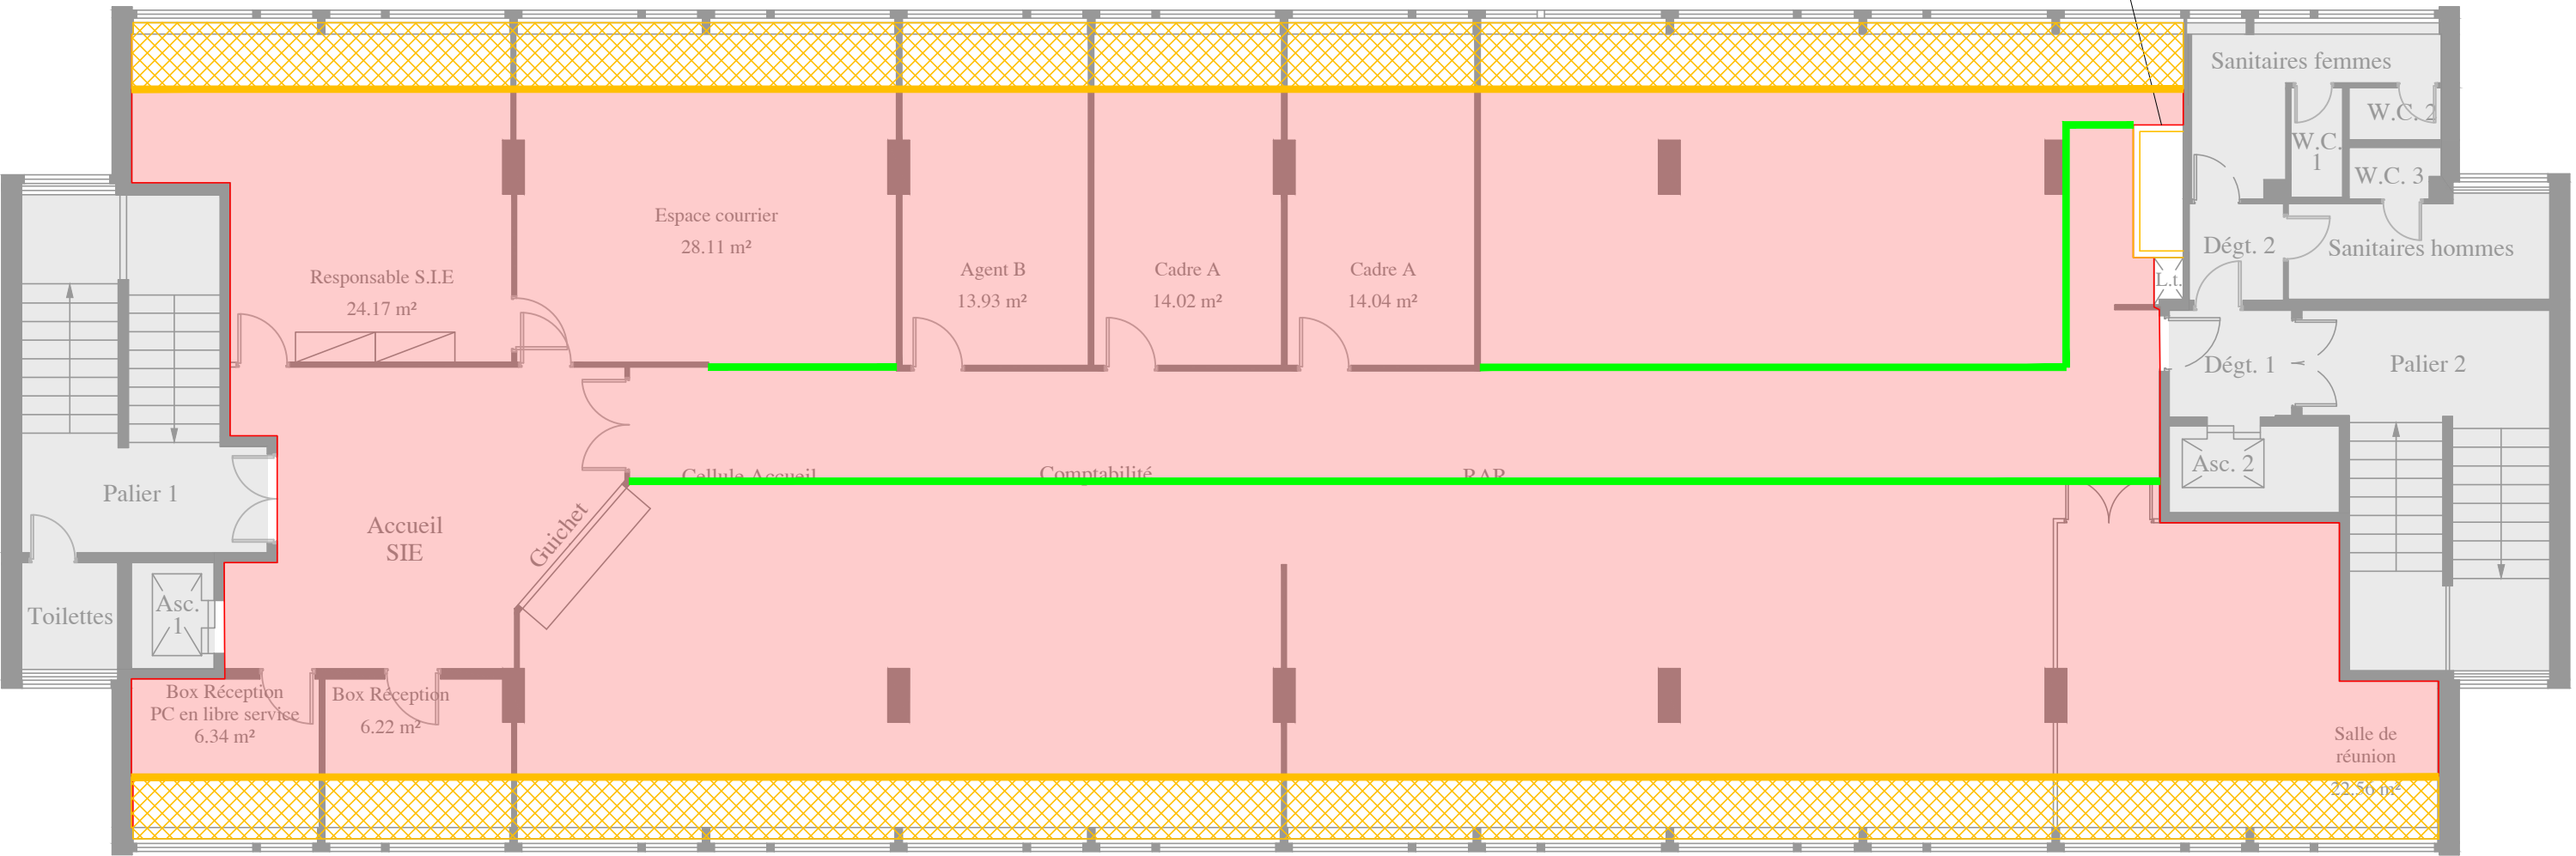

QUATRIEME ETAGE

- Nouveau faux plafond démontable 600x600
- Jouée placo (H=15 cm) + plage fixe en façade (largeur 1 m)
- Jouée placo (H=35 cm)

Création d'une gaine technique demi-stil avec 2 trappes de visite 60x60 par étage  
Dimensions : 2000 x 750

