


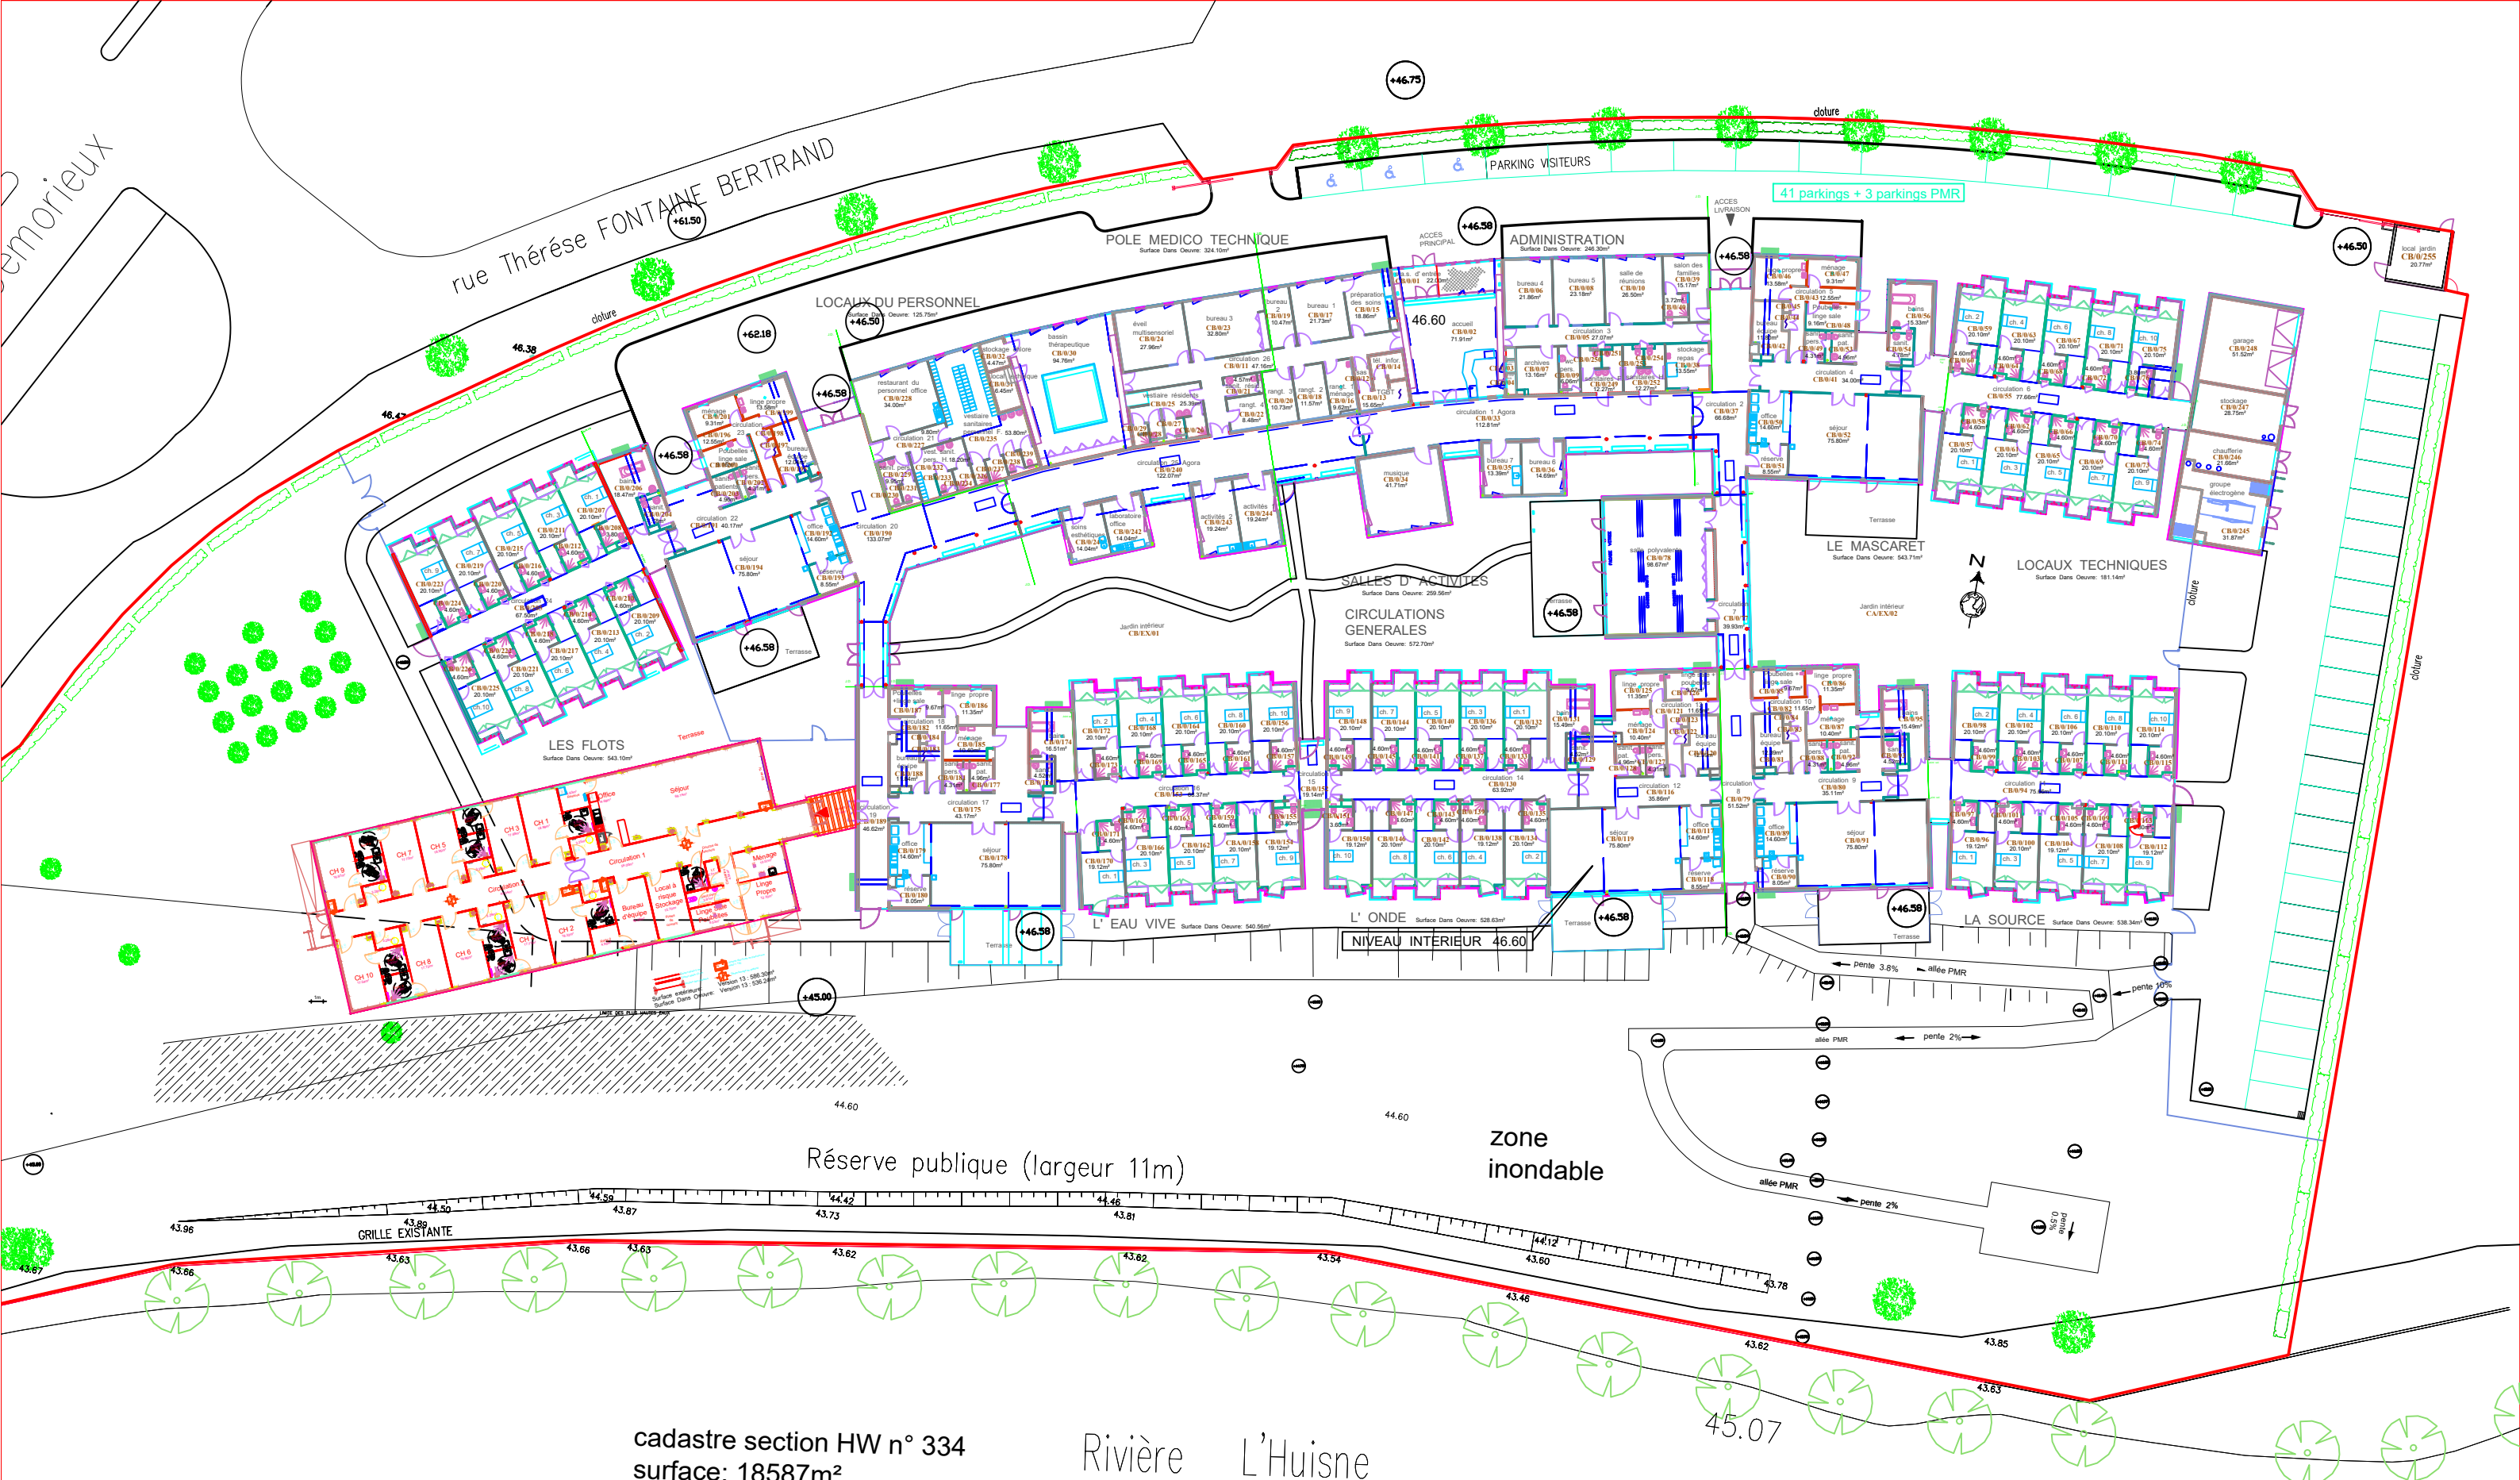

cadastre section HW n° 334
surface: 18587m²

Rivière L'Huisne



ETABLISSEMENT PUBLIC
DE SANTE MENTALE DE
LA SARTHE
20 Avenue du 19 Mars 1962 -
BP 50004 - 72703 Allonnes

Direction du Patrimoine
et des Travaux
Tél : 02 43 43 51 08
Fax : 02 43 43 51 80

Visa Ingénieur
Le :

Validation H.S.E.
Le :

M.A.S. "DE L'HUISNE"
2, rue Thérèse FONTAINE-BERTRAND - 72 100 LE MANS
PLAN PROJET DE BUNGALOWS

REPERE
CB
Dessinateur : V. LEHÉBEL

N° Plan :
Date

Phase :
PROJET

Date :
09/01/2026

Echelle :
1/500ème

Date	Indice	Modifications