


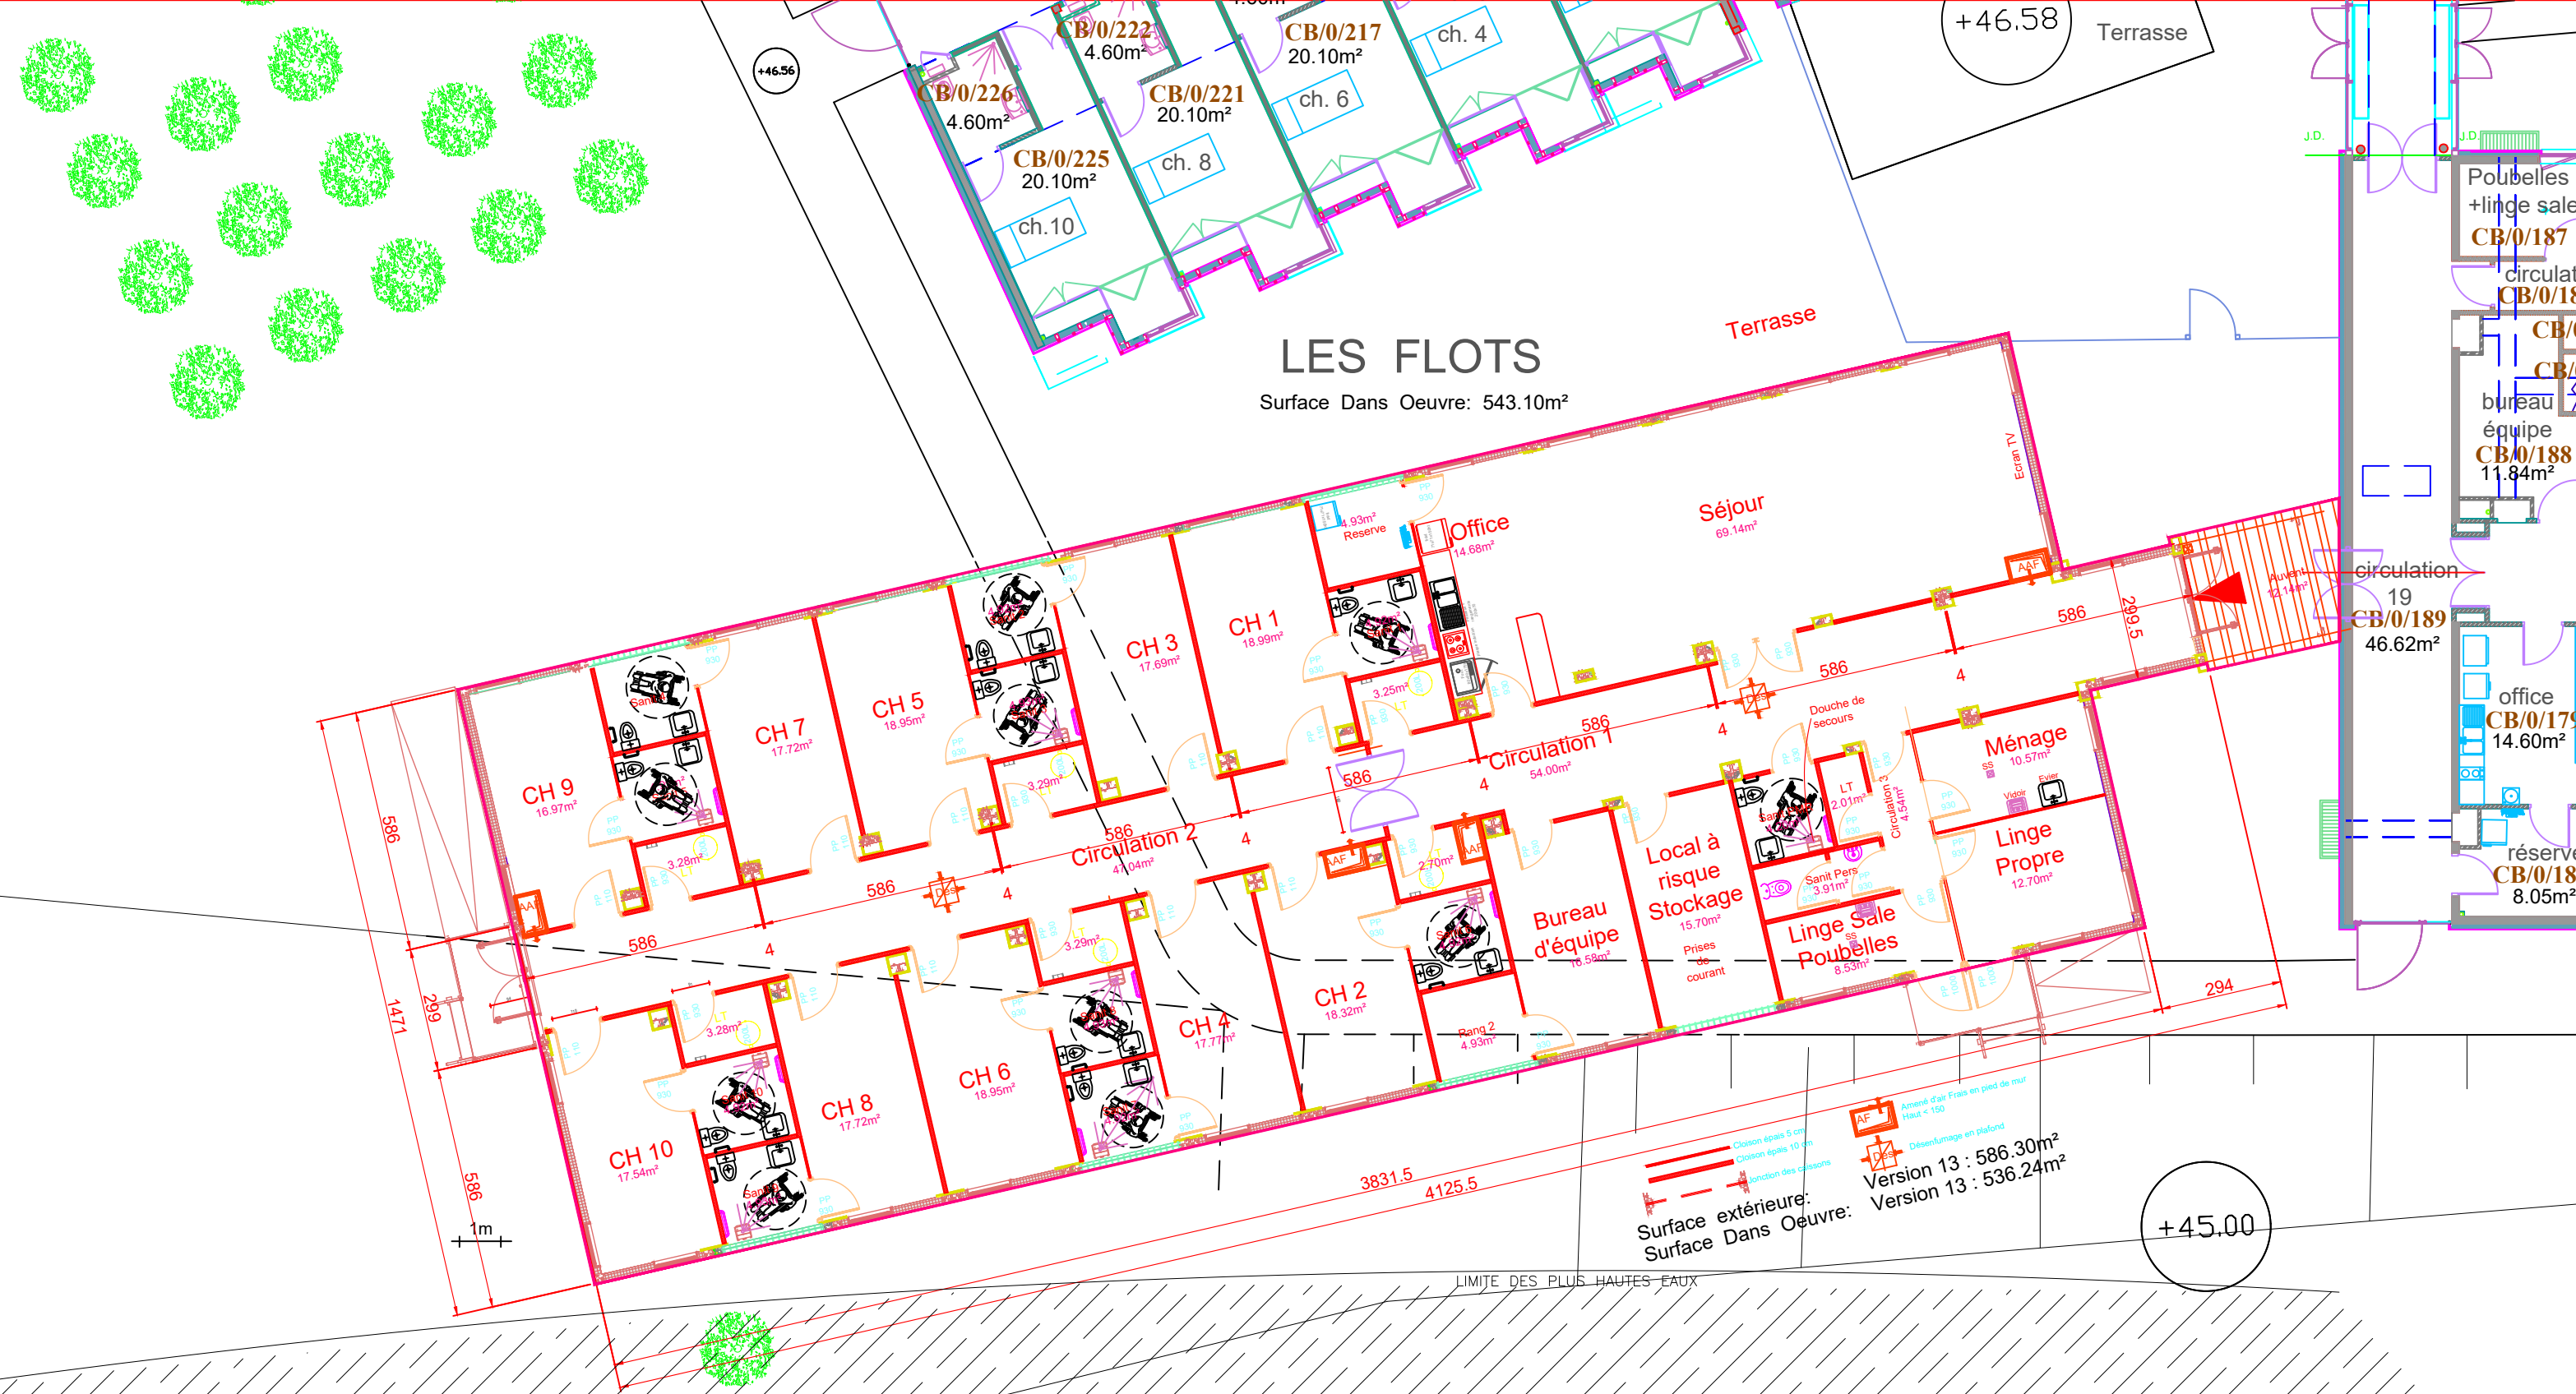

		ETABLISSEMENT PUBLIC DE SANTE MENTALE DE LA SARTHE 20 Avenue du 19 Mars 1962 - BP 50004 - 72703 Allennes		Direction du Patrimoine et des Travaux Tél : 02 43 43 51 08 Fax : 02 43 43 51 80		Visa Ingénieur Le :	
M.A.S. "DE L'HUISNE"		REPERE		CB		Validation H.S.E. Le :	
2, rue Thérèse FONTAINE-BERTRAND - 72 100 LE MANS		Dessinateur : V. LEHÉBEL		Date : 09/01/2026		Echelle : 1/150	
PLAN DE DETAILS DU PROJET		Phase : PROJET		Date : 09/01/2026		Echelle : 1/150	
N° Plan :		Date		Indice		Modifications	