



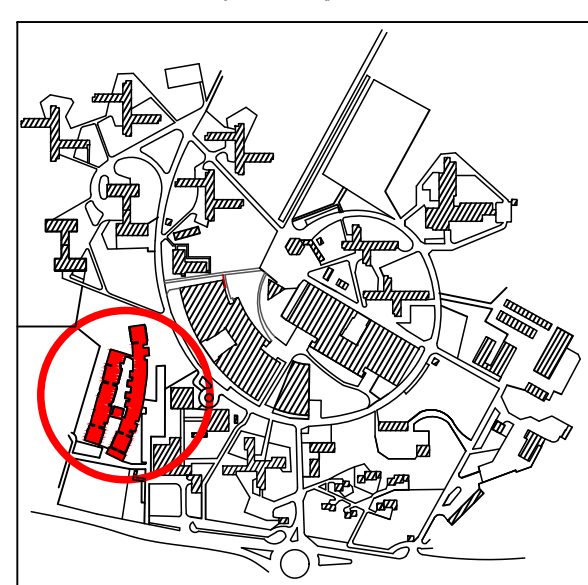

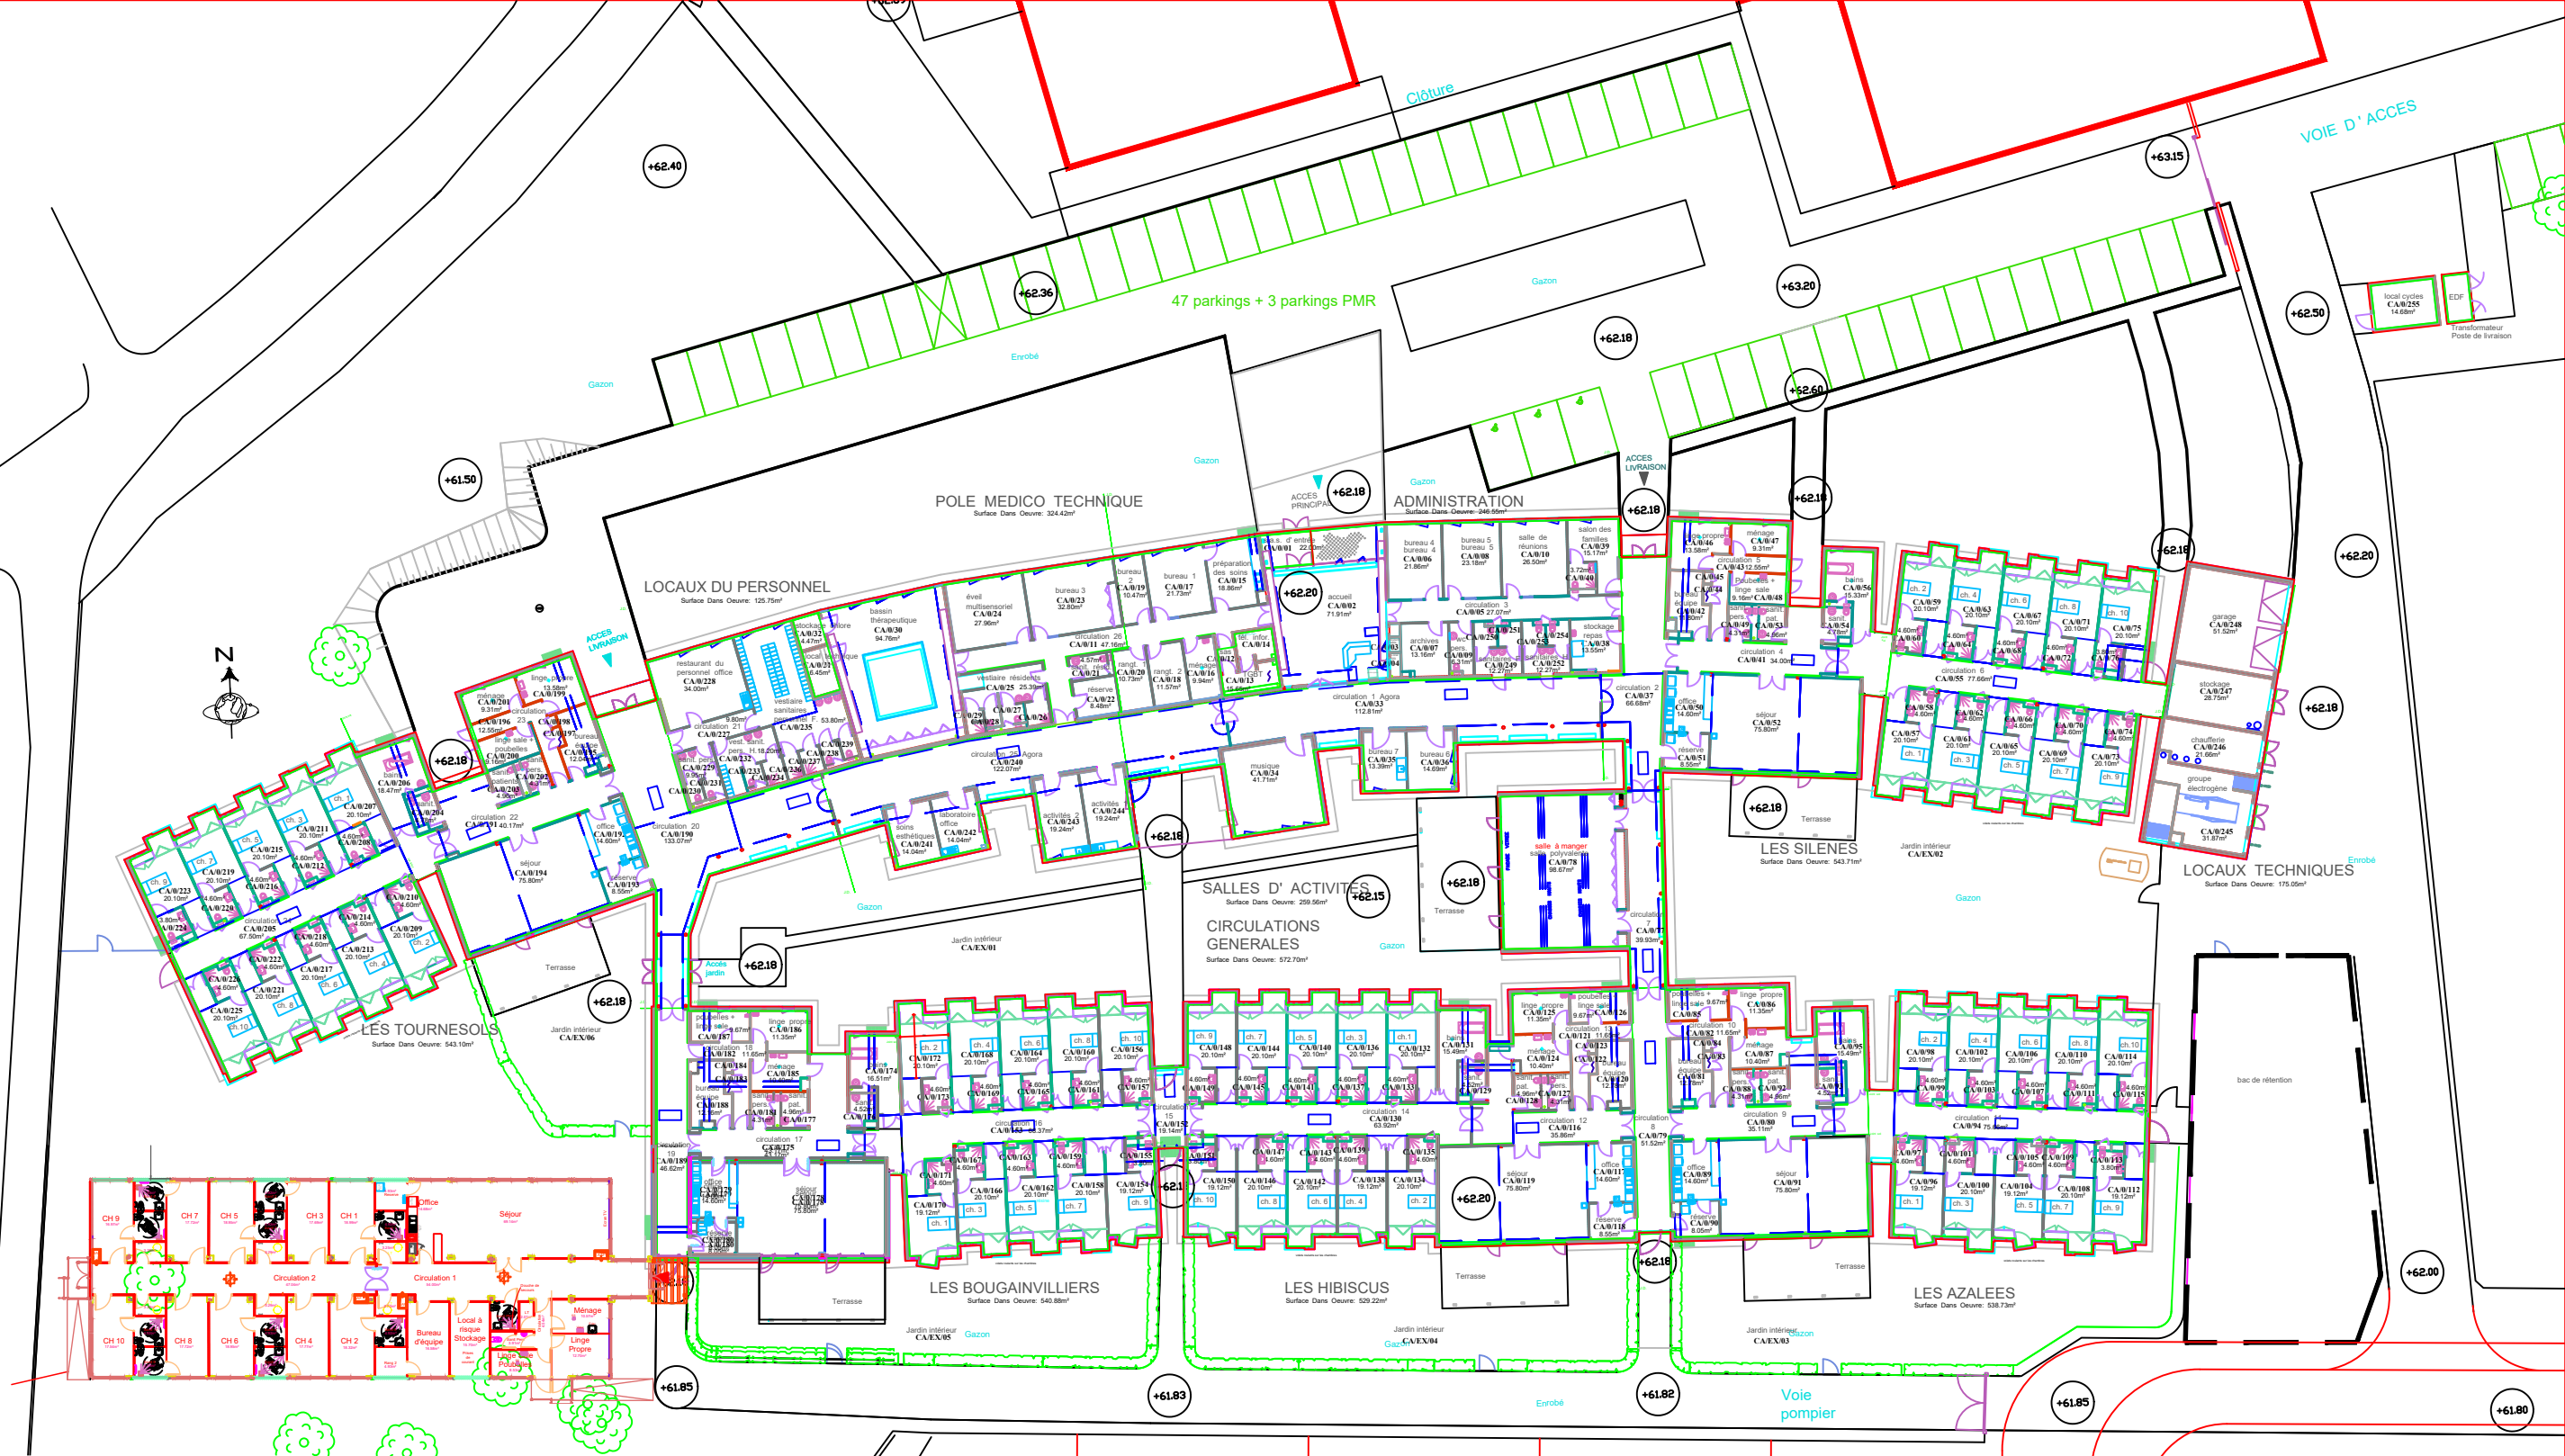

ETABLISSEMENT PUBLIC
DE SANTE MENTALE DE
LA SARTHE
20 Avenue du 19 Mars 1962 -
BP 50004 - 72703 Allonnes

Direction du Patrimoine
et des Travaux
Tél : 02 43 43 51 08
Fax : 02 43 43 51 80

Visa Ingénieur
Le :
Validation H.S.E.
Le :

M.A.S. "LES AMARYLLIS"
24, avenue du 19 MARS 1962 - 72700 ALLONNES
PLAN PROJET DE BUNGALOWS

REPERE
CA
Dessinateur : V. LEHÉBEL

N° Plan :	Phase :	PROJET	Date :	29/04/2025	Echelle :	1/500ème
Date	Indice	Modifications				