



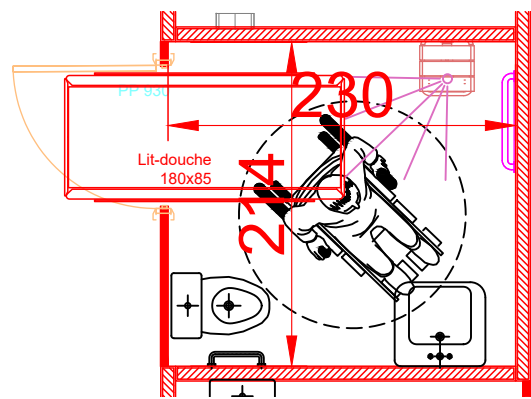

SDB PMR TYPE

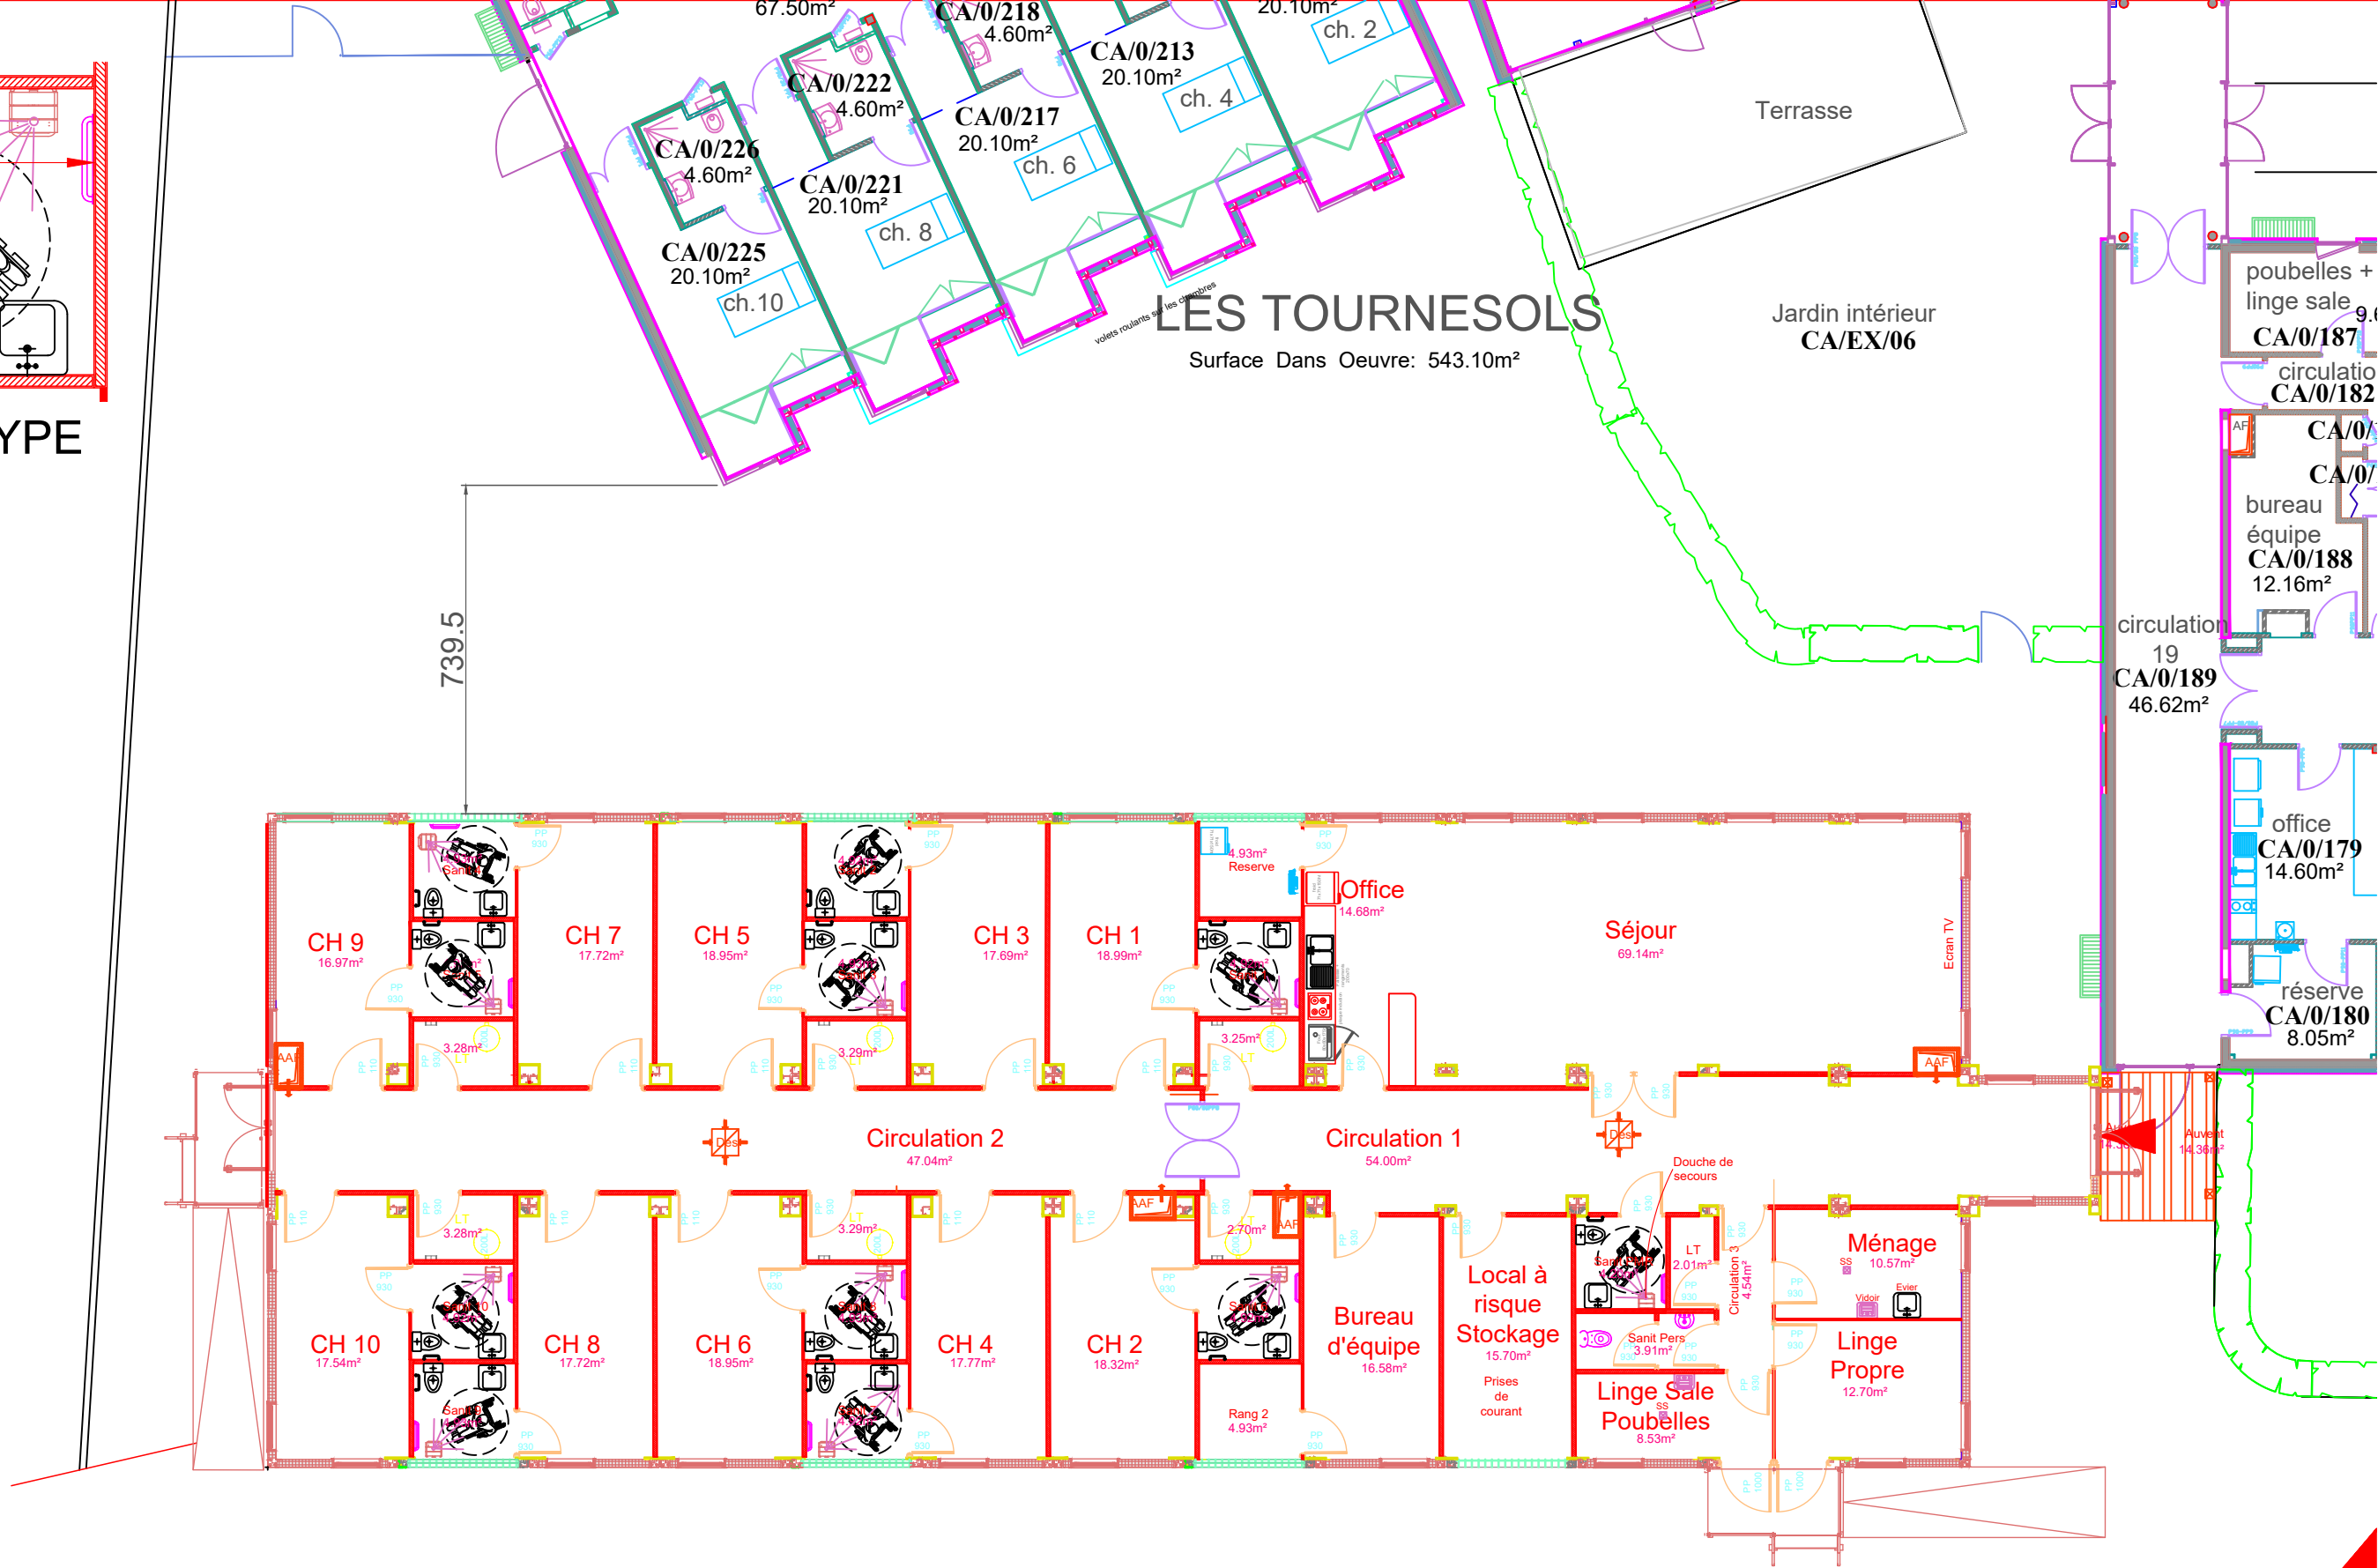

Surface Dans Oeuvre: Version A: 532.70m²
Surface extérieure: Version A: 571.70m²

— Cloison épais 5 cm
— Cloison épais 10 cm
— Jjonction des caissons

AF Aménagé d'air Frais en pied de mur
Haut < 150
DES Désenfumage en plafond

		ETABLISSEMENT PUBLIC DE SANTE MENTALE DE LA SARTHE 20 Avenue du 19 Mars 1962 - BP 50004 - 72703 Allonnes		Direction du Patrimoine et des Travaux Tél : 02 43 43 51 08 Fax : 02 43 43 51 80		Visa Ingénieur Le :		
M.A.S. "LES AMARYLLIS" 24, avenue du 19 MARS 1962 - 72700 ALLONNES PROJET 10 CHAMBRES + SERVICE COMPLET				REPERE CA		Validation H.S.E. Le :		
				Dessinateur : V. LEHÉBEL				
N° Plan :		Phase :		PROJET	Date :	29/04/2025	Echelle :	1/150
Date	Indice	Modifications						
25-06-2025	C	Adaptation des portes + AAF et DES						