

Bâtiment n°406
Réaménagement partiel du RdC pour
création de bureaux de consultation

Adresse du terrain :

95 Bd Pinel,
69678 Bron

LE VINATIER

PSYCHIATRIE UNIVERSITAIRE
LYON MÉTROPOLE



BP 300 39 – 95 Boulevard Pinel
69678 BRON Cedex
SIRET 266 900 083 0012
M. Pascal MARIOTTI

Maitre d'ouvrage :
CENTRE HOSPITALIER LE VINATIER


Phase :	Plan N° :
Autorisation de travaux	N° 1
	Date :
	2026/03/23

Commentaires :

INFORMATION DU SITE

Parcelles :	Surfaces :	Surfaces Total :	Adresse :
000 A 1070	698 976 m2	698 976 m2	95 Bd Pinel, 69678 Bron

PLAN DE CADASTRE

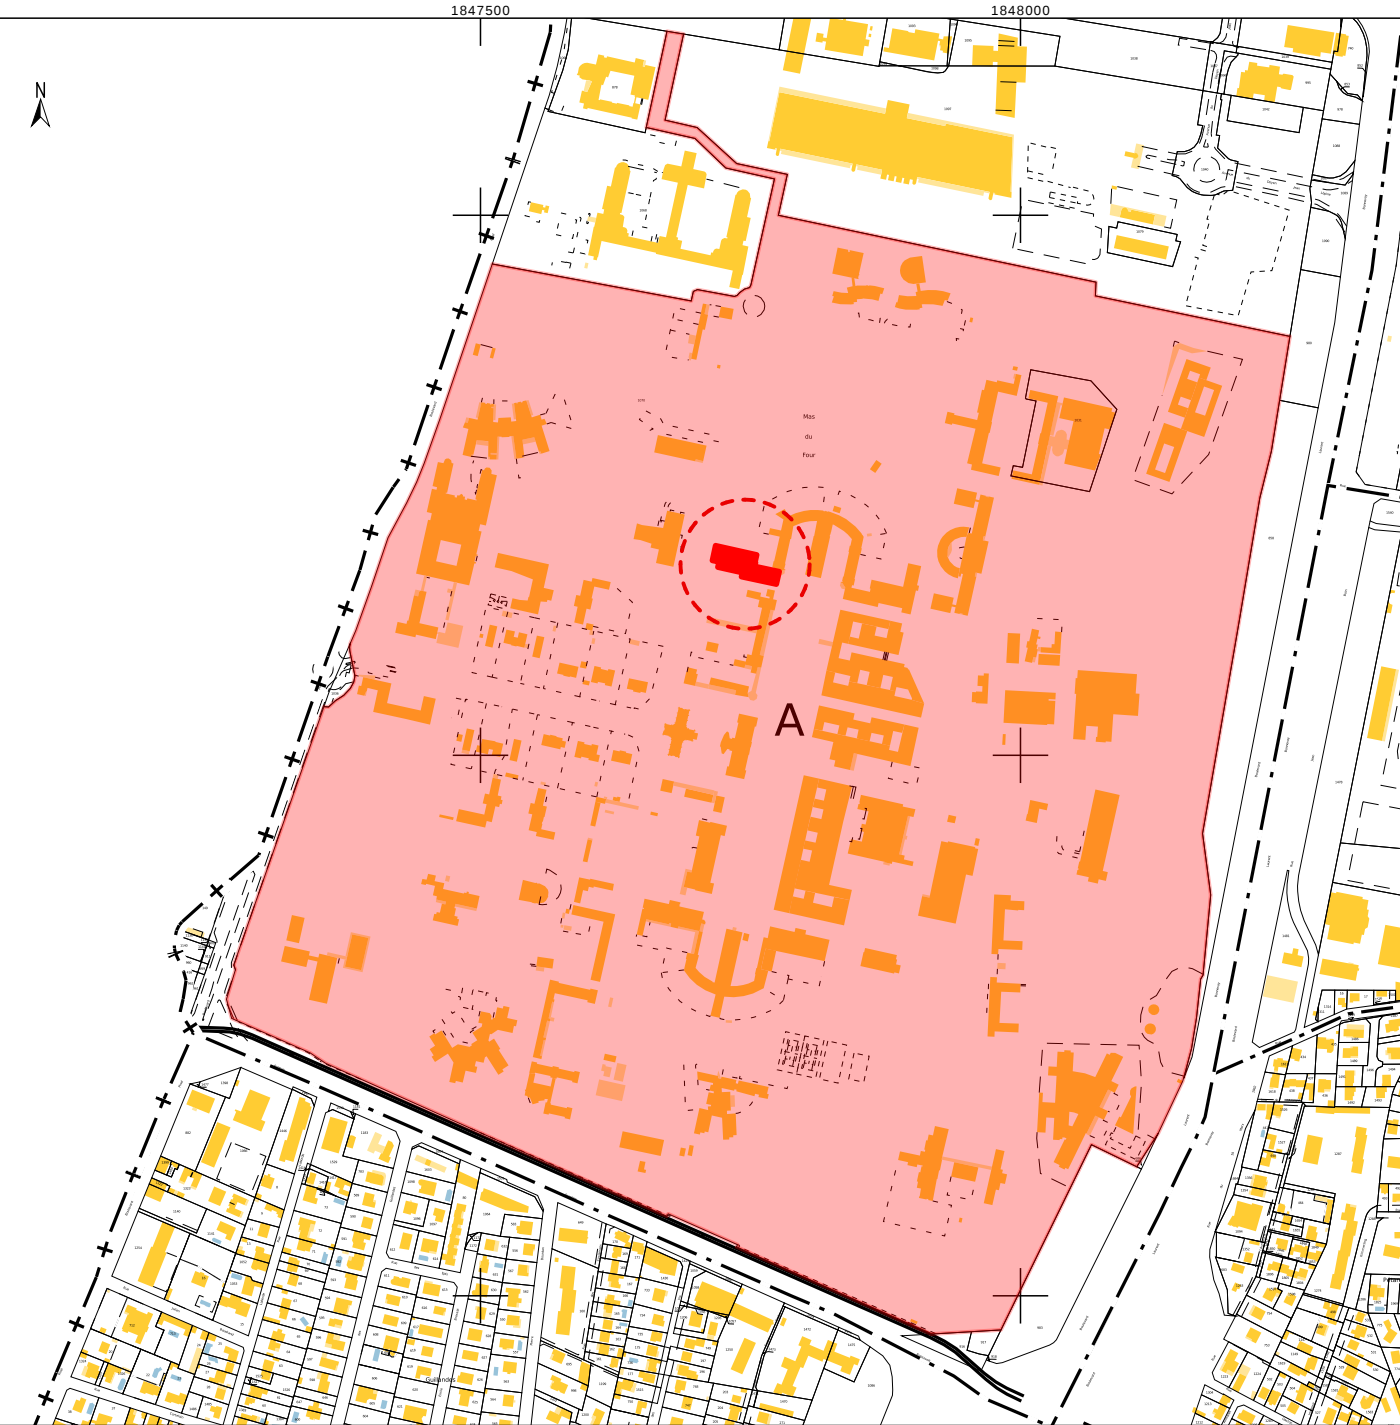


PLAN SATELLITE DE LA PARCELLE




PLAN DE LOCALISATION




Phase :	Titre du plan :		Tél :	Maitre d'ouvrage :
Autorisation de travaux	AT - Plan de Situation		Mail :	
Projet :	Echelle :	Date :	Adresse du terrain :	BP 300 39 - 95 Boulevard Pinel 69678 BRON Cedex
Bâtiment n°406 - Réaménagement partiel du RdC pour création de bureaux de consultation	1/7000	2026/03/23	95 Boulevard Pinel 69678 BRON Cedex	

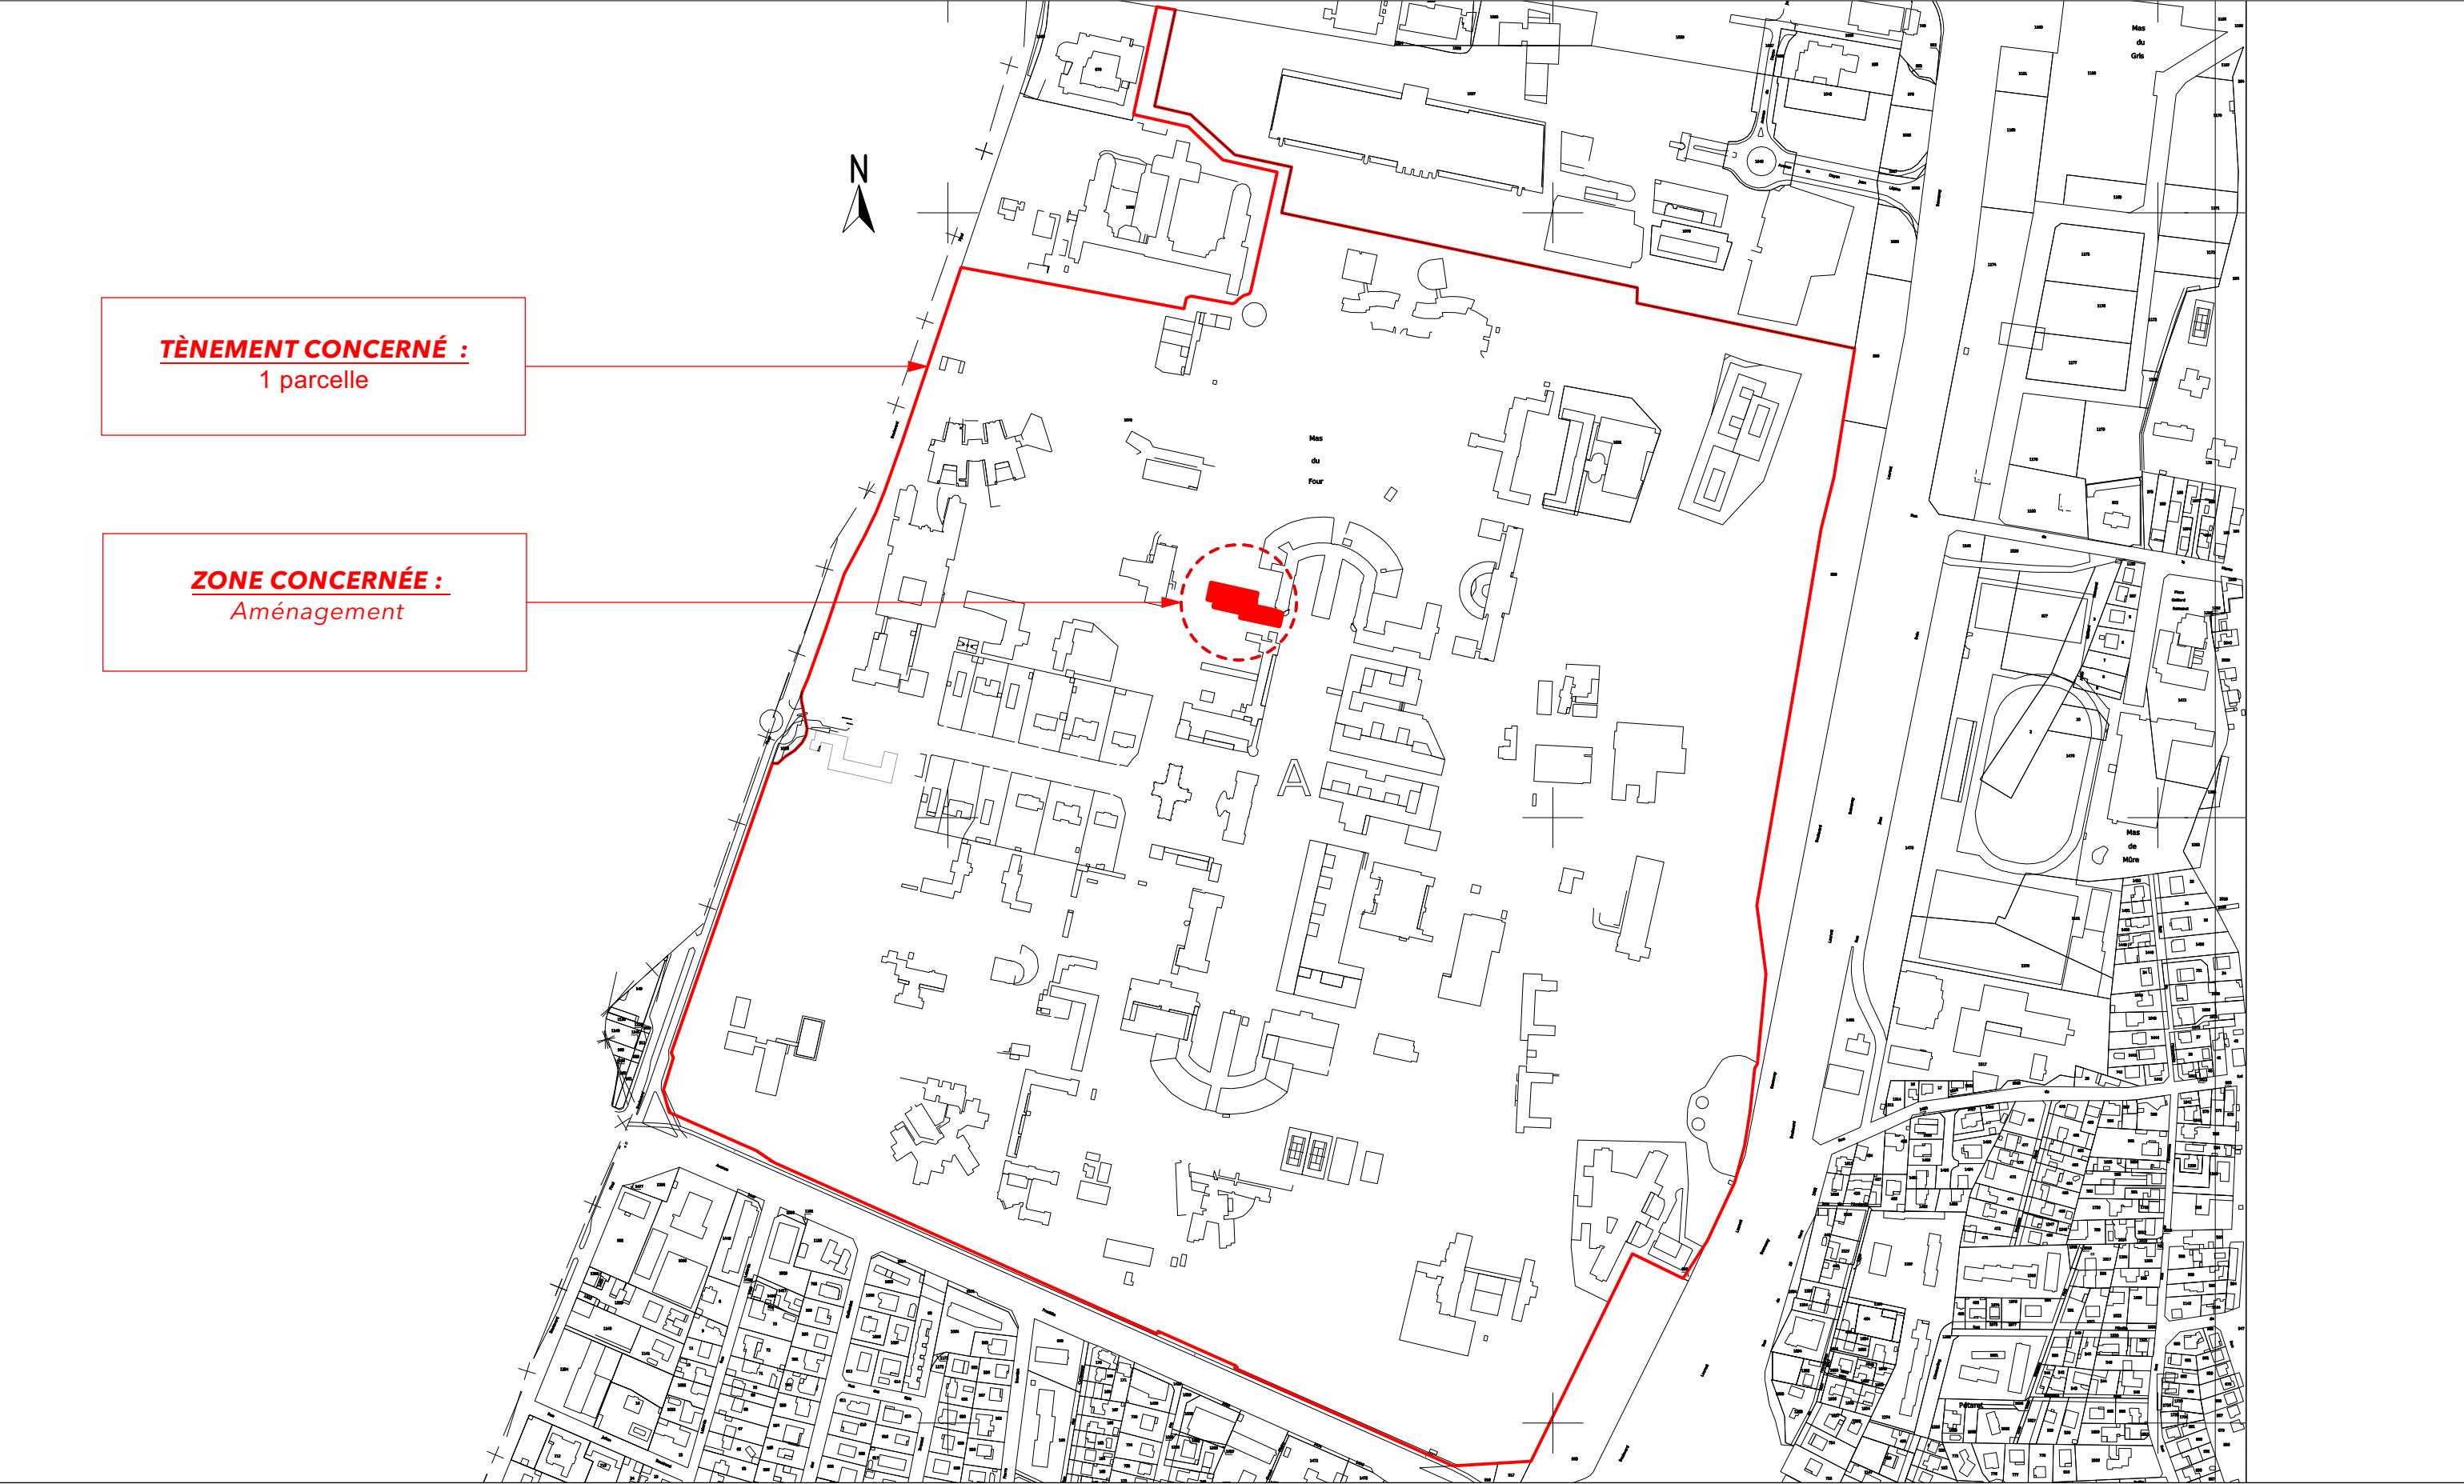

Phase :	Titre du plan :		Tél :	Maitre d'ouvrage :
Autorisation de travaux	AT - Plan de masse - EDL		Mail :	
Projet :	Echelle :	Date :	Adresse du terrain :	CENTRE HOSPITALIER LE VINATIER BP 300 39 - 95 Boulevard Pinel 69678 BRON Cedex
Bâtiment n°406 - Réaménagement partiel du RdC pour création de bureaux de consultation	1/5000	2026/03/23	95 Boulevard Pinel 69678 BRON Cedex	

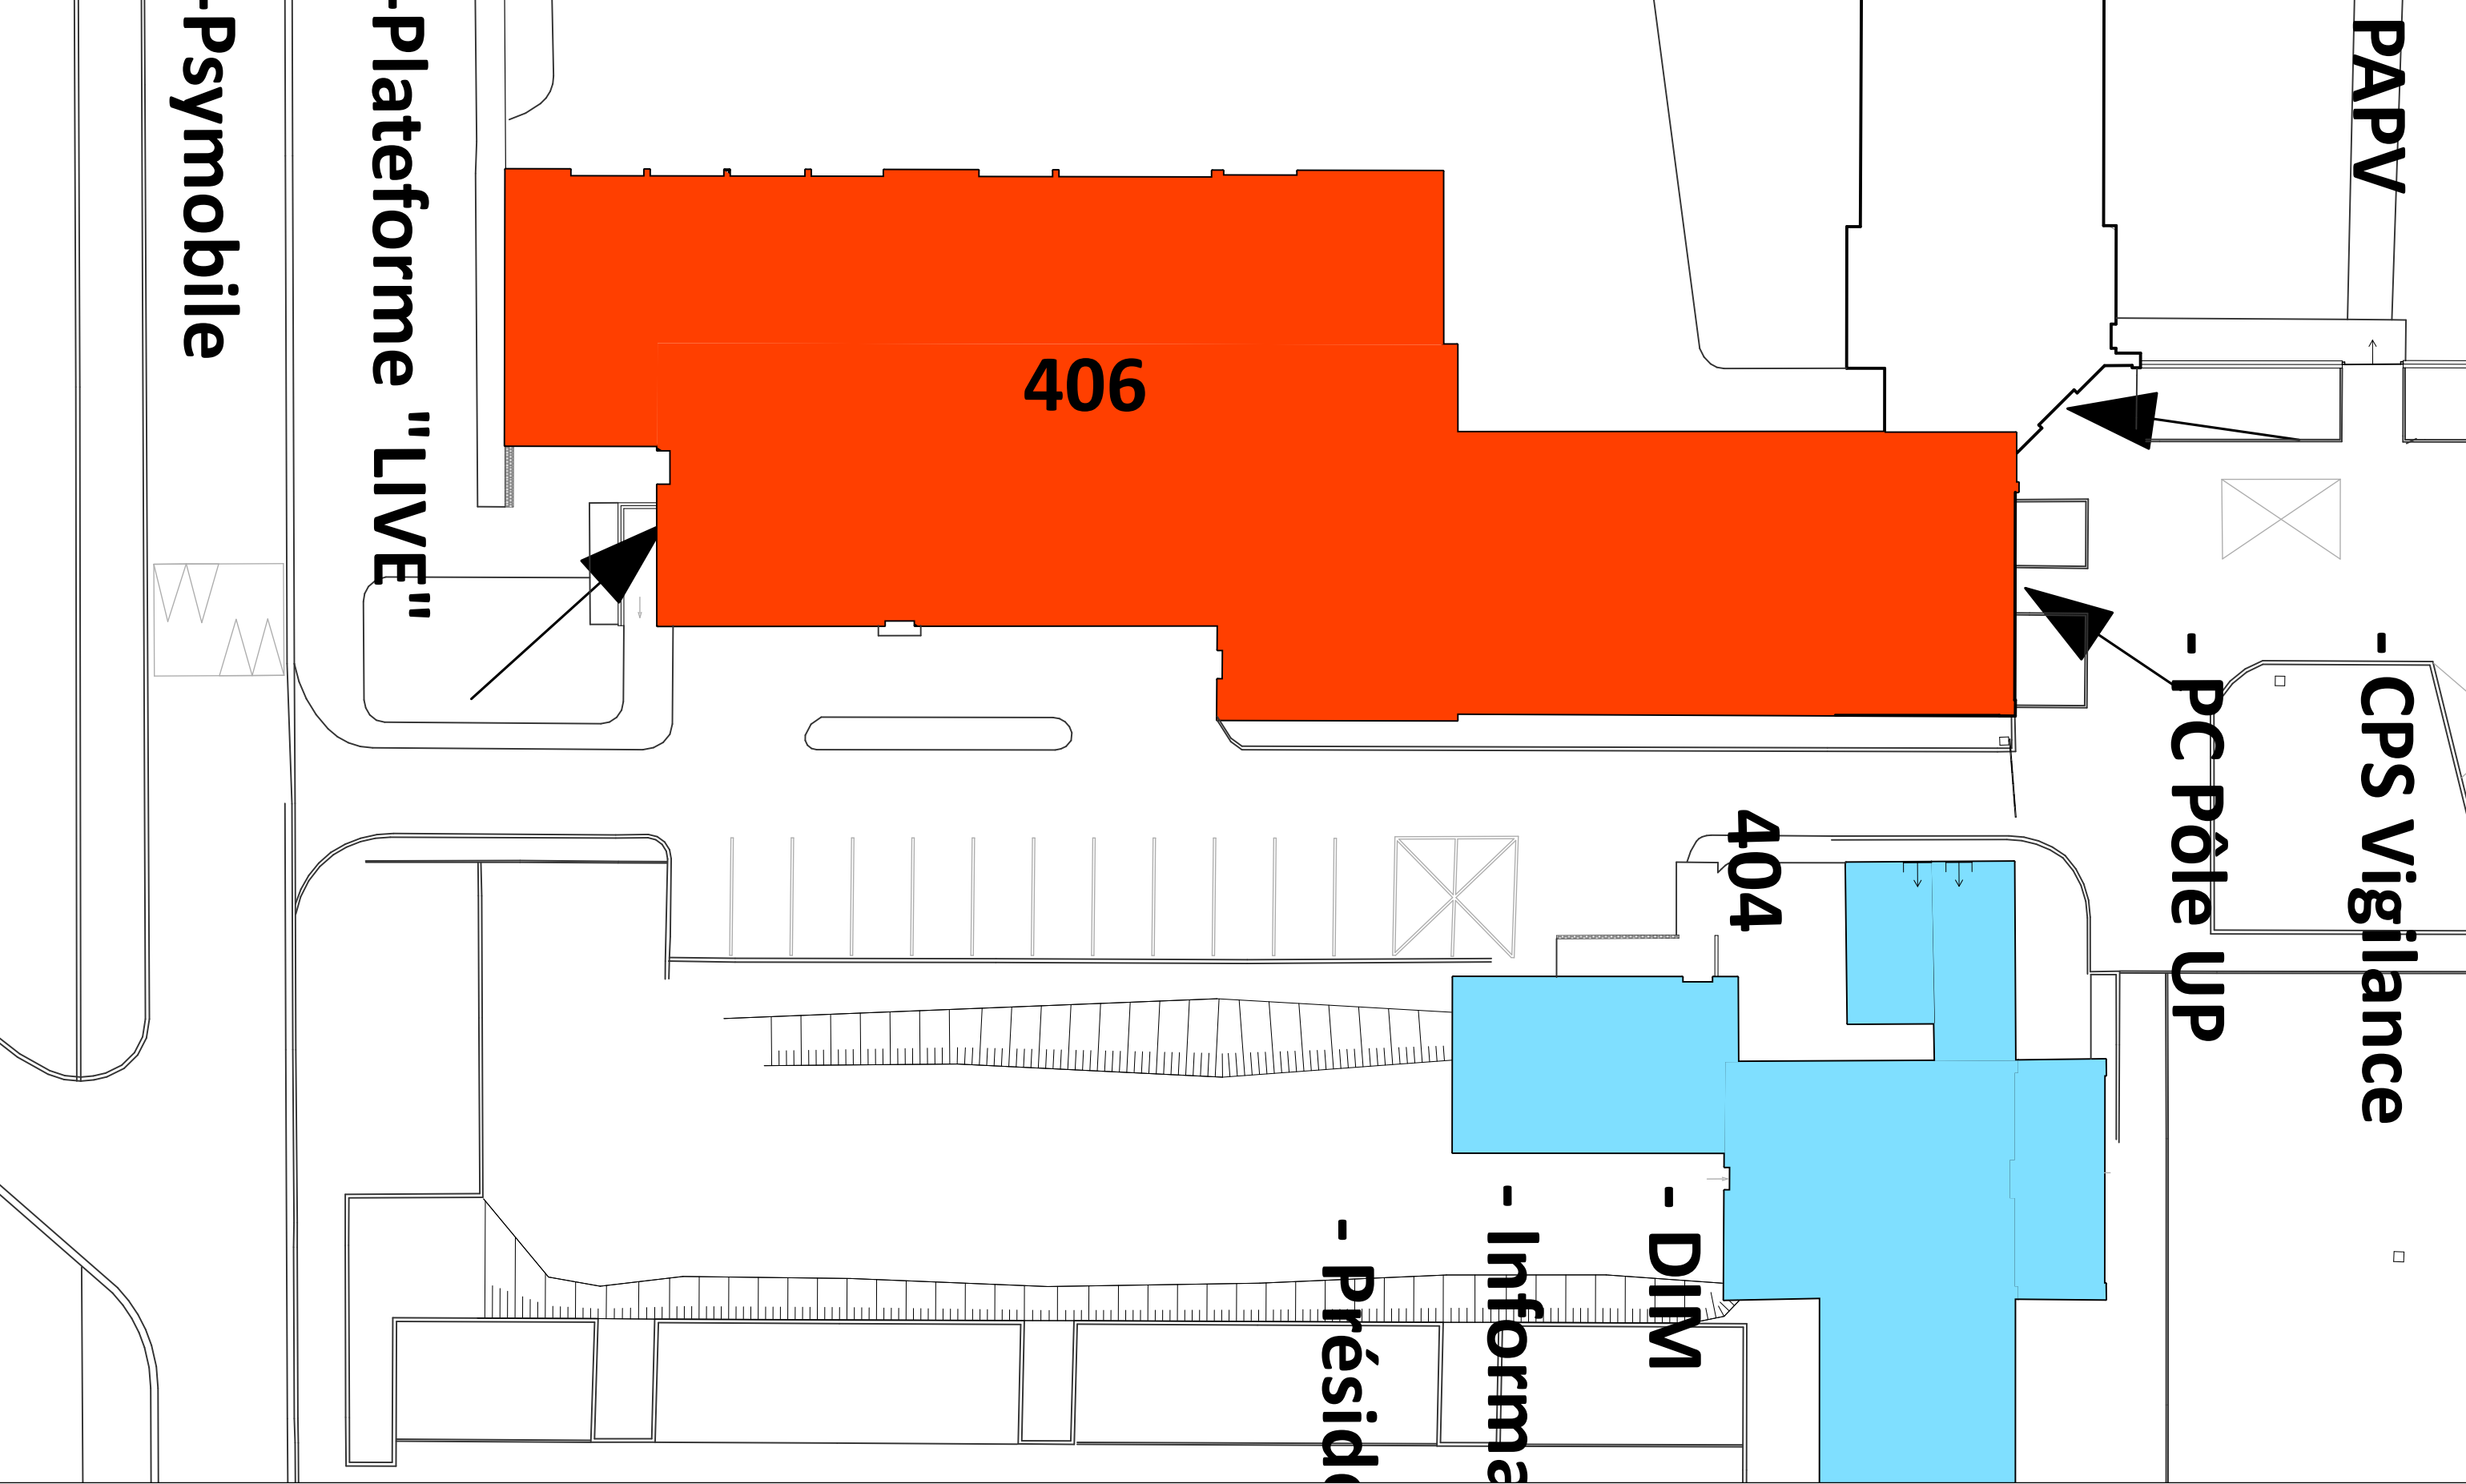

Phase :	Titre du plan :		Tél :	Maitre d'ouvrage :
Autorisation de travaux	AT - Plan de masse - EDL		Mail :	
Projet :	Echelle :	Date :	Adresse du terrain :	
Bâtiment n°406 - Réaménagement partiel du RdC pour création de bureaux de consultation	1/5000	2026/03/23	95 Boulevard Pinel 69678 BRON Cedex	CENTRE HOSPITALIER LE VINATIER BP 300 39 - 95 Boulevard Pinel 69678 BRON Cedex LE VINATIER PSYCHIATRIE UNIVERSITAIRE LYON MÉTROPOLE

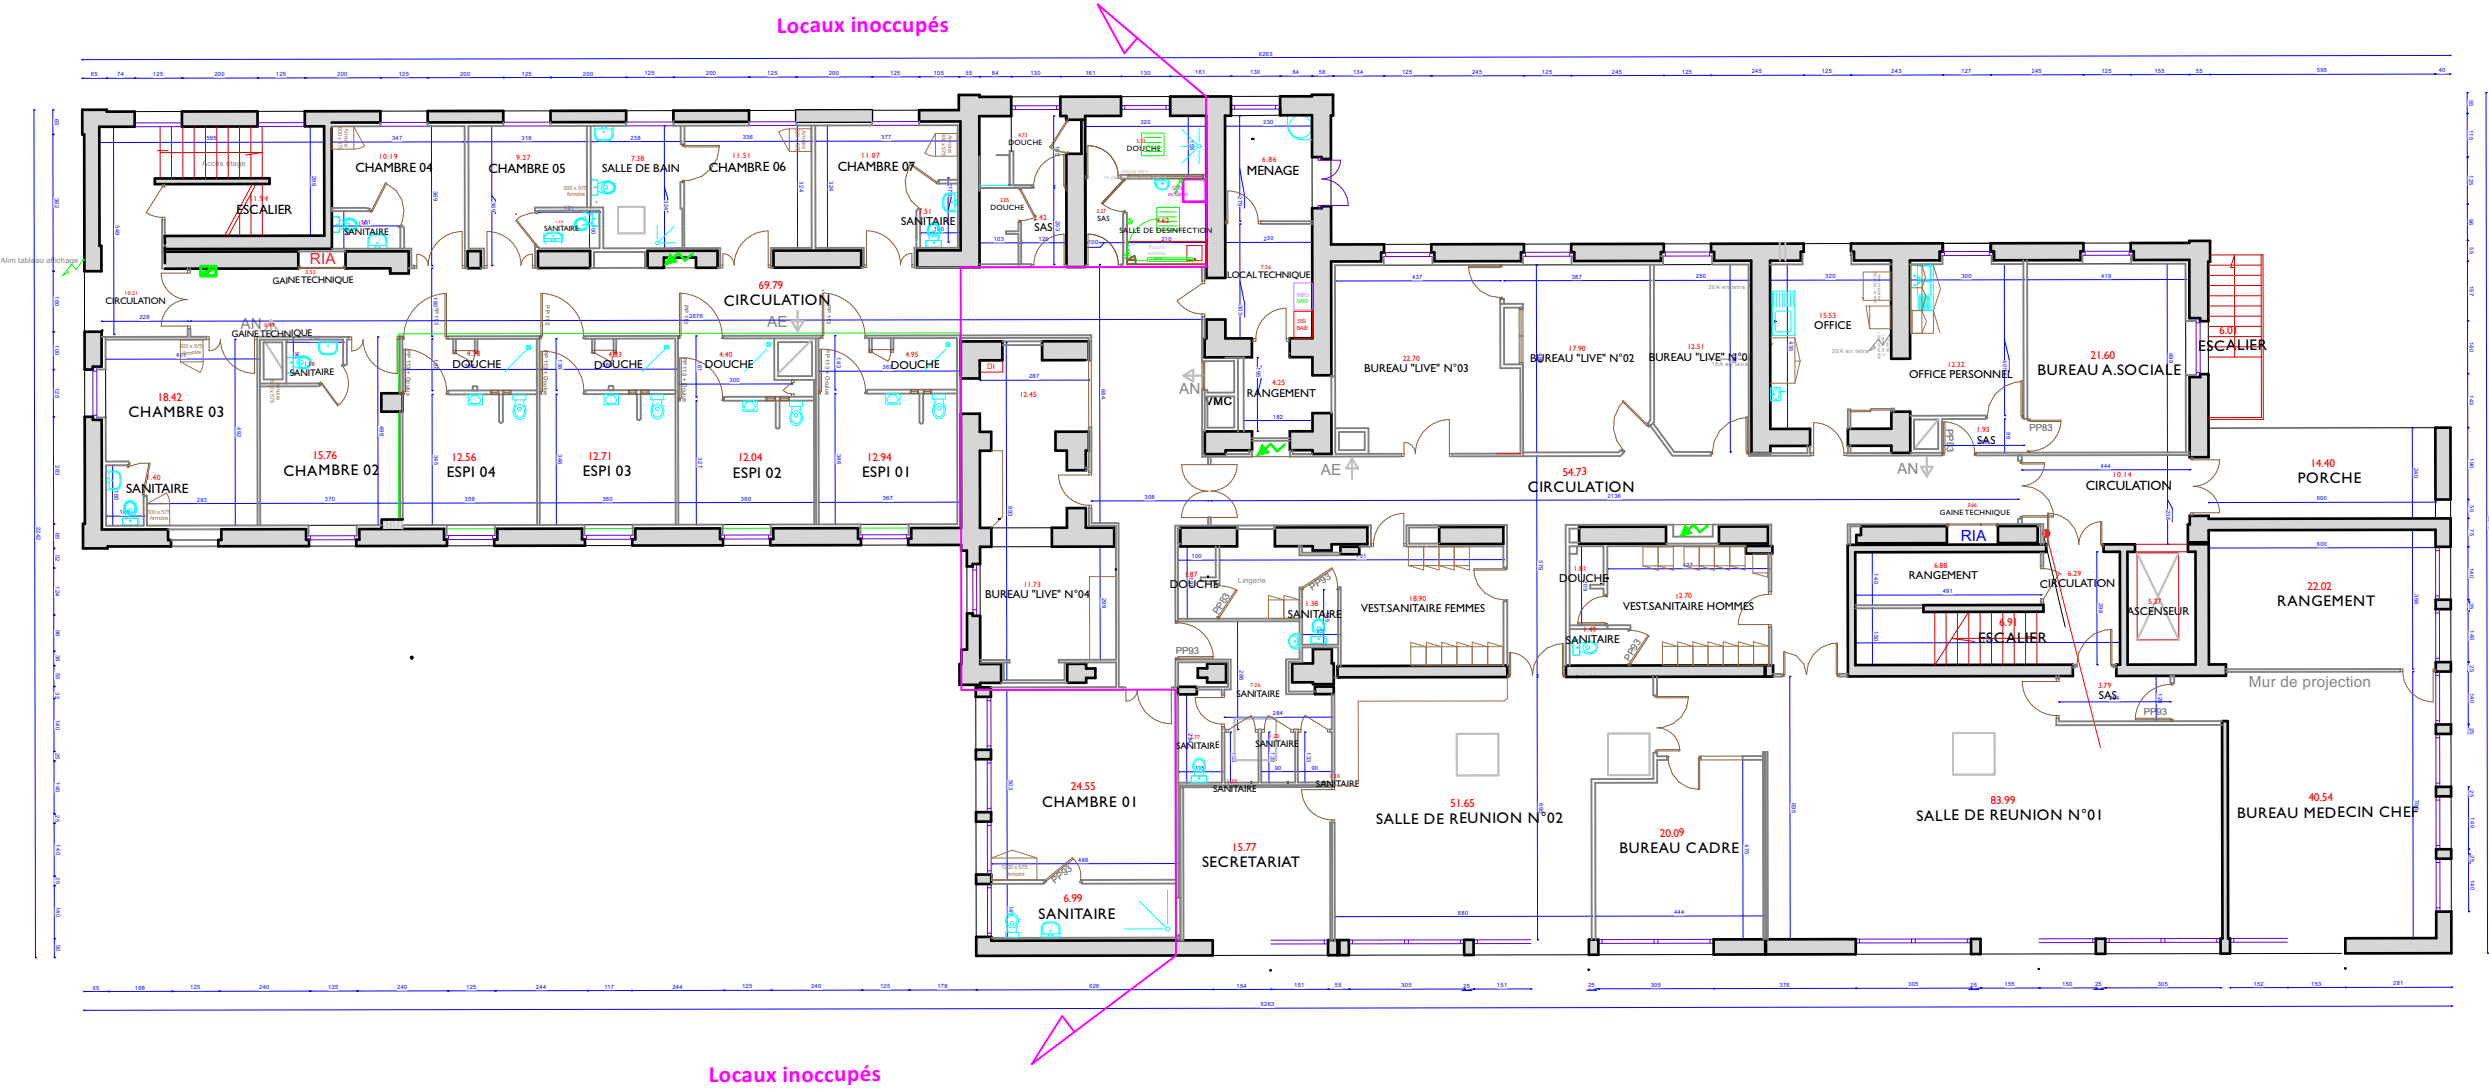

Phase :	Titre du plan :		Tél :	Maitre d'ouvrage :	
Autorisation de travaux	AT - Plan de niveaux - RDC - EDL		Mail :	CENTRE HOSPITALIER LE VINATIER	
Projet :	Echelle :	Date :	Adresse du terrain :	BP 300 39 - 95 Boulevard Pinel	
Bâtiment n°406 - Réaménagement partiel du RdC pour création de bureaux de consultation	1/200	2026/03/23	95 Boulevard Pinel 69678 BRON Cedex	69678 BRON Cedex	

The architectural floor plan depicts a medical facility divided into two primary sections: **PMV N°2bis** and **PMV N°2**.

PMV N°2bis (Left Section):


- Entrance:** ATTENTE (Waiting Area).
- Reception:** SECRETARIAT 01.
- Medical Offices:** BUREAU INTERNE 01, BUREAU INTERNE 02, BUREAU MEDECIN 03, BUREAU MEDECIN 02, BUREAU MEDECIN 05, BUREAU MEDECIN 04.
- Support Spaces:** ARCHIVES, OFFICE PERS. 02, SANITAIRE PMR, SANITAIRE, DOUCHE, SANITAIRE.
- Technical Spaces:** GAINES TECHNIQUES, AN (Ascenseur), AE (Ascenseur).
- Outdoor Area:** 45.78 TERRASSE.

PMV N°2 (Right Section):


- Entrance:** MENAGE.
- Reception:** CH. DE GARDE GENERALE, BUR. COORDINATEUR VIGILANS, BUR. INF. RECHERCHE.
- Medical Offices:** BUREAU MEDECIN DE POLE, BUREAU CADRE SUP., OFFICE PERS. 01, BUREAU C.A.P., BUREAU MEDECIN 01, SECRETARIAT DE POLE, CH. GARDE SOMATICIEN.
- Support Spaces:** SANITAIRE, DOUCHE, SANITAIRE.
- Technical Spaces:** GAINES TECHNIQUES, AN (Ascenseur), AE (Ascenseur).
- Outdoor Area:** 79.79 TERRASSE, 172.93 TERRASSE.

The plan includes detailed dimensions for rooms and corridors, as well as symbols for doors, windows, and furniture. A scale bar is provided at the bottom right.

Phase :		Titre du plan :		Tel :		Maître d'ouvrage :	
Autorisation de travaux		AT - Plan de niveaux - R+1 - EDL		Mail :		CENTRE HOSPITALIER LE VINATIER	
		Adresse du terrain :					
Projet :		Echelle :	Date :	95 Boulevard Pinel		BP 300 39 - 95 Boulevard Pinel	
Bâtiment n°406 - Réaménagement partiel du RdC pour création de bureaux de consultation		1/200	2024/03/23	49678 BRON Cedex		49678 BRON Cedex	
							

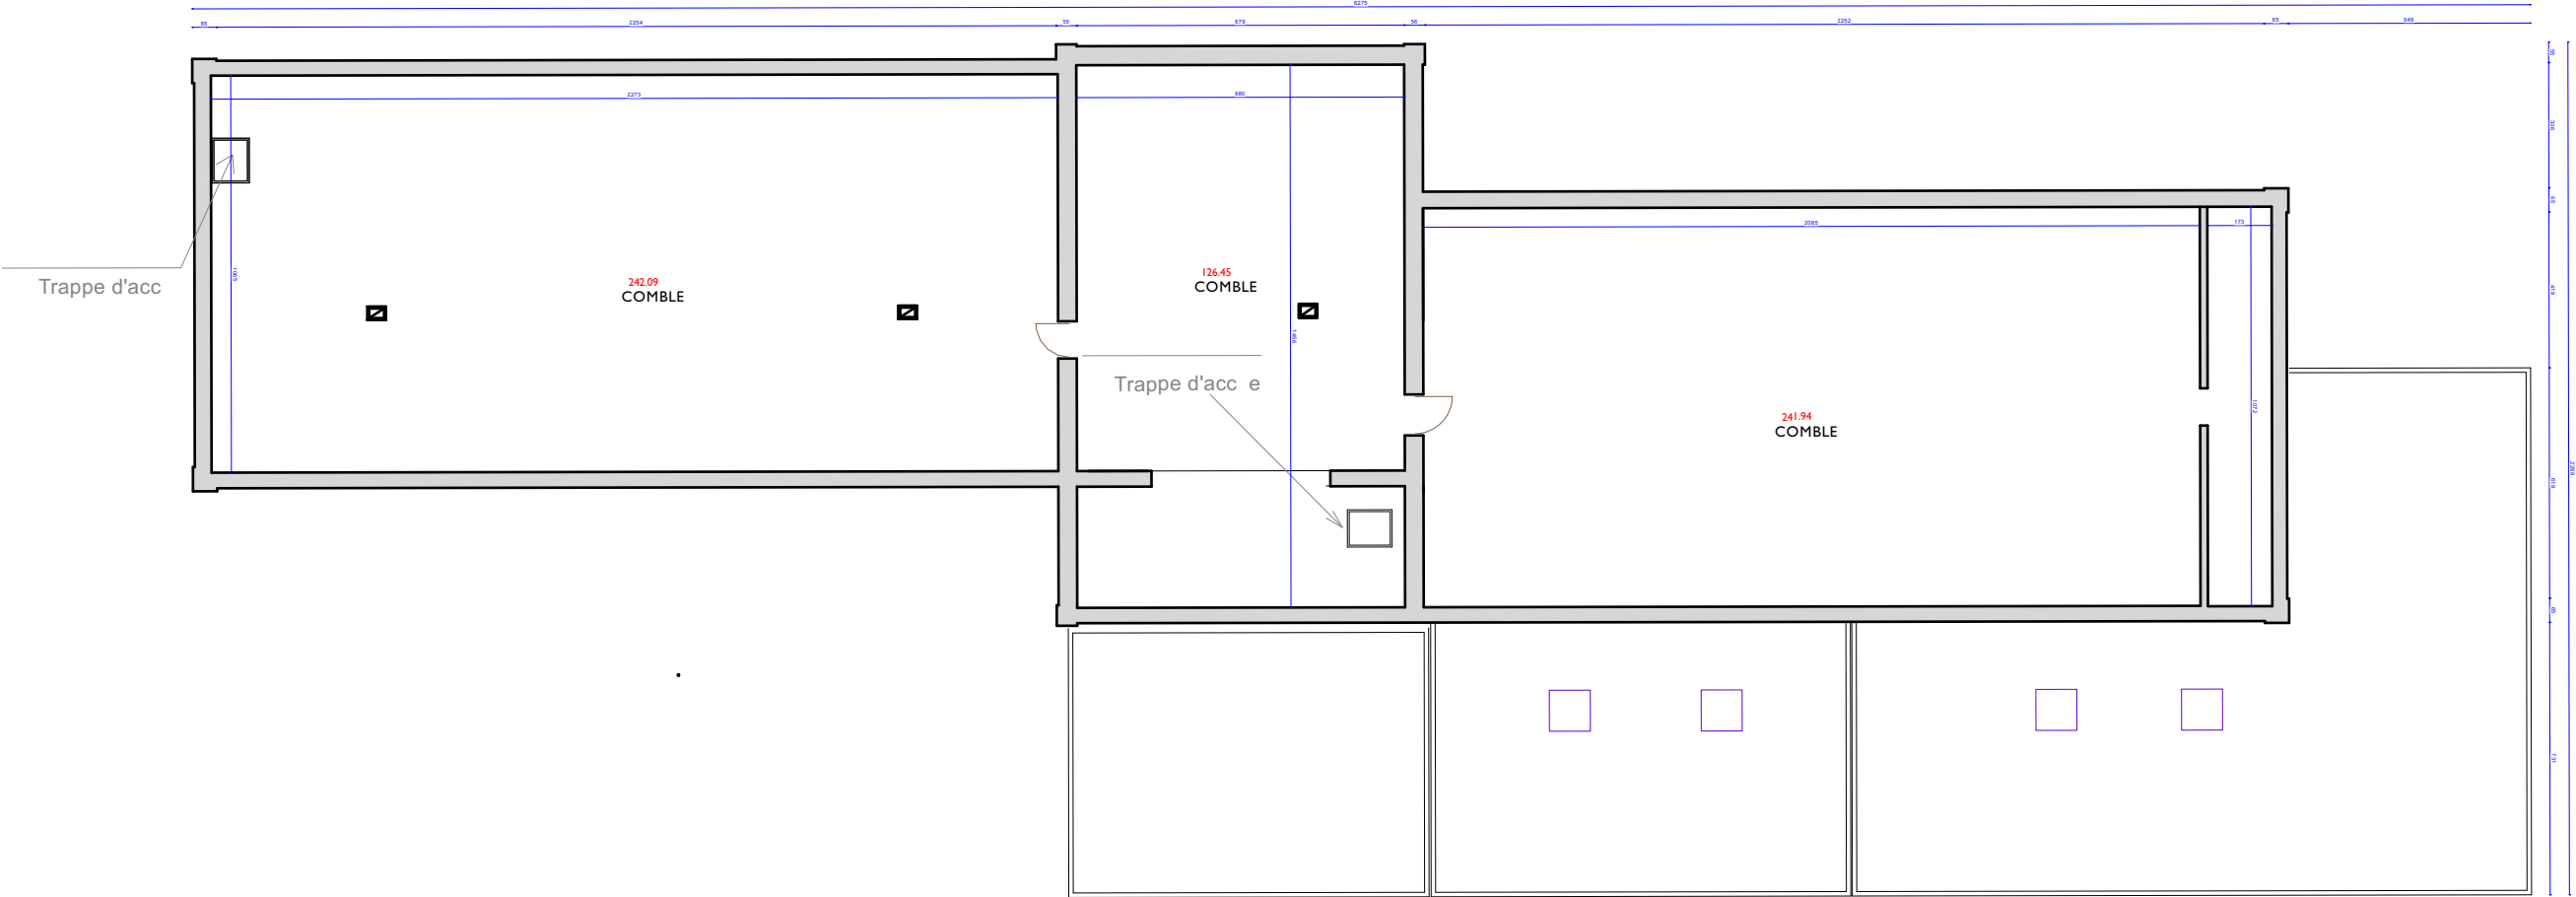

Phase :	Titre du plan :		Tél :	Maitre d'ouvrage :
Autorisation de travaux	AT - Plan de niveaux - R+2 - EDL		Mail :	
Projet :	Echelle :	Date :	Adresse du terrain :	
Bâtiment n°406 - Réaménagement partiel du RdC pour création de bureaux de consultation	1/200	2026/03/23	95 Boulevard Pinel 69678 BRON Cedex	CENTRE HOSPITALIER LE VINATIER BP 300 39 - 95 Boulevard Pinel 69678 BRON Cedex

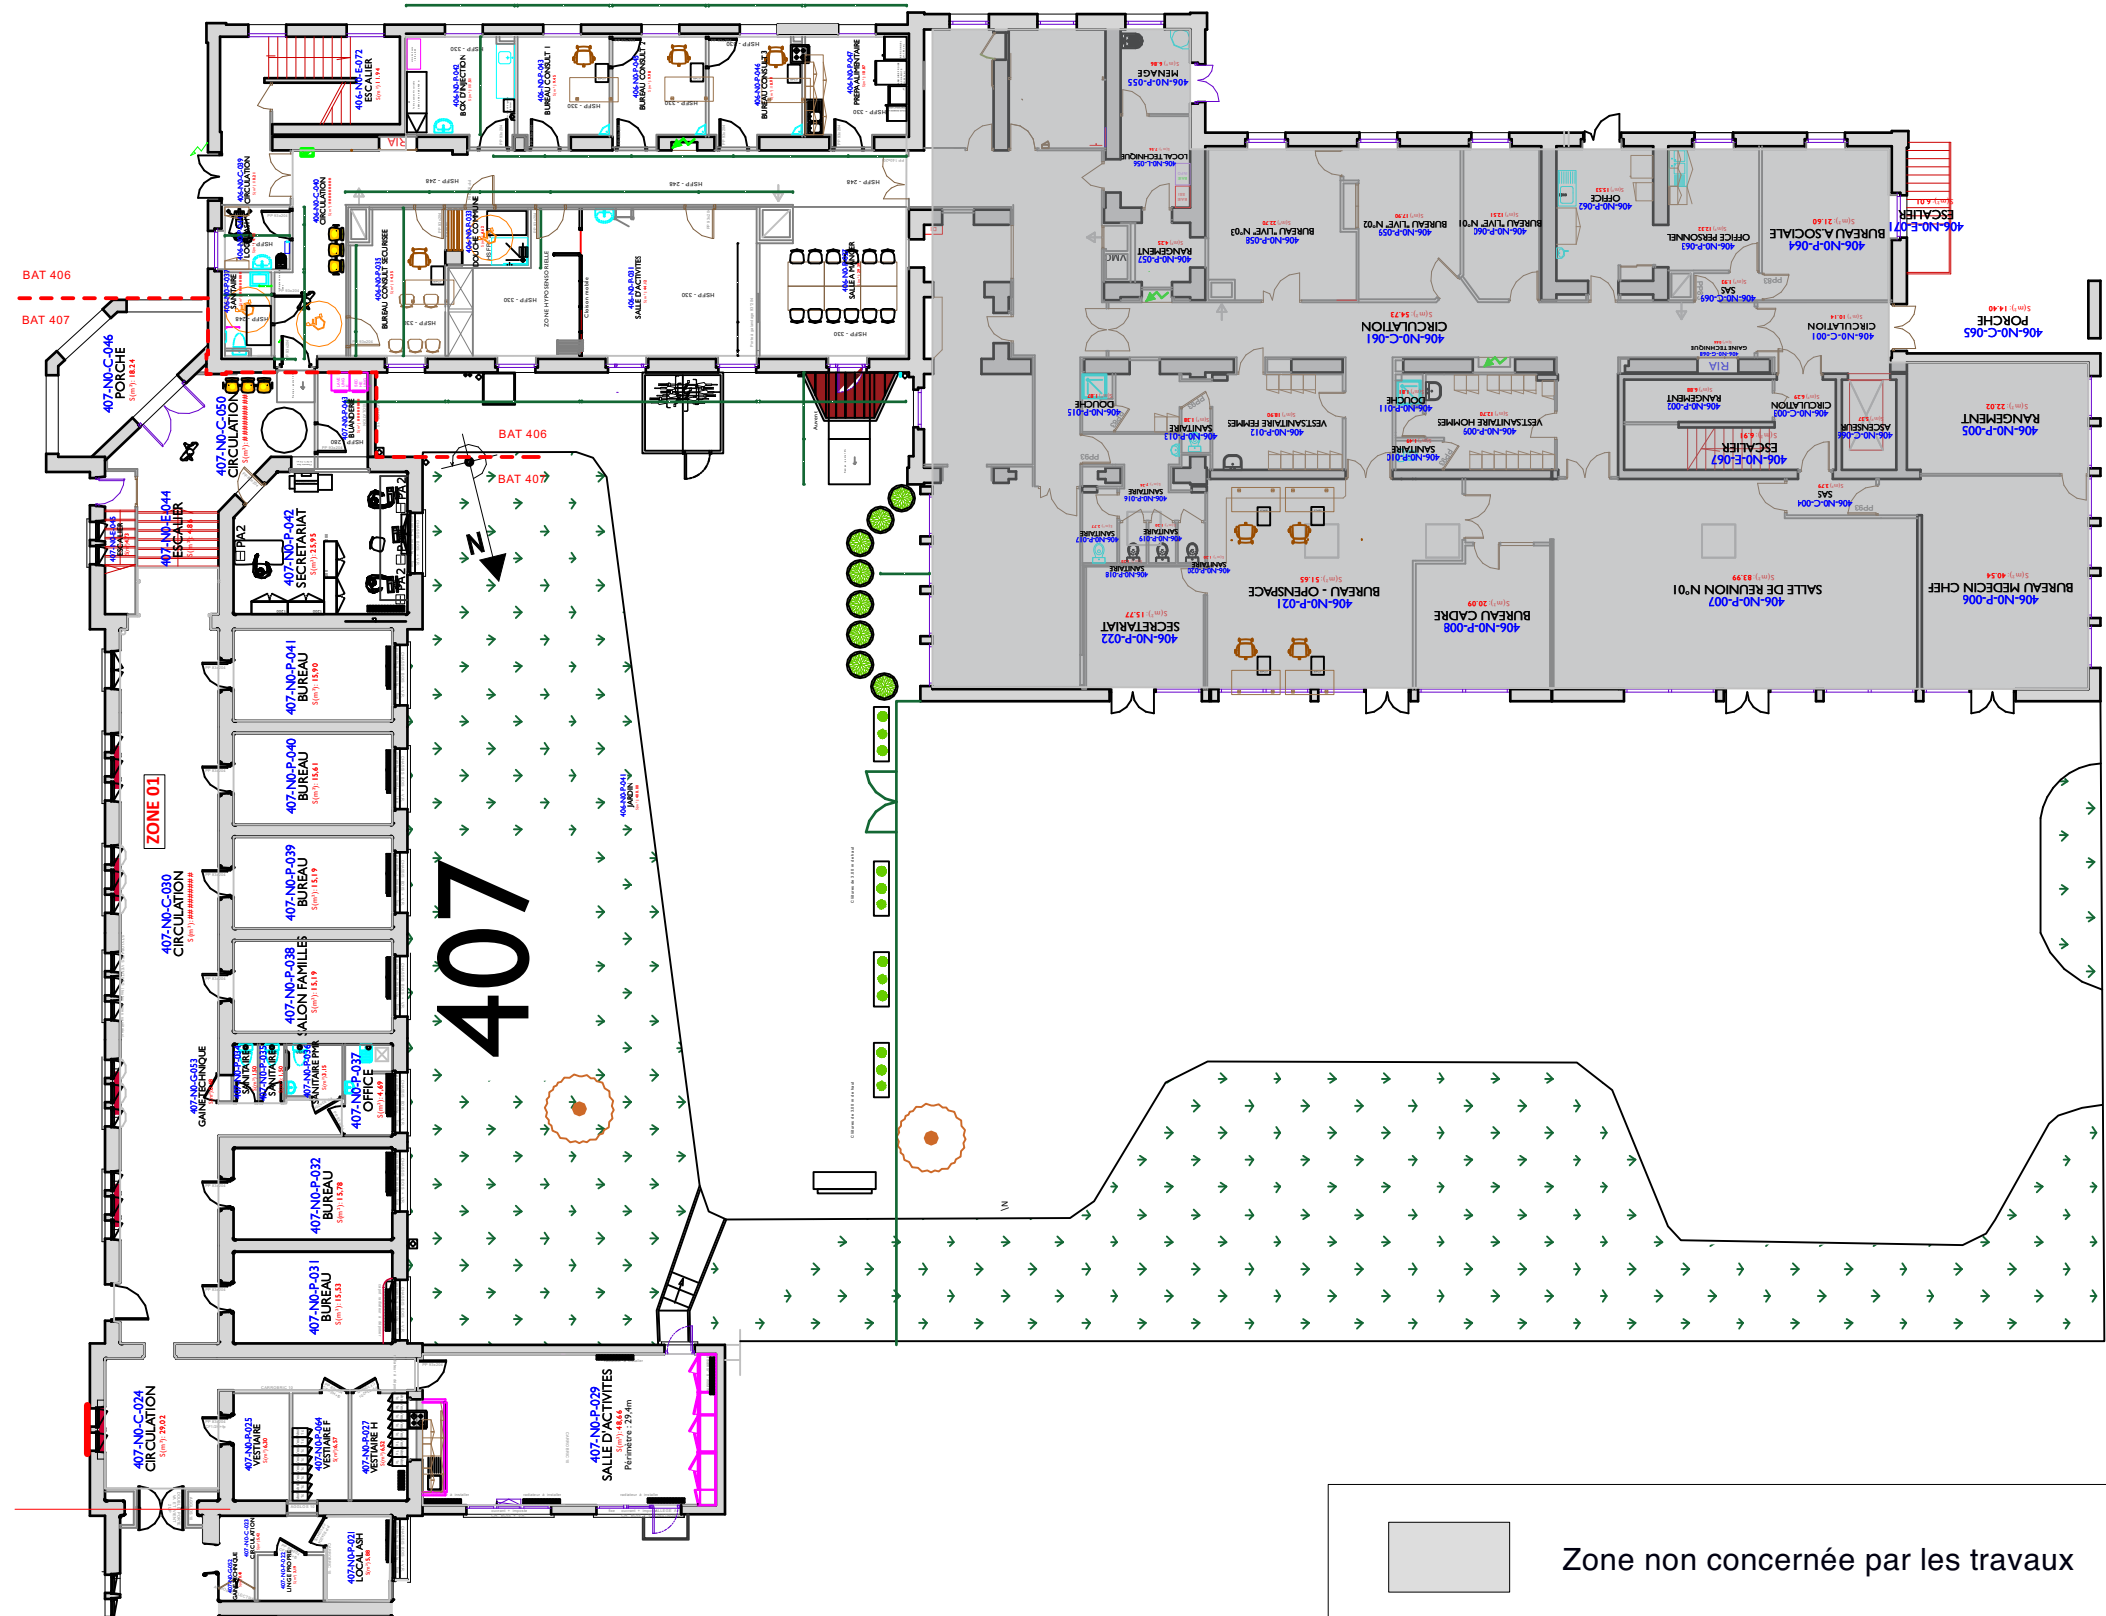

Phase :		Titre du plan :		Tél :		Maitre d'ouvrage :	
Autorisation de travaux		AT - Plan de niveaux - RDC - PRO		Mail :		CENTRE HOSPITALIER LE VINATIER	
Projet :		Echelle :		Adresse du terrain :		LE VINATIER	
Bâtiment n°406 - Réaménagement partiel du RdC pour création de bureaux de consultation		1/250		2026/03/23		BP 300 39 - 95 Boulevard Pinel 69678 BRON Cedex	
						PSYCHIATRIE UNIVERSITAIRE LYON MÉTROPOLE	

Zone non concernée
par les travaux



ENVIRONNEMENT


ENVIRONNEMENT PROCHE n°1



ENVIRONNEMENT PROCHE n°1



PLAN POSITIONNEMENT PHOTO

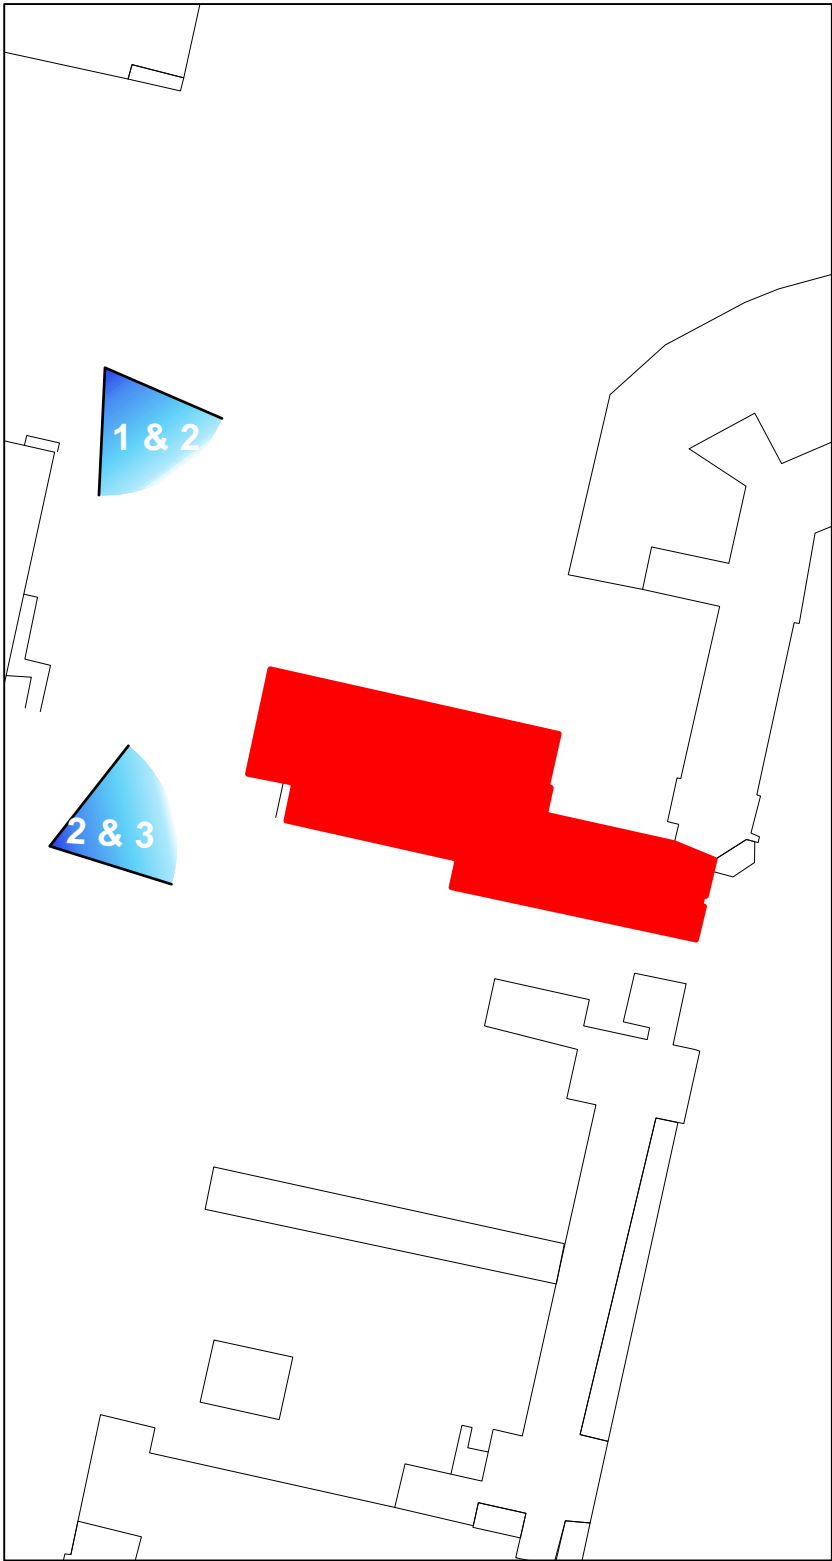

ENVIRONNEMENT PROCHE n°2



ENVIRONNEMENT PROCHE n°2



Phase :	Titre du plan :		Tél :	Maitre d'ouvrage :
Autorisation de travaux	AT - Environnement du projet - Proche		Mail :	
Projet :	Echelle :	Date :	Adresse du terrain :	
Bâtiment n°406 - Réaménagement partiel du RdC pour création de bureaux de consultation		2026/03/23	95 Boulevard Pinel 69678 BRON Cedex	CENTRE HOSPITALIER LE VINATIER BP 300 39 - 95 Boulevard Pinel 69678 BRON Cedex

LE VINATIER
PSYCHIATRIE UNIVERSITAIRE
LYON MÉTROPOLE

ENVIRONNEMENT


ENVIRONNEMENT LOINTAIN



ENVIRONNEMENT LOINTAIN



PLAN POSITIONNEMENT PHOTO

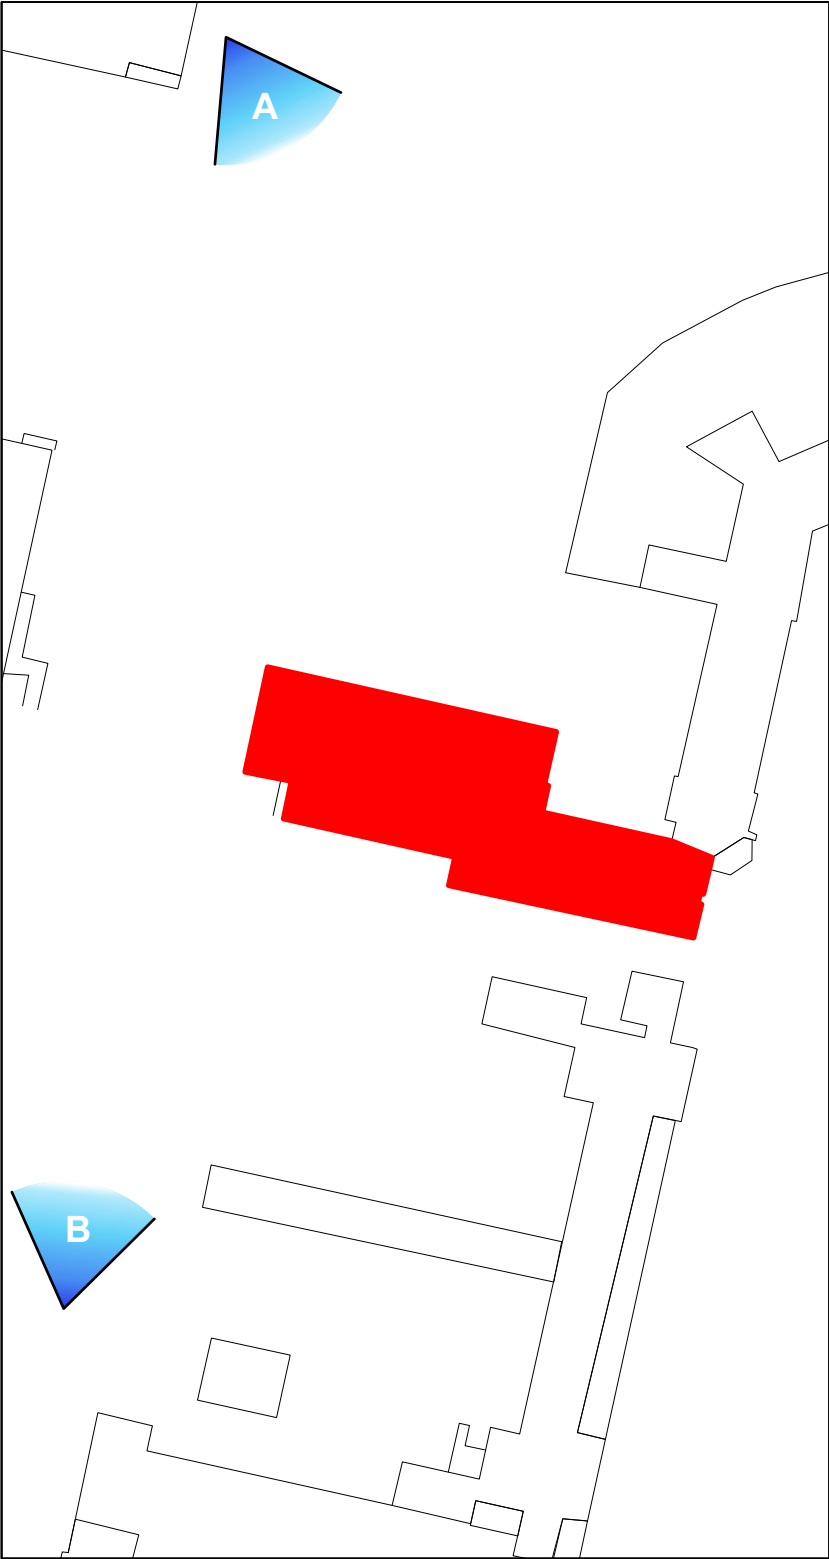

Phase :	Titre du plan :		Tél :	Maitre d'ouvrage :	
Autorisation de travaux	AT - Environnement du projet - Lointain		Mail :	CENTRE HOSPITALIER LE VINATIER	
Projet :	Echelle :	Date :	Adresse du terrain :	BP 300 39 - 95 Boulevard Pinel 69678 BRON Cedex	
Bâtiment n°406 - Réaménagement partiel du RdC pour création de bureaux de consultation		2026/03/23	95 Boulevard Pinel 69678 BRON Cedex		