




Auvent — Vue de dessus

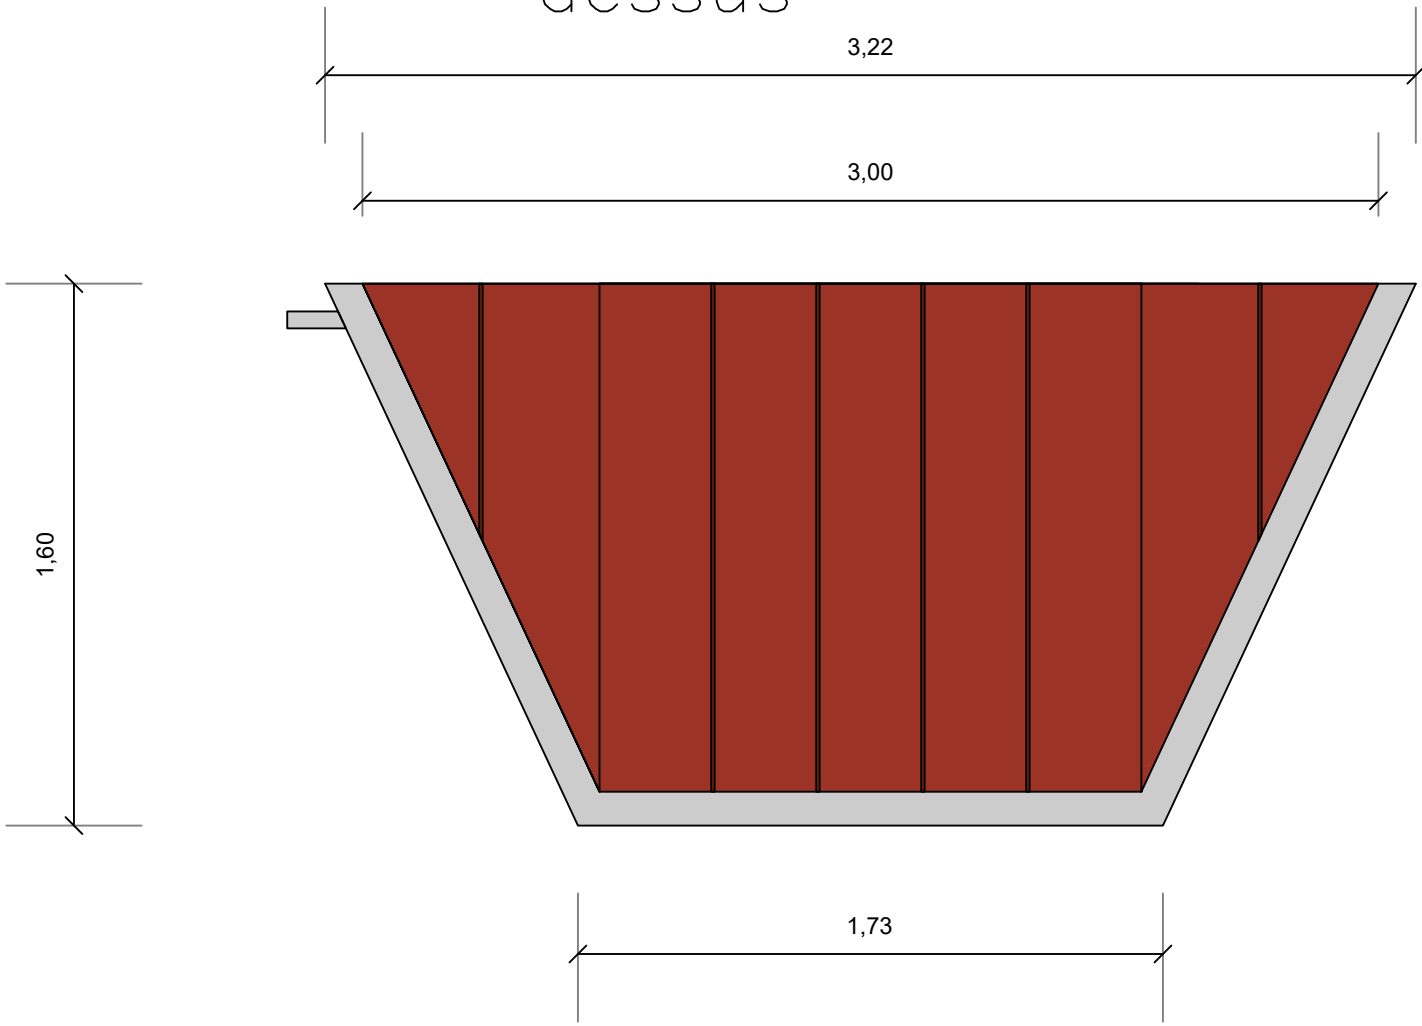

Auvent — Vue de face

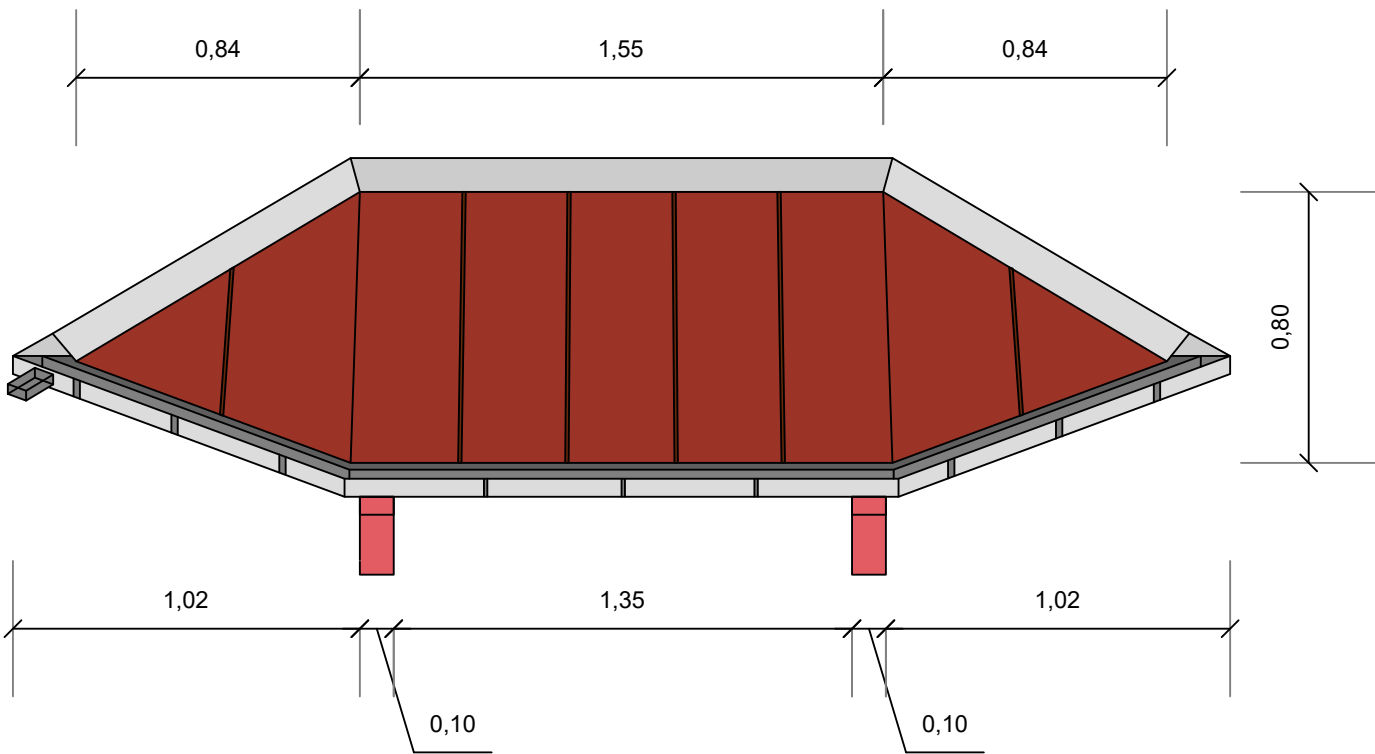

Auvent — Vue de côté

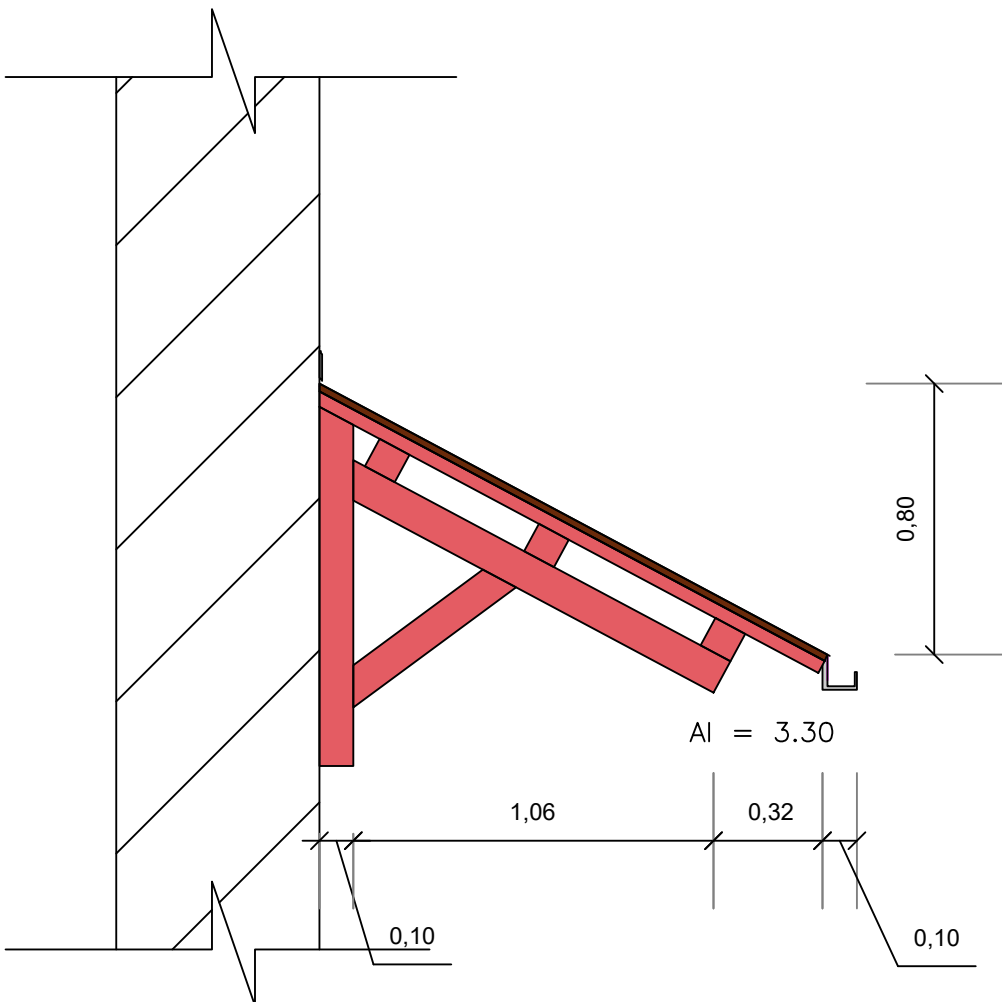

Centre Hospitalier Le Vinatier 95, Boulevard PINEL 69678 Bron Cedex BP 300 39 Service Travaux	PAPV PHASE 3 Bât. 406 RdC Plan DCE
PLAN DE DETAIL AUVENT	LE VINATIER PSYCHIATRIE UNIVERSITAIRE LYON MÉTROPOLE Date: 03-04-2026 Echelle : sans Indice A