


CUISINE

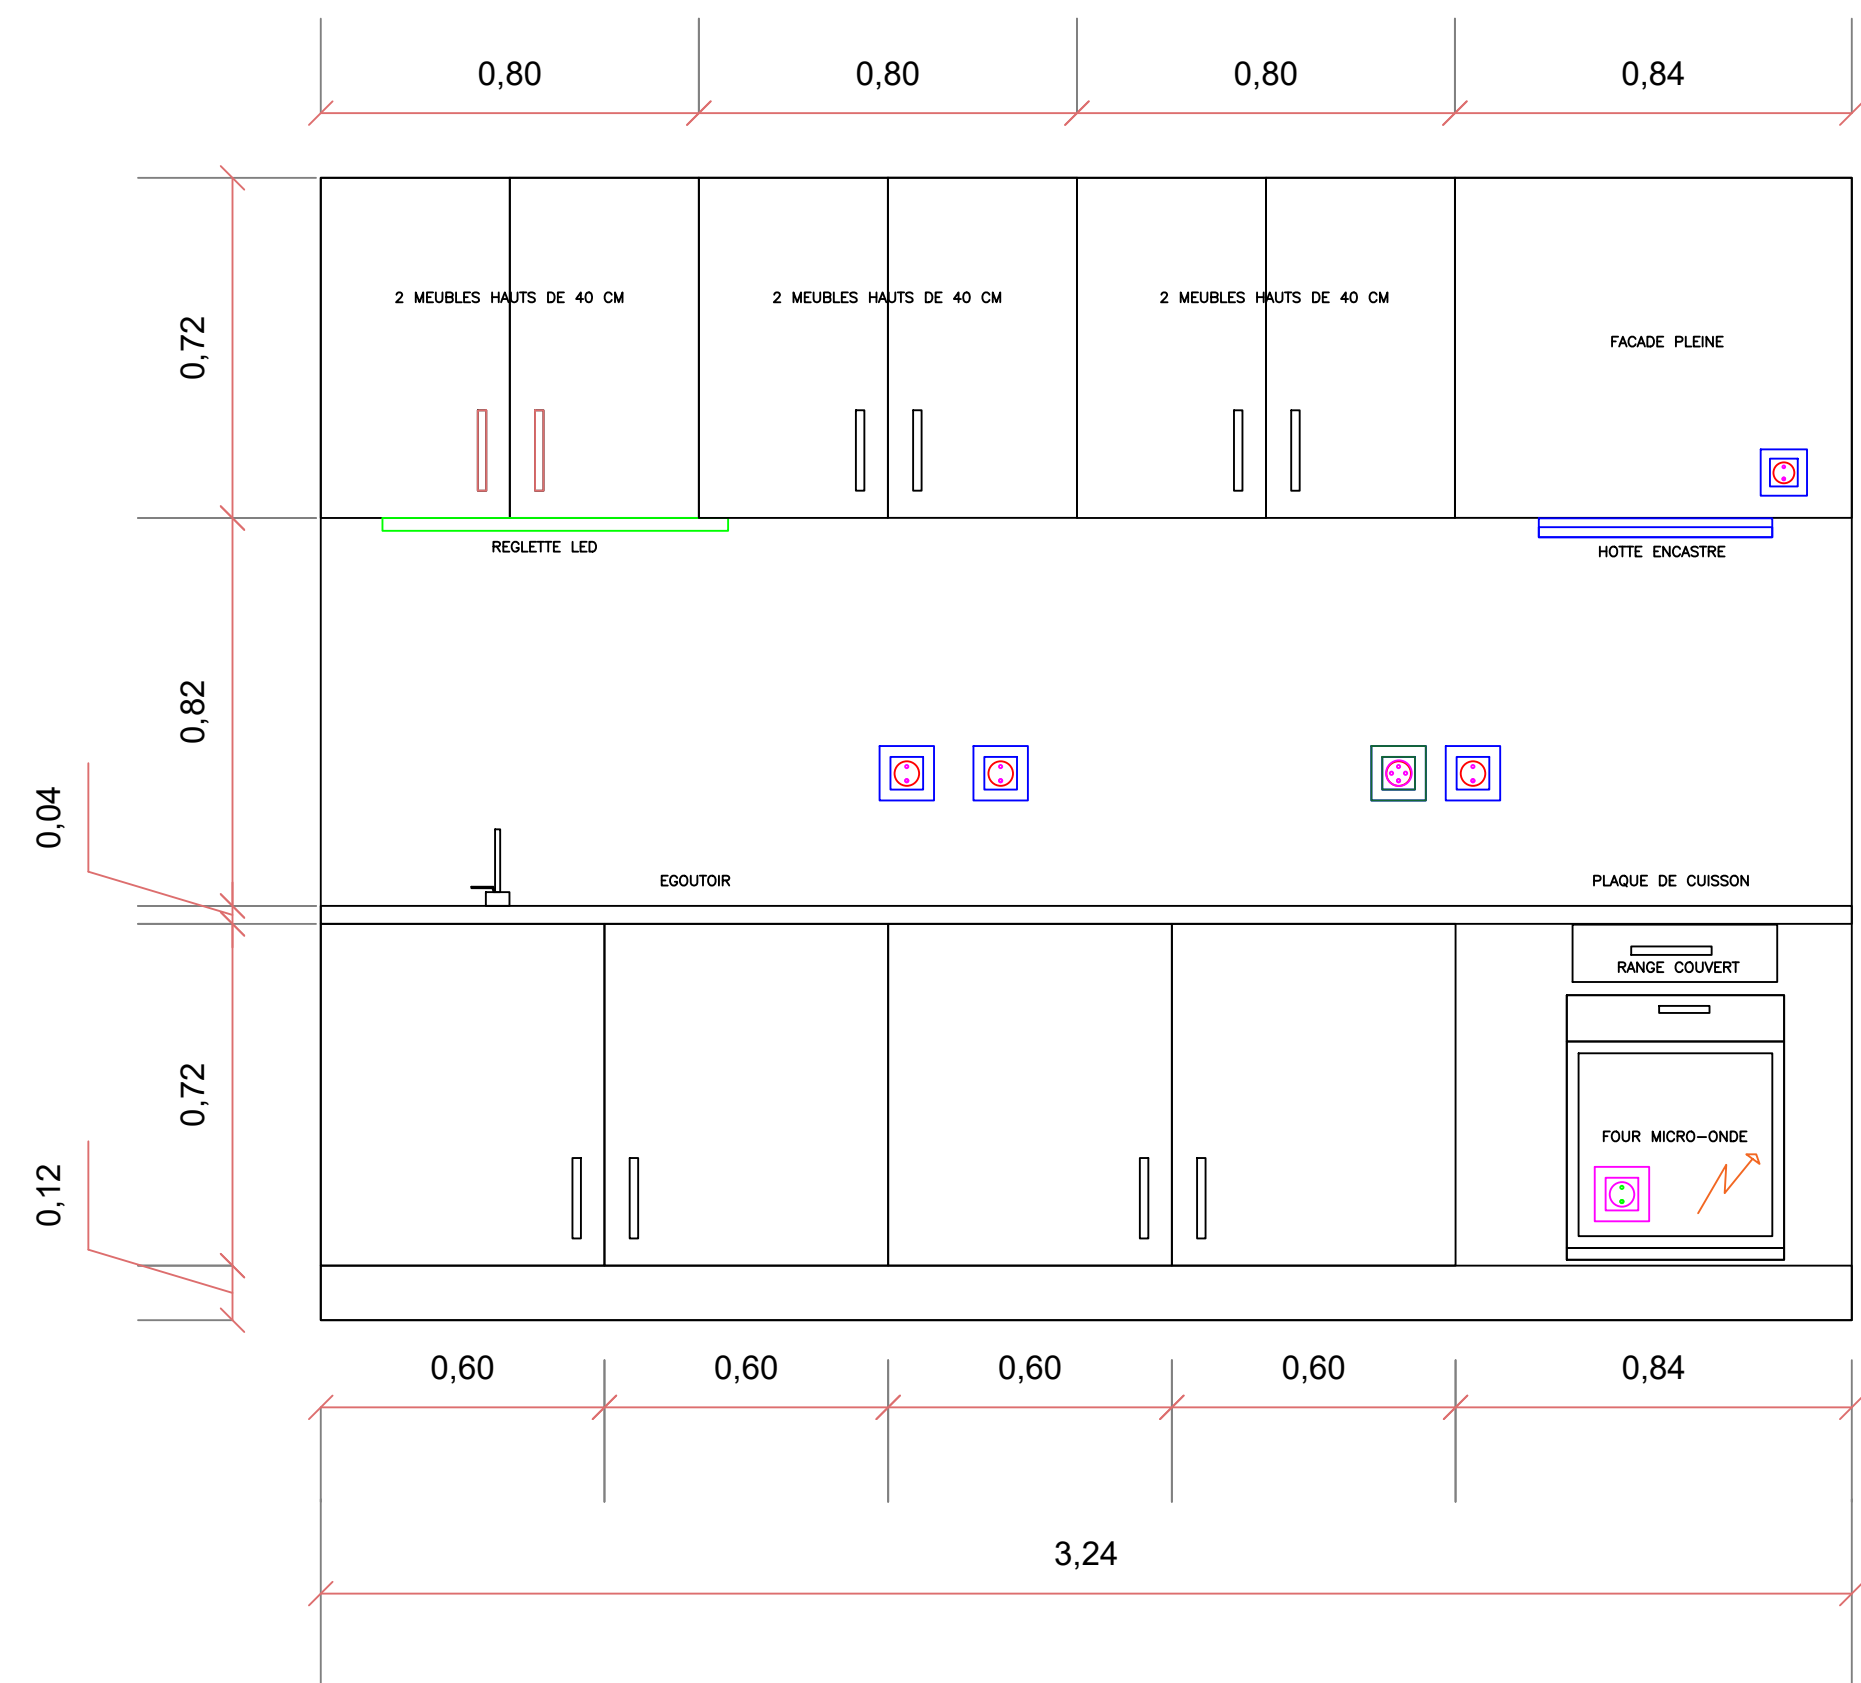

- Prise de courant 16A 2P+T encastrée ht:110cm
- Prise de courant 16A 2P+T encastrée ht: 30cm
- Prise de courant 20A 2P+T encastrée ht:110cm
- Alimentation 32A encastrée ht:30cm

Centre Hospitalier Le Vinatier 95, Boulevard PINEL 69678 Bron Cedex BP 300 39 Service Travaux	PAPV PHASE 3 Bât. 406 RdC Plan DCE
PLAN DE DETAIL CUISINE	Date: 03-04-2026 Echelle : sans Indice A LE VINATIER PSYCHIATRIE UNIVERSITAIRE LYON MÉTROPOLE