


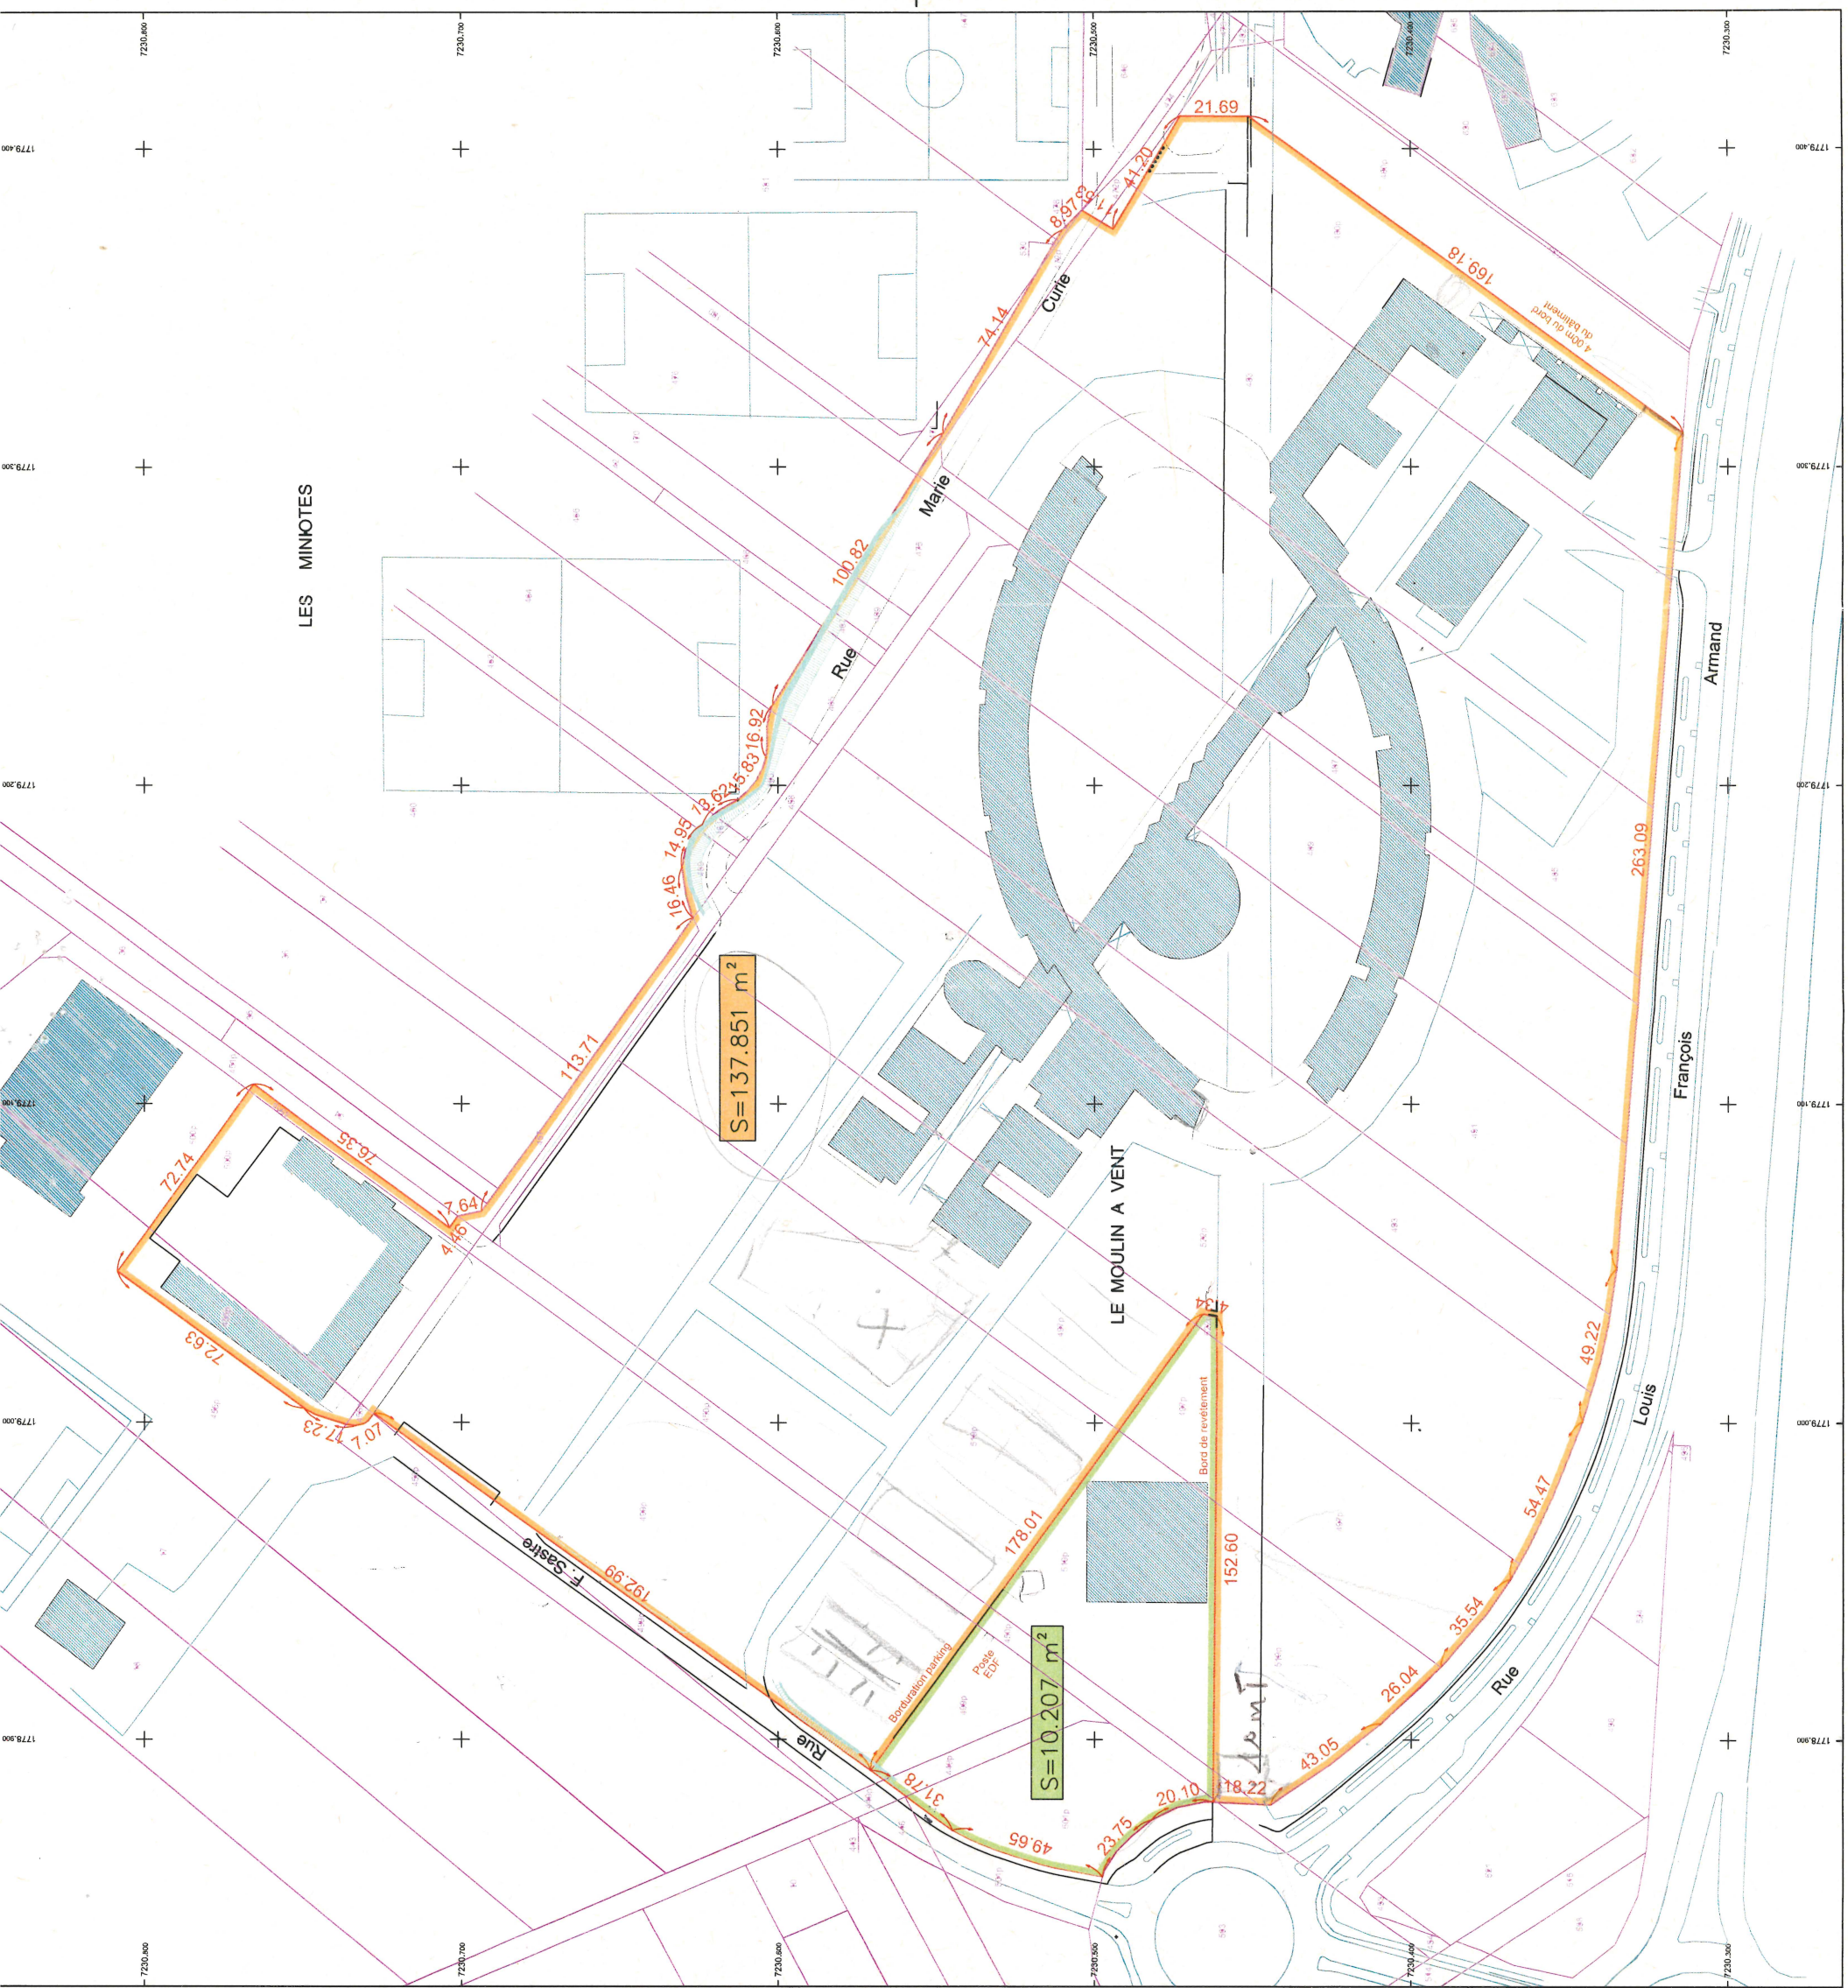

DEPARTEMENT DE L' AUBE

COMMUNE DE ROSIERE PRES TROYES

Université UTT et Complez sportif

PLAN PARCELLAIRE

15/01/2014	A	Edition finale
ECHELLE:	1/100	
REFERENCE:	533087	

AXIS-CONSEILS
SARL DE GEOMETRIES-EXPERTS
12, Rue A. Kéris
BP 1202
45002 ORLEANS CEDEX 1
Tél: 02.38.53.77.15
Fax: 02.38.77.05.95
Email: info@axis-conseils.com

PLAN PARCELLAIRE
X,Y rattachés au système Lambert CC48
Z rattaché au NGF IGN69


afao
ISO 9001
Qualité
Certifiée