


00-00-RCB

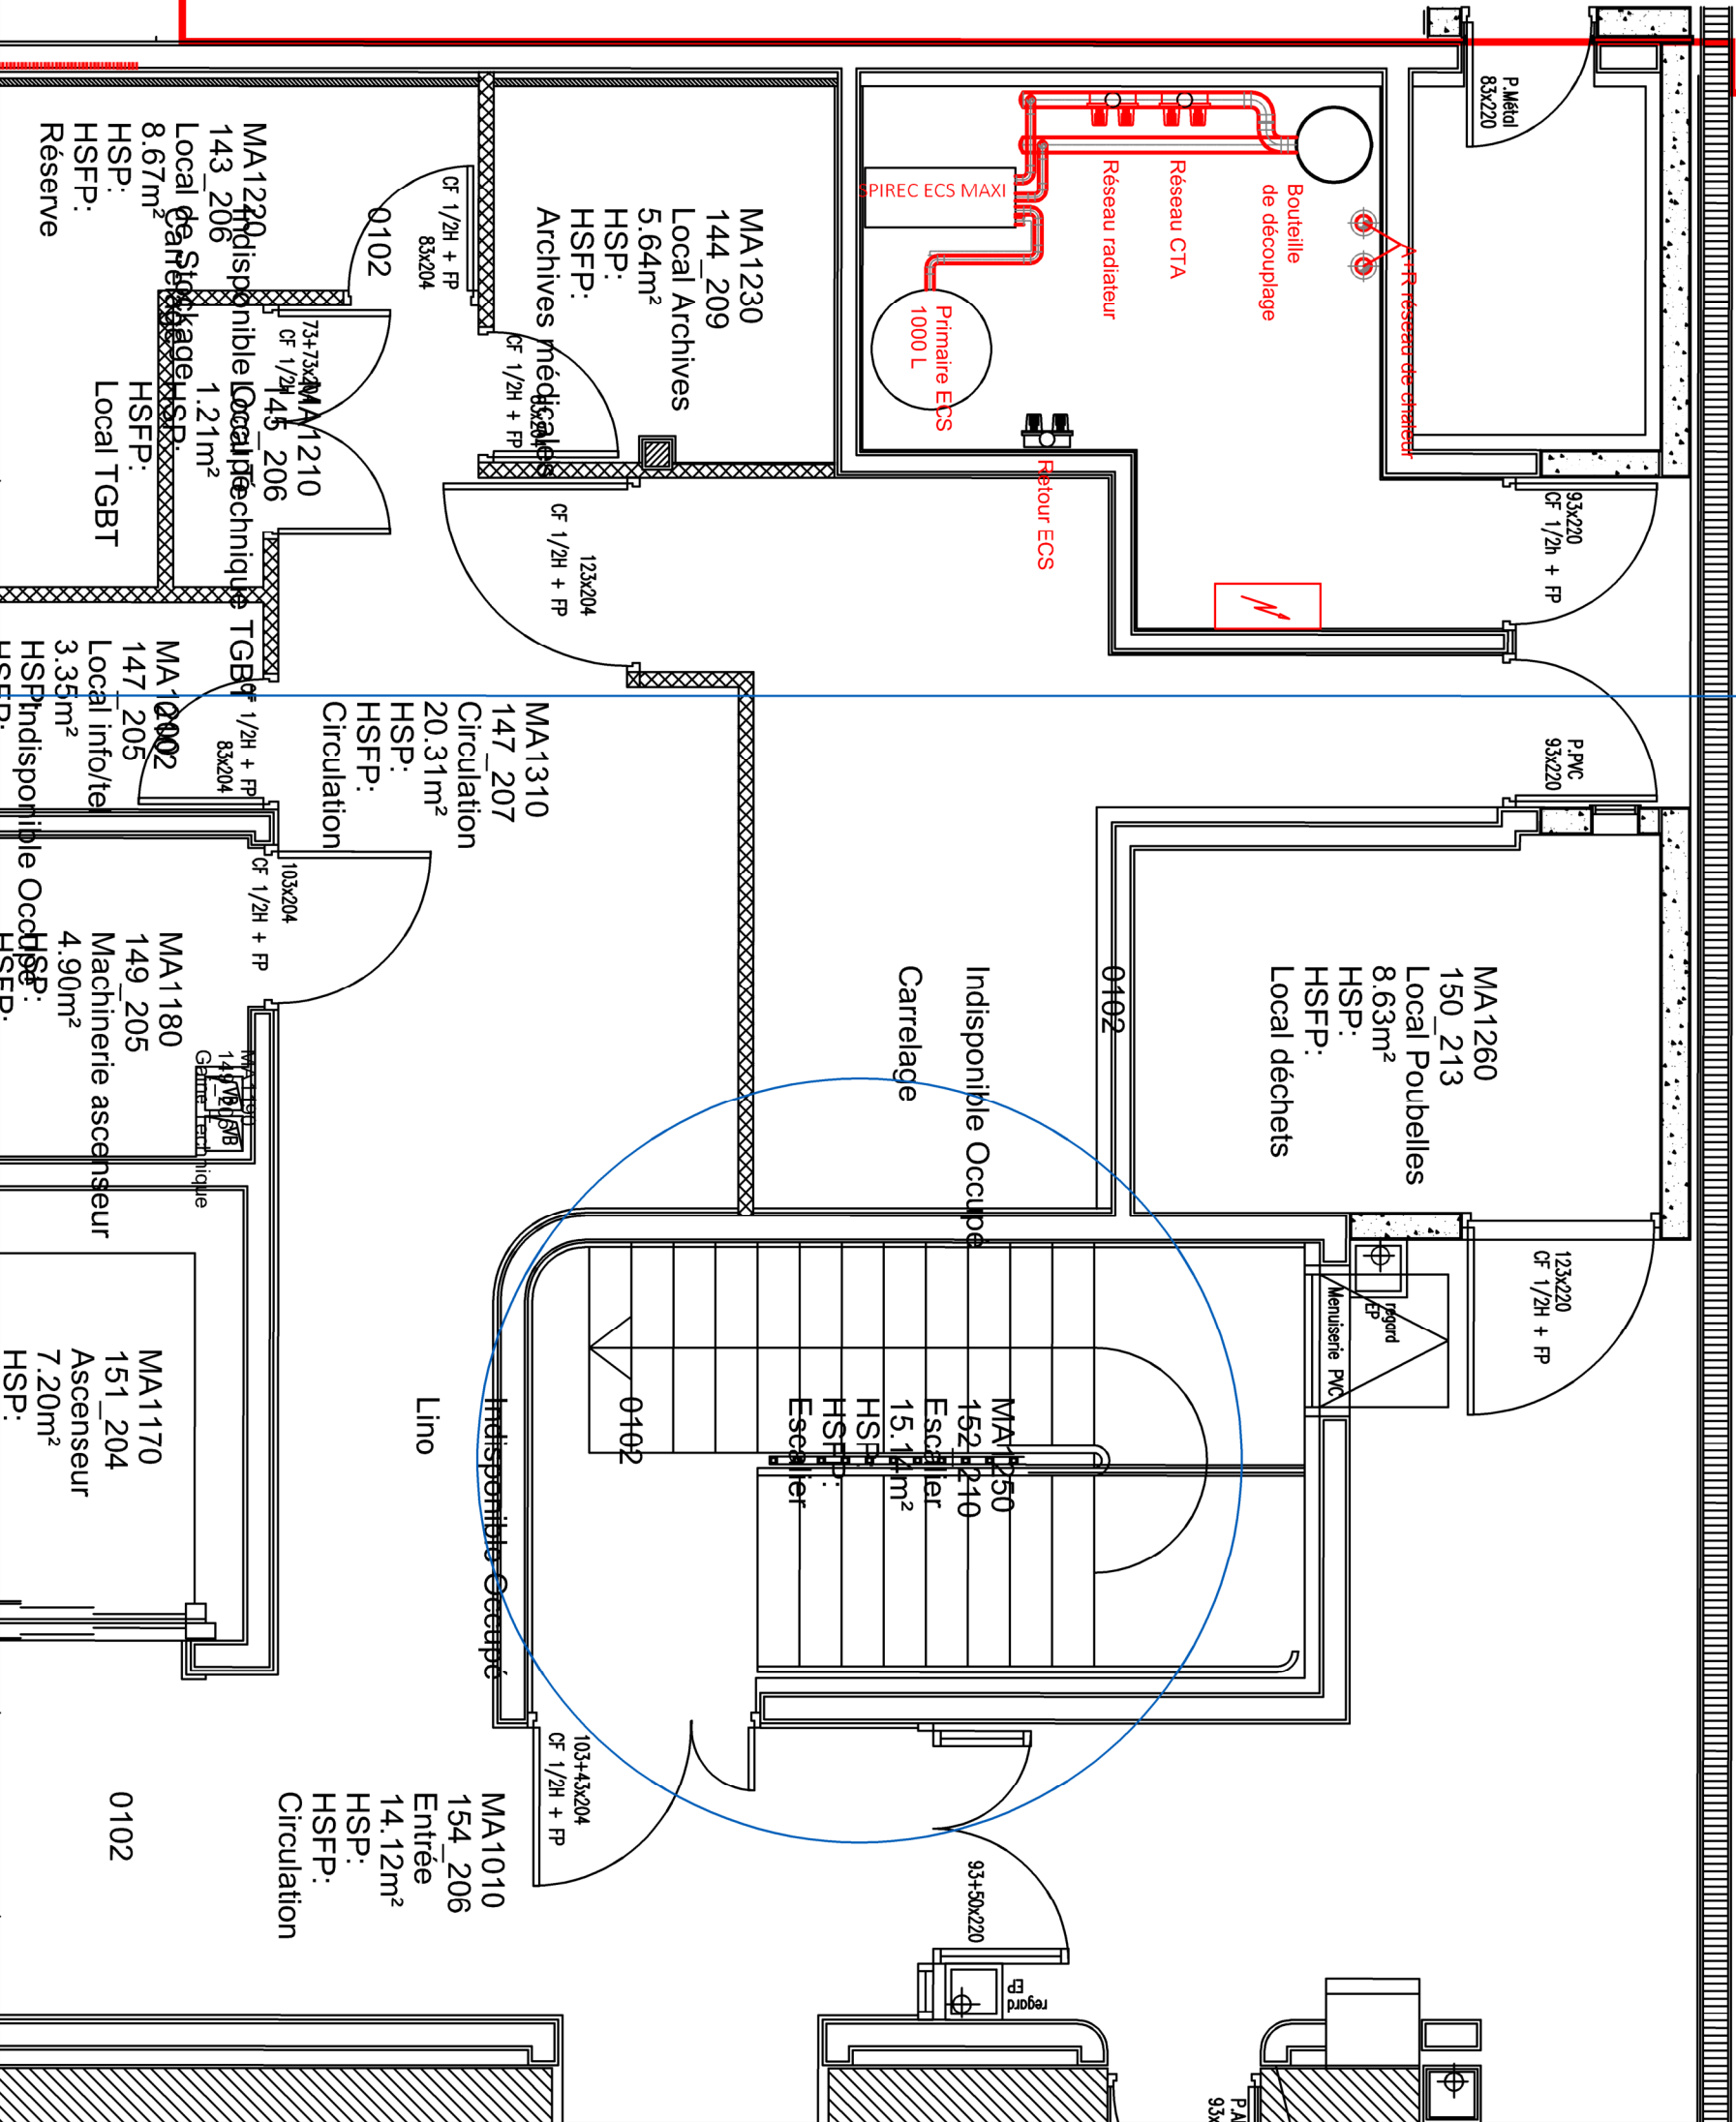

Omnium Technique d'Etudes de la Construction et de l'Equipement en Aquitaine
Siège Social : 126, Rue des Quatre Castéra 33130 BEGLES . TEL.05.56.49.11.12 - E-mail otce.aquitaine@otce.fr
AGENCE DE ANGLET : 22, Avenue de l'Adour 64 600 ANGLET . TEL.05.59.31.95.95 - E-mail otce.anglet@otce.fr

HOPITAL MARIN
RENOVATION CHAUFFERIE BATIMENT MARFAN
VILLE DE HENDAYE (64)

N°Affaire:	A26-XXX	Phase:	DCE
Date:	AVRIL-2026	N°Plan:	CVC01
Echelle:	1/50e		