
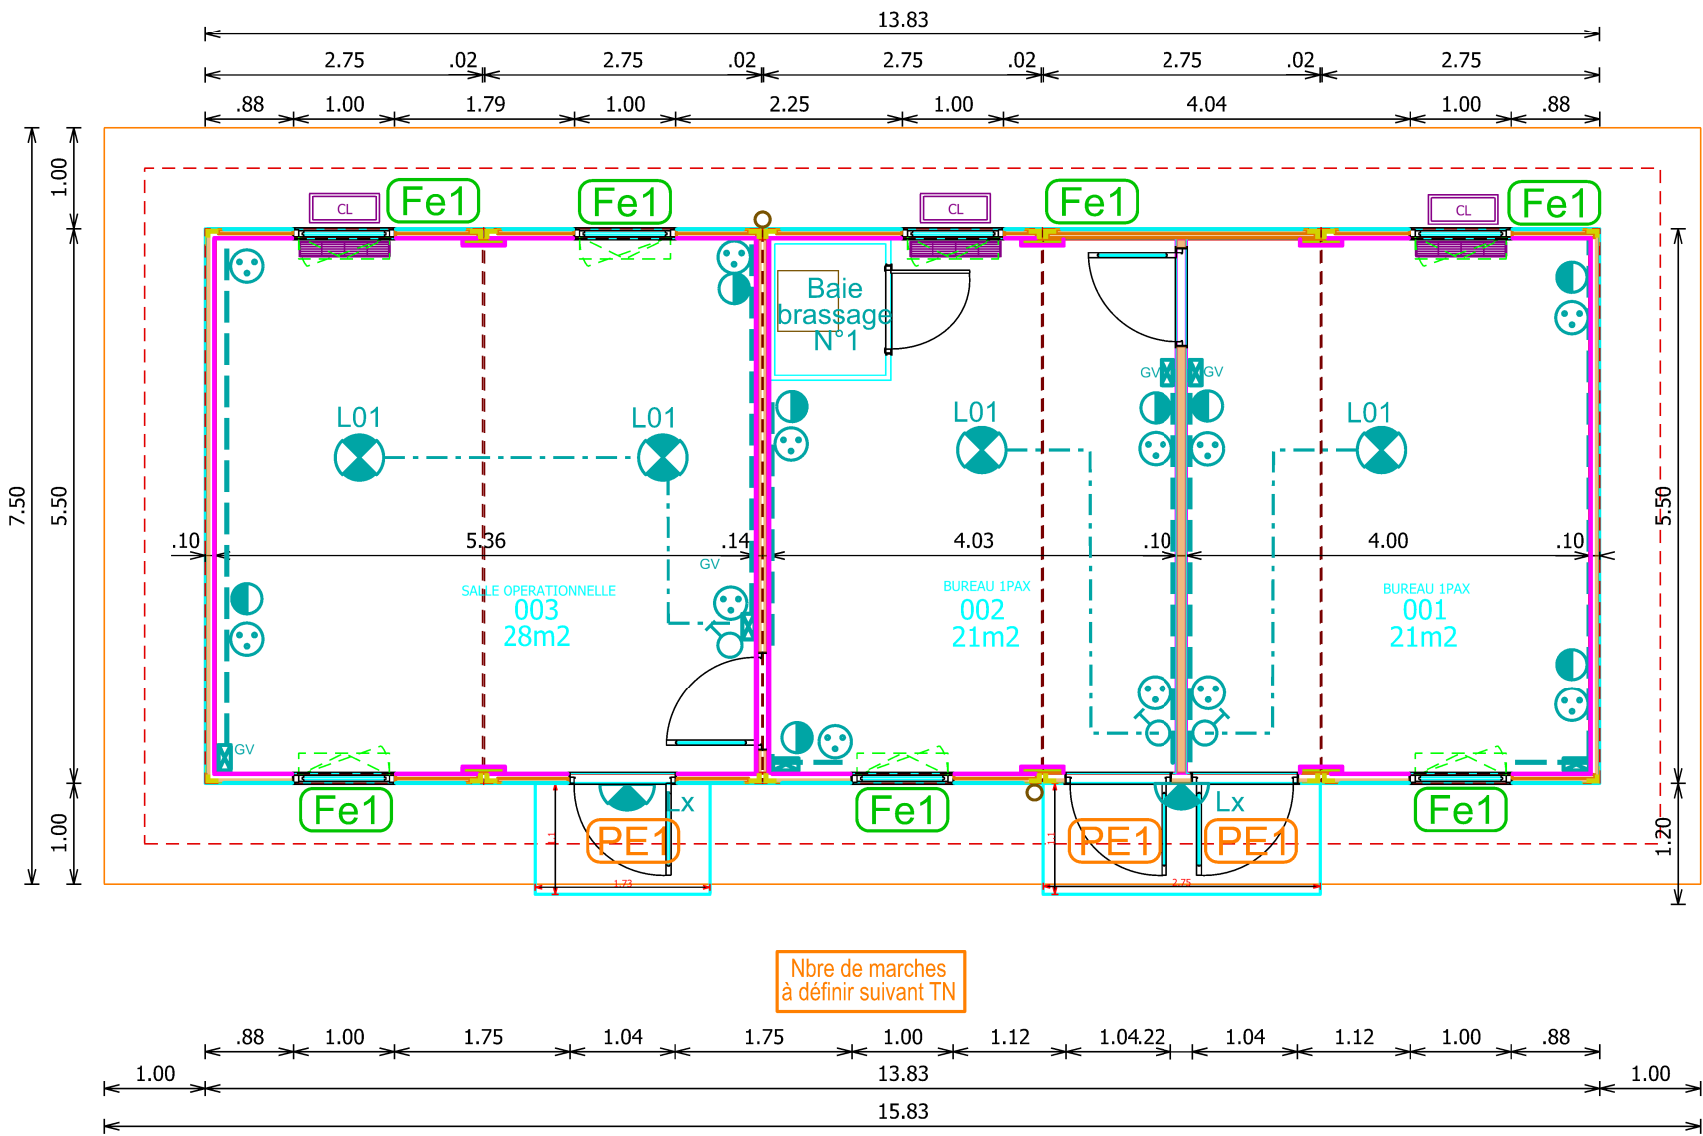
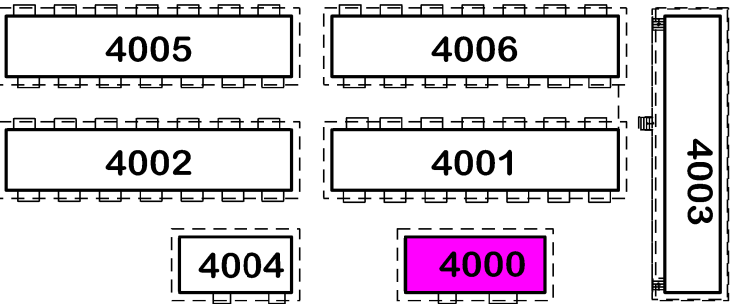


IMMEUBLE COMPOSANT	GENDARMERIE	
988 821 006G_4000	TONTOUTA	
	BUREAUX	
N° Local	Désignation	Surface
001	BUREAU 1 PAX	21 m²
002	BUREAU 1 PAX	21 m²
003	SALLE OPERATIONNELLE	28 m²
TOTAL		70 m²


- PE1

Porte soubassement plein et partie haut vitrée 93x2.14
+ butée de porte au sol
- Fe1

Fenêtre oscillo battante 1.00x 1.31
avec coffre volet roulant monobloc
- Bloc de secours
- Goulotte horizontale
- Goulotte verticale
- Luminaire 01
- Luminaire extérieur
- Prise de courant
- Interrupteur
- RJ 45
- Bloc climatiseur
- Bloc extérieur sur chaise

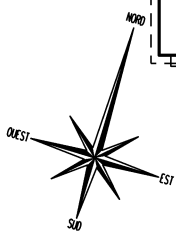

PLAN DE REZ DE CHAUSSEE TRANCHE FERME
BATIMENT BUREAUX 4000

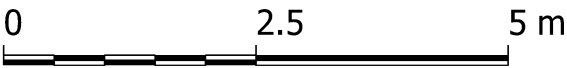

 DIRECTION D'INFRASTRUCTURE de la DEFENSE de NOUMÉA BP 38 98843 NOUMÉA CEDEX	<u>Dessiné par :</u> DUBOIS Sandrine	NOUVELLE CALEDONIE PAITA TONTOUTA CONSTRUCTION DE CANTONNEMENTS D'HEBERGEMENTS, DE STEU ET REMPLACEMENT DU TRANSFORMATEUR Etat du géoréférencement	<u>Nom de la fiche :</u> G/988 821 /060G/DCE du 10.03.2026 988 821_060G_I_011_N10.DGN		 MINISTÈRE DES ARMÉES ET DES ANCIENS COMBATTANTS <i>Liberté Egalité Fraternité</i>
	Chef de la DID de NOUMÉA		<i>D . C . E</i>	 Service d'Infrastructure de la Défense	
	L'ingénieur en chef de 1ère classe IC1MI Dominique LANCIEN	BATIMENT BUREAUX 4000 PLAN DE REZ DE CHAUSSEE TRANCHE FERME ETAT FUTUR Echelle : 1/ 75	<u>Date création :</u> 14.04.2026 <u>Date indice :</u> Date Indice	<u>Indice</u> 11/36  Secrétariat général pour l'administration	