


- PE1

Porte soubassement plein et partie haut vitrée 93x2.14
+ butée de porte au sol
- Fe1


Fenêtre oscillo battante 1.00x 1.31
avec coffre volet roulant monobloc
- X

Luminaire extérieur
- 


Bloc climatiseur

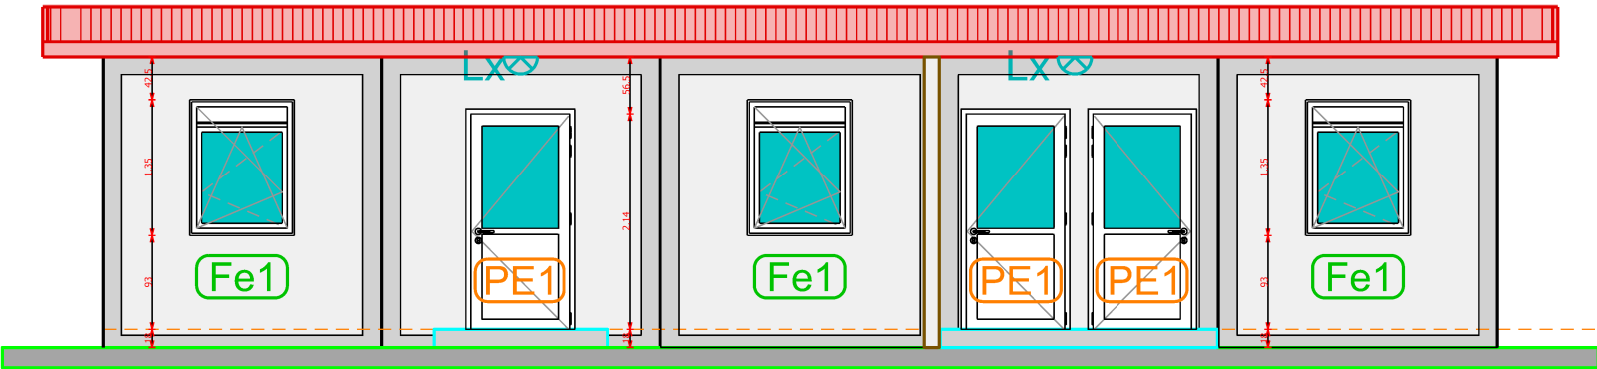


FAÇADE SUD EST TRANCHE FERME
BATIMENT BUREAUX 4000

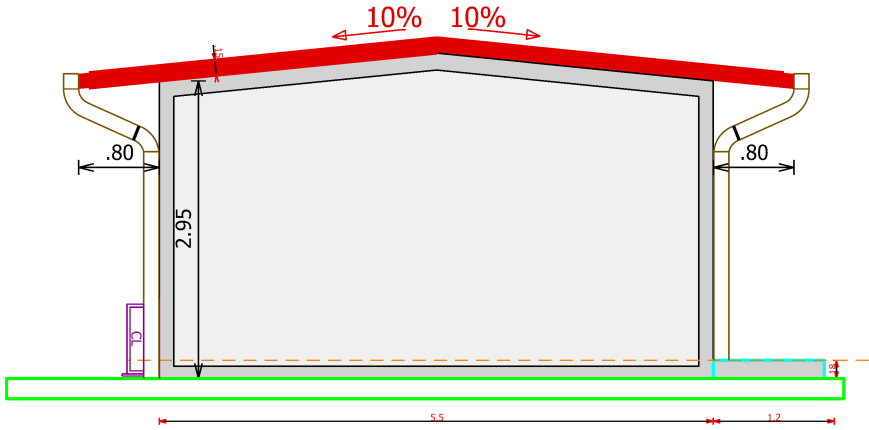


FAÇADE NORD OUEST TRANCHE FERME
BATIMENT BUREAUX 4000

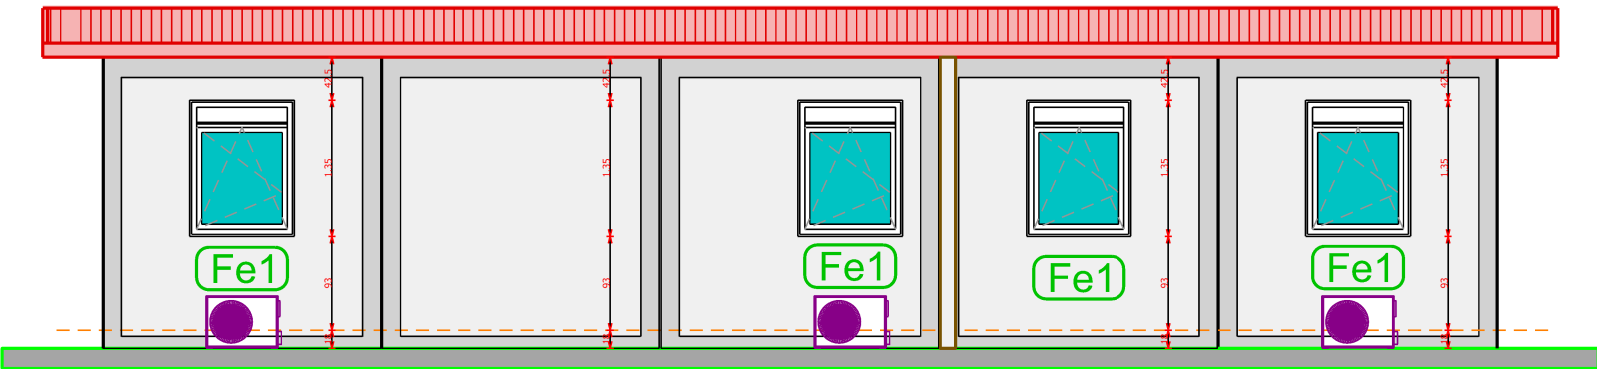

FAÇADE NORD OUEST TRANCHE FERME
BATIMENT BUREAUX 4000

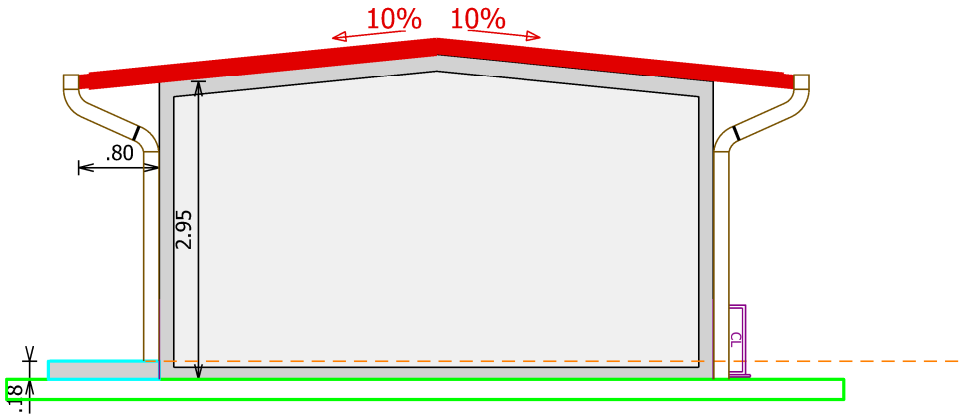

FAÇADE NORD EST TRANCHE FERME
BATIMENT BUREAUX 4000

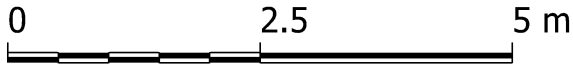

 DIRECTION D'INFRASTRUCTURE de la DÉFENSE de NOUMÉA BP 38 98843 NOUMÉA CEDEX	<u>Dessiné par :</u> DUBOIS Sandrine	NOUVELLE CALEDONIE PAITA TONTOUTA CONSTRUCTION DE CANTONNEMENTS D'HEBERGEMENTS, DE STEU ET REMPLACEMENT DU TRANSFORMATEUR Etat du géoréférencement		<u>Nom de la fiche :</u> G/988 821 /060G/DCE du 10.03.2026 988 821_060G_I_012_F10.DGN		 MINISTÈRE DES ARMÉES ET DES ANCIENS COMBATTANTS <i>Liberté Egalité Fraternité</i>	
	Chef de la DID de NOUMÉA L'ingénieur en chef de 1ère classe IC1MI Dominique LANCIEN	D . C . E		 Service d'Infrastructure de la Défense			<u>Chorus Imm.:</u> Chorus Imm <u>Chorus Comp.:</u> Chorus Comp
	BATIMENT BUREAUX 4000 FAÇADES TRANCHE FERME ETAT FUTUR Echelle : 1/ 75		<u>Date création :</u> 14.04.2026 <u>Date indice :</u> Date Indice		<u>Indice</u> 12/36		