
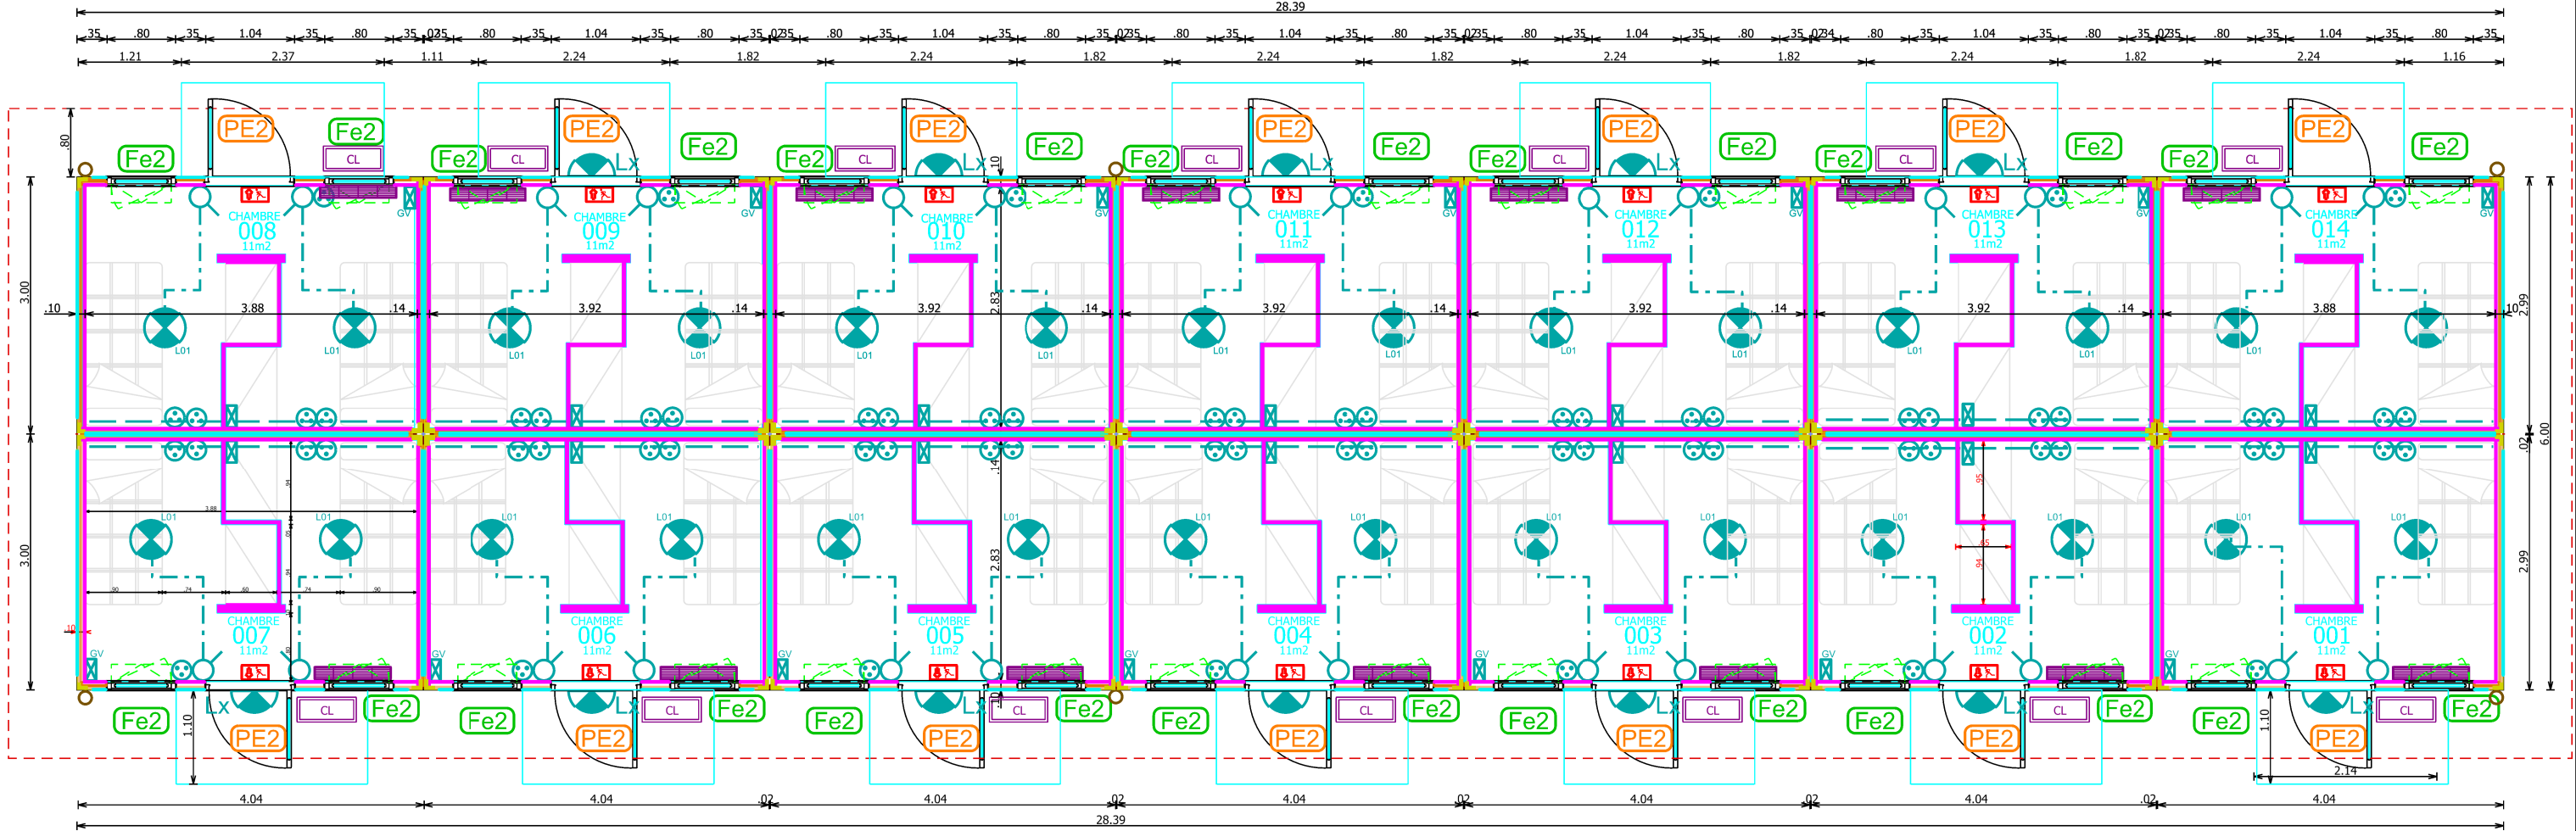




IMMEUBLE COMPOSANT	GENDARMERIE	
988 821 006G_4001,4005,4006	TONTOUTA	
	DORTOIRS 4001,4005,4006	
N° Local	Désignation	Surface
001	CHAMBRE 2 PERS	11 m²
002	CHAMBRE 2 PERS	11 m²
003	CHAMBRE 2 PERS	11 m²
004	CHAMBRE 2 PERS	11 m²
005	CHAMBRE 2 PERS	11 m²
006	CHAMBRE 2 PERS	11 m²
007	CHAMBRE 2 PERS	11 m²
008	CHAMBRE 2 PERS	11 m²
009	CHAMBRE 2 PERS	11 m²
010	CHAMBRE 2 PERS	11 m²
011	CHAMBRE 2 PERS	11 m²
012	CHAMBRE 2 PERS	11 m²
013	CHAMBRE 2 PERS	11 m²
014	CHAMBRE 2 PERS	11 m²
TOTAL		154 m²

- PE2
- Porte plein en 2 parties 93x2.14 avec panneau A4 et signalétique
+ butée de porte au sol
- Fe2
- Fenêtre oscillo battante .80 x 1.31
avec coffre volet roulant monobloc
-
- Bloc de secours
-
- Goulotte horizontale
-
- Goulotte verticale
-
- Luminaire 01
-
- Luminaire extérieur
-
- Prise de courant
-
- Interrupteur
-
- Bloc climatiseur

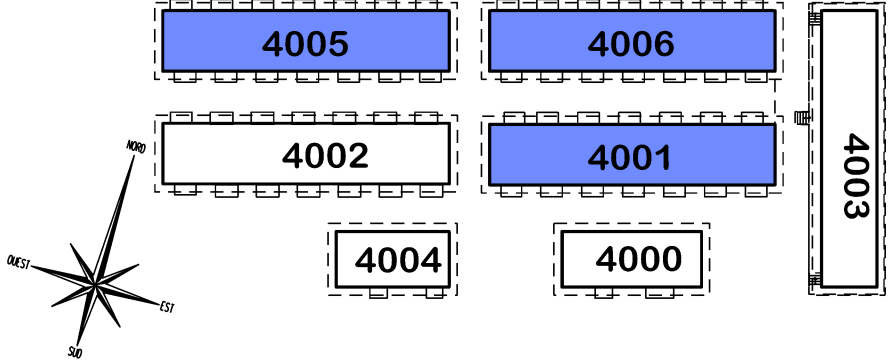

Nbre de marches et ht à définir suivant TN

PLAN DE REZ DE CHAUSSEE TRANCHE FERME
BÂTIMENTS DORTOIRS 4001,4005,4006

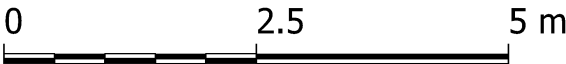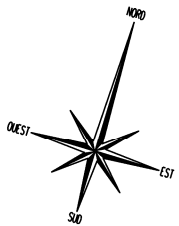

	Dessiné par : DUBOIS Sandrine	NOUVELLE CALEDONIE PAITA TONTOUTA CONSTRUCTION DE CANTONNEMENTS D'HEBERGEMENTS, Etat du géoréférencement D . C . E	Nom de la fiche : G/988 821 /060G/DCE du 10.03.2026 988 821_060G_I_013_N01.DGN			
	Chef de la DID de NOUMÉA L'ingénieur en chef de 1ère classe IC1MI Dominique LANCEN		BÂTIMENTS DORTOIR 4001, 4005, 4006 PLAN DE REZ DE CHAUSSEE TRANCHE FERME ETAT FUTUR Echelle : 1/ 75			Date création : 14.04.2026 Date indice : Date Indice
				Chorus Imm. Chorus Imm Chorus Comp. Chorus Comp	Indice 13/36	