


- PE2

Porte plein en 2 parties 93x2.14 avec panneau A4 et signalétique
+ butée de porte au sol
- Fe2

Fenêtre oscillo battante .80 x 1.31
avec coffre volet roulant monobloc
- Lx


Luminaire extérieur
- Bloc climatiseur

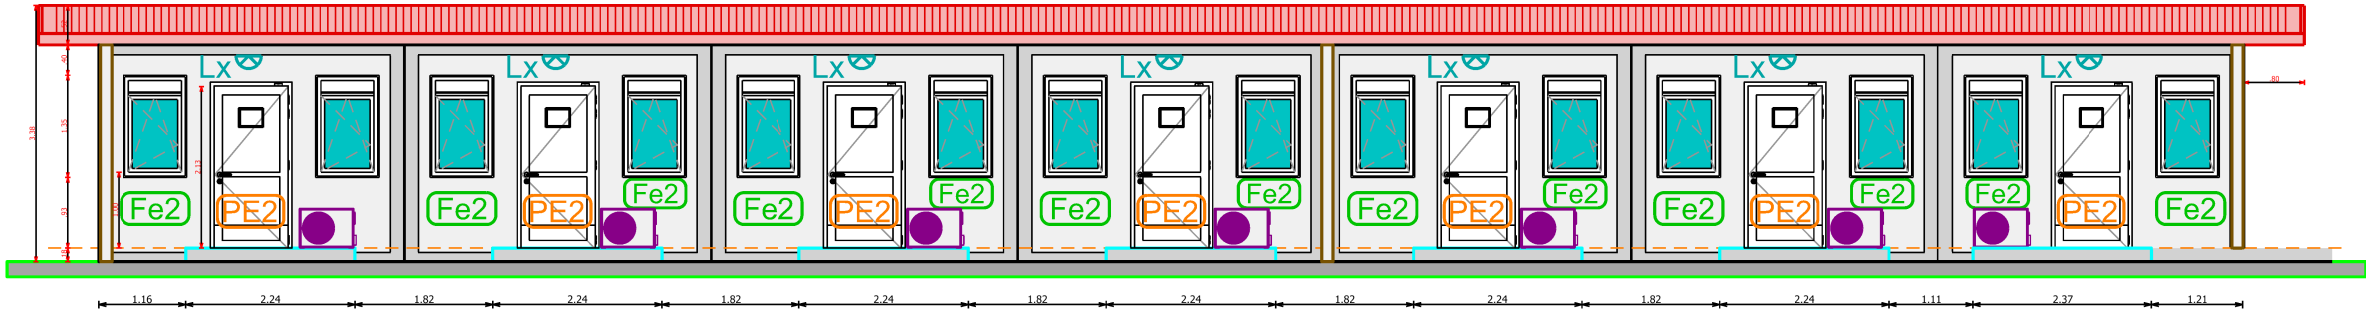


FAÇADE NORD OUEST TRANCHE FERME
BATIMENTS DORTOIRS 4001,4005,4006




FAÇADE SUD EST TRANCHE FERME
BATIMENTS DORTOIRS 4001,4005,4006

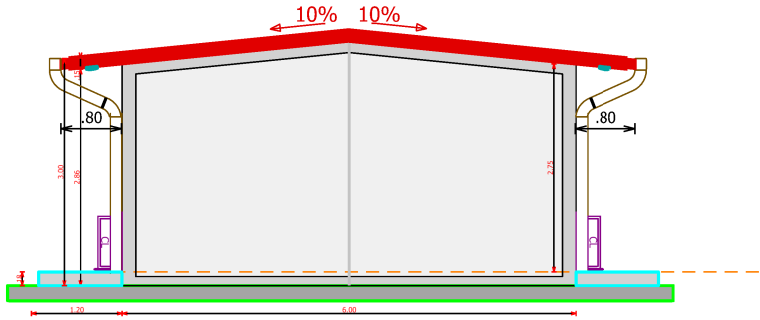

FAÇADE SUD OUEST TRANCHE FERME
BATIMENTS DORTOIRS 4001,4005,4006

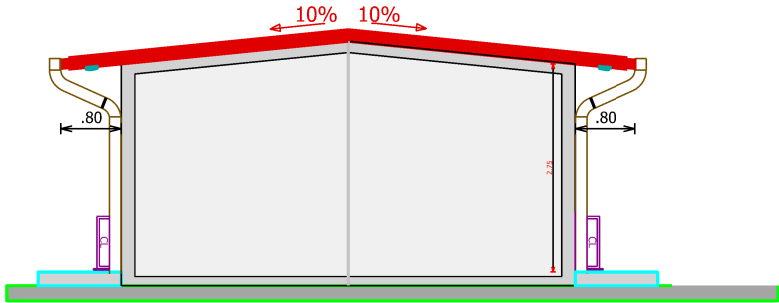

FAÇADE NORD EST TRANCHE FERME
BATIMENTS DORTOIRS 4001,4005,4006

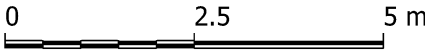

 DIRECTION D'INFRASTRUCTURE de la DEFENSE de NOUMEA BP 38 98843 NOUMEA CEDEX	Dessiné par : DUBOIS Sandrine	NOUVELLE CALEDONIE PAITA TONTOUTA CONSTRUCTION DE CANTONNEMENTS D'HEBERGEMENTS, Etat du géoréférencement		Nom de la fiche : G/988 821 /060G/DCE du 10.03.2026 988 821_060G_I_014_F01.DGN		 MINISTÈRE DES ARMÉES ET DES ANCIENS COMBATTANTS Liberté Egalité Fraternité
	Chef de la DID de NOUMÉA	D . C . E		 Service d'Infrastructure de la Défense	Chorus Imm.: Chorus Imm Chorus Comp.: Chorus Comp	
	L'ingénieur en chef de 1ère classe IC1MI Dominique LANCIEN	BÂTIMENTS DORTOIR 4001,4005,4006 FAÇADES TRANCHE FERME ETAT FUTUR Echelle : 1/ 100		Date création : 14.04.2026 Date indice : Date Indice	Indice 14/36	