


- PE2

Porte plein en 2 parties 93x2.14 avec panneau A4 et signalétique
+ butée de porte au sol
- Fe2

Fenêtre oscillo battante .80 x 1.31
avec coffre volet roulant monobloc
- Lx


Luminaire extérieur
- 

Bloc climatiseur

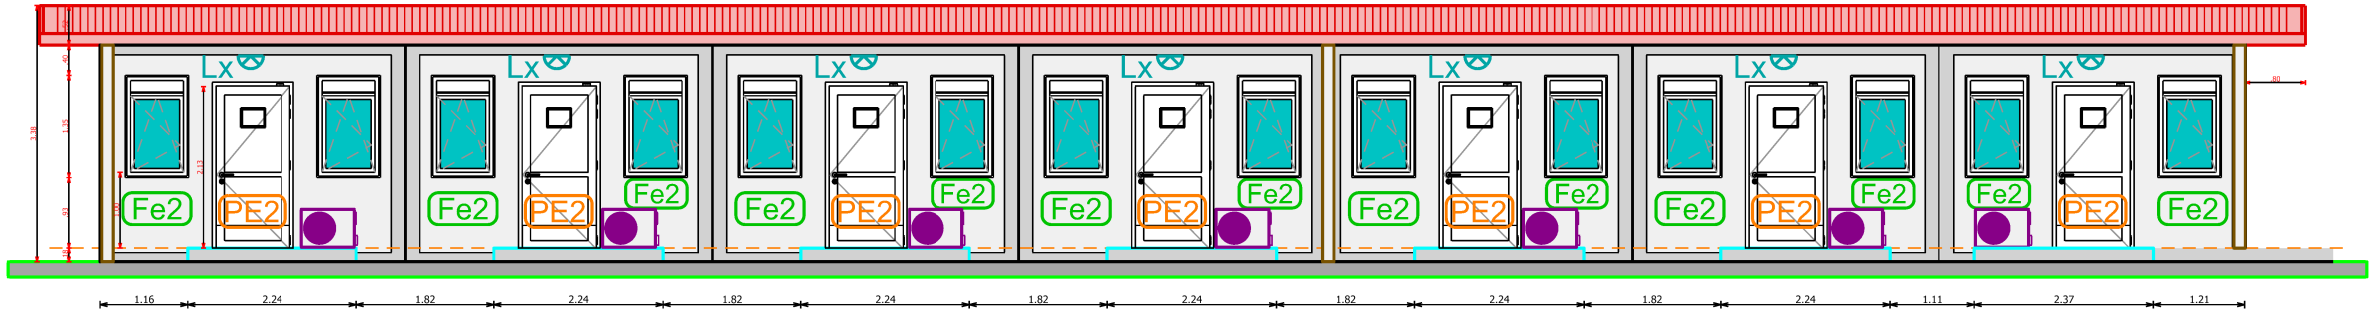


Nbre de marches et ht
à définir suivant TN

FAÇADE NORD-OUEST TRANCHE FERME
BATIMENT DORTOIR 4002

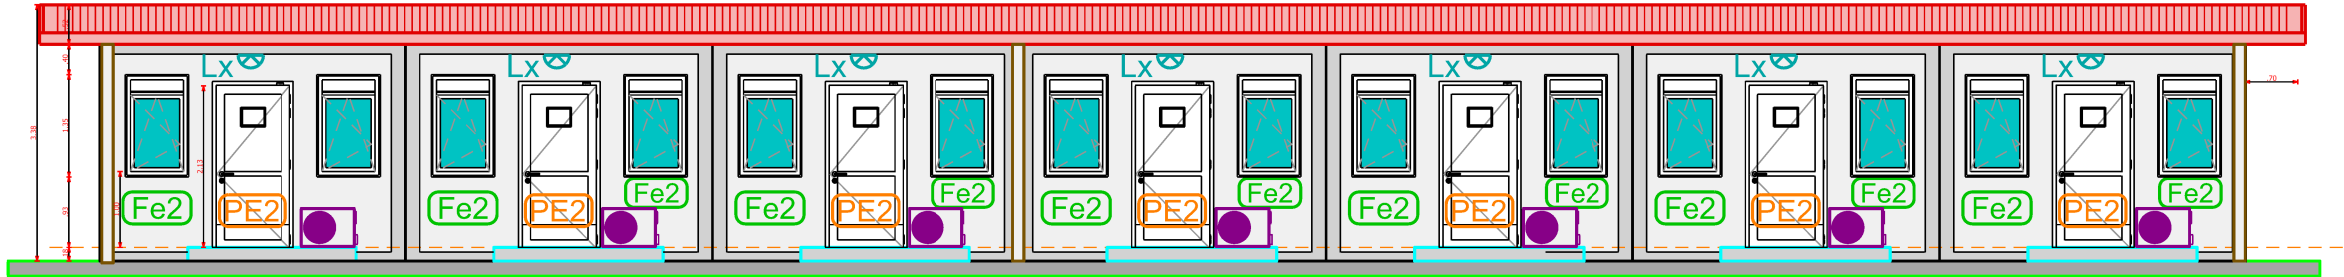


FAÇADE SUD-EST TRANCHE FERME
BATIMENT DORTOIR 4002

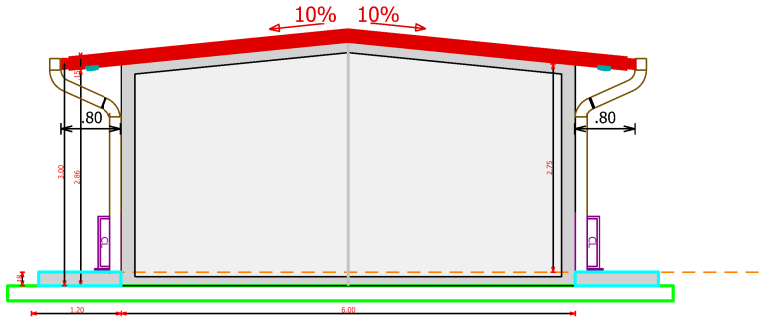


Nbre de marches et ht
à définir suivant TN

FAÇADE SUD-OUEST TRANCHE FERME
BATIMENT DORTOIR 4002

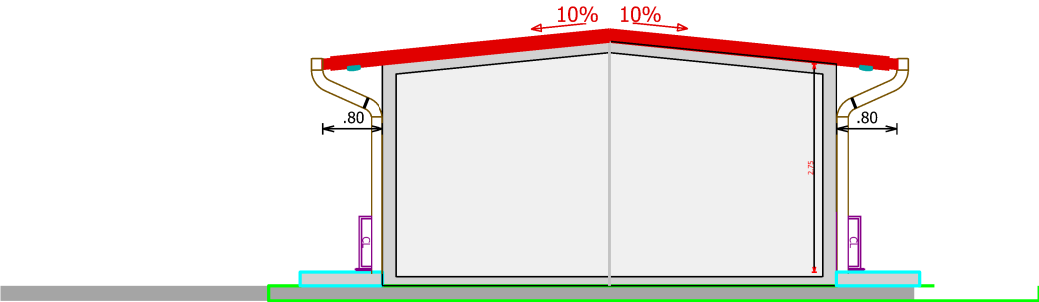

FAÇADE NORD-EST TRANCHE FERME
BATIMENT DORTOIR 4002

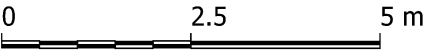

 DIRECTION D'INFRASTRUCTURE de la DÉFENSE de NOUMÉA BP 38 98843 NOUMÉA CEDEX	<u>Dessiné par :</u> DUBOIS Sandrine	NOUVELLE CALEDONIE PAITA TONTOUTA CONSTRUCTION DE CANTONNEMENTS D'HEBERGEMENTS, DE STEU ET REMPLACEMENT DU TRANSFORMATEUR Etat du géoréférencement		<u>Nom de la fiche :</u> G/988 821 /060G/DCE du 10.03.2026 988 821_060G_I_016_F12.DGN		 MINISTÈRE DES ARMÉES ET DES ANCIENS COMBATTANTS <i>Liberté Egalité Fraternité</i>
	Chef de la DID de NOUMÉA L'ingénieur en chef de 1ère classe IC1MI Dominique LANCNIEN	D . C . E		 Service d'Infrastructure de la Défense Chorus Imm. Chorus Imm Chorus Comp.: Chorus Comp		
	BÂTIMENTS DORTOIR 4002 PLAN DE FAÇADES TRANCHE FERME ETAT FUTUR Echelle : 1/ 100		<u>Date création :</u> 14.04.2026 <u>Date indice :</u> Date Indice		<u>Indice</u> 16/36	