


- PE4


Porte soubassement plein et partie haut vitrée verre dépoli 93x2.14
+ butée de porte au sol
- Fe4

Fenêtre jalousie 1.00x 1.13 verre dépoli
- x


Luminaire extérieur
- Bloc extérieur sur chaise

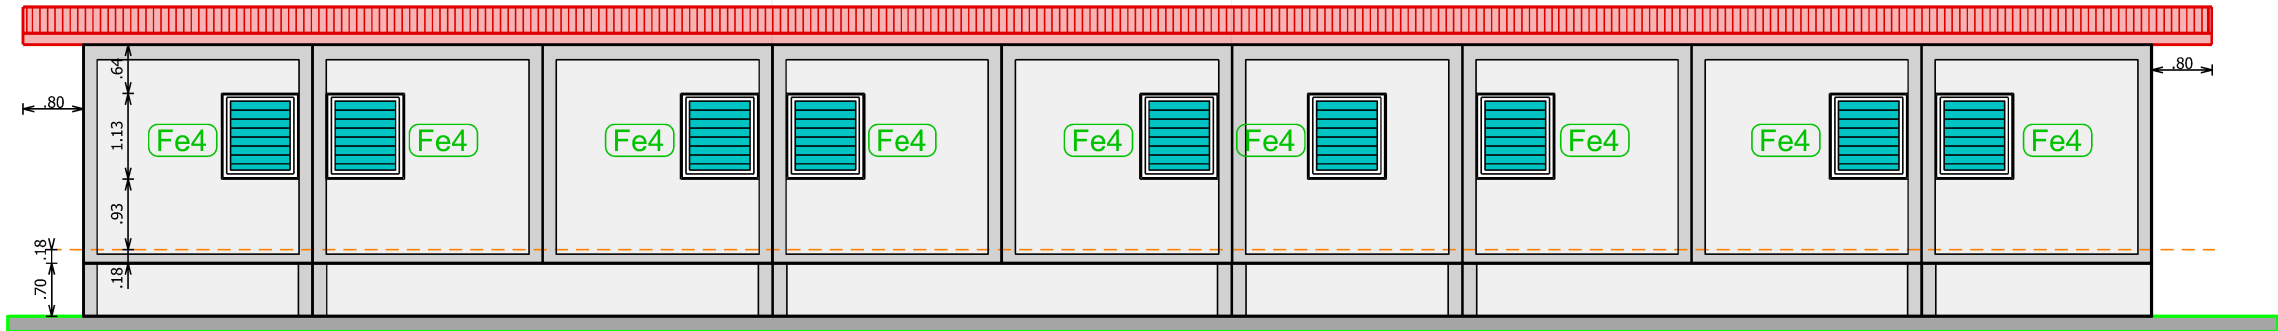


FAÇADE NORD EST TRANCHE FERME
BÂTIMENT SANITAIRES 4003

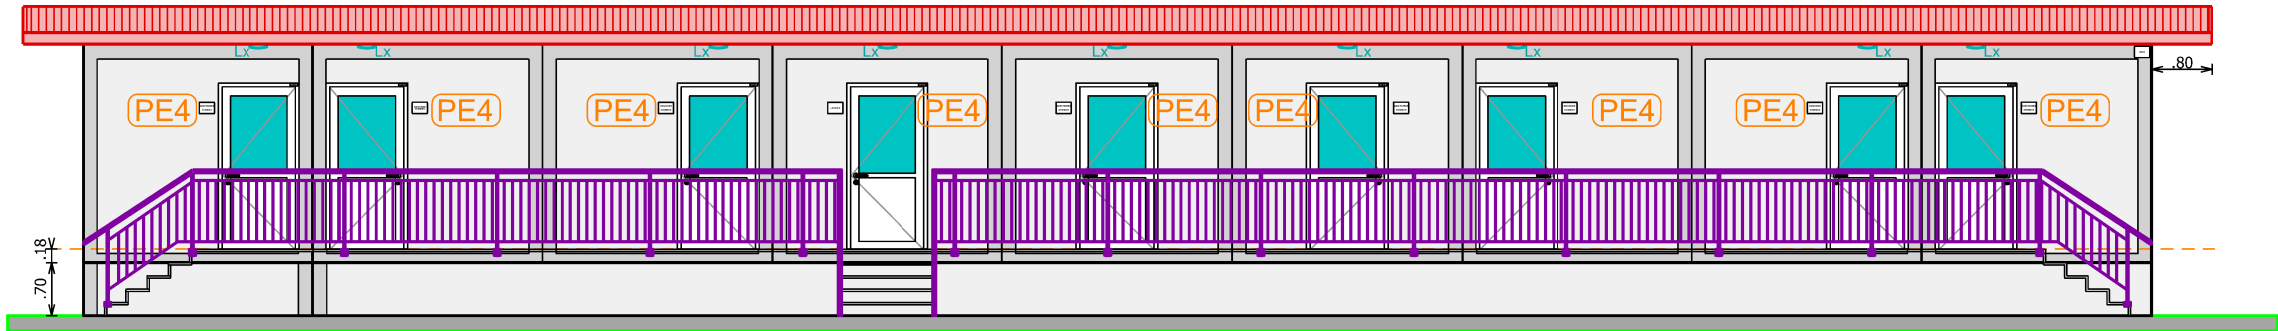

FAÇADE SUD OUEST TRANCHE FERME
BÂTIMENT SANITAIRES 4003

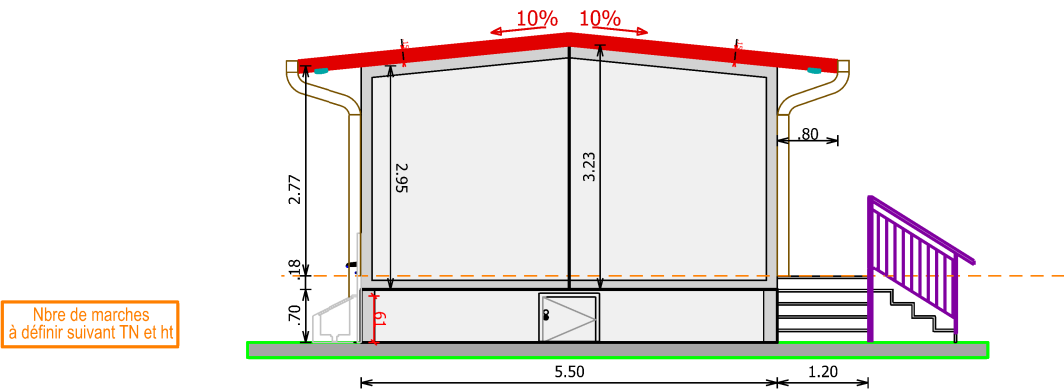

FAÇADE NORD OUEST TRANCHE FERME
BÂTIMENT SANITAIRES 4003

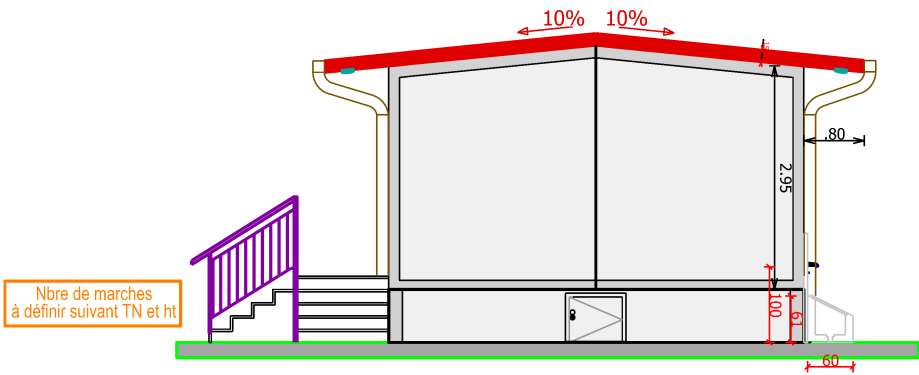

FAÇADE SUD EST TRANCHE FERME
BÂTIMENT SANITAIRES 5003

0 2.5 5 m

 DIRECTION D'INFRASTRUCTURE de la DEFENSE de NOUMÉA BP 38 98843 NOUMÉA CEDEX	<u>Dessiné par :</u> DUBOIS Sandrine	NOUVELLE CALEDONIE PAITA TONTOUTA CONSTRUCTION DE CANTONNEMENTS D'HEBERGEMENTS, DE STEU ET REMPLACEMENT DU TRANSFORMATEUR Etat du géoréférencement	<u>Nom de la fiche :</u> G/988 821 /060G/DCE du 10.03.2026 988 821_060G_I_018_F13.DGN		 MINISTÈRE DES ARMÉES ET DES ANCIENS COMBATTANTS <i>Liberté Egalité Fraternité</i>	
	Chef de la DID de NOUMÉA		 Service d'Infrastructure de la Défense	<u>Chorus Imm.:</u> Chorus Imm <u>Chorus Comp.:</u> Chorus Comp		
	L'ingénieur en chef de 1ère classe IC1MI Dominique LANCIEN	D . C . E		<u>Date création :</u> 14.04.2026	<u>Indice</u> 18/36	 SGA Secrétariat général pour l'administration
	BATIMENT SANITAIRES 4003 FAÇADES TRANCHE FERME ETAT FUTUR Echelle : 1/ 100			<u>Date indice :</u> Date Indice		