

IMMEUBLE COMPOSANT	GENDARMERIE	
988 821 006G_4004	TONTOUTA	
	STOCKAGE	
N° Local	Désignation	Surface
001	BAGAGERIE	29 m²
002	BAGAGERIE	29 m²
TOTAL		58 m²




- PE3

Porte TIERCE soubassement plein et partie haut vitrée CR4 150x2.14
BARREAUDAGE + butée de porte au sol
- Fe3

Fenêtre fixe 1.00x 1.13 CR4
BARREADAGE
- Bloc de secours


- Goulotte verticale
- Luminaire 01
- Luminaire extérieur
- Prise de courant
- Interrupteur

- Bloc climatiseur
- Bloc extérieur sur chaise

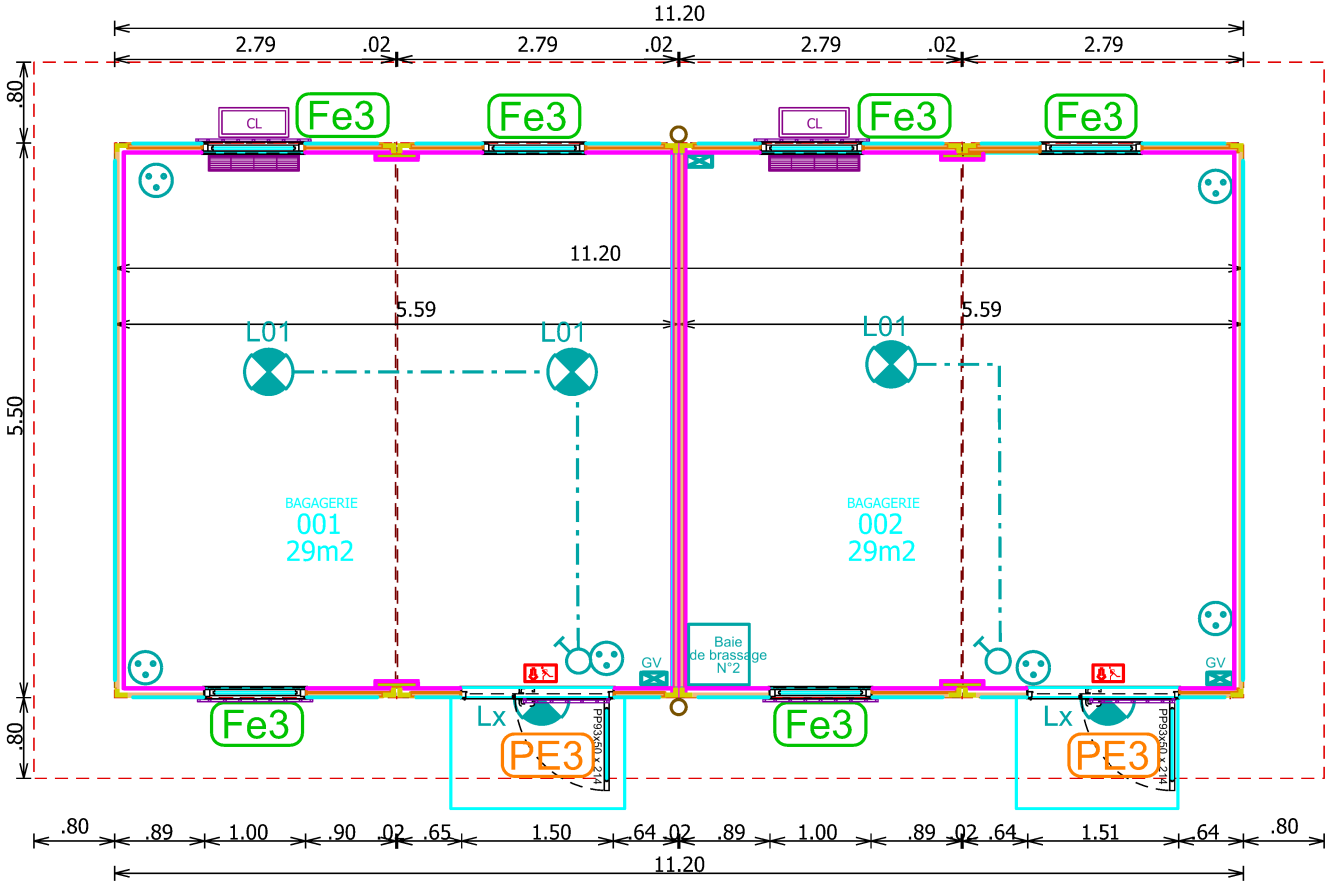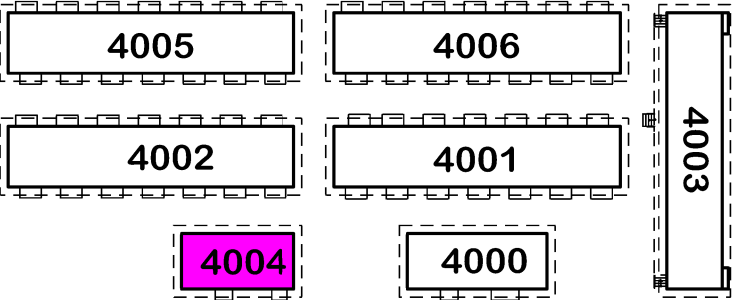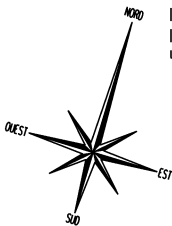

Nbre de marches
à définir suivant TN et ht

PLAN DE REZ DE CHAUSSEE TRANCHE FERME
BATIMENT STOCKAGE 4004

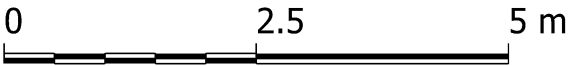

 DIRECTION D'INFRASTRUCTURE de la DEFENSE de NOUMEA BP 38 98843 NOUMEA CEDEX	<u>Dessiné par :</u> DUBOIS Sandrine	NOUVELLE CALEDONIE PAITA TONTOUTA CONSTRUCTION DE CANTONNEMENTS D'HEBERGEMENTS, DE STEU ET REMPLACEMENT DU TRANSFORMATEUR Etat du géoréférencement	<u>Nom de la fiche :</u> G/988 821 /060G/DCE du 10.03.2026 988 821_060G_I_019_N14.DGN		 MINISTÈRE DES ARMÉES ET DES ANCIENS COMBATTANTS <i>Liberté Egalité Fraternité</i>
	Chef de la DID de NOUMÉA		<i>D . C . E</i>	 Service d'Infrastructure de la Défense <u>Chorus Imm.:</u> Chorus Imm <u>Chorus Comp.:</u> Chorus Comp	
	L'ingénieur en chef de 1ère classe IC1MI Dominique LANCIEU	BATIMENT STOCKAGE 4004 PLAN DE REZ DE CHAUSSEE TRANCHE FERME ETAT FUTUR Echelle : 1/ 75	<u>Date création :</u> 14.04.2026 <u>Date indice :</u> Date Indice	<u>Indice</u> 19/36	