

IMMEUBLE COMPOSANT	GENDARMERIE TONTOUTA	
988 821 006G_5000	BUREAUX	
N° Local	Désignation	Surface
001	BUREAU 1 PAX	21 m²
002	BUREAU 1 PAX	21 m²
003	SALLE OPERATIONNELLE	28 m²
TOTAL		70 m²

- PE1

Porte soubassement plein et partie haut vitrée 93x2.14
+ butée de porte au sol
- Fe1



Fenêtre oscillo battante 1.00x 1.31
avec coffre volet roulant monobloc

- Bloc de secours
- Goulotte horizontale
- Goulotte verticale
- L01

Luminaire 01
- Lx

Luminaire extérieur
- Prise de courant
- Interrupteur
- RJ 45
- Bloc climatiseur
- CL

Bloc extérieur sur chaise

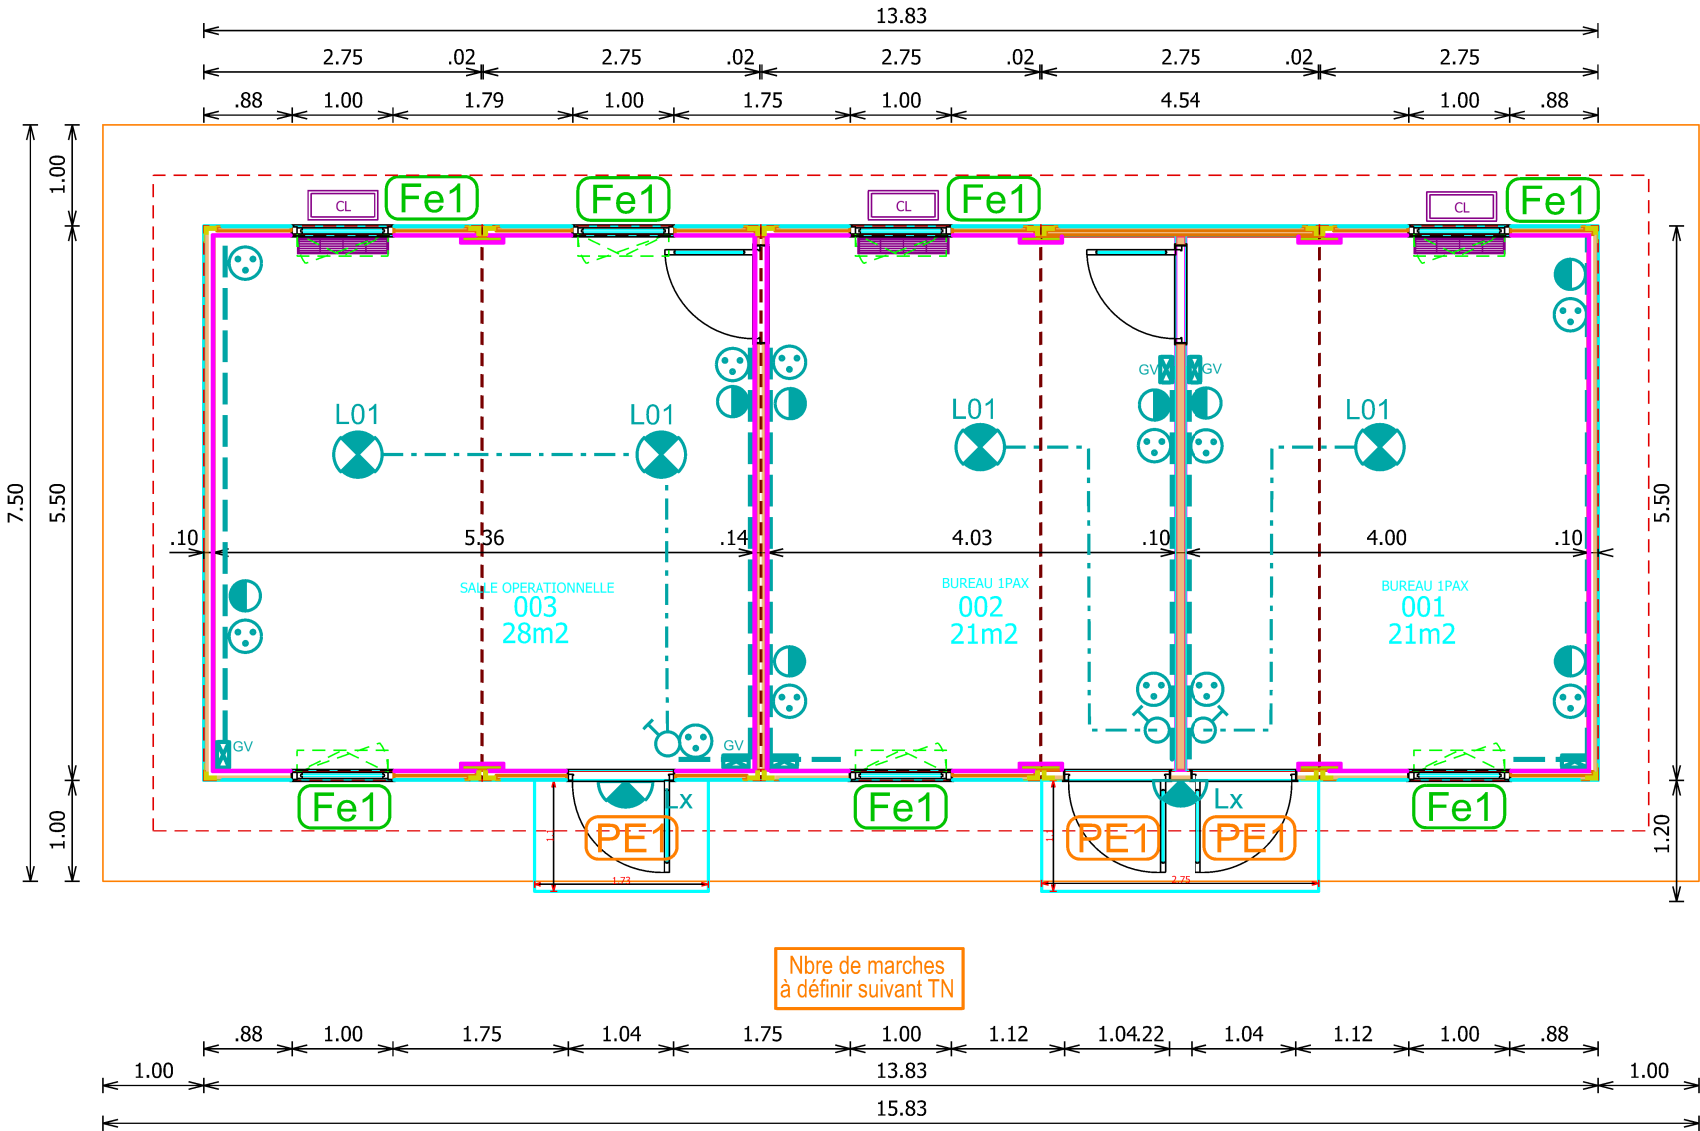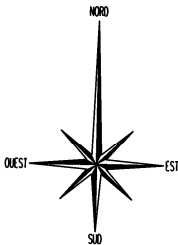

BATIMENT BUREAUX 5000

PLAN DE REZ DE CHAUSSEE TRANCHE OPTIONNELLE ETAT FUTUR

 DIRECTION D'INFRASTRUCTURE de la DEFENSE de NOUMEA BP 38 98843 NOUMEA CEDEX	<u>Dessiné par :</u> DUBOIS Sandrine	NOUVELLE CALEDONIE PAITA TONTOUTA CONSTRUCTION DE CANTONNEMENTS D'HEBERGEMENTS, DE STEU ET REMPLACEMENT DU TRANSFORMATEUR Etat du géoréférencement	<u>Nom de la fiche :</u> G/988 821 /060G/DCE du 10.03.2026 988 821_060G_I_025_N20.DGN		 MINISTÈRE DES ARMÉES ET DES ANCIENS COMBATTANTS <i>Liberté Egalité Fraternité</i>
	Chef de la DID de NOUMÉA L'ingénieur en chef de 1ère classe IC1MI Dominique LANCIEN		D . C . E	 Service d'Infrastructure de la Défense	
	BATIMENT BUREAUX 5000 PLAN DE REZ DE CHAUSSEE TRANCHE OPTIONNELLE ETAT FUTUR Echelle : 1/ 75	<u>Date création :</u> 14.04.2026 <u>Date indice :</u> Date Indice	<u>Indice</u> 25/36	 SGA Secrétariat général pour l'administration	