


- PE1

Porte soubassement plein et partie haut vitrée 93x2.14
+ butée de porte au sol
- Fe1

Fenêtre oscillo battante 1.00x 1.31
avec coffre volet roulant monobloc
- 


Luminaire extérieur
- 

Bloc climatiseur

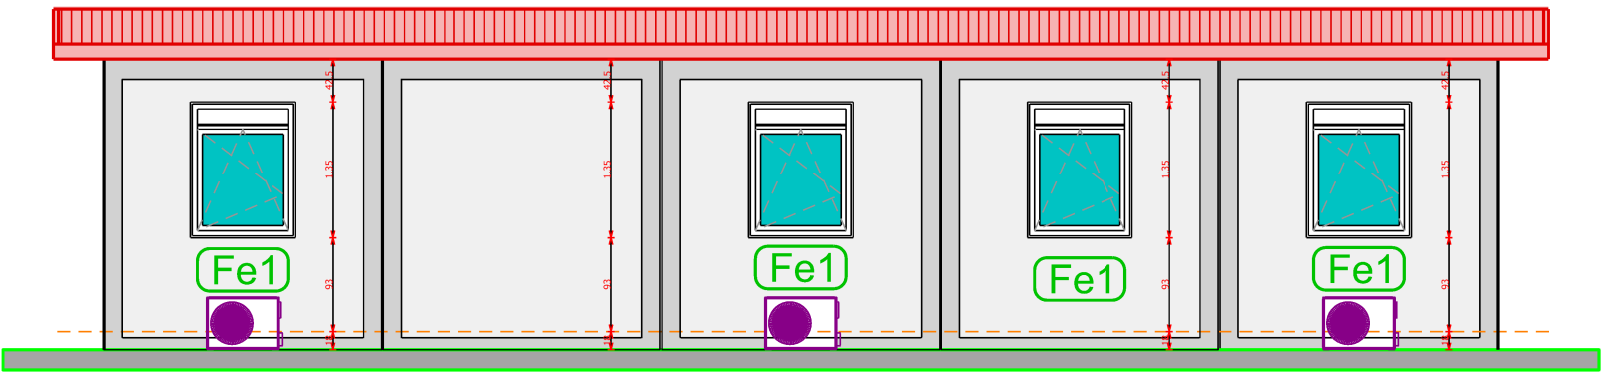


BATIMENT BUREAUX 5000
FAÇADE NORD TRANCHE OPTIONNELLE ETAT FUTUR

Nbre de marches
à définir suivant TN

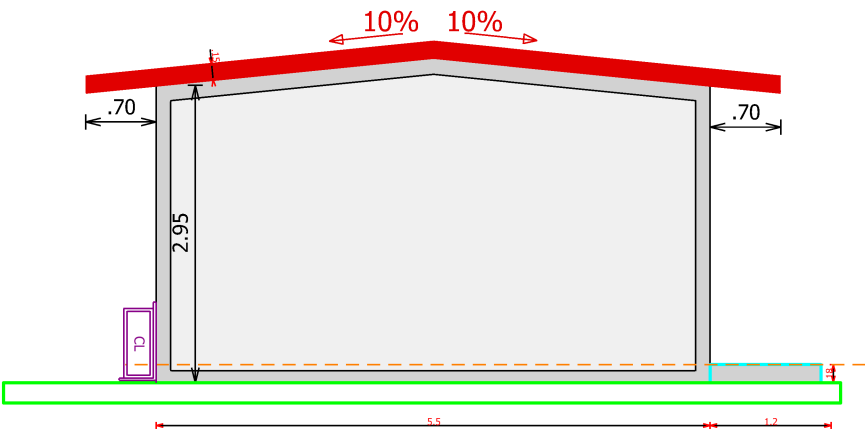


BATIMENT BUREAUX 5000
FAÇADE OUEST TRANCHE OPTIONNELLE ETAT FUTUR

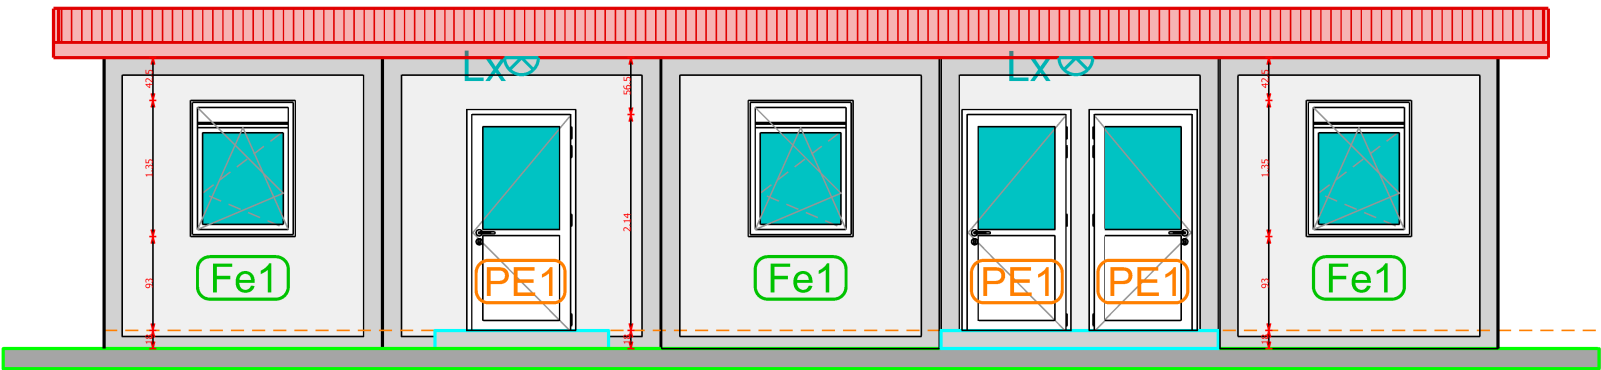


BATIMENT BUREAUX 5000
FAÇADE SUD TRANCHE OPTIONNELLE ETAT FUTUR

Nbre de marches
à définir suivant TN

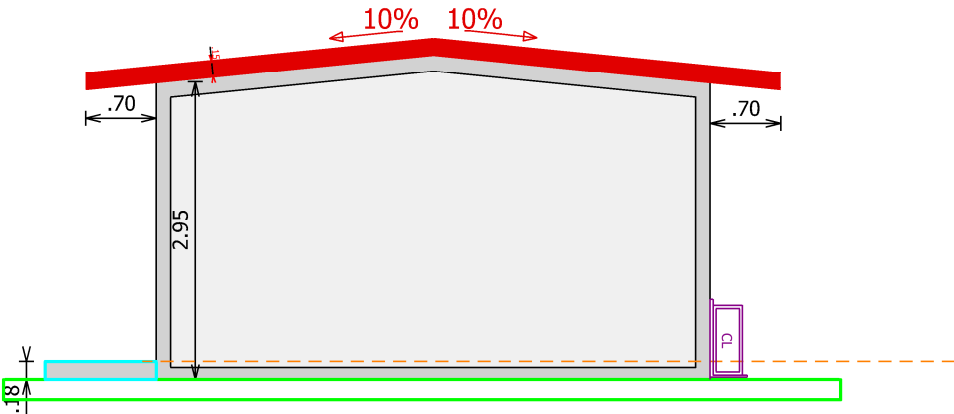

BATIMENT BUREAUX 5000
FAÇADE EST TRANCHE OPTIONNELLE ETAT FUTUR

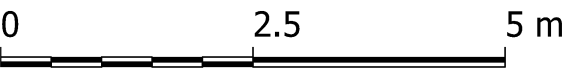

 DIRECTION D'INFRASTRUCTURE de la DEFENSE de NOUMEA BP 38 98843 NOUMEA CEDEX	<u>Dessiné par :</u> DUBOIS Sandrine	NOUVELLE CALEDONIE PAITA TONTOUTA CONSTRUCTION DE CANTONNEMENTS D'HEBERGEMENTS, DE STEU ET REMPLACEMENT DU TRANSFORMATEUR Etat du géoréférencement	<u>Nom de la fiche :</u> G/988 821 /060G/DCE du 10.03.2026 988 821_060G_I_026_F20.DGN		 MINISTÈRE DES ARMÉES ET DES ANCIENS COMBATTANTS <i>Liberté Egalité Fraternité</i>
	Chef de la DID de NOUMÉA		<i>D . C . E</i>	 Service d'Infrastructure de la Défense	
	L'ingénieur en chef de 1ère classe IC1MI Dominique LANCIEN	BATIMENT BUREAUX 5000 FAÇADES TRANCHE OPTIONNELLE ETAT FUTUR Echelle : 1/75	<u>Date création :</u> 14.04.2026 <u>Date indice :</u> Date Indice	<u>Indice</u> 26/36	