
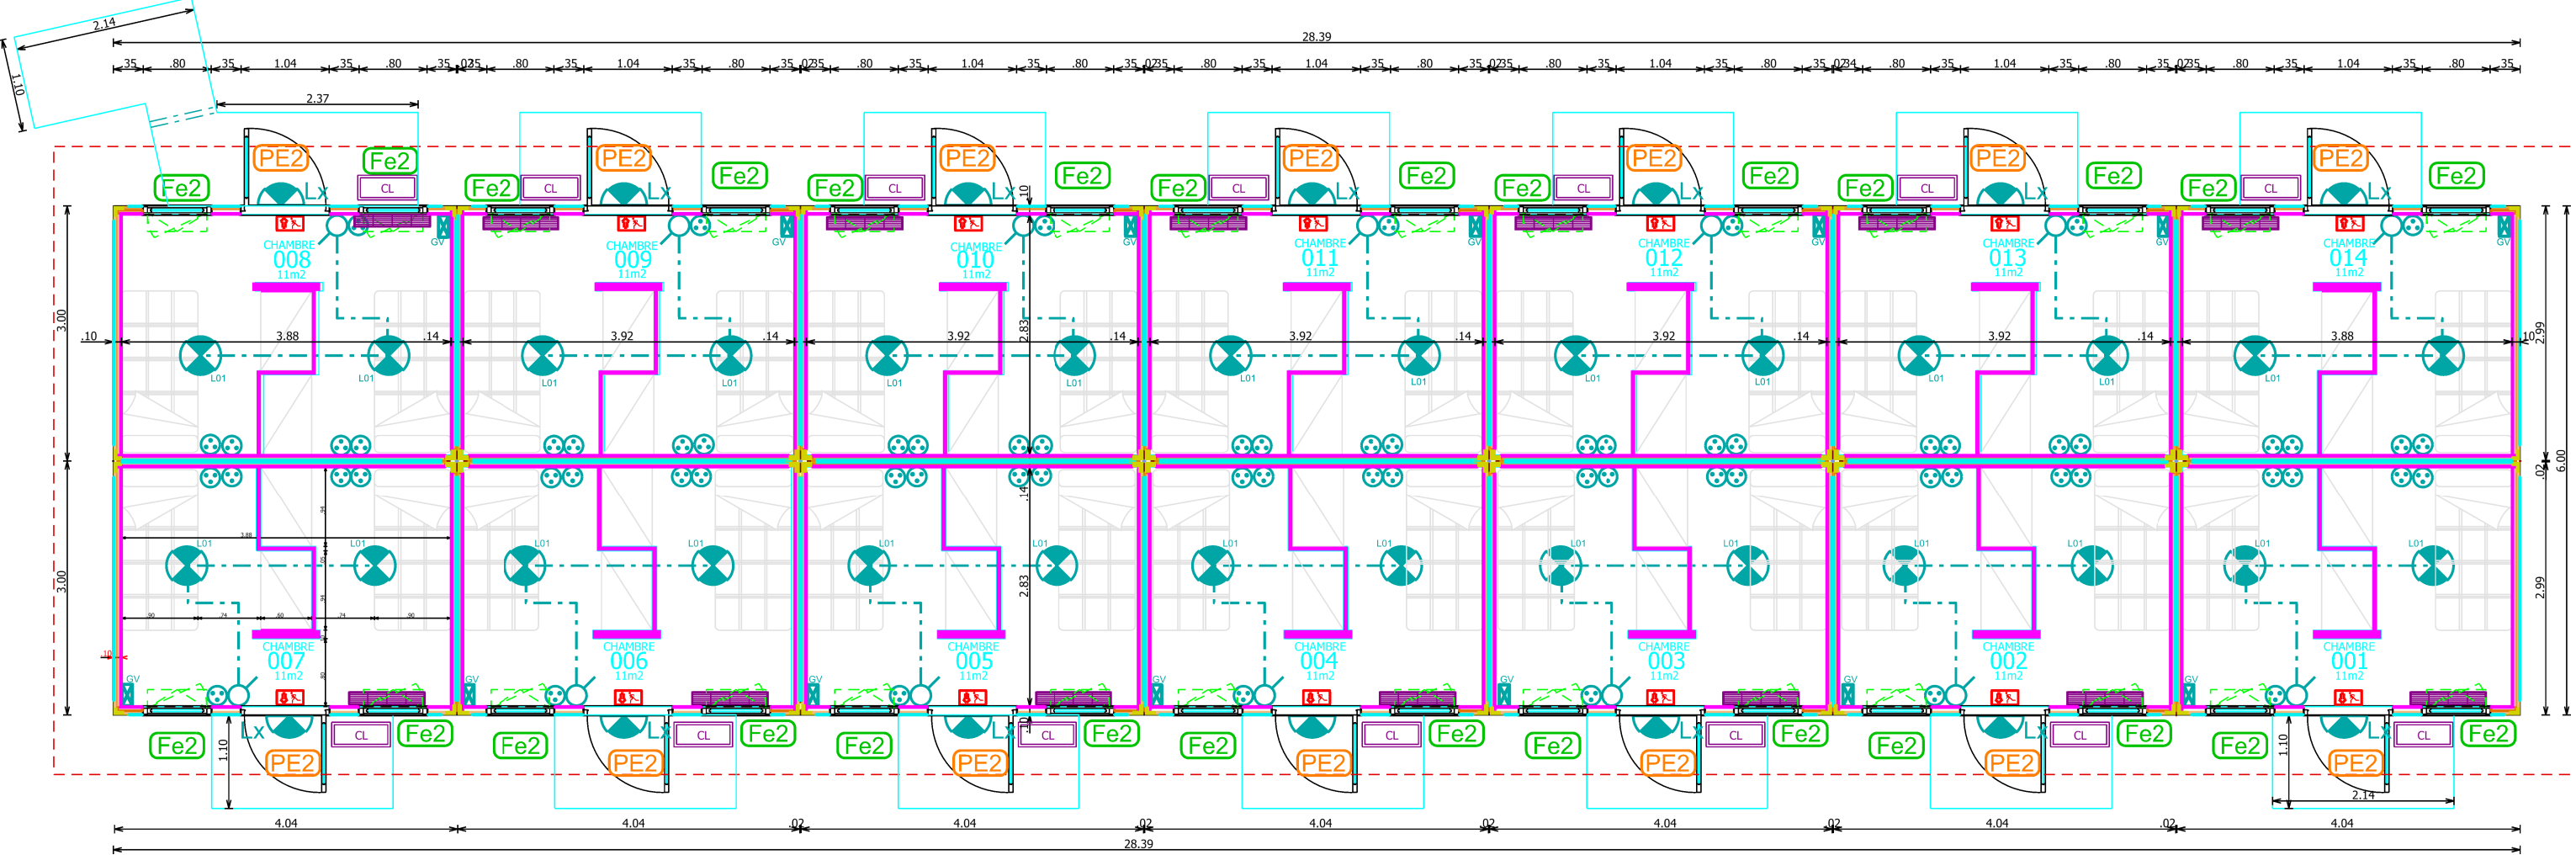




IMMEUBLE COMPOSANT	GENDARMERIE	
988 821 006G_5001	TONTOUTA	
	BUREAUX	
N° Local	Désignation	Surface
001	CHAMBRE 2 PERS	11 m²
002	CHAMBRE 2 PERS	11 m²
003	CHAMBRE 2 PERS	11 m²
004	CHAMBRE 2 PERS	11 m²
005	CHAMBRE 2 PERS	11 m²
006	CHAMBRE 2 PERS	11 m²
007	CHAMBRE 2 PERS	11 m²
008	CHAMBRE 2 PERS	11 m²
009	CHAMBRE 2 PERS	11 m²
010	CHAMBRE 2 PERS	11 m²
011	CHAMBRE 2 PERS	11 m²
012	CHAMBRE 2 PERS	11 m²
013	CHAMBRE 2 PERS	11 m²
014	CHAMBRE 2 PERS	11 m²
TOTAL		154 m²

- PE2
- Porte plein en 2 parties 93x2.14 avec panneau A4 et signalétique
+ butée de porte au sol
- Fe2
- Fenêtre oscillo battante .80 x 1.31
avec coffre volet roulant monobloc
-
- Bloc de secours
-
- Goulotte horizontale
-
- Goulotte verticale
-
- Luminaire 01
-
- Luminaire extérieur
-
- Prise de courant
-
- Interrupteur
-
- Bloc climatiseur

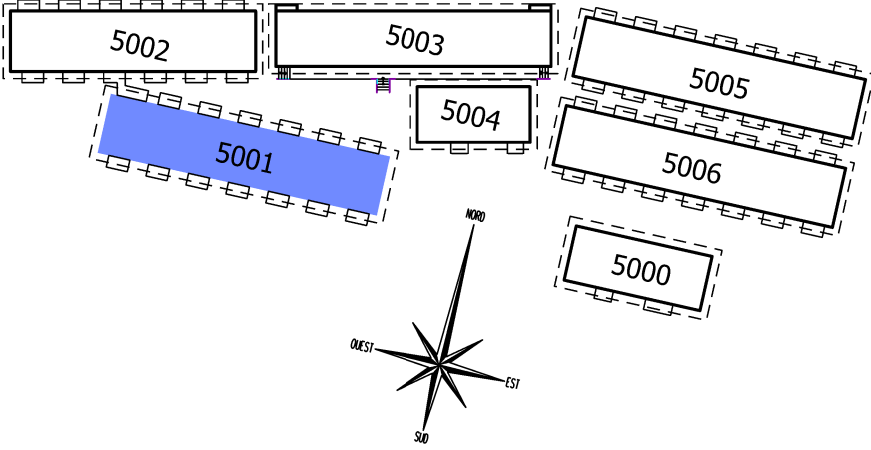

Nbre de marches et ht à définir suivant TN

PLAN DE REZ DE CHAUSSEE TRANCHE OPTIONNELLE ETAT FUTUR
BÂTIMENT DORTOIR 5001

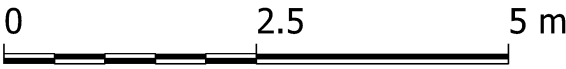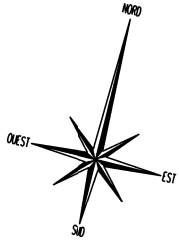

 DIRECTION D'INFRASTRUCTURE de la DEFENSE de NOUMEA BP 38 98843 NOUMEA CEDEX	Dessiné par : DUBOIS Sandrine	NOUVELLE CALEDONIE PAITA TONTOUTA CONSTRUCTION DE CANTONNEMENTS D'HEBERGEMENTS, DE STEU ET REMPLACEMENT DU TRANSFORMATEUR Etat du géoréférencement	Nom de la fiche : G/988 821 /060G/DCE du 10.03.2026 988 821_060G_I_027_N21.DGN	 MINISTÈRE DES ARMÉES ET DES ANCIENS COMBATTANTS Liberté Egalité Fraternité		
	Chief de la DID de NOUMÉA L'ingénieur en chef de 1ère classe IC1MI Dominique LANCINI	D . C . E	Chorus Imm. Chorus Imm Chorus Comp. Chorus Comp		Date création : 14.04.2026 Date indice : Date Indice	Indice 27/36
	BÂTIMENTS DORTOIR 5001 PLAN DE REZ DE CHAUSSEE TRANCHE OPTIONNELLE ETAT FUTUR Echelle : 1/ 75					