


- PE2

Porte plein en 2 parties 93x2.14 avec panneau A4 et signalétique
+ butée de porte au sol
- Fe2


Fenêtre oscillo battante .80 x 1.31
avec coffre volet roulant monobloc
- Lx

Luminaire extérieur
- 


Bloc climatiseur

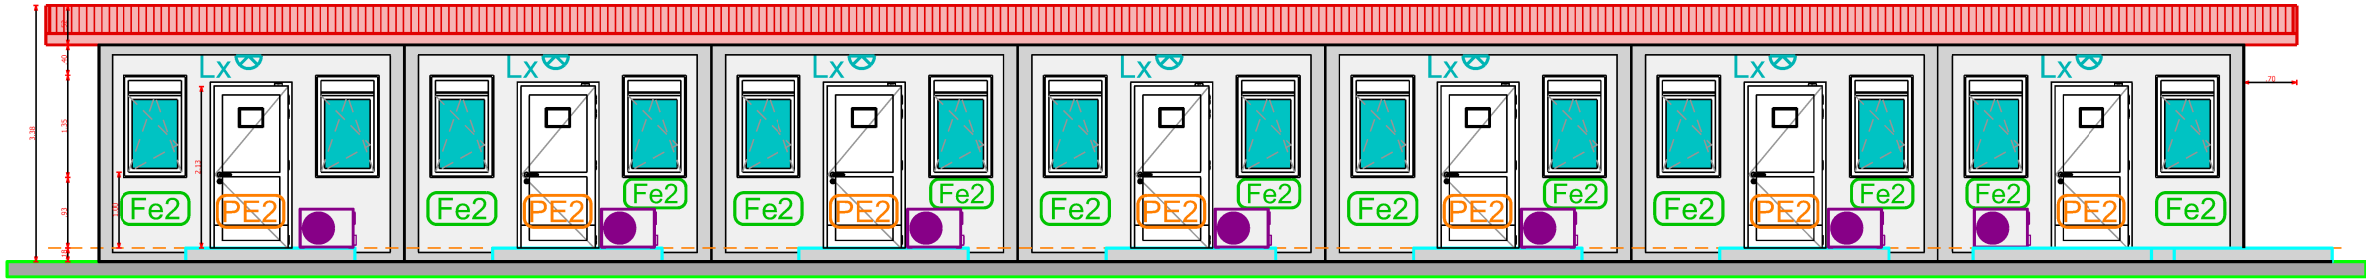


FAÇADE NORD TRANCHE OPTIONNELLE ETAT FUTUR
BATIMENTS DORTOIR 5001

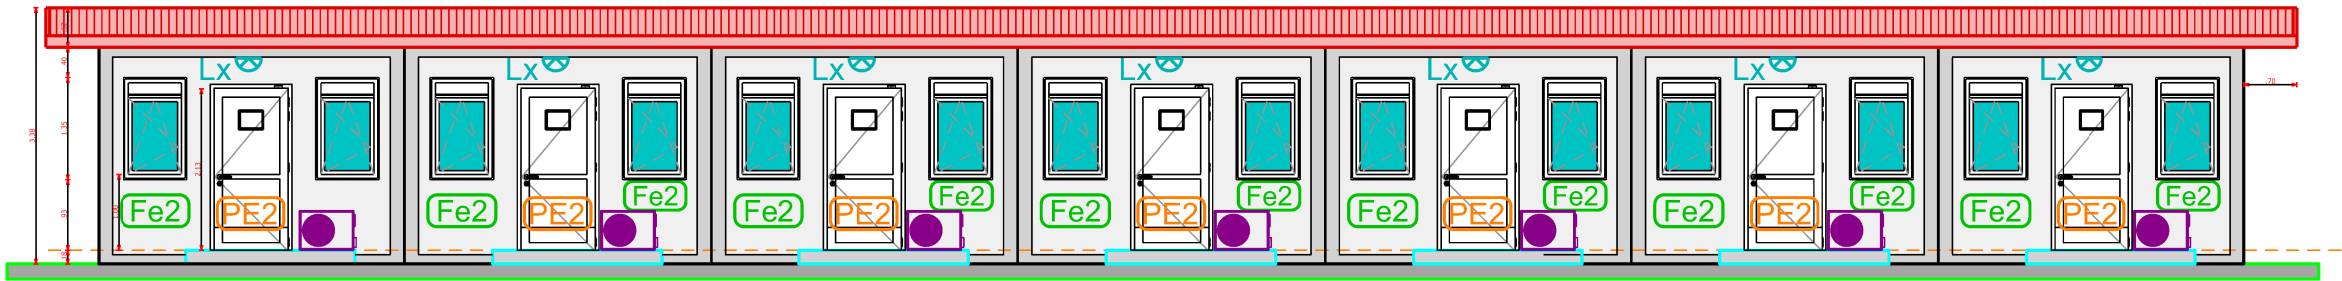


FAÇADE SUD TRANCHE OPTIONNELLE ETAT FUTUR
BATIMENTS DORTOIR 5001

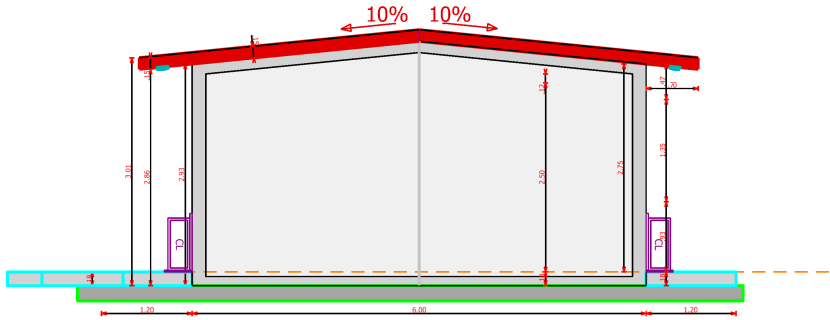

FAÇADE OUEST TRANCHE OPTIONNELLE ETAT FUTUR
BATIMENTS DORTOIR 5001

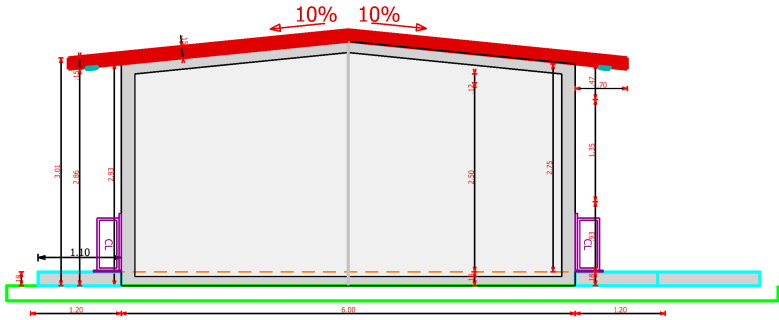

FAÇADE EST TRANCHE OPTIONNELLE ETAT FUTUR
BATIMENTS DORTOIR 5001

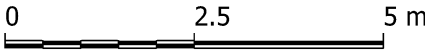

 DIRECTION D'INFRASTRUCTURE de la DÉFENSE de NOUMÉA BP 38 98843 NOUMÉA CEDEX	<u>Dessiné par :</u> DUBOIS Sandrine	NOUVELLE CALEDONIE PAITA TONTOUTA CONSTRUCTION DE CANTONNEMENTS D'HEBERGEMENTS, DE STEU ET REMPLACEMENT DU TRANSFORMATEUR Etat du géoréférencement	<u>Nom de la fiche :</u> G/988 821 /060G/DCE du 10.03.2026 988 821_060G_I_028_N21.DGN		 MINISTÈRE DES ARMÉES ET DES ANCIENS COMBATTANTS <i>Liberté Egalité Fraternité</i>
	Chef de la DID de NOUMÉA		<i>D . C . E</i>	 Service d'Infrastructure de la Défense	
	L'ingénieur en chef de 1ère classe IC1MI Dominique LANCIEN	BÂTIMENT DORTOIR 5001 FAÇADES TRANCHE OPTIONNELLE ETAT FUTUR Echelle : 1/ 100	<u>Date création :</u> 14.04.2026	<u>Indice</u> 28/36	
			<u>Date indice :</u> Date Indice		