
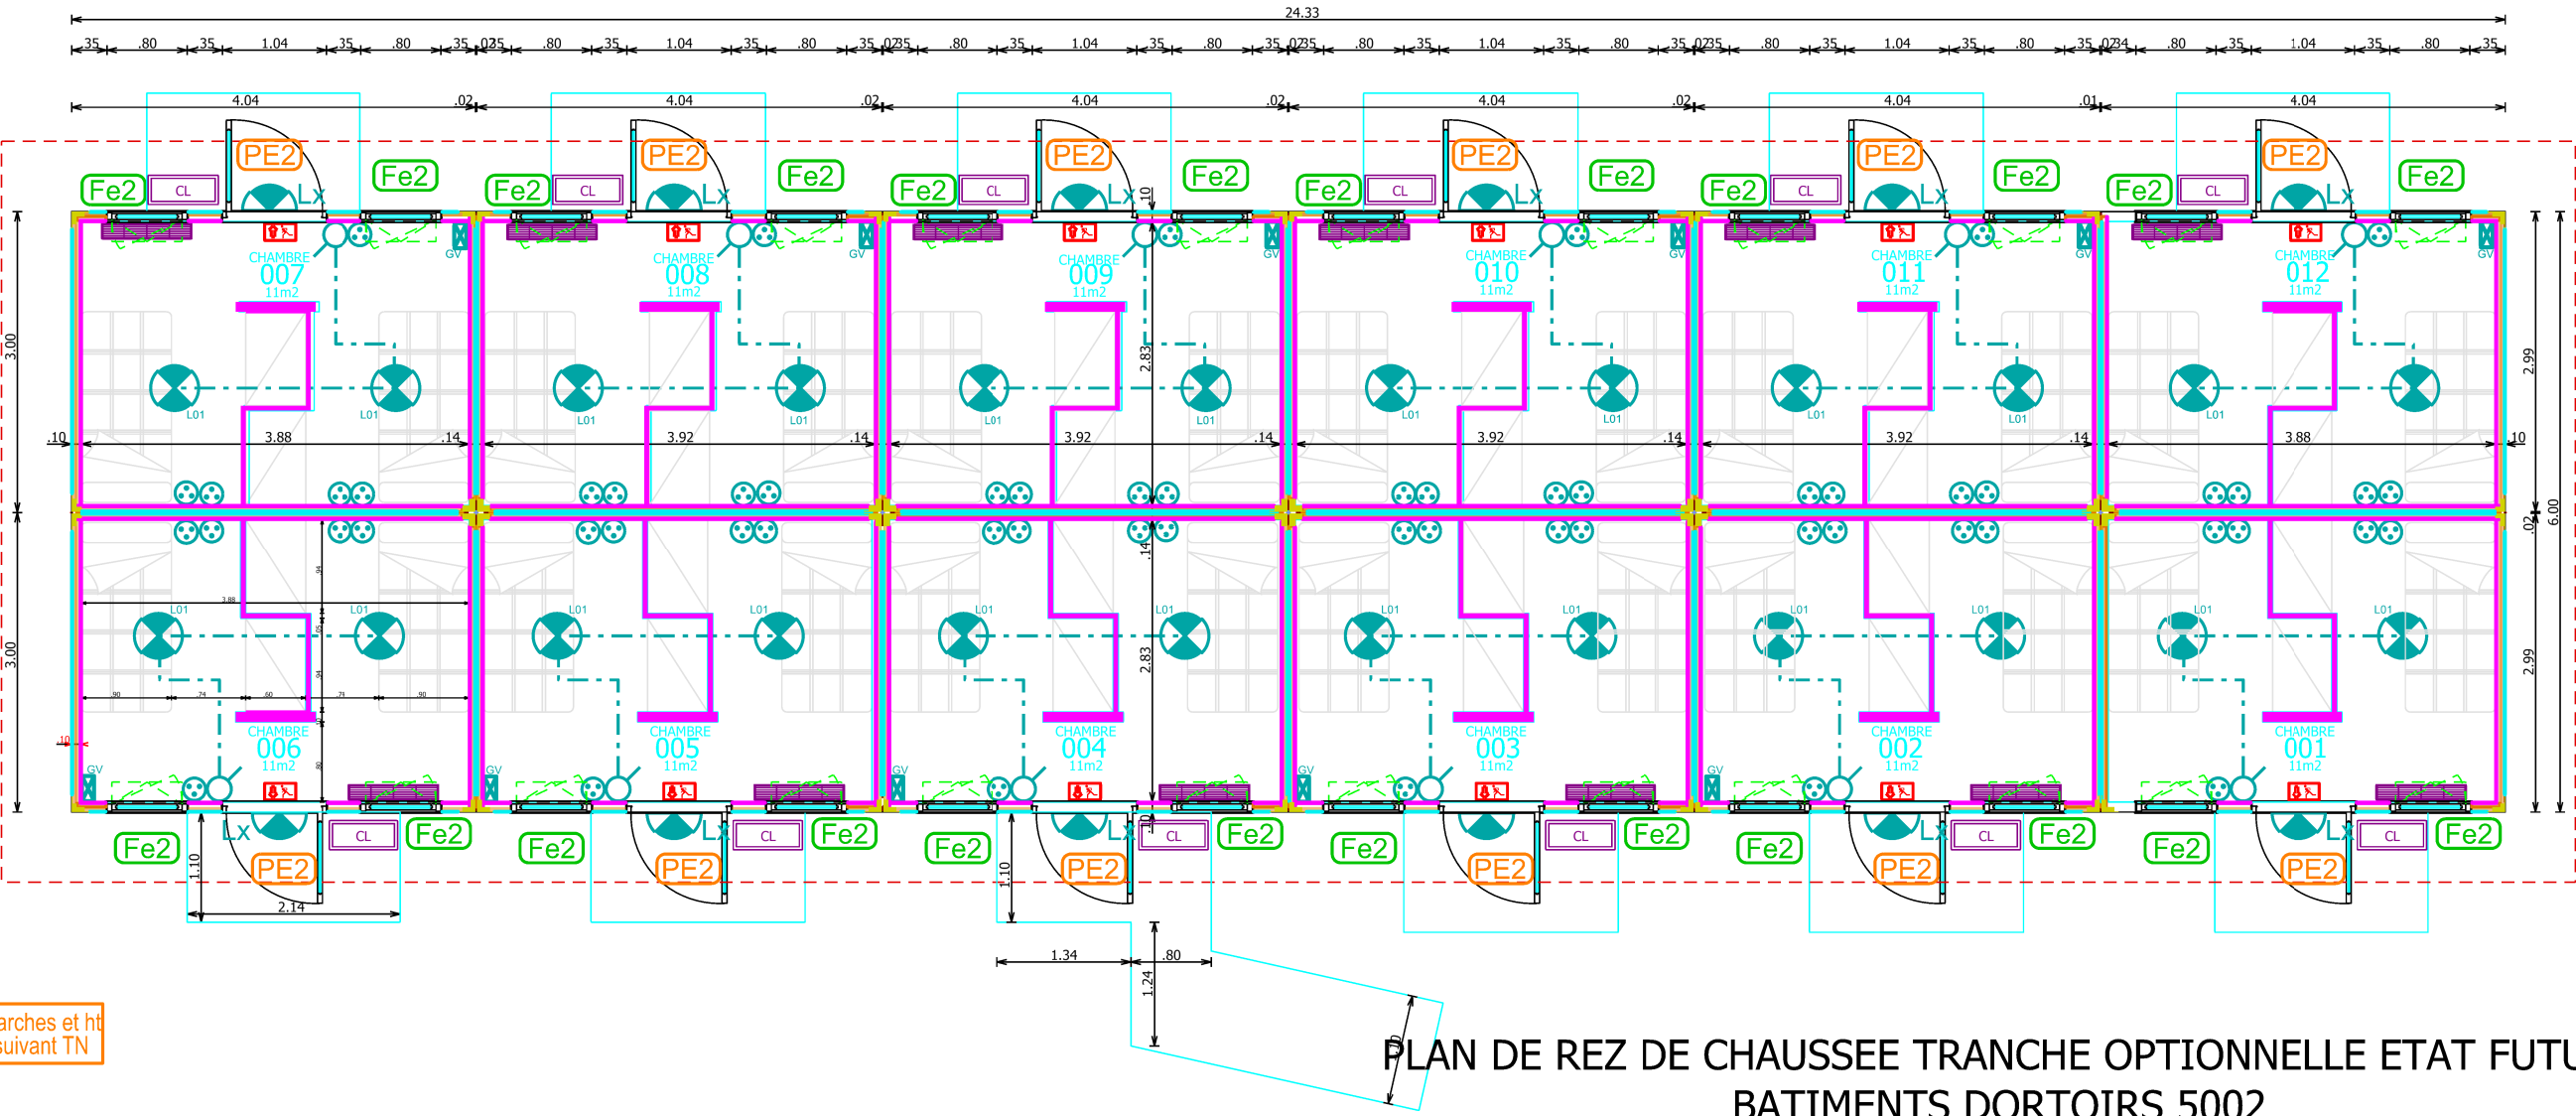


IMMEUBLE COMPOSANT	GENDARMERIE TONTOUTA	
988 821 006G_5002	DORTOIR 5002	
N° Local	Désignation	Surface
001	CHAMBRE 2 PERS	11 m²
002	CHAMBRE 2 PERS	11 m²
003	CHAMBRE 2 PERS	11 m²
004	CHAMBRE 2 PERS	11 m²
005	CHAMBRE 2 PERS	11 m²
006	CHAMBRE 2 PERS	11 m²
007	CHAMBRE 2 PERS	11 m²
008	CHAMBRE 2 PERS	11 m²
009	CHAMBRE 2 PERS	11 m²
010	CHAMBRE 2 PERS	11 m²
011	CHAMBRE 2 PERS	11 m²
012	CHAMBRE 2 PERS	11 m²
TOTAL		132 m²


- PE2

Porte plein en 2 parties 93x2.14 avec panneau A4 et signalétique
+ butée de porte au sol
- Fe2

Fenêtre oscillo battante .80 x 1.31
avec coffre volet roulant monobloc
- Bloc de secours
- Goulotte horizontale
- Goulotte verticale
- Luminaire 01
- Luminaire extérieur
- Prise de courant
- Interrupteur
- Bloc climatiseur

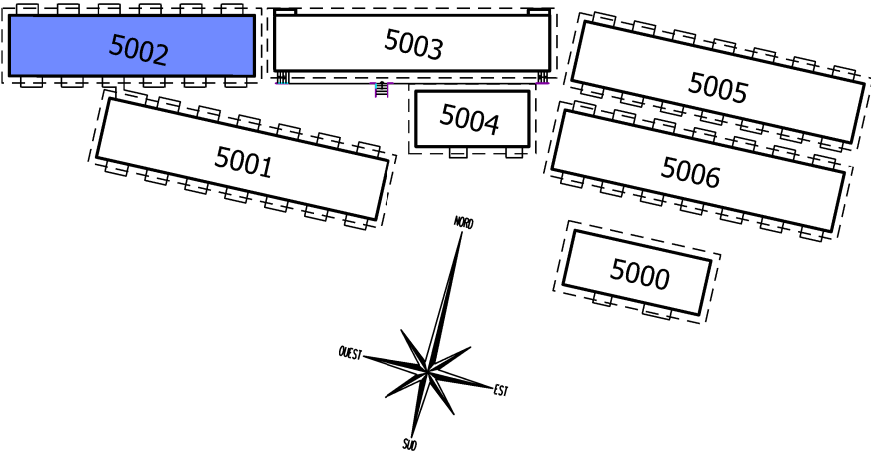

PLAN DE REZ DE CHAUSSEE TRANCHE OPTIONNELLE ETAT FUTUR
BATIMENTS DORTOIRS 5002

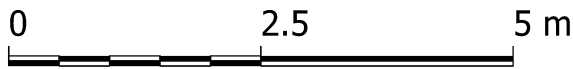

	Dessiné par : DUBOIS Sandrine	NOUVELLE CALEDONIE PAITA TONTOUTA CONSTRUCTION DE CANTONNEMENTS D'HEBERGEMENTS, DE STEU ET REMPLACEMENT DU TRANSFORMATEUR Etat du géoréférencement	Nom de la fiche : G/988 821 /060G/DCE du 10.03.2026 988 821_060G_I_029_N22.DGN		 MINISTÈRE DES ARMÉES ET DES ANCIENS COMBATTANTS <i>Liberté Egalité Fraternité</i>
	Chief de la DID de NOUMÉA		Chorus Imm.: Chorus Imm Chorus Comp.: Chorus Comp		
	L'ingénieur en chef de 1ère classe IC1MI Dominique LANCINI	BÂTIMENTS DORTOIR 5002 PLAN DE REZ DE CHAUSSEE TRANCHE OPTIONNELLE ETAT FUTUR Echelle : 1/ 75		Date création : 14.04.2026 Date indice : Date Indice	