
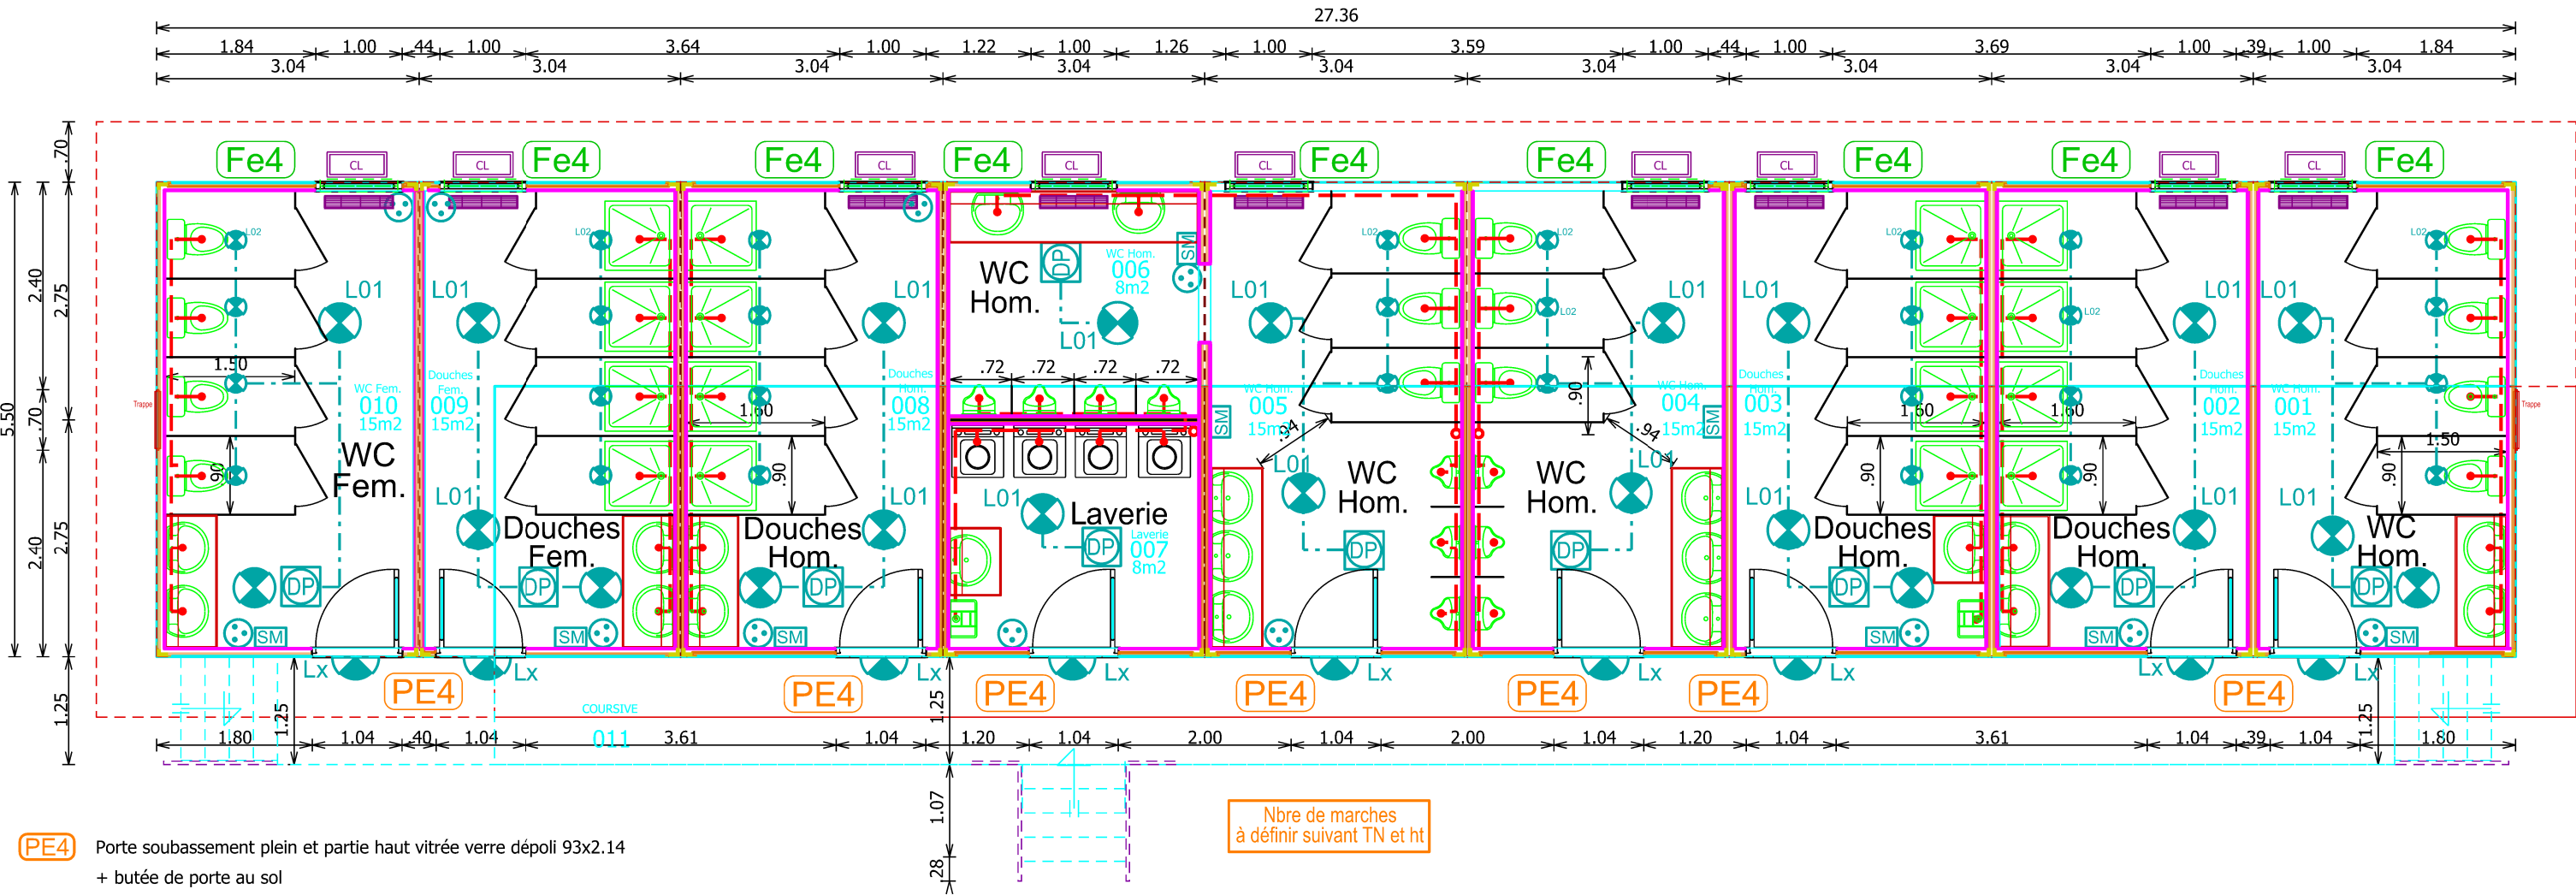


IMMEUBLE COMPOSANT	GENDARMERIE	
988 821 006G_5003	TONTOUTA	
	SANITAIRES	
N° Local	Désignation	Surface
001	WC HOMMES	15 m²
002	DOUCHES HOMMMES	15 m²
003	DOUCHES HOMMMES	15 m²
004	WC HOMMES	15 m²
005	WC HOMMES	15 m²
006	WC HOMMES	8 m²
007	LAVERIE	8 m²
008	DOUCHES HOMMMES	15 m²
009	DOUCHES FEMMES	15 m²
010	WC FEMMES	15 m²
011	COURSIVE	0 m²
TOTAL		136 m²

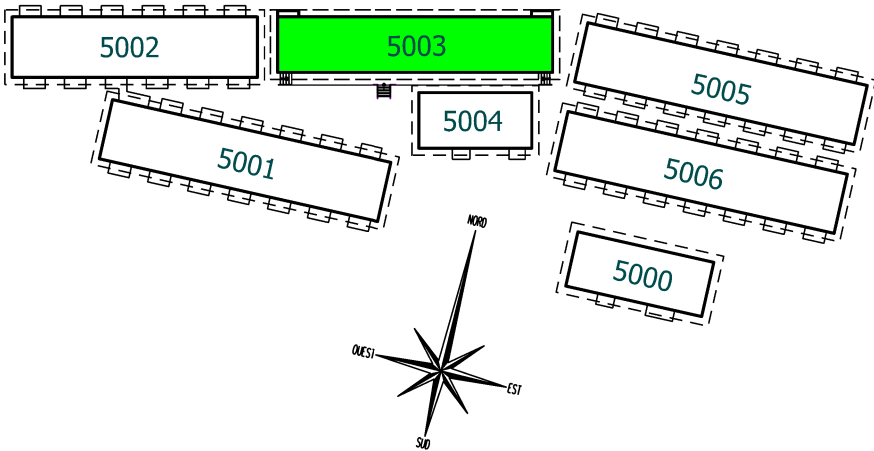

PLAN DE REZ DE CHAUSÉE TRANCHE OPTIONNELLE ETAT FUTUR
BÂTIMENT SANITAIRES 5003

- PE4

Porte soubassement plein et partie haut vitrée verre dépoli 93x2.14
+ butée de porte au sol
- Fe4

Fenêtre jalousie 1.00x 1.13 verre dépoli
- L02

Sport
- L01

Luminaire 01
- Lx


Luminaire extérieur détecteur crépusculaire
- +

Prise de courant
- DP

Détecteur
- I

Interrupteur
- Bloc climatiseur
- CL

Bloc extérieur sur chaise
- Meuble lavabo avec tablette,
luminaire + prise

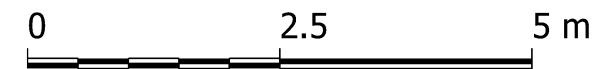

 DIRECTION D'INFRASTRUCTURE de la DÉFENSE de NOUMÉA BP 38 98843 NOUMÉA CEDEX	<u>Dessiné par :</u> DUBOIS Sandrine	NOUVELLE CALEDONIE PAITA TONTOUTA CONSTRUCTION DE CANTONNEMENTS D'HEBERGEMENTS, DE STEU ET REMPLACEMENT DU TRANSFORMATEUR Etat du géoréférencement	<u>Nom de la fiche :</u> G/988 821 /060G/DCE du 10.03.2026 988 821_060G_I_031_N23.DGN		 MINISTÈRE DES ARMÉES ET DES ANCIENS COMBATTANTS <i>Liberté Egalité Fraternité</i>
	Chef de la DID de NOUMÉA		<i>D . C . E</i>	 Service d'Infrastructure de la Défense	
	L'ingénieur en chef de 1ère classe IC1MI Dominique LANCIEN	BATIMENT SANITAIRES 5003 PLAN DE REZ DE CHAUSSEE TRANCHE OPTIONNELLE ETAT FUTUR Echelle : 1/ 75	<u>Date création :</u> 14.04.2026 <u>Date indice :</u> Date Indice	<u>Indice</u> 31/36	 SGA Secrétariat général pour l'administration