
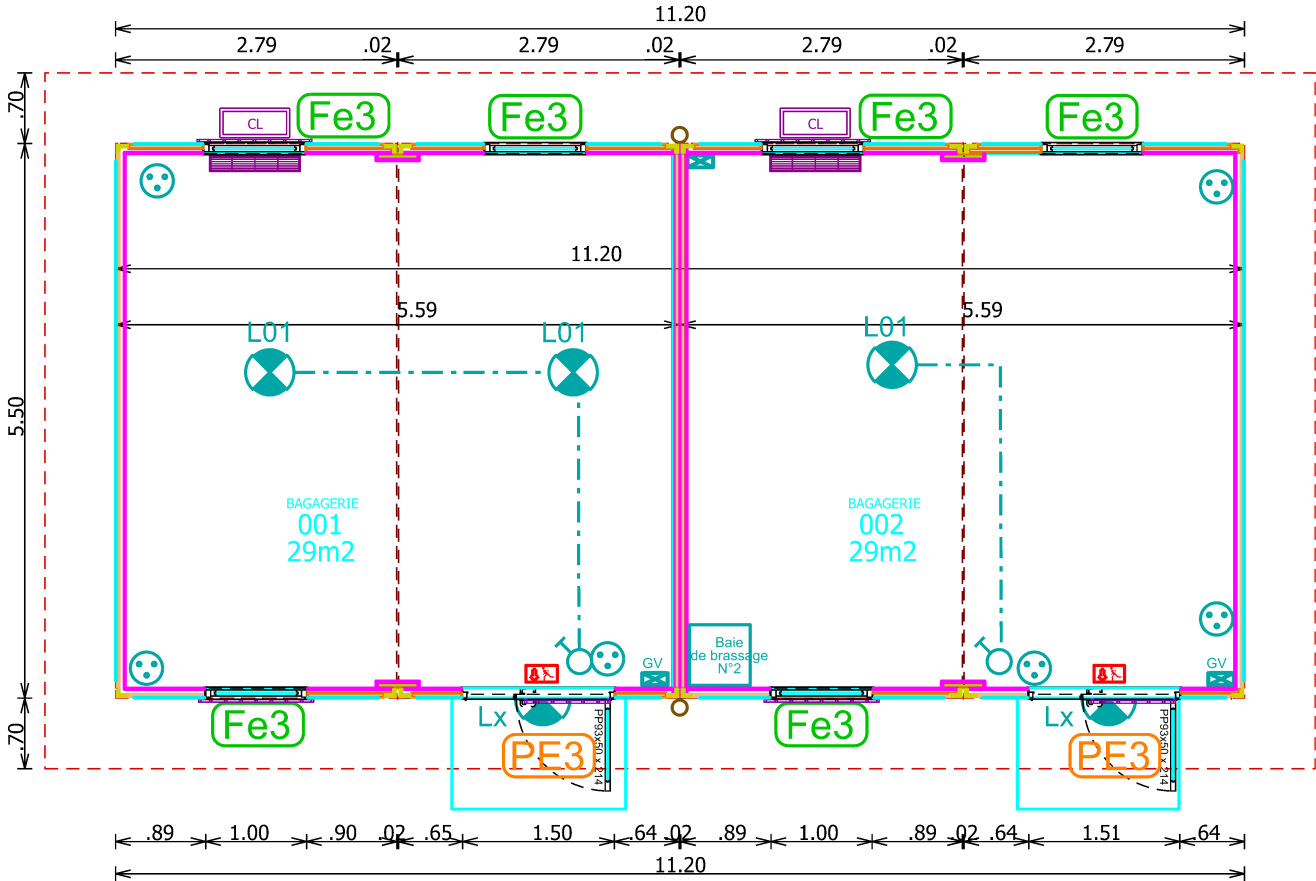


IMMEUBLE COMPOSANT	GENDARMERIE	
988 821 006G_5004	TONTOUTA	
	STOCKAGE	
N° Local	Désignation	Surface
001	BAGAGERIE	29 m²
002	BAGAGERIE	29 m²
TOTAL		58 m²

- PE3


Porte TIERCE soubassement plein et partie haut vitrée CR4 150x2.14
BARREAUDAGE + butée de porte au sol
- Fe3

Fenêtre fixe 1.00x 1.13 CR4
BARREADAGE
- Bloc de secours
- Goulotte verticale
- Luminaire 01
- Luminaire extérieur
- Prise de courant
- Interrupteur
- Bloc climatiseur
- Bloc extérieur sur chaise

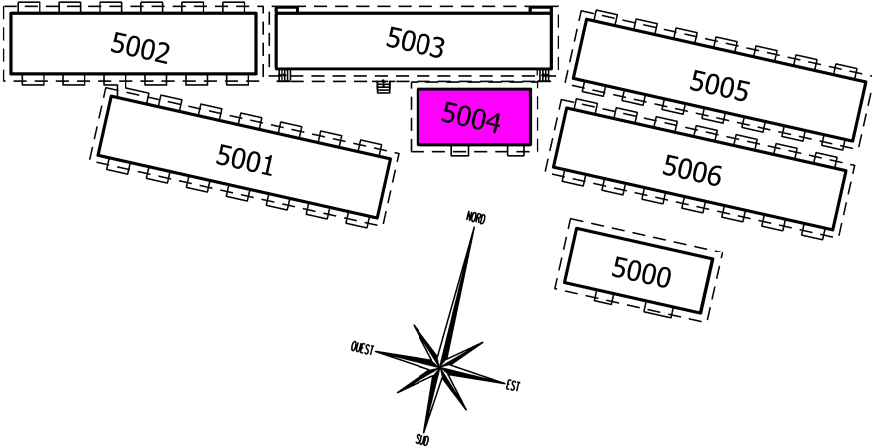

Nbre de marches
à définir suivant TN et ht

PLAN DE REZ DE CHAUSSEE TRANCHE OPTIONNELLE ETAT FUTUR
BATIMENT STOCKAGE 5004

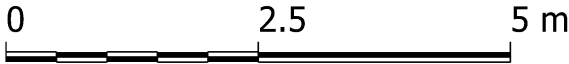

 DIRECTION D'INFRASTRUCTURE de la DEFENSE de NOUMEA BP 38 98843 NOUMEA CEDEX	<u>Dessiné par :</u> DUBOIS Sandrine	NOUVELLE CALEDONIE PAITA TONTOUTA CONSTRUCTION DE CANTONNEMENTS D'HEBERGEMENTS, DE STEU ET REMPLACEMENT DU TRANSFORMATEUR Etat du géoréférencement	<u>Nom de la fiche :</u> G/988 821 /060G/DCE du 10.03.2026 988 821_060G_I_033_N24.DGN		 MINISTÈRE DES ARMÉES ET DES ANCIENS COMBATTANTS <i>Liberté Egalité Fraternité</i>	
	Chef de la DID de NOUMÉA		 Service d'Infrastructure de la Défense	<u>Chorus Imm.:</u> Chorus Imm <u>Chorus Comp.:</u> Chorus Comp		
	L'ingénieur en chef de 1ère classe IC1MI Dominique LANCIEU	D . C . E	BATIMENT STOCKAGE 5004 PLAN DE REZ DE CHAUSSEE TRANCHE OPTIONNELLE ETAT FUTUR Echelle : 1/ 75		<u>Date création :</u> 14.04.2026 <u>Date indice :</u> Date Indice	<u>Indice</u> 33/36
					 SGA Secrétariat général pour l'administration	