


- PE3

Porte TIERCE soubassement plein et partie haut vitrée CR4 150x2.14
BARREAUDAGE + butée de porte au sol
- Fe3


Fenêtre fixe 1.00x 1.13 CR4
BARREADAGE
- 

Luminaire extérieur
- 


Bloc extérieur sur chaise

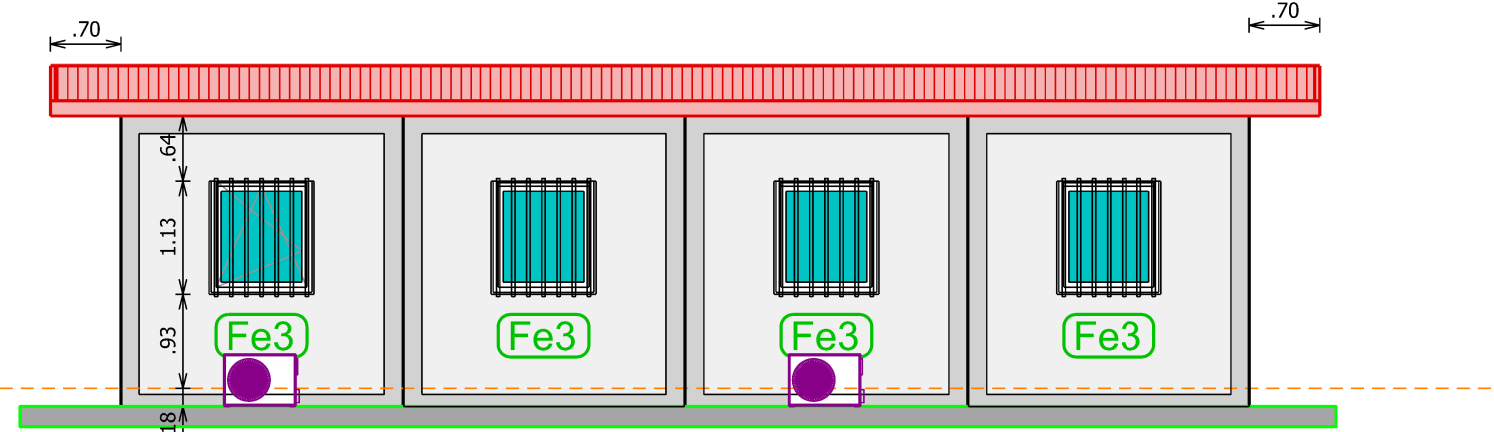


FAÇADE NORD TRANCHE OPTIONNELLE ETAT FUTUR
BATIMENT STOCKAGE 5004

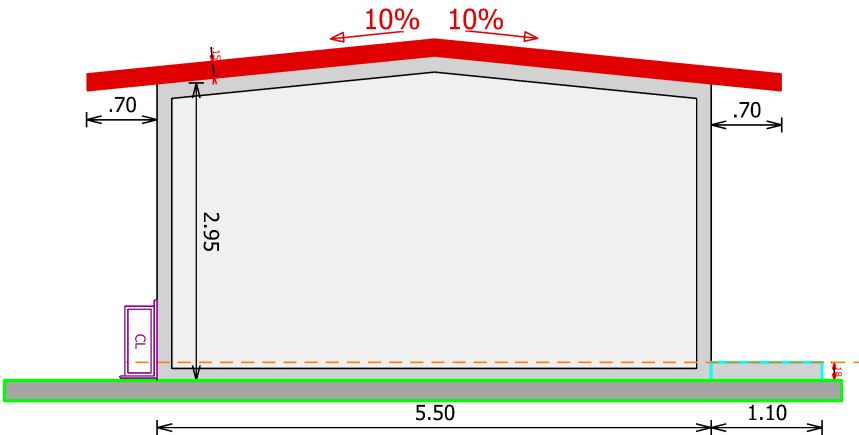


FAÇADE OUEST TRANCHE OPTIONNELLE ETAT FUTUR
BATIMENT STOCKAGE 5004

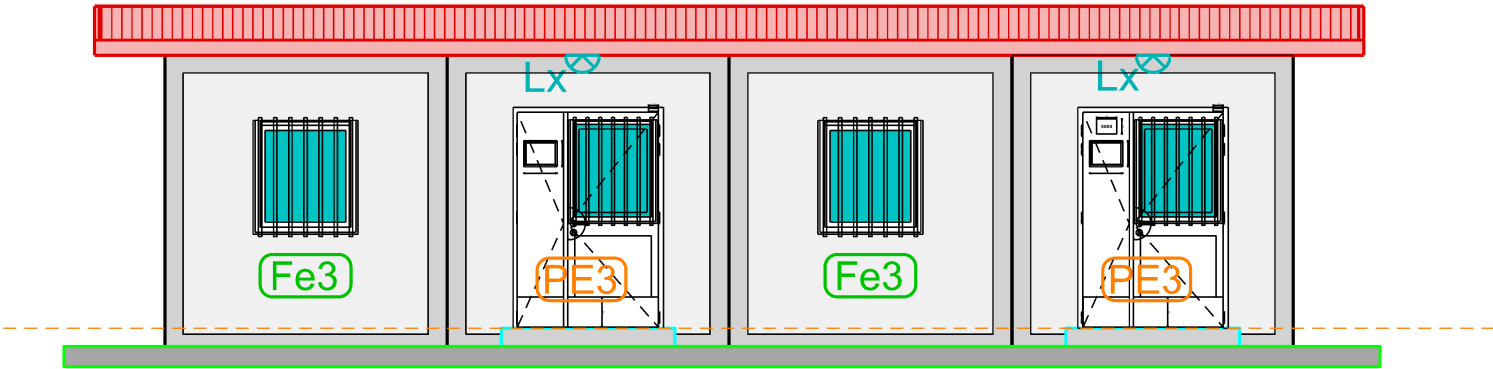

FAÇADE SUD TRANCHE OPTIONNELLE ETAT FUTUR
BATIMENT STOCKAGE 5004

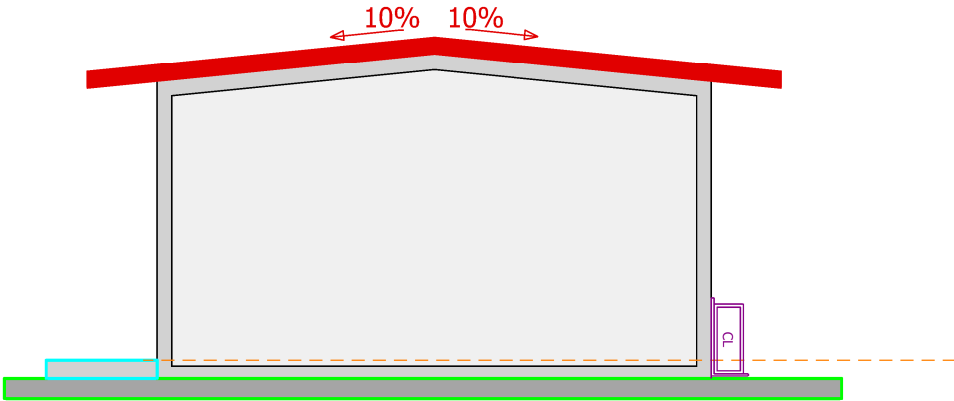

FAÇADE EST TRANCHE OPTIONNELLE ETAT FUTUR
BATIMENT STOCKAGE 5004

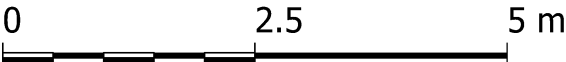

 DIRECTION D'INFRASTRUCTURE de la DÉFENSE de NOUMÉA BP 38 98843 NOUMÉA CEDEX	<u>Dessiné par :</u> DUBOIS Sandrine	NOUVELLE CALEDONIE PAITA TONTOUTA CONSTRUCTION DE CANTONNEMENTS D'HEBERGEMENTS, DE STEU ET REMPLACEMENT DU TRANSFORMATEUR Etat du géoréférencement		<u>Nom de la fiche :</u> G/988 821 /060G/DCE du 10.03.2026 988 821_060G_I_034_F24.DGN		 MINISTÈRE DES ARMÉES ET DES ANCIENS COMBATTANTS <i>Liberté Egalité Fraternité</i>
	Chef de la DID de NOUMÉA L'ingénieur en chef de 1ère classe IC1MI Dominique LANCIEN	D . C . E		 Service d'Infrastructure de la Défense	<u>Chorus Imm.:</u> Chorus Imm <u>Chorus Comp.:</u> Chorus Comp	
	BATIMENT STOCKAGE 5004 FAÇADES ETAT TRANCHE OPTIONNELLE ETAT FUTUR Echelle : 1/ 75		<u>Date création :</u> 14.04.2026 <u>Date indice :</u> Date Indice	<u>Indice</u> 34/36		