
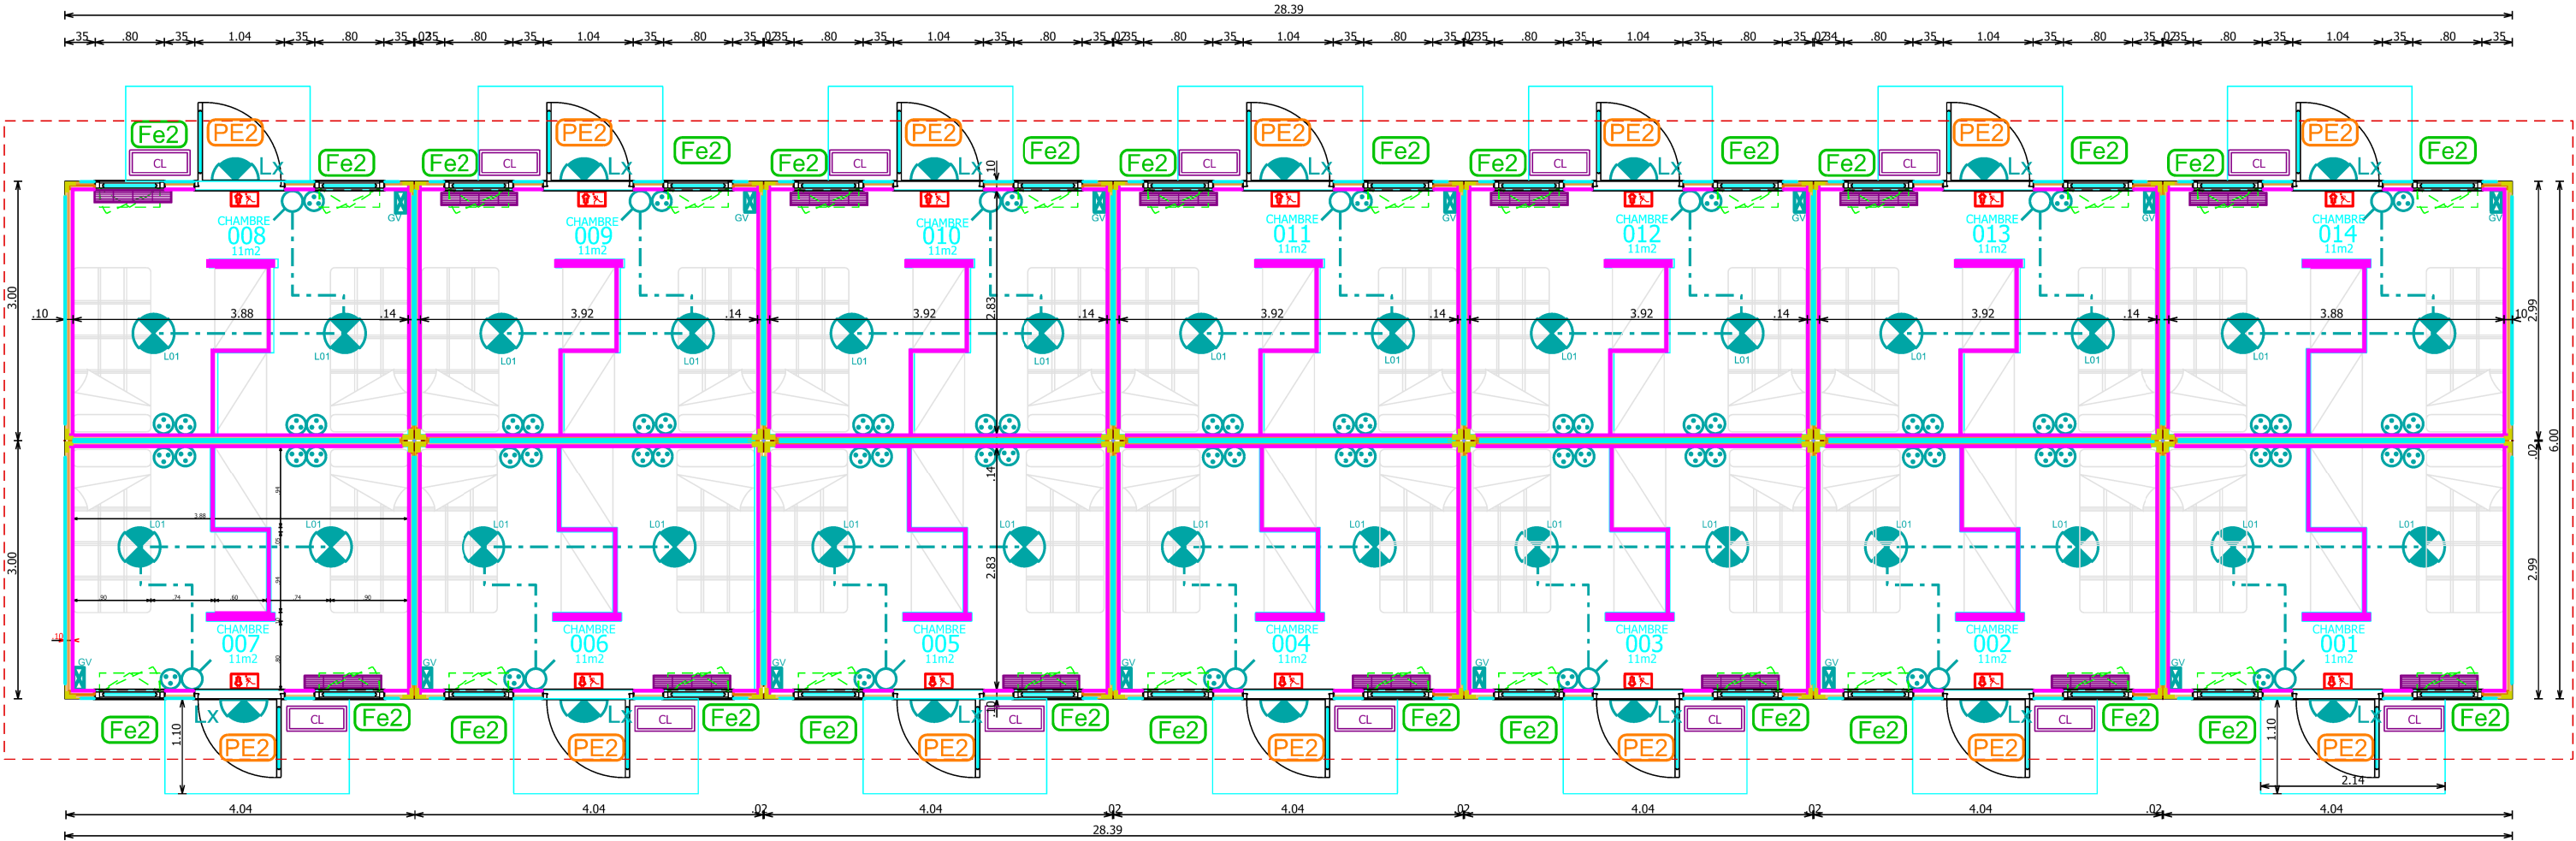


IMMEUBLE COMPOSANT	GENDARMERIE	
988 821 006G_5005, 5006	TONTOUTA	
	DORTOIR 5005, 5006	
N° Local	Désignation	Surface
001	CHAMBRE 2 PERS	11 m²
002	CHAMBRE 2 PERS	11 m²
003	CHAMBRE 2 PERS	11 m²
004	CHAMBRE 2 PERS	11 m²
005	CHAMBRE 2 PERS	11 m²
006	CHAMBRE 2 PERS	11 m²
007	CHAMBRE 2 PERS	11 m²
008	CHAMBRE 2 PERS	11 m²
009	CHAMBRE 2 PERS	11 m²
010	CHAMBRE 2 PERS	11 m²
011	CHAMBRE 2 PERS	11 m²
012	CHAMBRE 2 PERS	11 m²
013	CHAMBRE 2 PERS	11 m²
014	CHAMBRE 2 PERS	11 m²
TOTAL		154 m²

- PE2


Porte plein en 2 parties 93x2.14 avec panneau A4 et signalétique
+ butée de porte au sol
- Fe2


Fenêtre oscillo battante .80 x 1.31
avec coffre volet roulant monobloc
- Bloc de secours
- Goulotte horizontale
- Goulotte verticale
- Luminaire 01
- Luminaire extérieur
- Prise de courant
- Interrupteur
- Bloc climatiseur

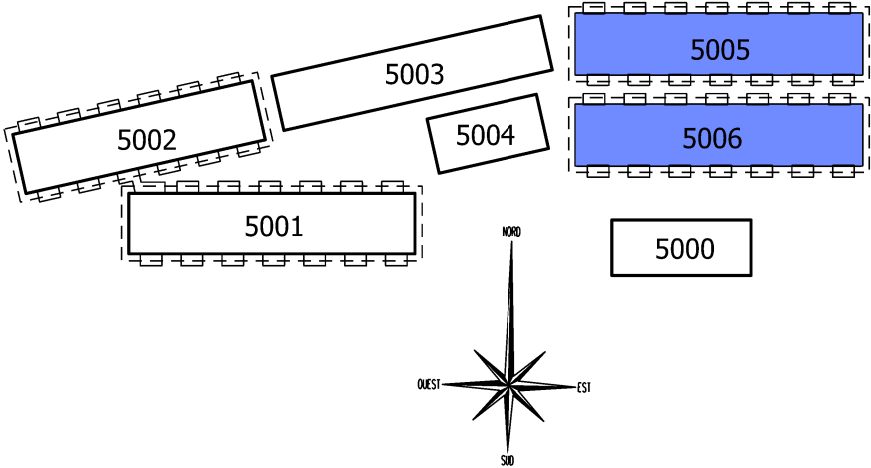

Nbre de marches et ht
à définir suivant TN

PLAN DE REZ DE CHAUSÉE TRANCHE OPTIONNELLE ETAT FUTUR
BÂTIMENTS DORTOIRS 5005, 5006

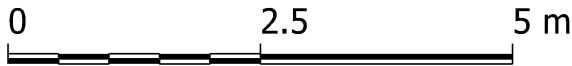

  DIRECTION D'INFRASTRUCTURE de la DEFENSE de NOUMÉA BP 38 98843 NOUMÉA CEDEX	<u>Dessiné par :</u> DUBOIS Sandrine	NOUVELLE CALEDONIE PAITA TONTOUTA CONSTRUCTION DE CANTONNEMENTS D'HEBERGEMENTS, DE STEU ET REMPLACEMENT DU TRANSFORMATEUR Etat du géoréférencement	<u>Nom de la fiche :</u> G/988 821 /060G/DCE du 10.03.2026 988 821_060G_I_035_N25.DGN		 MINISTÈRE DES ARMÉES ET DES ANCIENS COMBATTANTS <i>Liberté Egalité Fraternité</i>
	Chef de la DID de NOUMÉA L'ingénieur en chef de 1ère classe IC1MI Dominique LANCIEN		<i>D . C . E</i>	 Service d'Infrastructure de la Défense <u>Chorus Imm.:</u> Chorus Imm <u>Chorus Comp.:</u> Chorus Comp	
	BÂTIMENTS DORTOIR 5005, 5006 PLAN DE REZ DE CHAUSSEE TRANCHE OPTIONNELLE ETAT FUTUR Echelle : 1/ 75	<u>Date création :</u> 14.04.2026 <u>Date indice :</u> Date Indice	<u>Indice</u> 35/36	 SGA Secrétariat général pour l'administration	