


- PE2

Porte plein en 2 parties 93x2.14 avec panneau A4 et signalétique
+ butée de porte au sol
- Fe2


Fenêtre oscillo battante .80 x 1.31
avec coffre volet roulant monobloc
- Lx

Luminaire extérieur
- Bloc climatiseur

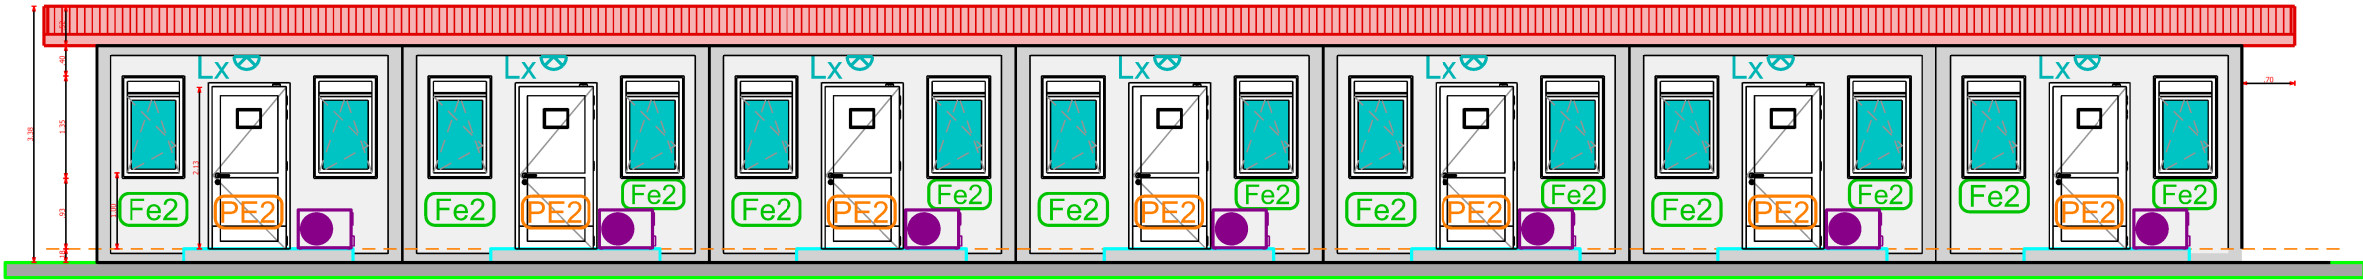


Nbre de marches et ht
à définir suivant TN

FAÇADE NORDTRANCHE OPTIONNELLE ETAT FUTUR
BATIMENTS DORTOIRS 5005, 5006

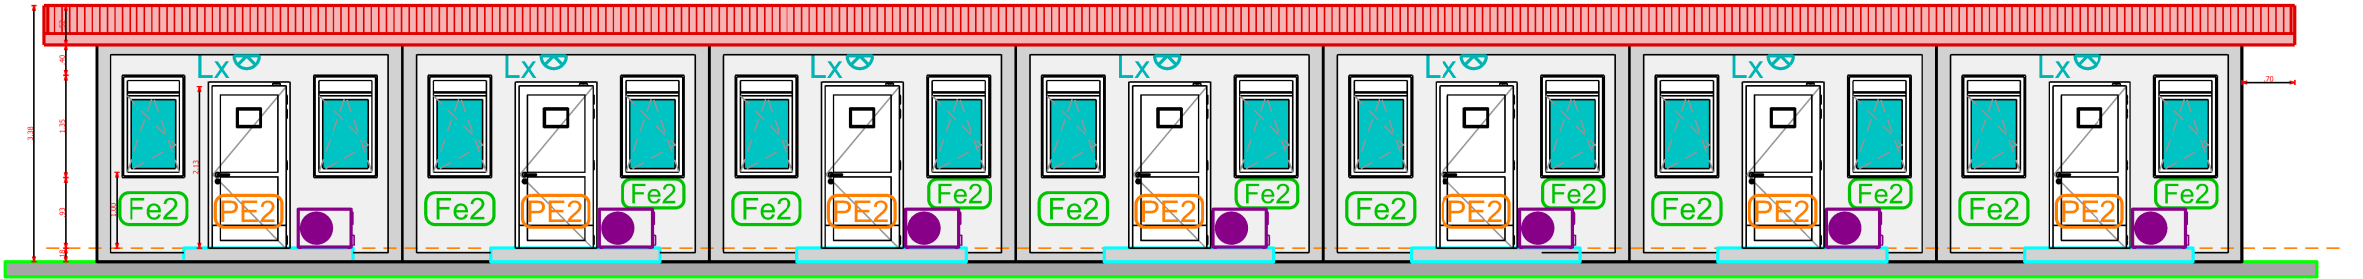


FAÇADE SUDTRANCHE OPTIONNELLE ETAT FUTUR
BATIMENTS DORTOIRS 5005, 5006

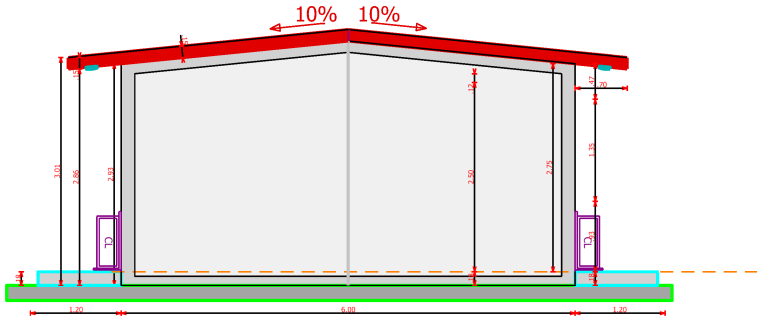

Nbre de marches et ht
à définir suivant TN

FAÇADE OUESTTRANCHE OPTIONNELLE ETAT FUTUR
BATIMENTS DORTOIRS 5005, 5006

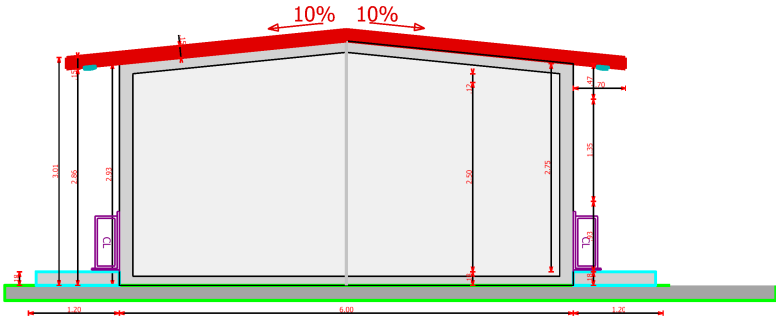

FAÇADE EST TRANCHE OPTIONNELLE ETAT FUTUR
BATIMENTS DORTOIRS 5005, 5006

0 2.5 5 m

 DIRECTION D'INFRASTRUCTURE de la DEFENSE de NOUMÉA BP 38 98843 NOUMÉA CEDEX	Dessiné par : DUBOIS Sandrine	NOUVELLE CALEDONIE PAITA TONTOUTA CONSTRUCTION DE CANTONNEMENTS D'HEBERGEMENTS, DE STEU ET REMPLACEMENT DU TRANSFORMATEUR Etat du géoréférencement		Nom de la fiche : G/988 821 /060G/DCE du 10.03.2026 988 821_060G_I_036_F25.DGN		 MINISTÈRE DES ARMÉES ET DES ANCIENS COMBATTANTS Liberté Egalité Fraternité
	Chef de la DID de NOUMÉA L'ingénieur en chef de 1ère classe IC1MI Dominique LANCIEN	D . C . E		 Service d'Infrastructure de la Défense	Chorus Imm.: Chorus Imm Chorus Comp.: Chorus Comp	
	BÂTIMENTS DORTOIRS 5005, 5006 FAÇADES TRANCHE OPTIONNELLE ETAT FUTUR Echelle : 1/ 100		Date création : 14.04.2026 Date indice : Date Indice	Indice 36/36		



SGA
Secrétariat général
pour l'administration