



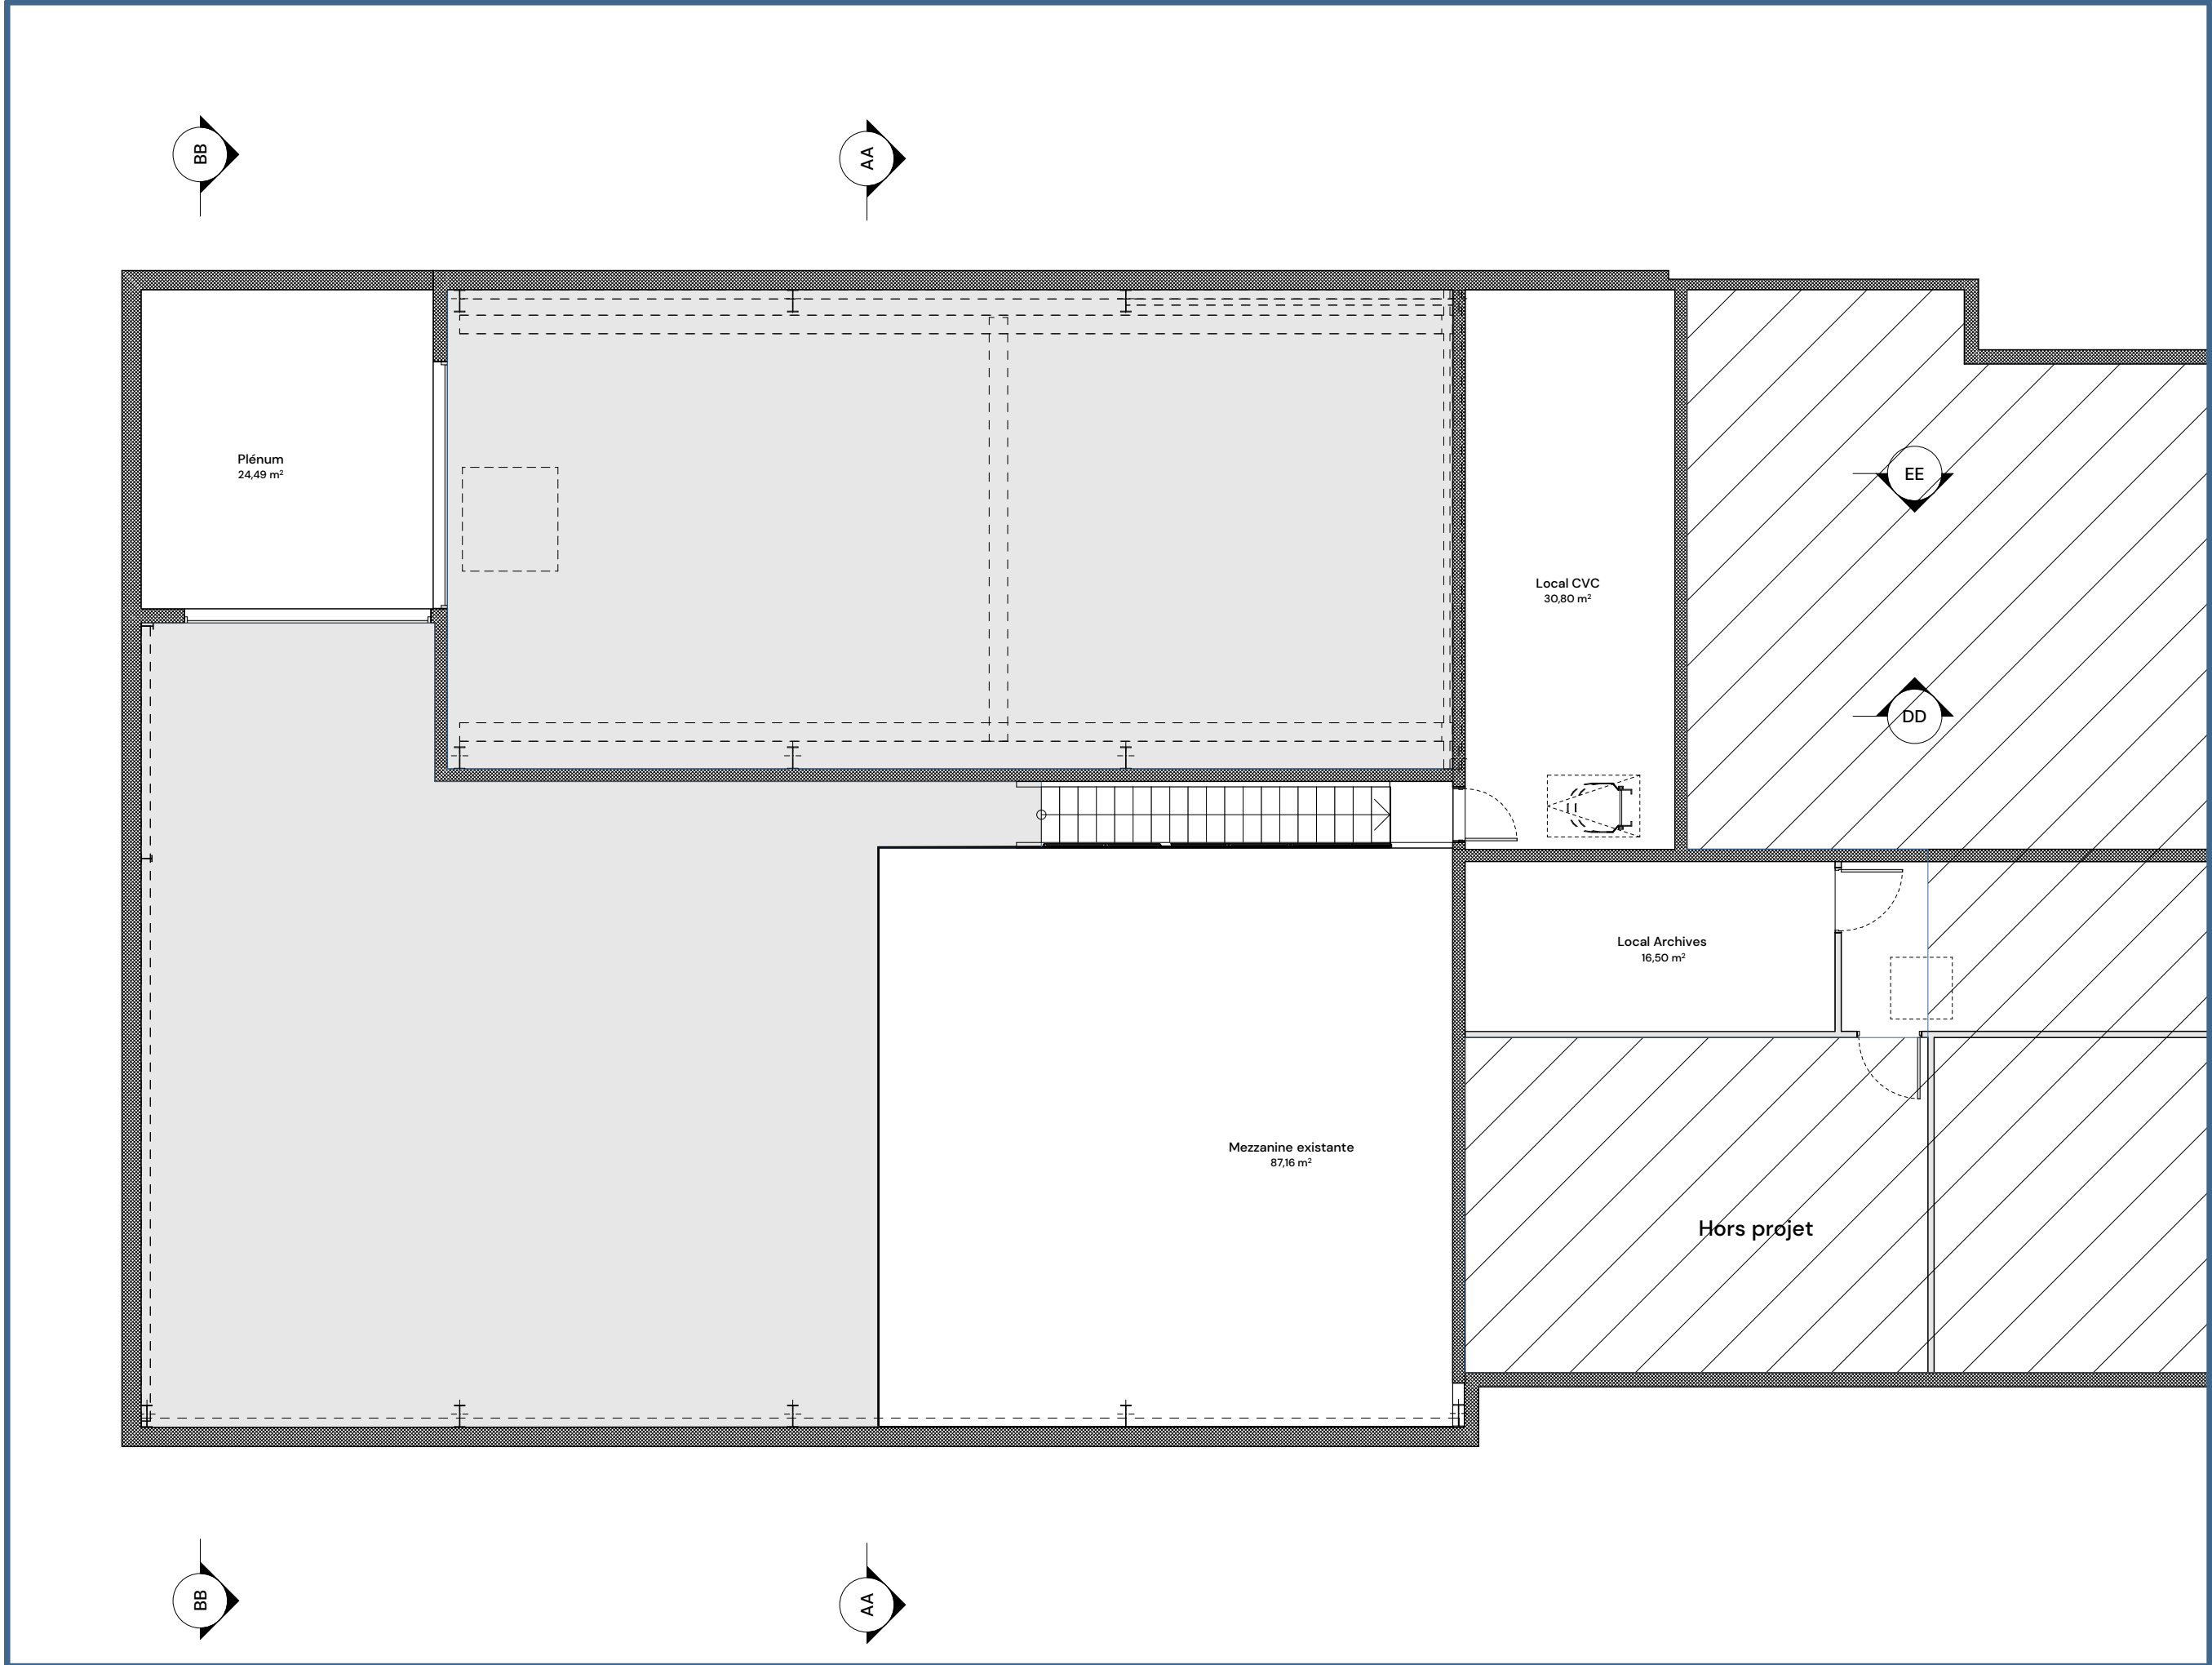

1. Existant - Plan mezzanine 1:100

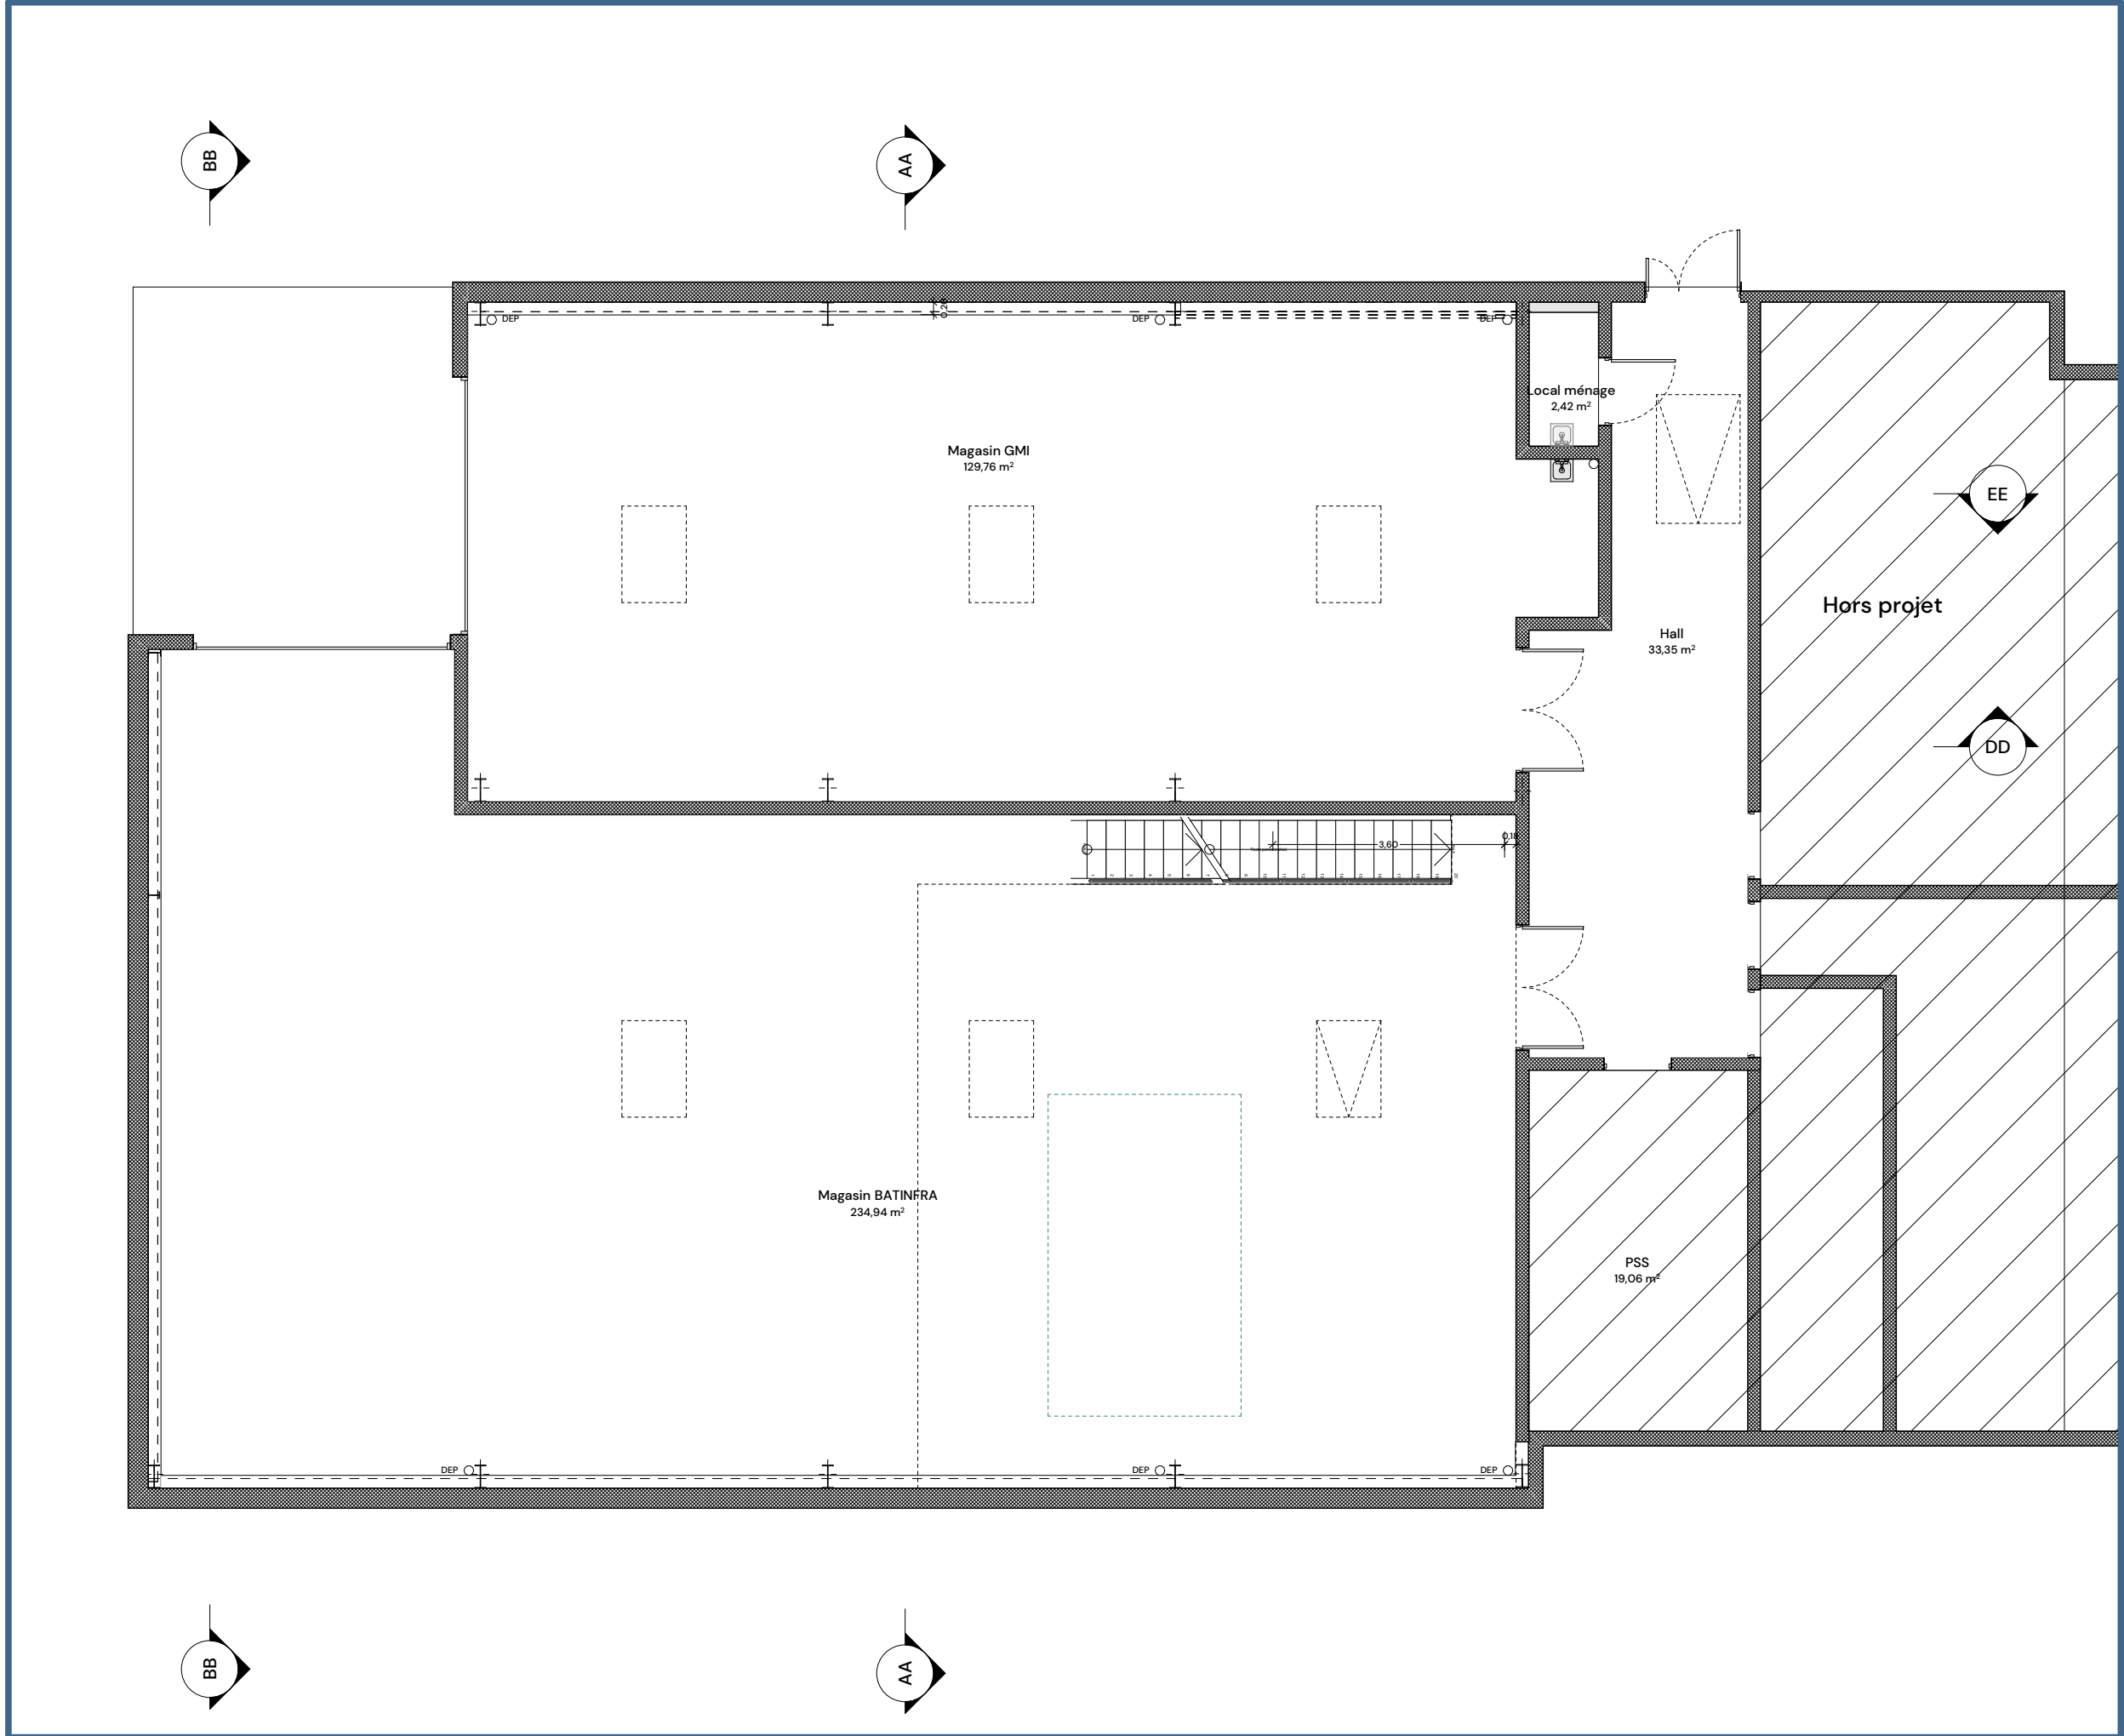

0. Existant - Plan RDC 1:100

MAÎTRISE D'OUVRAGE

Synchrotron SOLEIL

L'Orme des Merisiers
91190 SAINT-AUBIN

SOLEIL
SYNCHROTRON

SYNCHRTOTRON_T5
Bâtiment T5

L'Orme des Merisiers – 91190 SAINT-AUBIN

MAÎTRISE D'ŒUVRE

idoneïs
architectes
ingénieurs

HAUTS-DE-FRANCE / OUEST
6, avenue du Général de Gaulle
60300 SENLIS
Tel. : 03 44 28 90 59

www.idoneis.fr
contact@idoneis.fr

GRAND EST – SIEGE
6, rue Saint Just
51100 REIMS
Tel. : 03 26 05 83 90

HAUTS-DE-FRANCE
2, rampe Saint Marcel
02000 LAON
Tel. : 03 23 22 61 06

GRAND LYON
28, rue Juliette Récamier
69006 LYON
Tel. : 04 37 69 99 26

AMO		CONTRÔLE TECHNIQUE	COORDINATION SPS	
-----		-----	-----	
-----		-----	-----	
-----		-----	-----	
-----		-----	-----	
PHASE DE MISSION	1367_DCE_ind01	Architecte : ER	Indices de révision 1367_DCE_ind01 19/05/2026	
DATE	19/05/2026	Ingénieur : MC		
Z:\20_DESSINS\1367\1367_DCE_ind00b.pln		Echelle(s) :		

Plans – Existant

N° de plan:
PLO4