



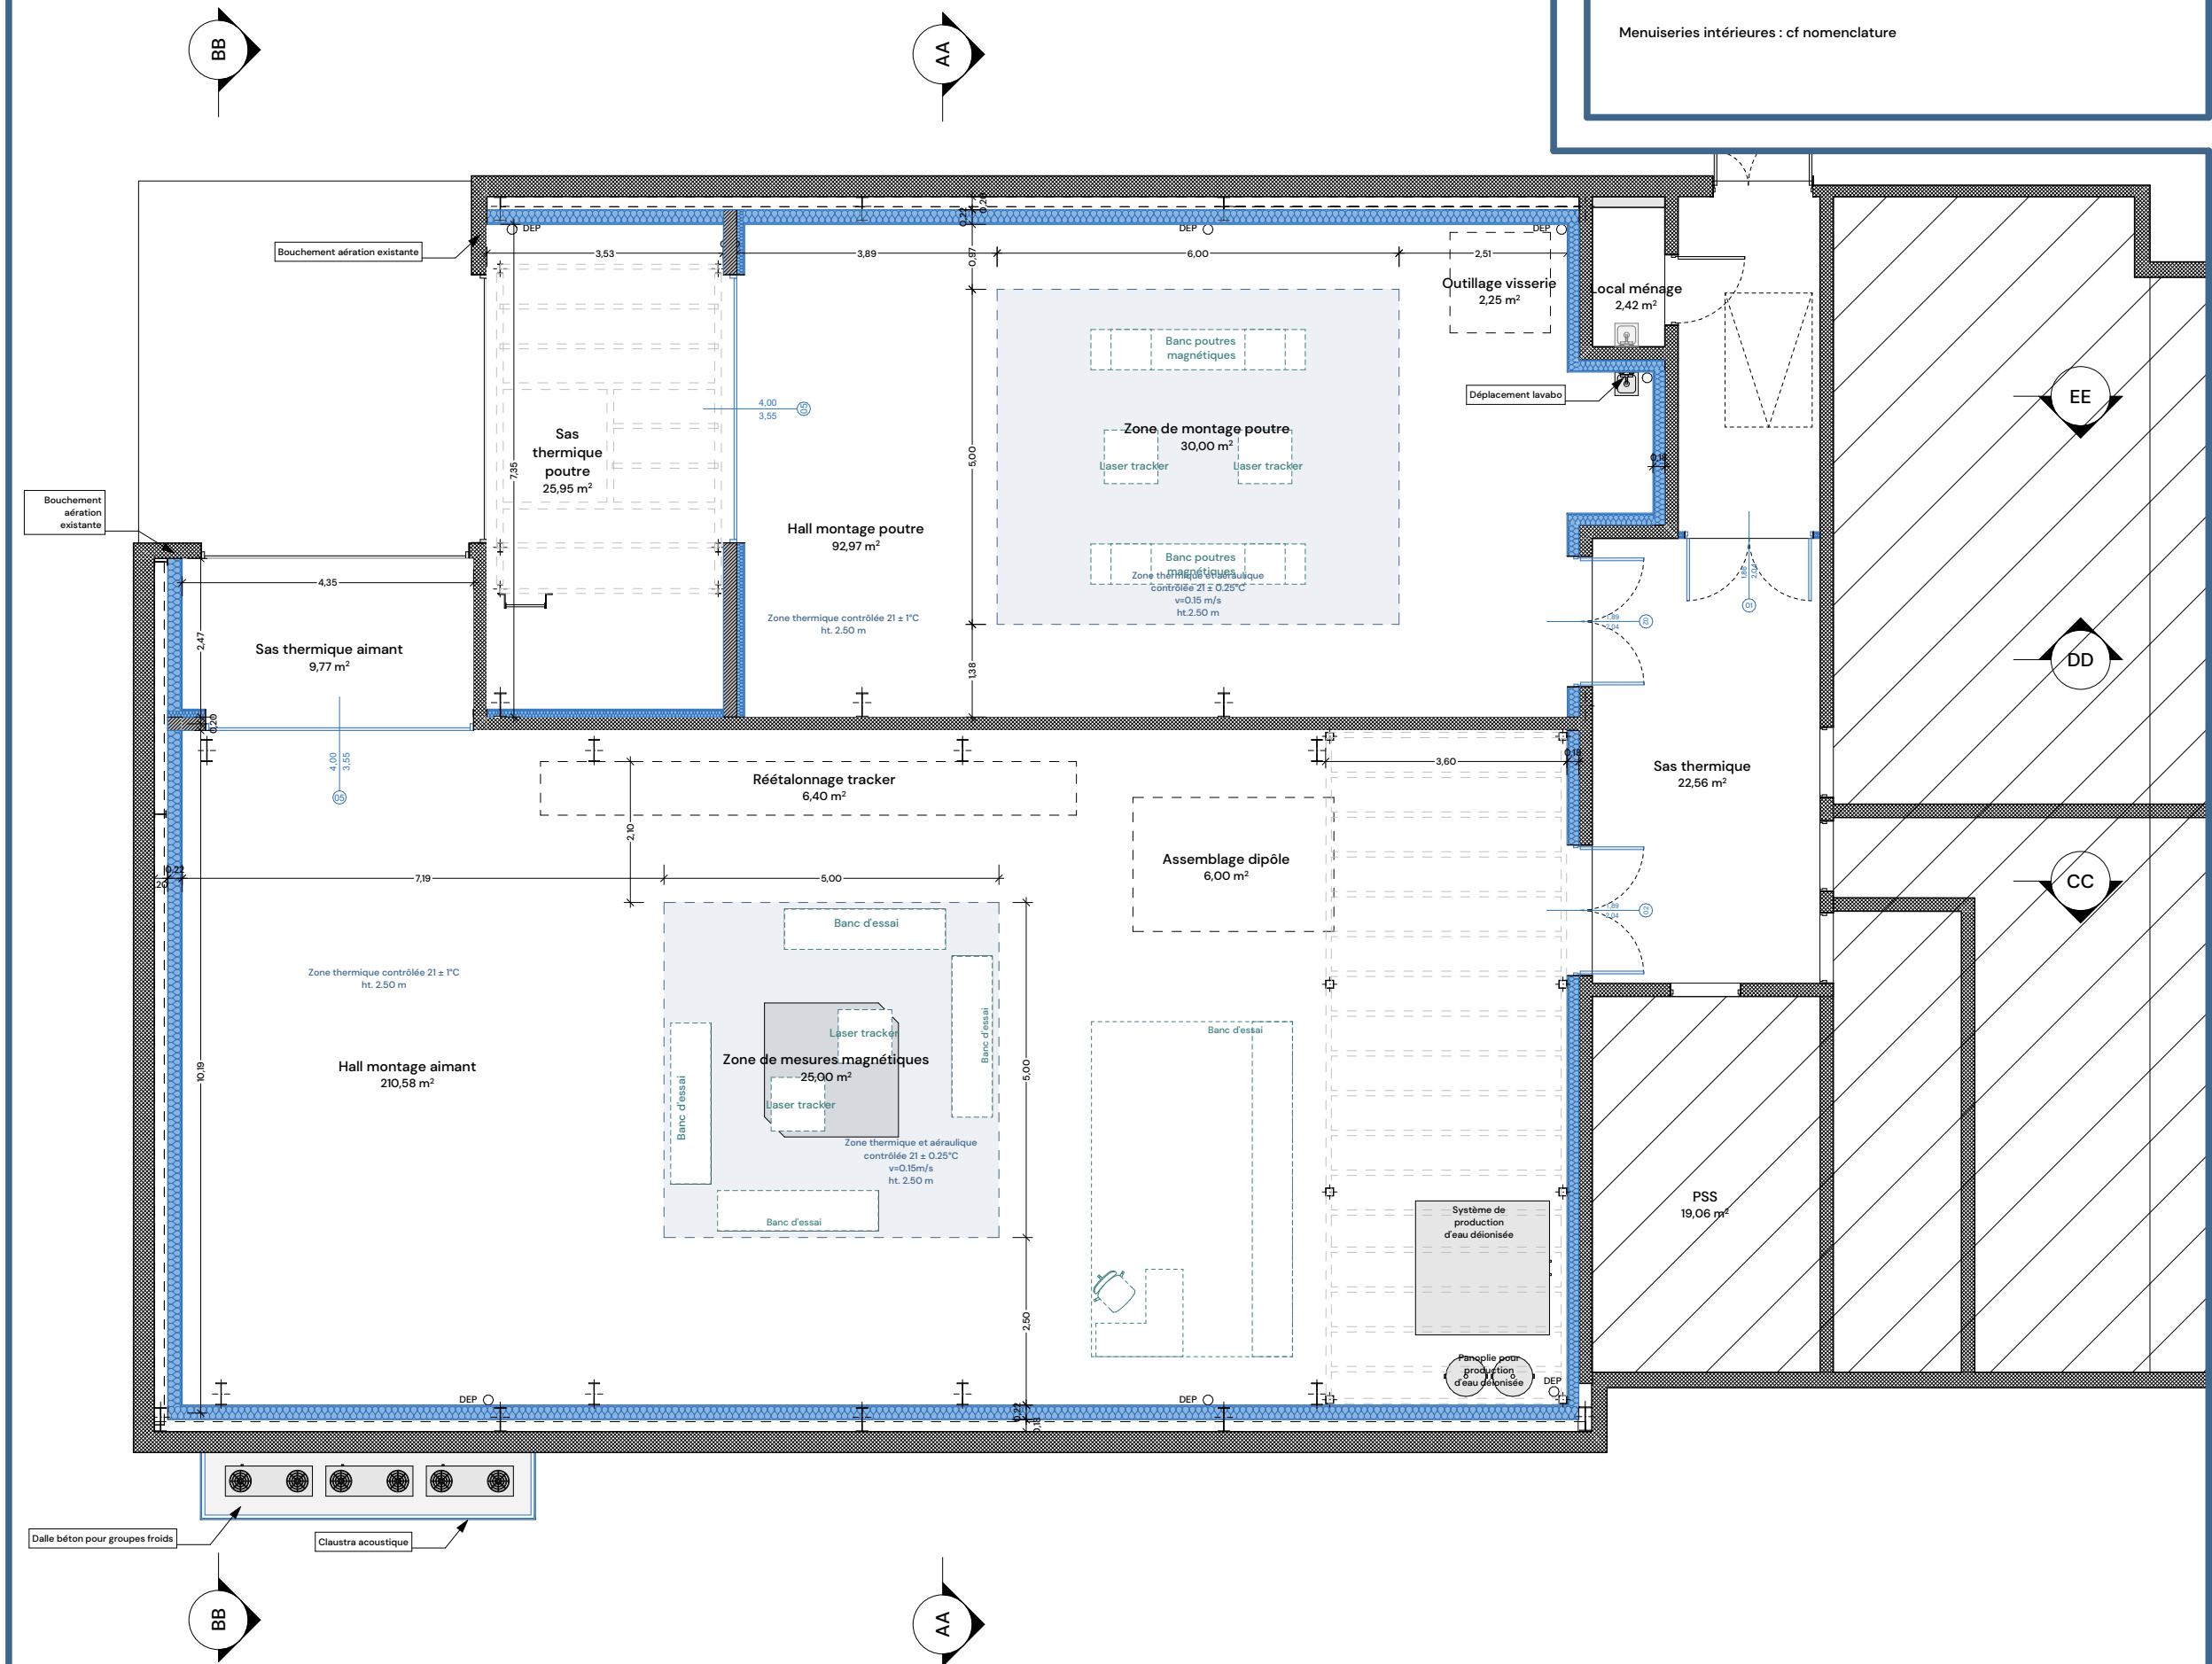

## MAÎTRISE D'OUVRAGE

## Synchrotron SOLEIL

L'Orme des Merisiers  
91190 SAINT-AUBIN

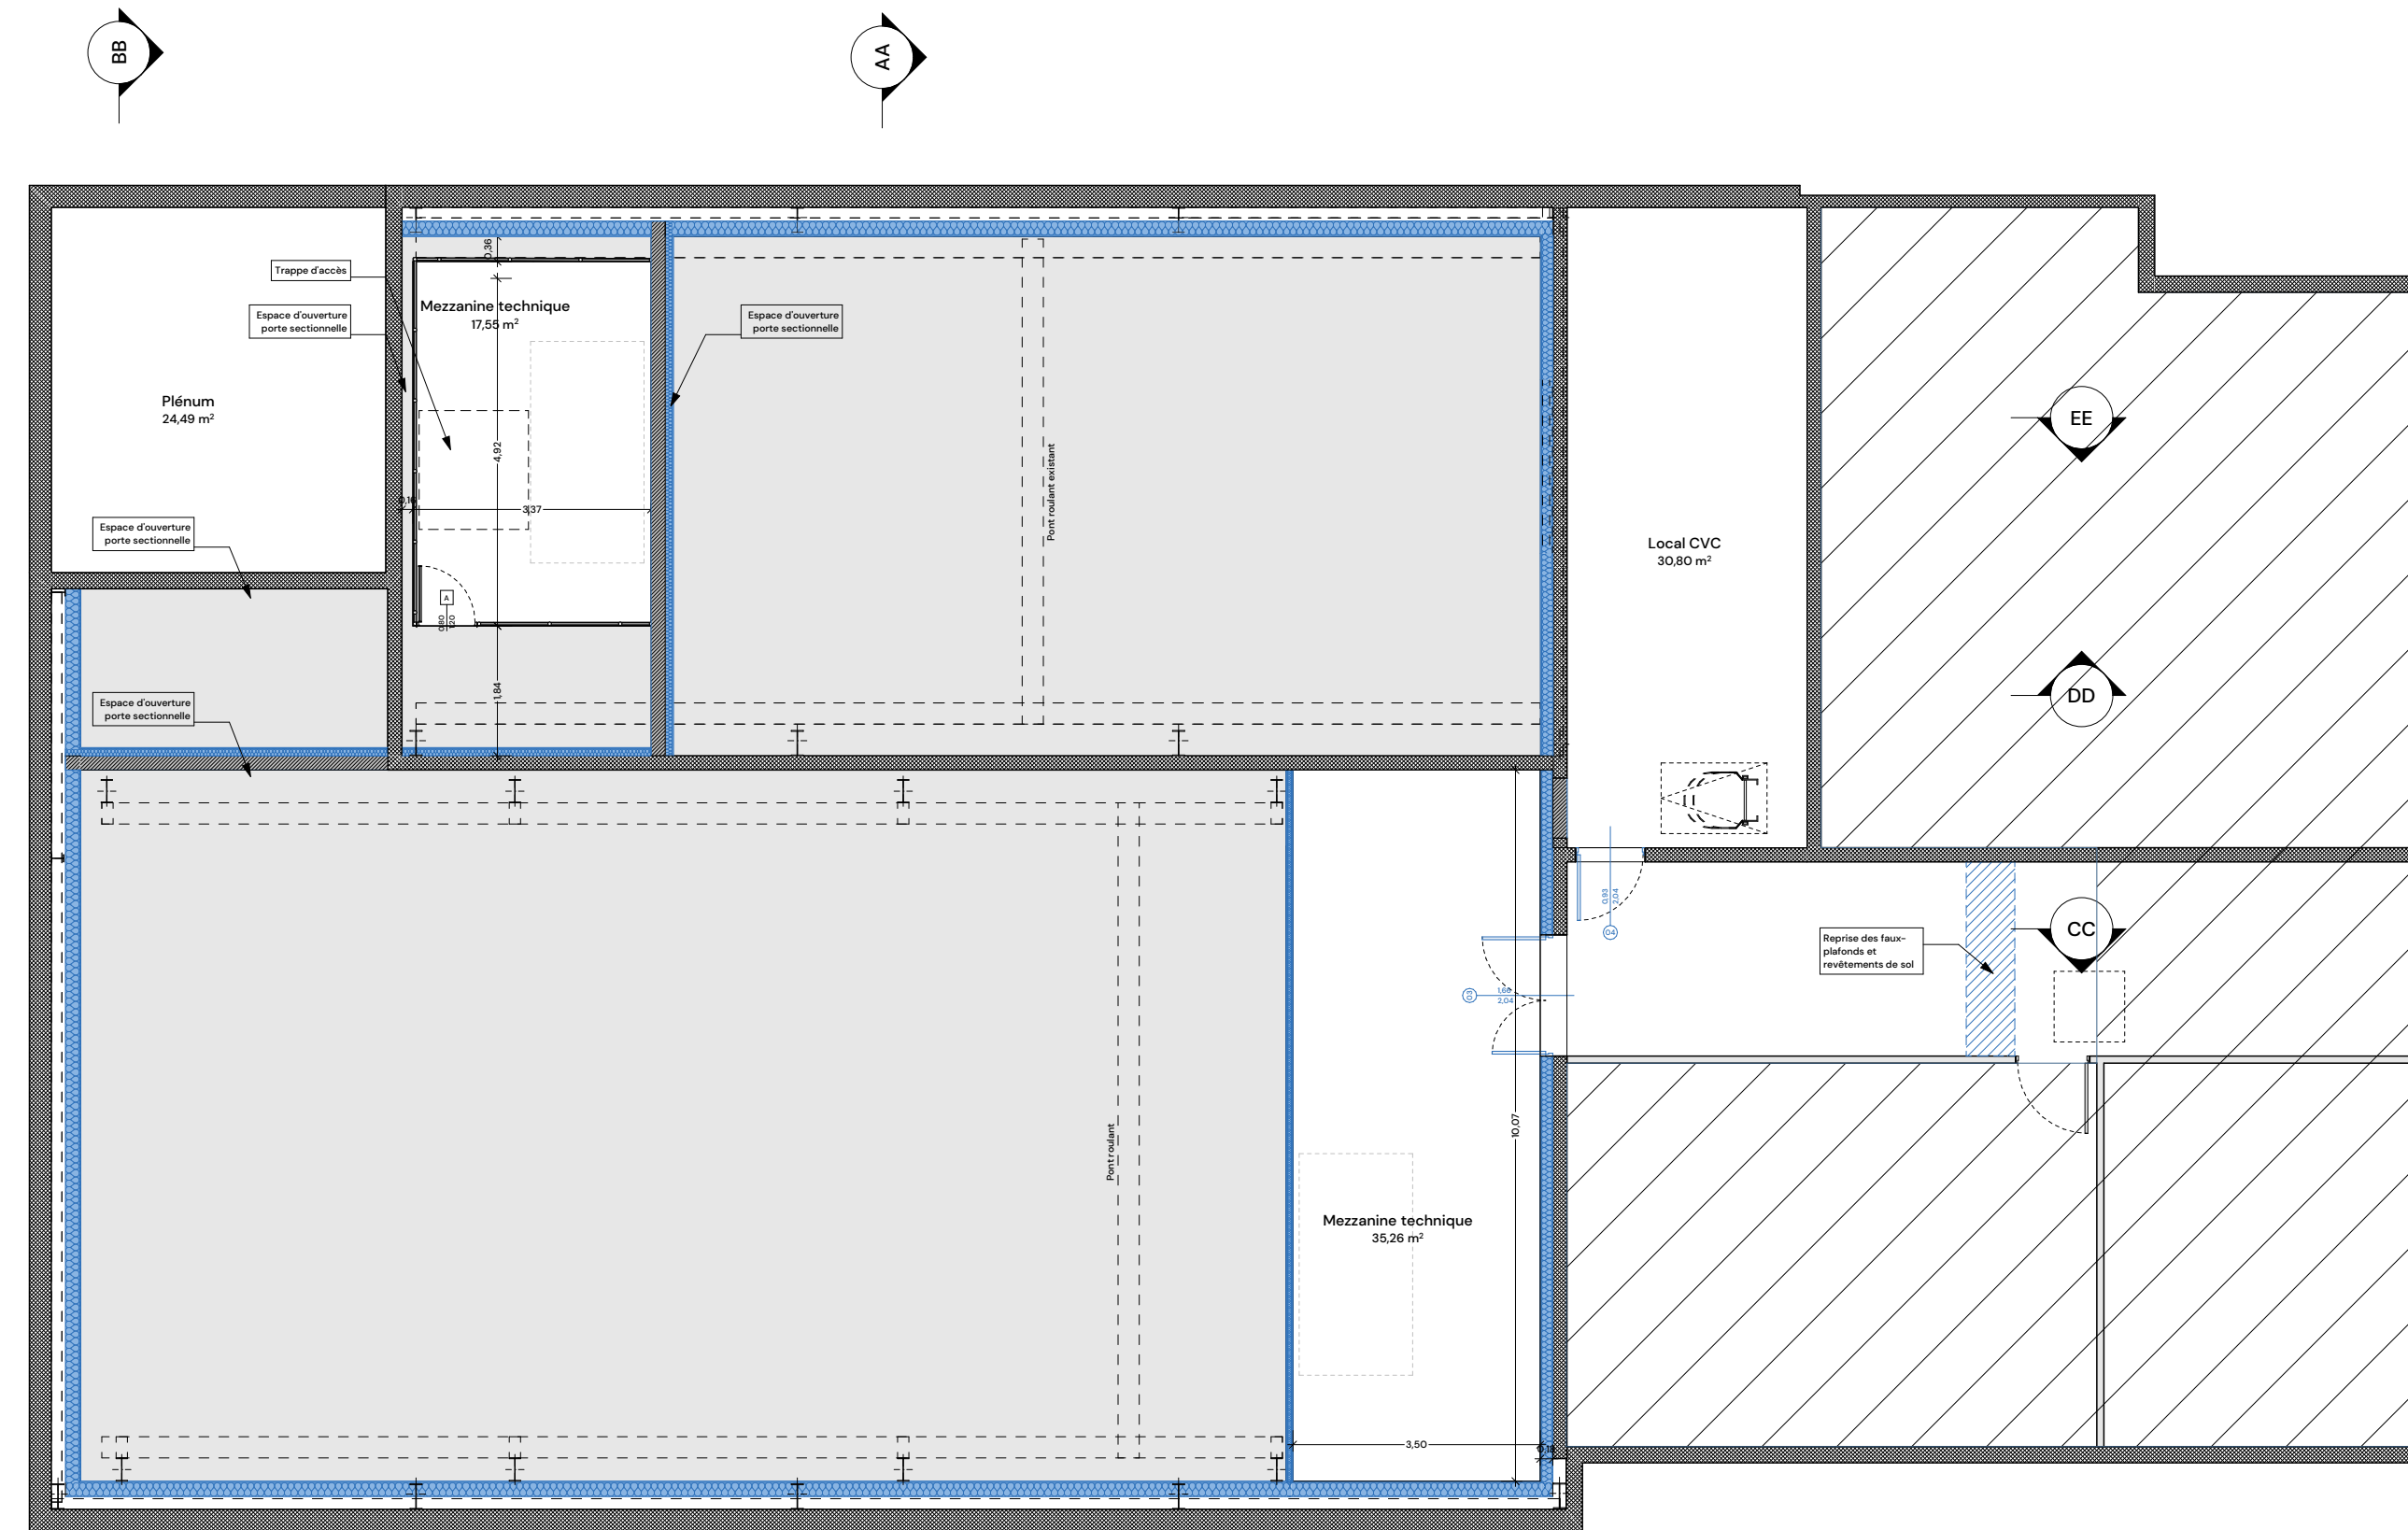

SYNCHROTRON\_T5  
Bâtiment T5

L'Orme des Merisiers – 91190 SAINT-AUBIN

## MAÎTRISE D'ŒUVRE

**idonēis**  
architectes  
ingénieurs

**HAUTS-DE-FRANCE / OUEST**  
6, avenue du Général de Gaulle  
60300 SENLIS  
Tel. : 03 44 28 90 59

[www.idoneis.fr](http://www.idoneis.fr)  
[contact@idoneis.fr](mailto:contact@idoneis.fr)

**GRAND PARIS**  
Cité Descartes – 12, rue Albert Einstein  
77420 CHAMPS-SUR-MARNE  
Tel. : 01 60 06 04 75

**GRAND EST – SIEGE**  
6, rue Saint Just  
51100 REIMS  
Tel.: 03 26 05 83 90

HAUTS-DE-FRANCE  
2, rampe Saint Marcel  
O2000 LAON  
Tel. : 03 23 22 61 06

**GRAND LYON**  
28, rue Juliette Récamier  
69006 LYON  
Tel.: 04 37 69 99 26

|                                                                                                   |  |                                                                                                   |  |                                                                                                   |  |
|---------------------------------------------------------------------------------------------------|--|---------------------------------------------------------------------------------------------------|--|---------------------------------------------------------------------------------------------------|--|
| AMO                                                                                               |  | CONTRÔLE TECHNIQUE                                                                                |  | COORDINATION SPS                                                                                  |  |
| <div> <div>-----</div> <div>-----</div> <div>-----</div> <div>-----</div> <div>-----</div> </div> |  | <div> <div>-----</div> <div>-----</div> <div>-----</div> <div>-----</div> <div>-----</div> </div> |  | <div> <div>-----</div> <div>-----</div> <div>-----</div> <div>-----</div> <div>-----</div> </div> |  |
| PHASE DE MISSION                                                                                  |  | 1367_DCE_ind01                                                                                    |  | Indices de révision                                                                               |  |
| DATE                                                                                              |  | 19/05/2026                                                                                        |  | 1367_DCE_ind01                                                                                    |  |
|                                                                                                   |  | Architecte : ER                                                                                   |  | 19/05/2026                                                                                        |  |
|                                                                                                   |  | Ingénieur : MC                                                                                    |  |                                                                                                   |  |
| Z:\20_DESSINS\1367\1367_DCE_ind00b.pln                                                            |  | Echelle(s) :                                                                                      |  |                                                                                                   |  |

## Projet – Plans d'aménagement

N° de plan:

# PL07