

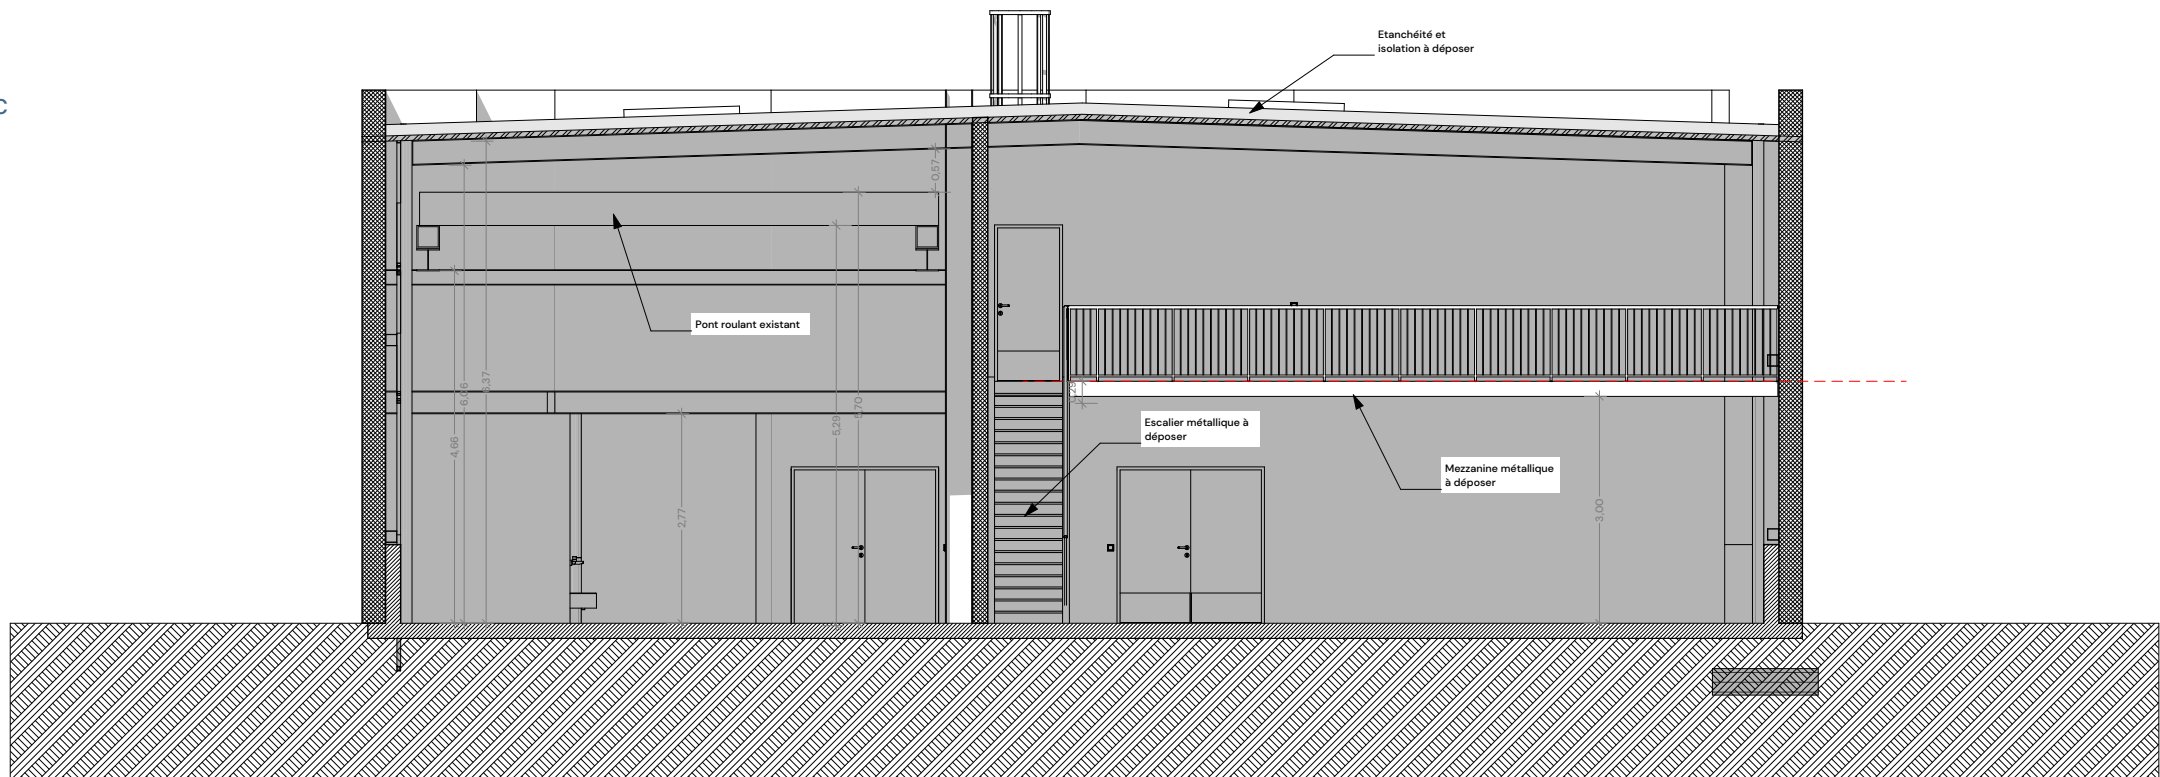


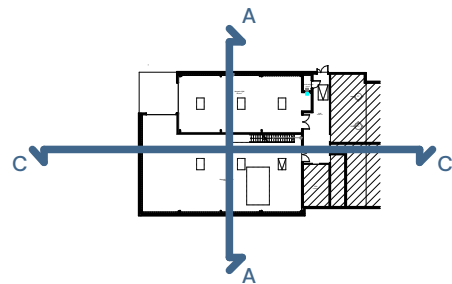

AA

Coupe transversale - Existant

1:100

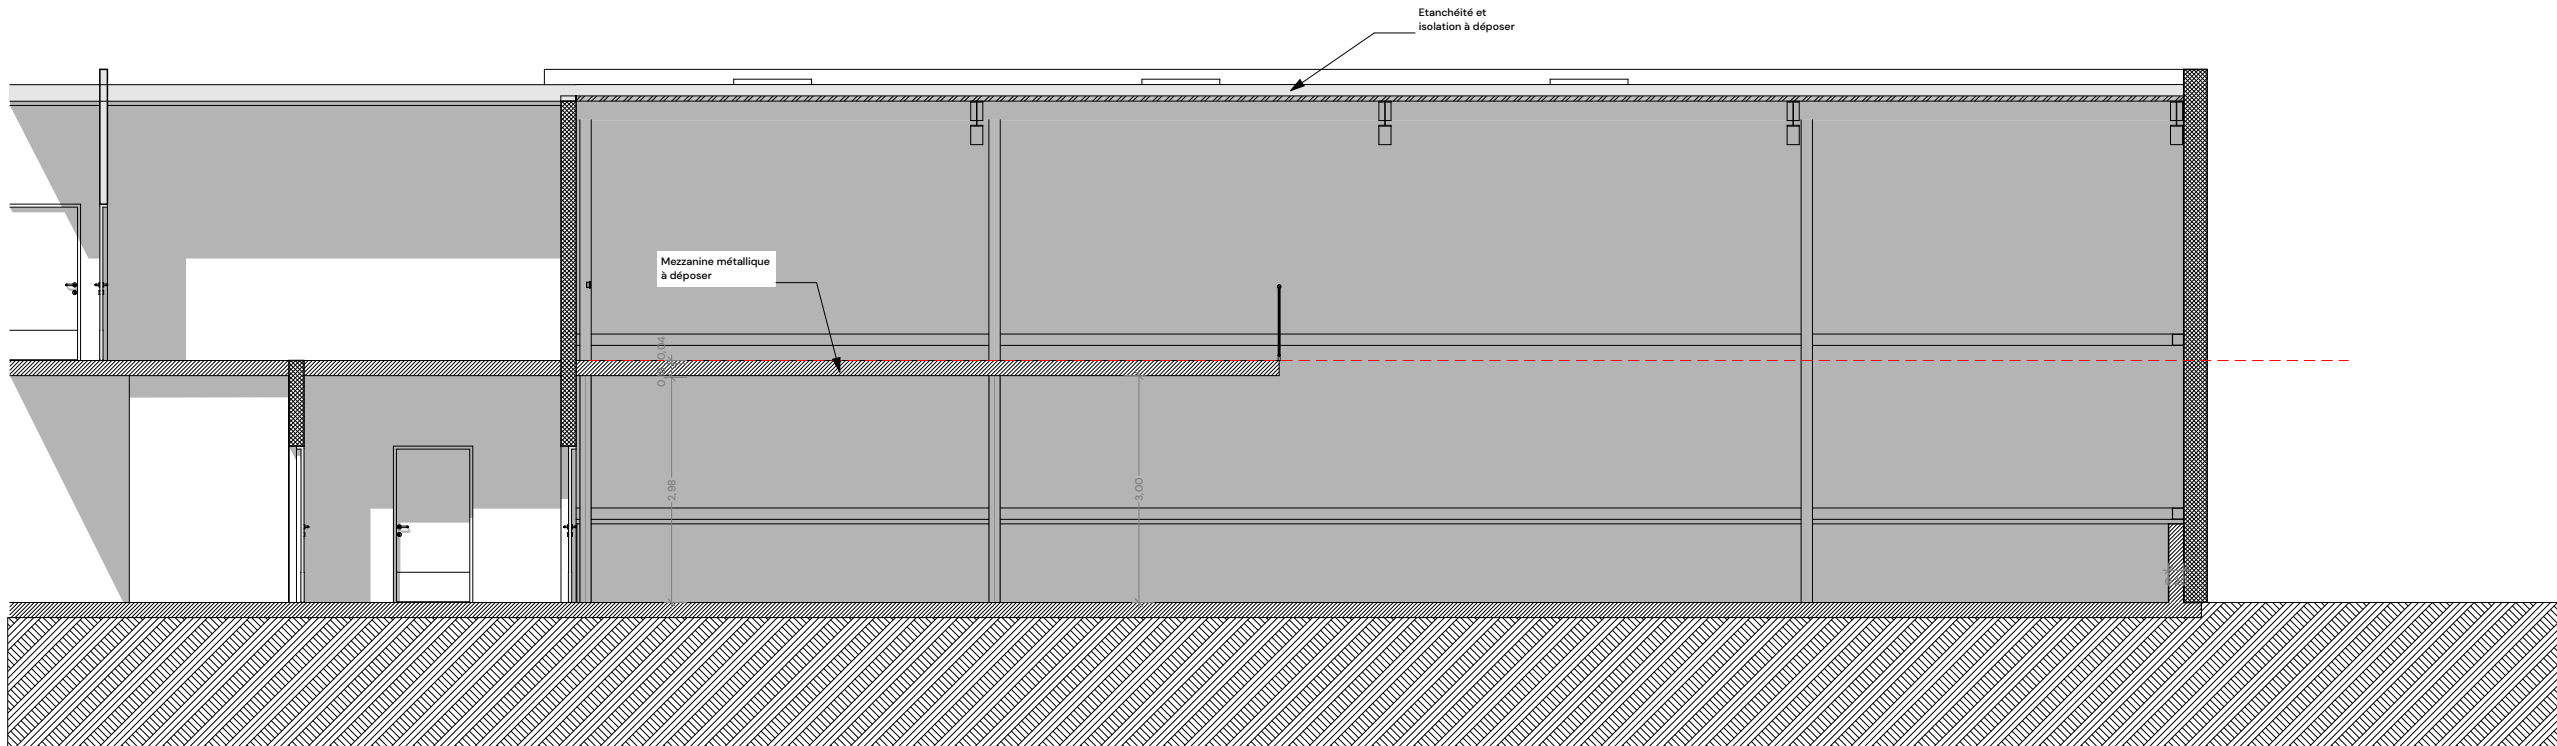

CC

Coupe longitudinale - Existant

1:100