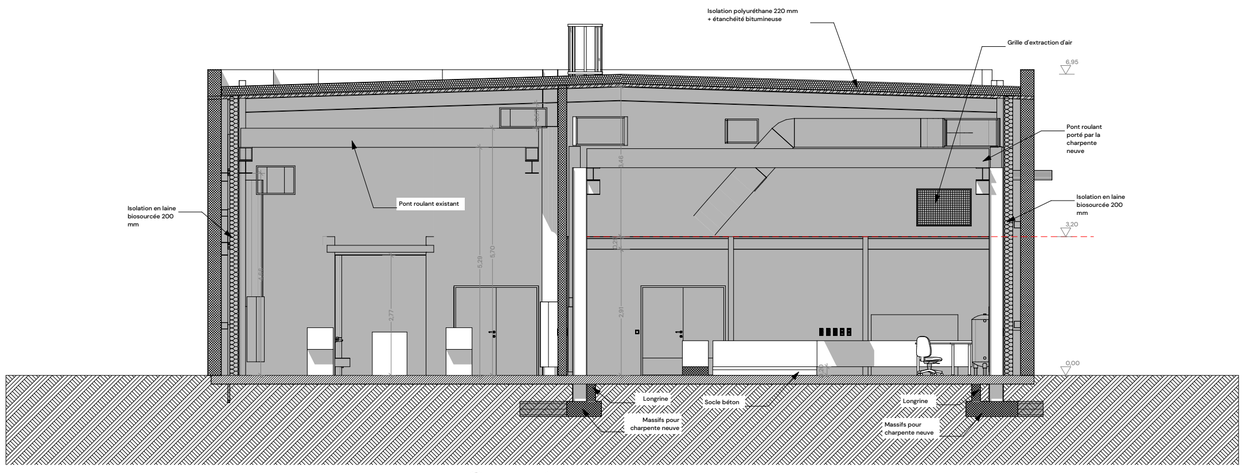

AA — Coupe transversale — 1:100

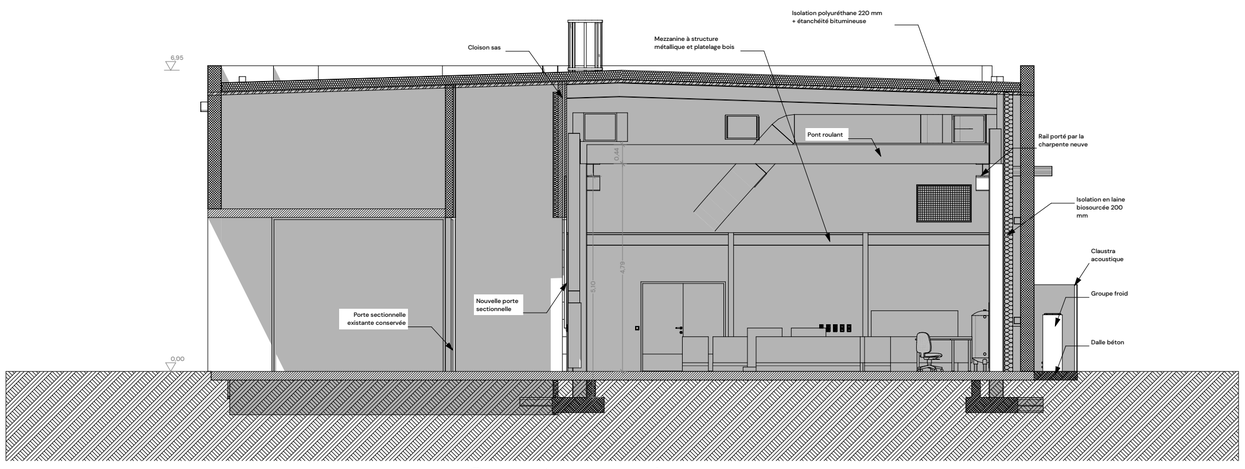

BB — Coupe transversale — 1:100

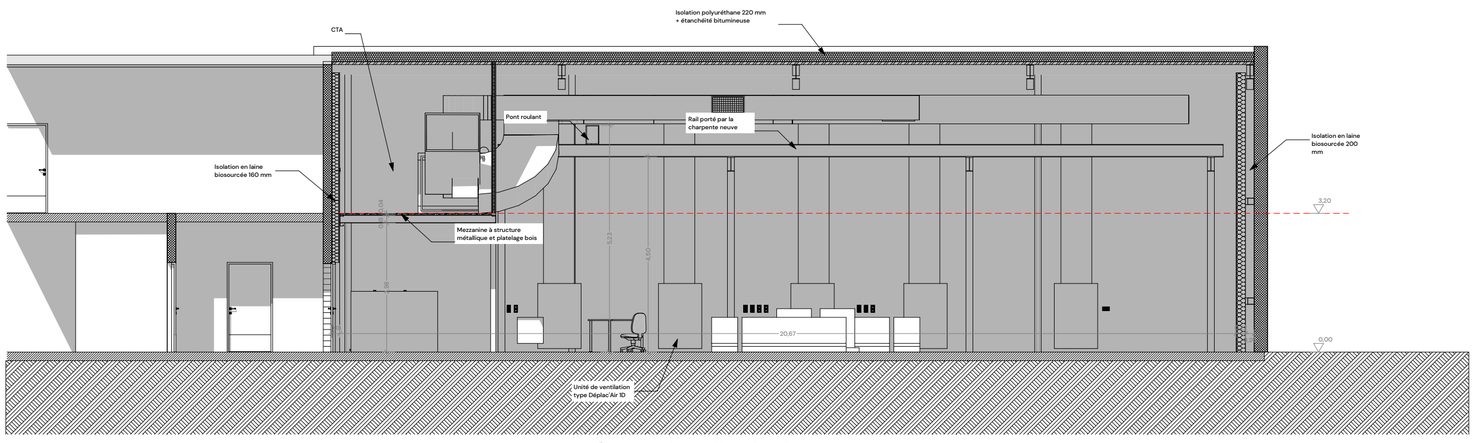

CC — Coupe longitudinale — 1:100

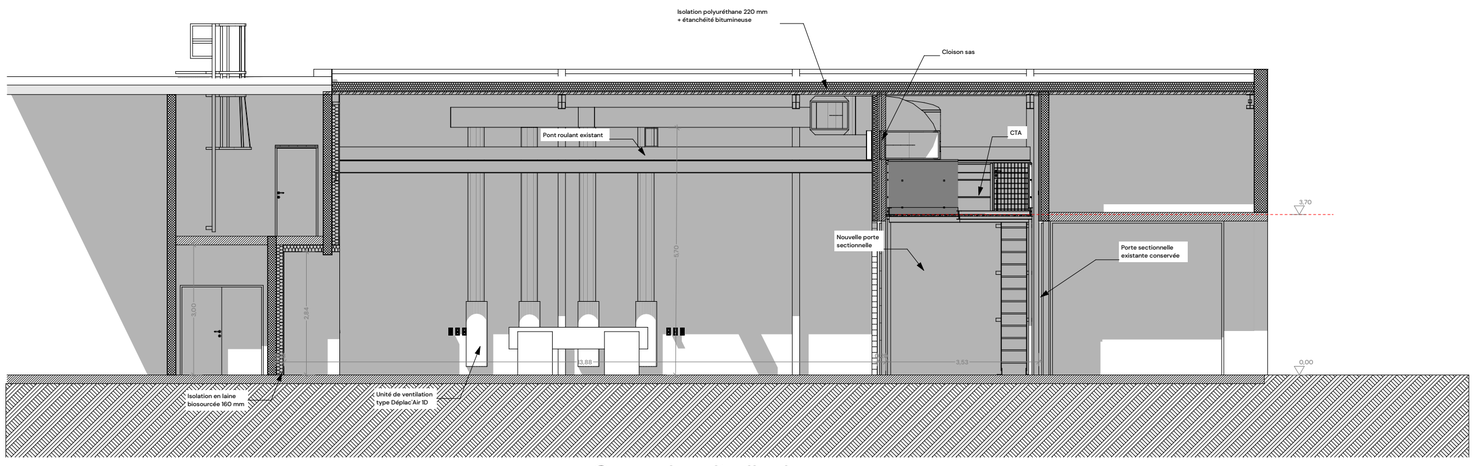

EE — Coupe longitudinale — 1:100

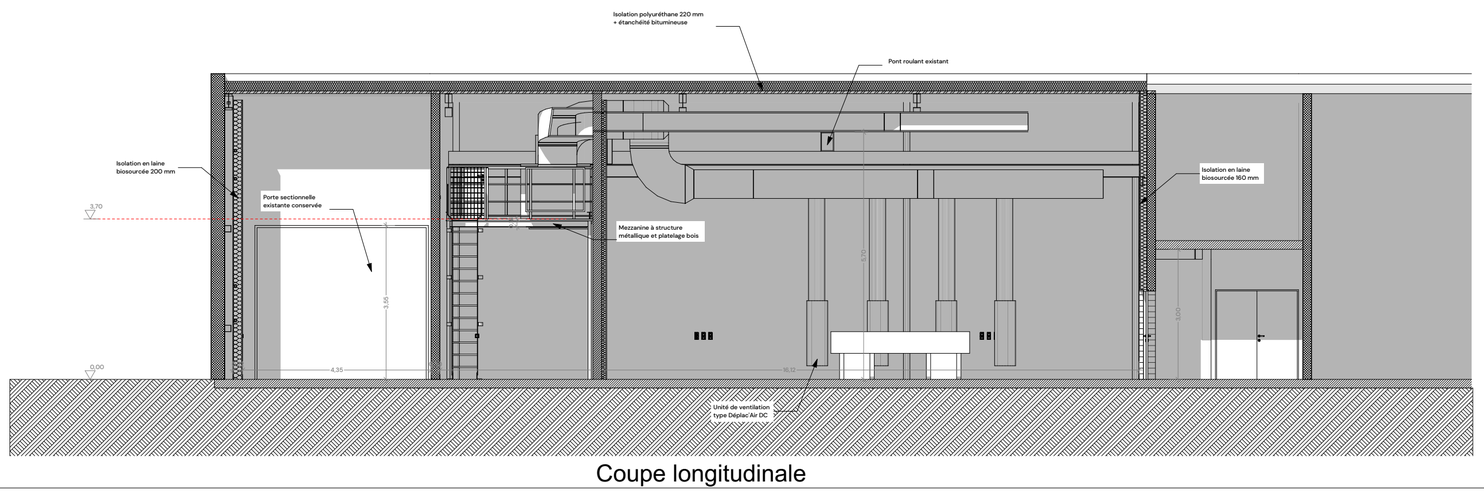

DD — Coupe longitudinale — 1:100

MAÎTRISE D'OUVRAGE

Synchrotron SOLEIL
L'Orme des Merisiers
91190 SAINT-AUBIN

SYNCHRTOTRON_T5
Bâtiment T5

L'Orme des Merisiers - 91190 SAINT-AUBIN

MAÎTRISE D'ŒUVRE

idoneis architectes ingénieurs

HAUTS-DE-FRANCE / OUEST
6, avenue du Général de Gaulle
60300 SENLIS
Tel. : 03 44 28 90 59

GRAND PARIS
Cité Descartes - 12, rue Albert Einstein
77420 CHAMPS-SUR-MARNE
Tel. : 01 60 06 04 75

www.idoneis.fr
contact@idoneis.fr

GRAND EST - SIEGE
6, rue Saint Just
51100 REIMS
Tel. : 03 26 05 83 90

HAUTS-DE-FRANCE
2, rampe Saint Marcel
02000 LAON
Tel. : 03 23 22 61 06

GRAND LYON
28, rue Juliette Récamier
69006 LYON
Tel. : 04 37 69 99 26

AMO	CONTRÔLE TECHNIQUE	COORDINATION SPS
----------	----------	----------
----------	----------	----------
			Indices de révision	
PHASE DE MISSION	1367_DCE_ind01	Architecte : ER	1367_DCE_ind01	19/05/2026
DATE	19/05/2026	Ingénieur : MC		
Z:\20_DESSINS\1367\1367_DCE_ind00b.pln		Echelle(s) :		

DCE

Coupes - Projet

N° de plan:

PL14