



INRIA
Institut National de Recherche en informatique et
Automatique
Domaine de Voluceau - BP 105
78150 Le Chesnay-Rocquencourt

CENTRE INRIA DE L'UNIVERSITÉ DE LILLE
Parc scientifique de la haute borne - 40 avenue Halley
59650 VILLENEUVE D'ASCQ
Aménagement de l'espace BRICO LAB

PROJET

Lot 01.C / CVC

PRO

Ech : 1.50



Bureau d'études
SIRETEC Ingenierie


60, Avenue Clément ADER
59118 WAMBRECHIES


Tél : 03.20.05.10.45
e-mail : nord@siretec.fr

Marché n° 2026-0919

Indice	Date	Modifications	Dessinateur	Approuvé
A	05/2026	Création	JFP	BD

N° AFFAIRE	CODE	TYPE	N°	IND.	DATE	EMETTEUR
2128W25	CHA	PL	01	A	05/26	WAM

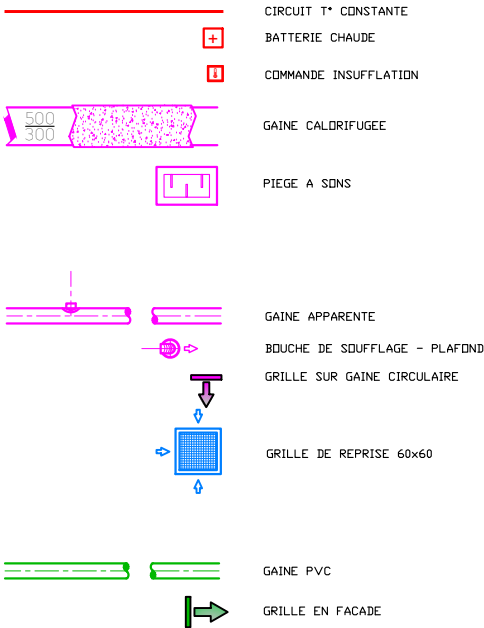

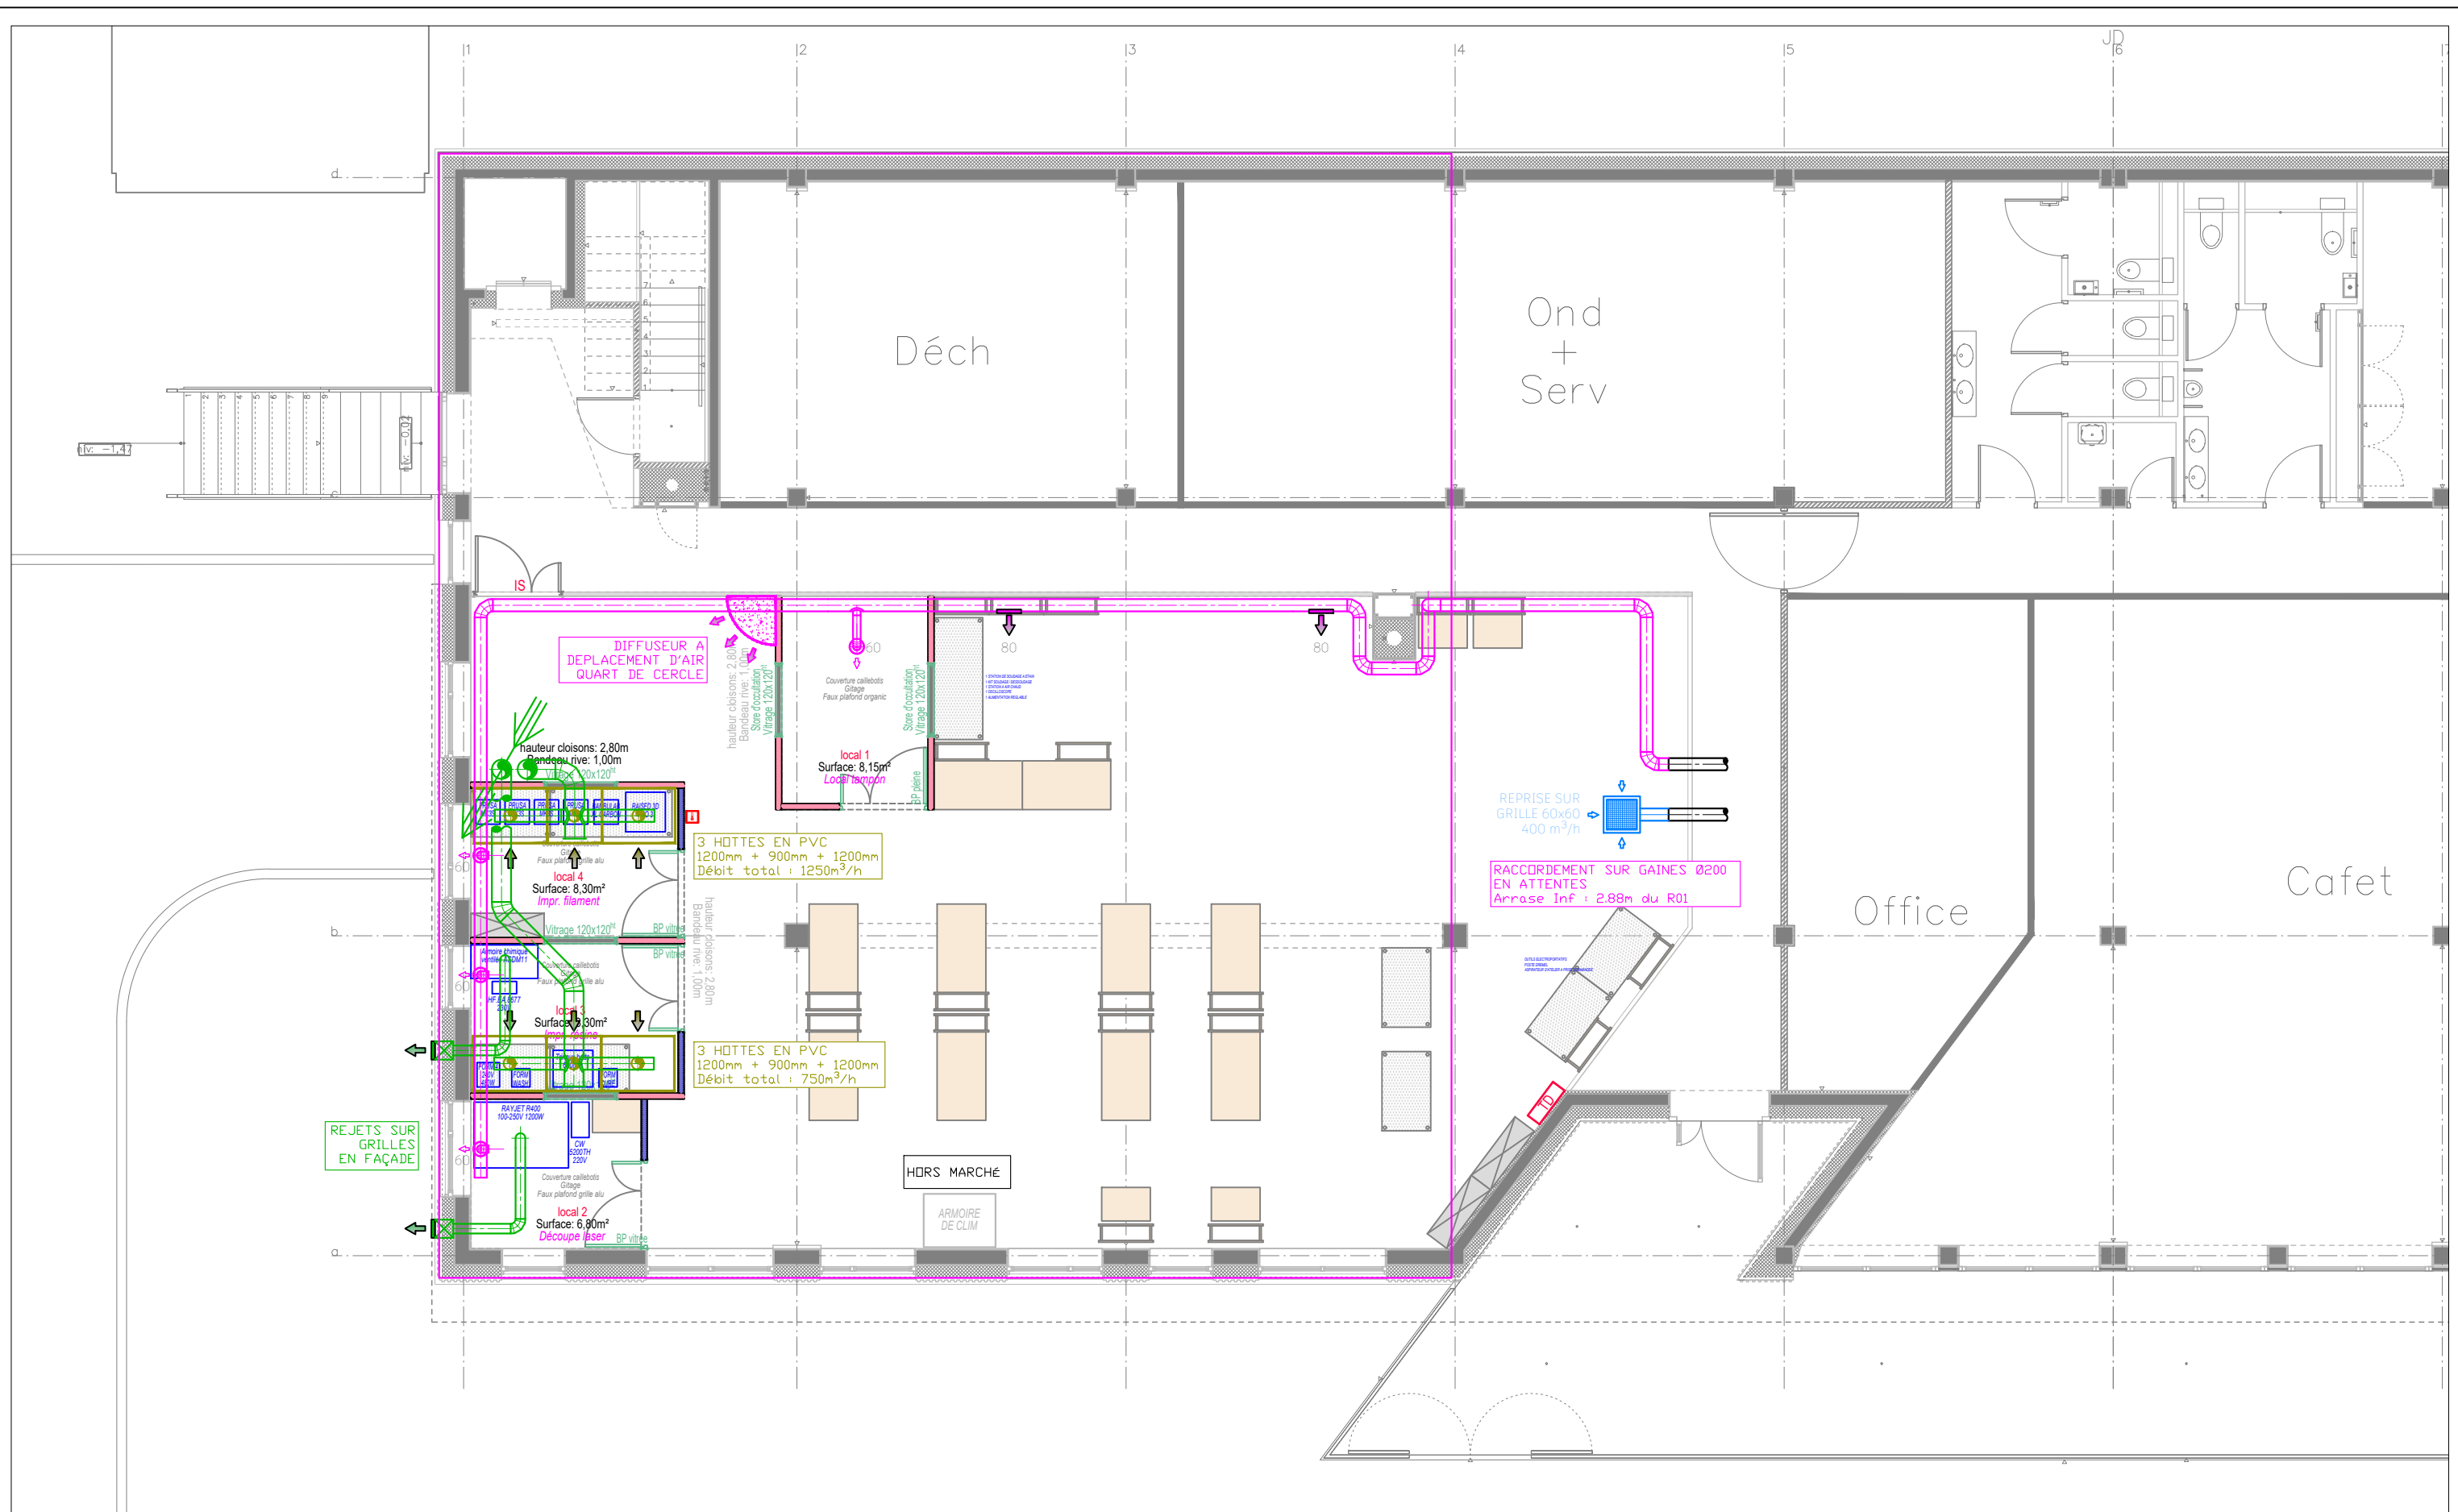




SIRETEC INGENIERIE
60, Avenue Clément ADER
59118 WAMBRECHIES
03 20 05 10 45


INRIA - VILLENEUVE D'ASCQ


Aménagement intérieur de l'espace BRICO LAB

Rez-de-chaussée - Vue d'ensemble

N°DOC	01
PHASE	PRO
DATE	MAI 2026
ECH	1.100e

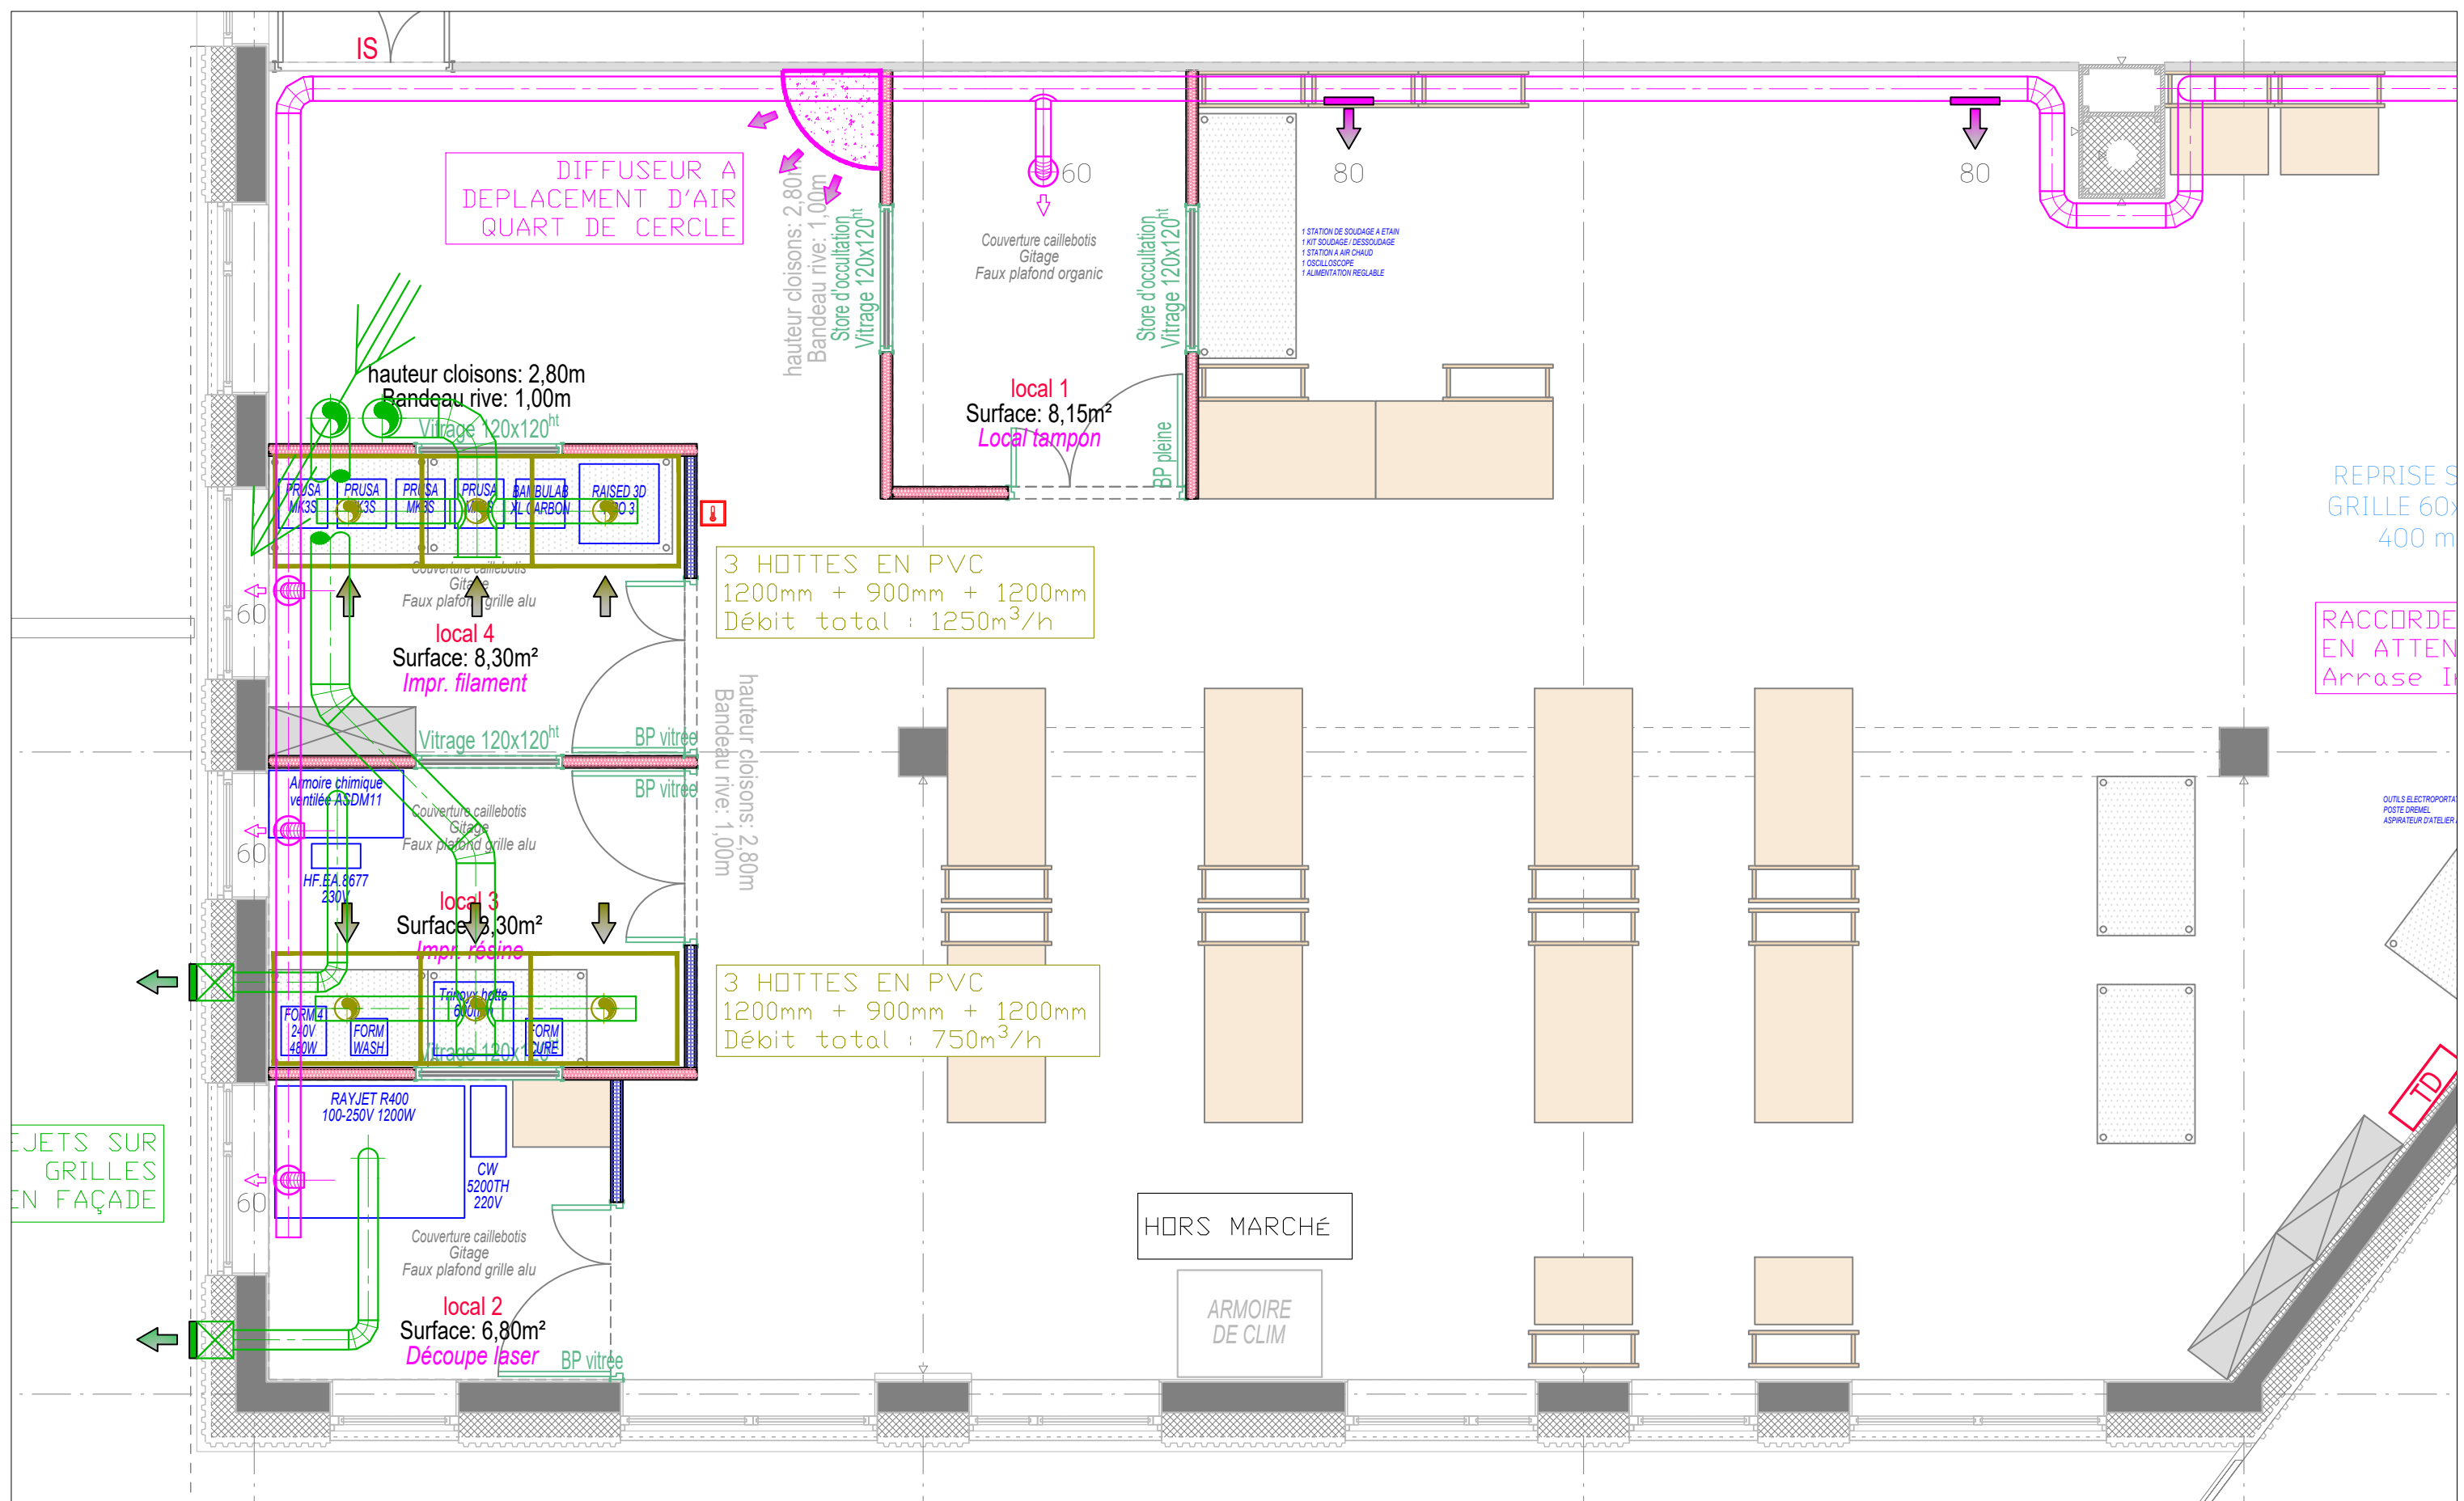

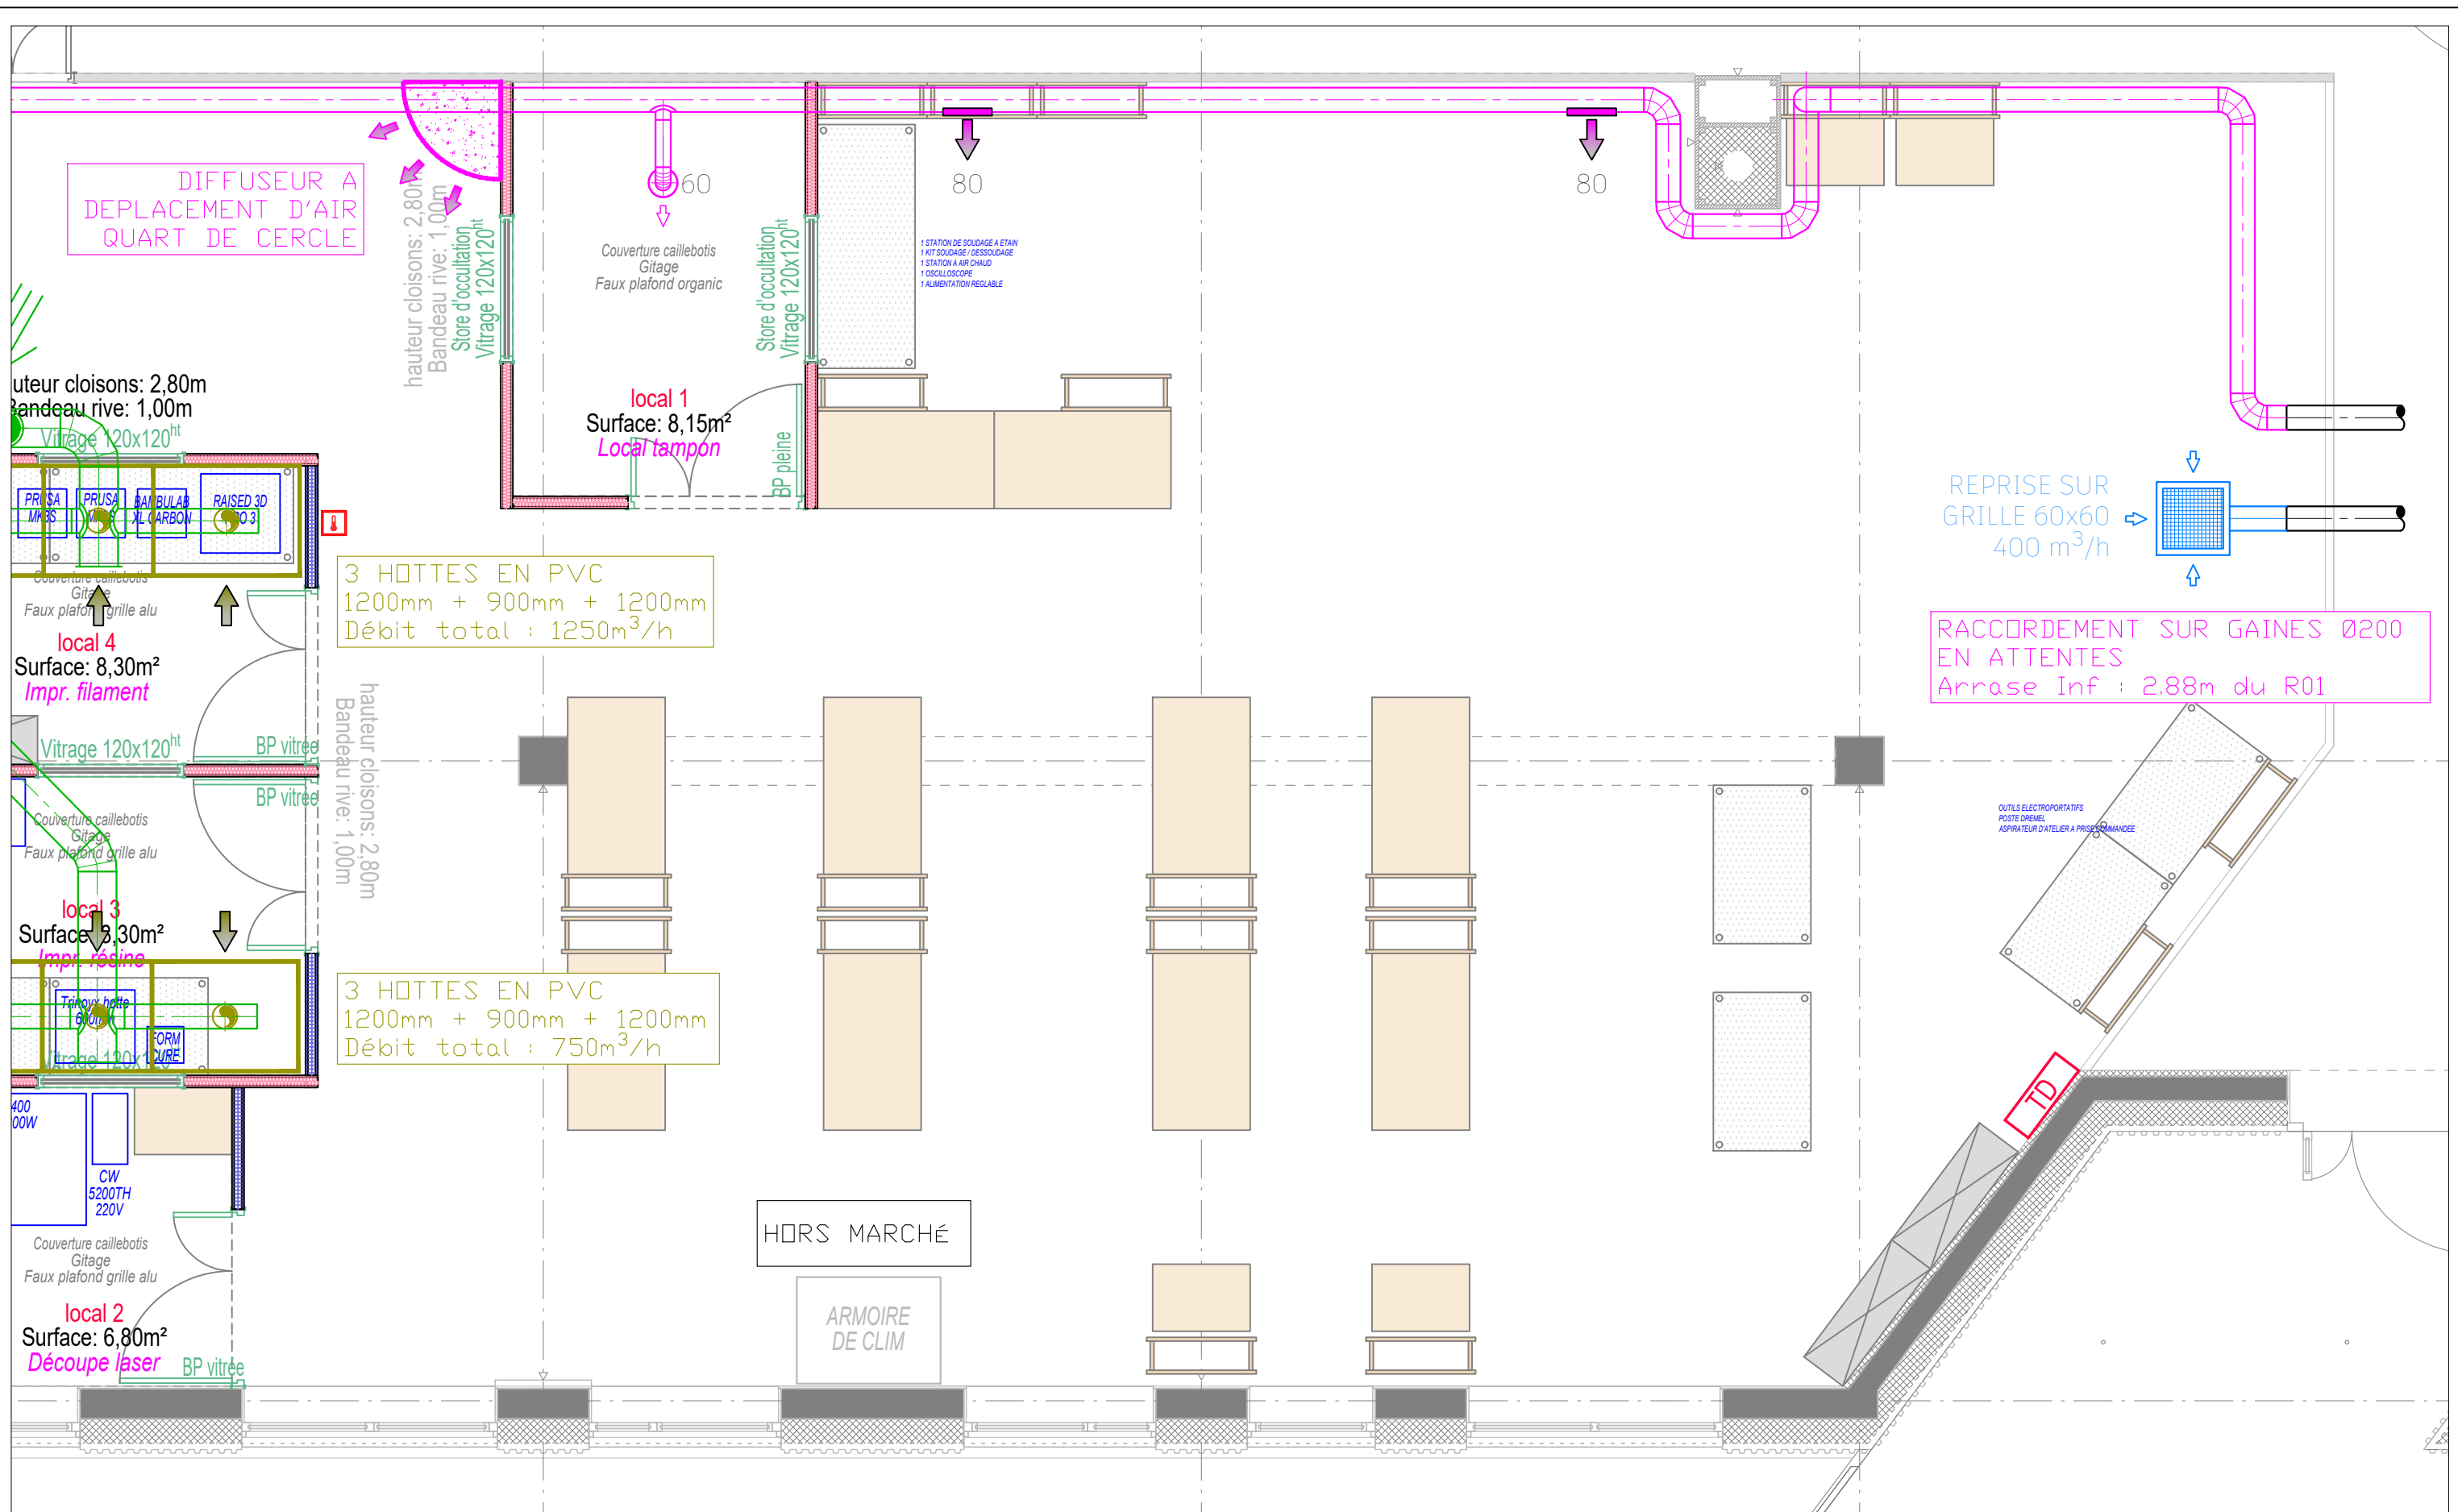

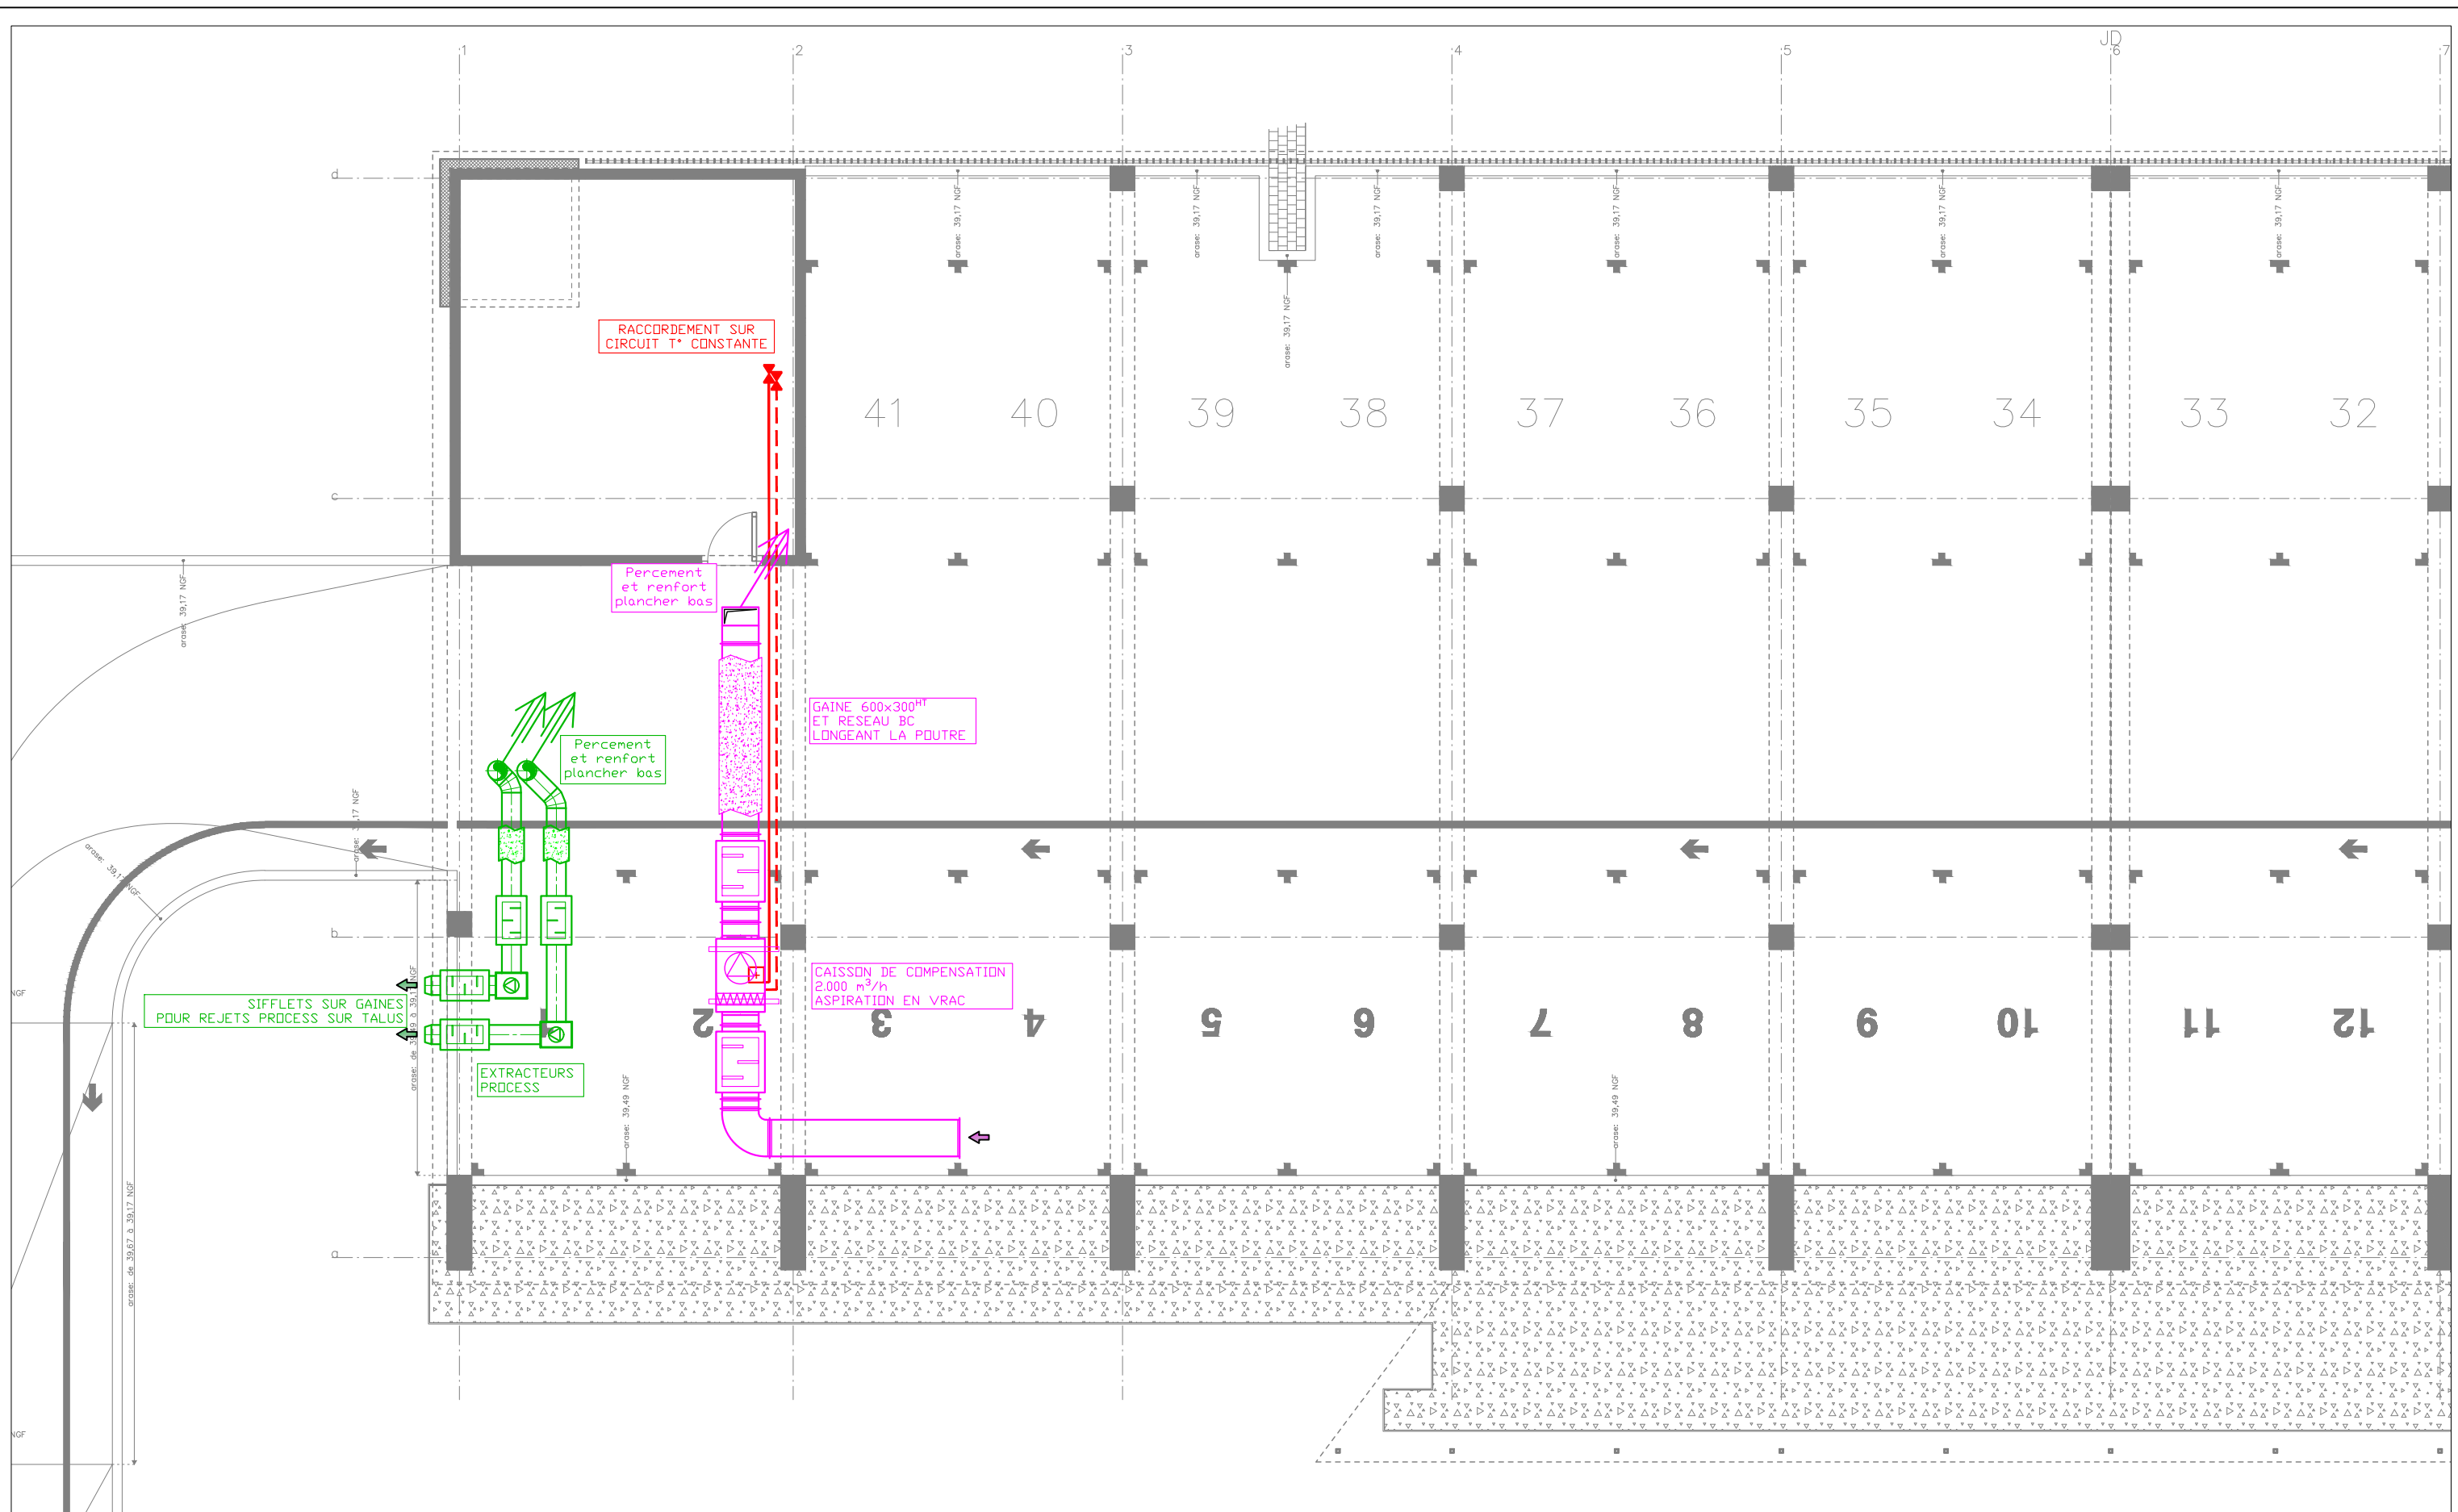

SIRETEC INGENIERIE
60, Avenue Clément ADER
59118 WAMBRECHIES
03 20 05 10 45

INRIA - VILLENEUVE D'ASCQ
Aménagement intérieur de l'espace BRICO LAB
Sous-sol

N°DOC	04
PHASE	PRO
DATE	MAI 2026
ECH	1.100e