

Faber

Rénovation énergétique du bâtiment H
Campus Villejean - BL1

Bibliothèque universitaire - Place du recteur Henri Le Moal - 35000 Rennes

ARCHITECTE MANDATAIRE

faber
35, Boulevard de la Liberté
35220 Châteaubourg
02 99 74 49 92
contact@faber-archi

MAÎTRISE D'OUVRAGE

Université Rennes 2
Place du recteur Henri Le Moal
35000 Rennes

BUREAU DE CONTRÔLE

Dekra
Imm. Sémiramis 1 - Allée du
Communal - ZA de la Hallerais
35700 Vern-sur-Seiche
02 99 66 72 00
christophe.leger@dekra.com

COORDINATEUR SPS

Cobati
ZA du Hil - 19, rue des Bintlains
35230 Noyal Châtillon Sur Seiche
06 31 52 82 72
contact35@cobati.com

BET FLUIDE

Thalem
14, rue du Champ Niguel
35170 Bruz
02 99 05 30 10
thalem@thalem-ing.fr

BET STRUCTURE

Ares Concept
84, rue Nationale
35650 Le Rheu
02 99 67 73 50
contact@aresconcept.fr

BET ACOUSTIQUE

Acoustibel
22, rue de Turge
35110 Chavagne
02 99 64 30 28
rennes@acoustibel.fr

DCE

03.3

Plan RDC H100 - Démolition

N° Dossier : 3366


1/100

Architecte : P. ANCELIN Dessinateur : T. REGARDIN Économiste : B. GARDIN


Indice A

12/05/2026

Première diffusion

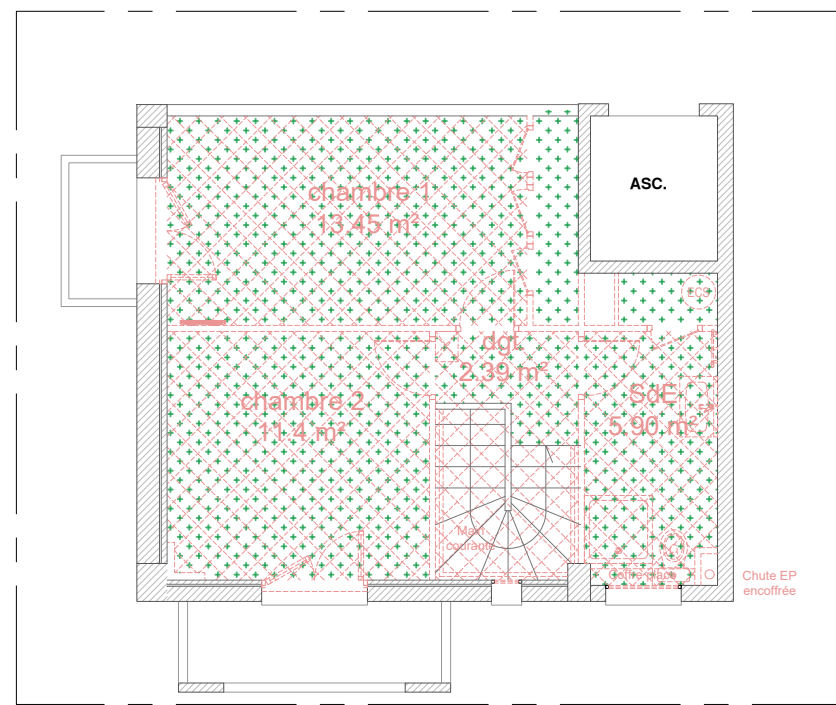

Mezzanine C - Logement de fonction BL1 - Projet

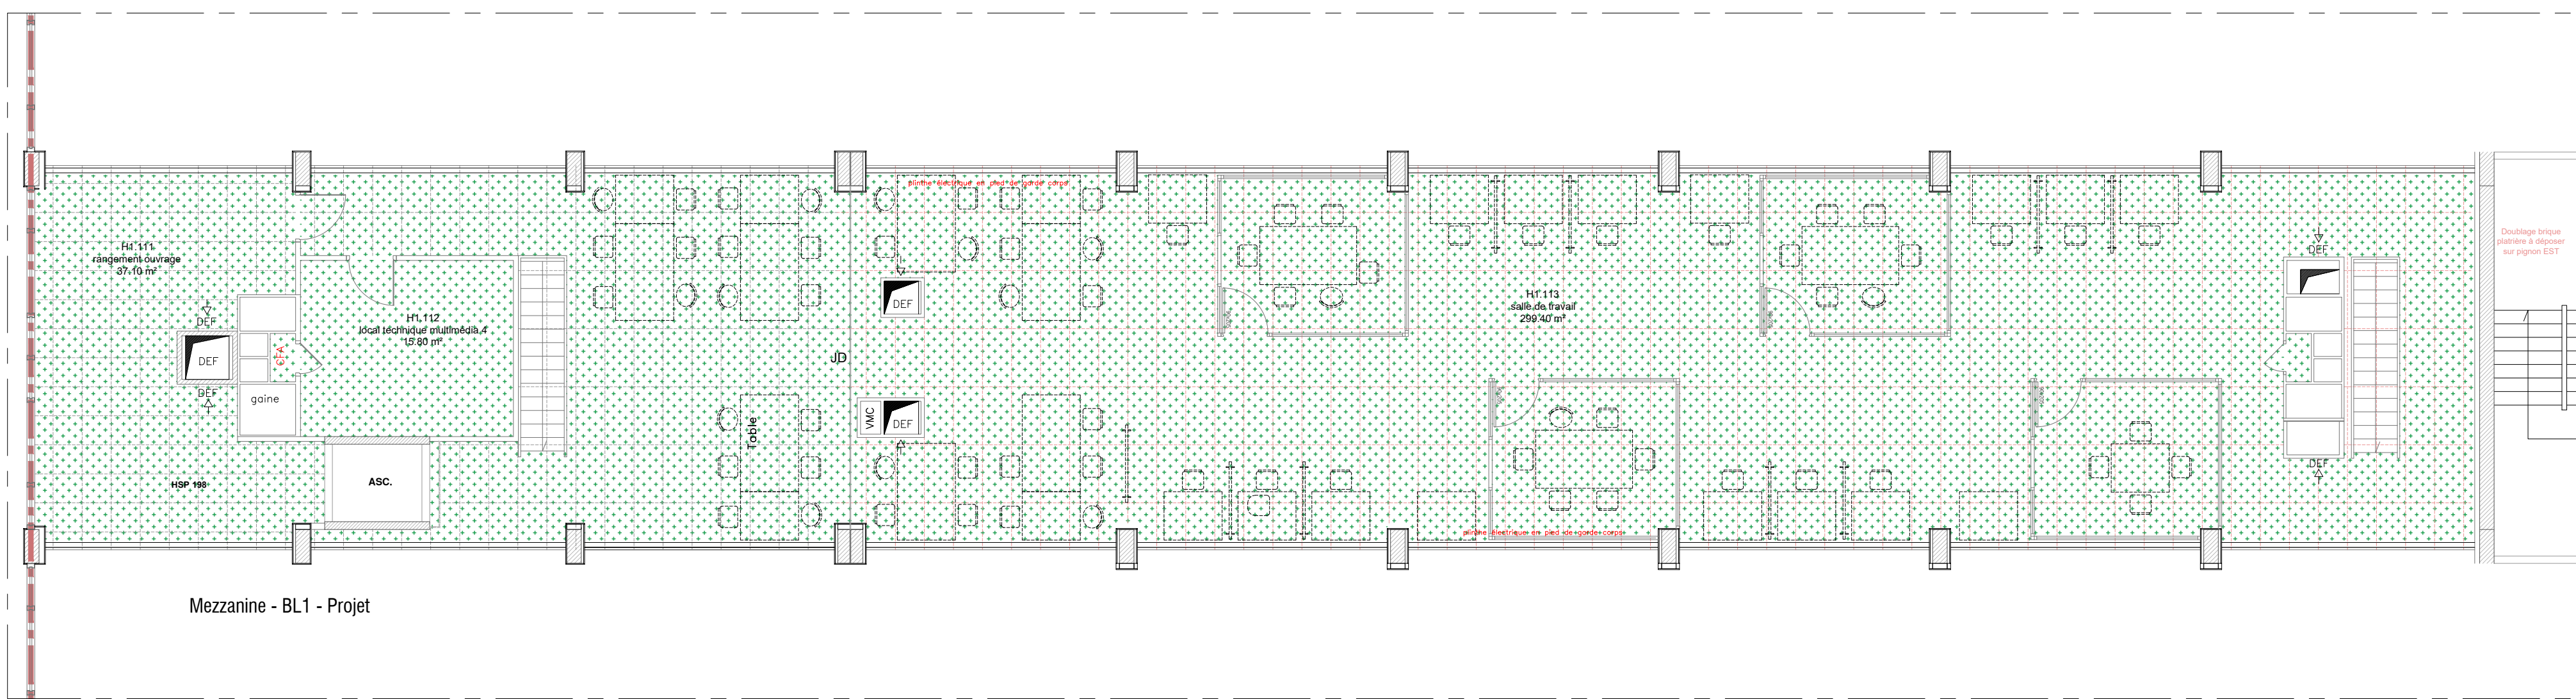

Mezzanine - BL1 - Projet

LEGENDE DEPOSE DE PLAFONDS EXISTANTS

- Depose faux plafond suspendu (60x60 ou 60x120)
- Depose plafond placo suspendu

LEGENDE DEPOSE DE REVETEMENTS DE SOLS EXISTANTS

- Depose revêtement de sol

