

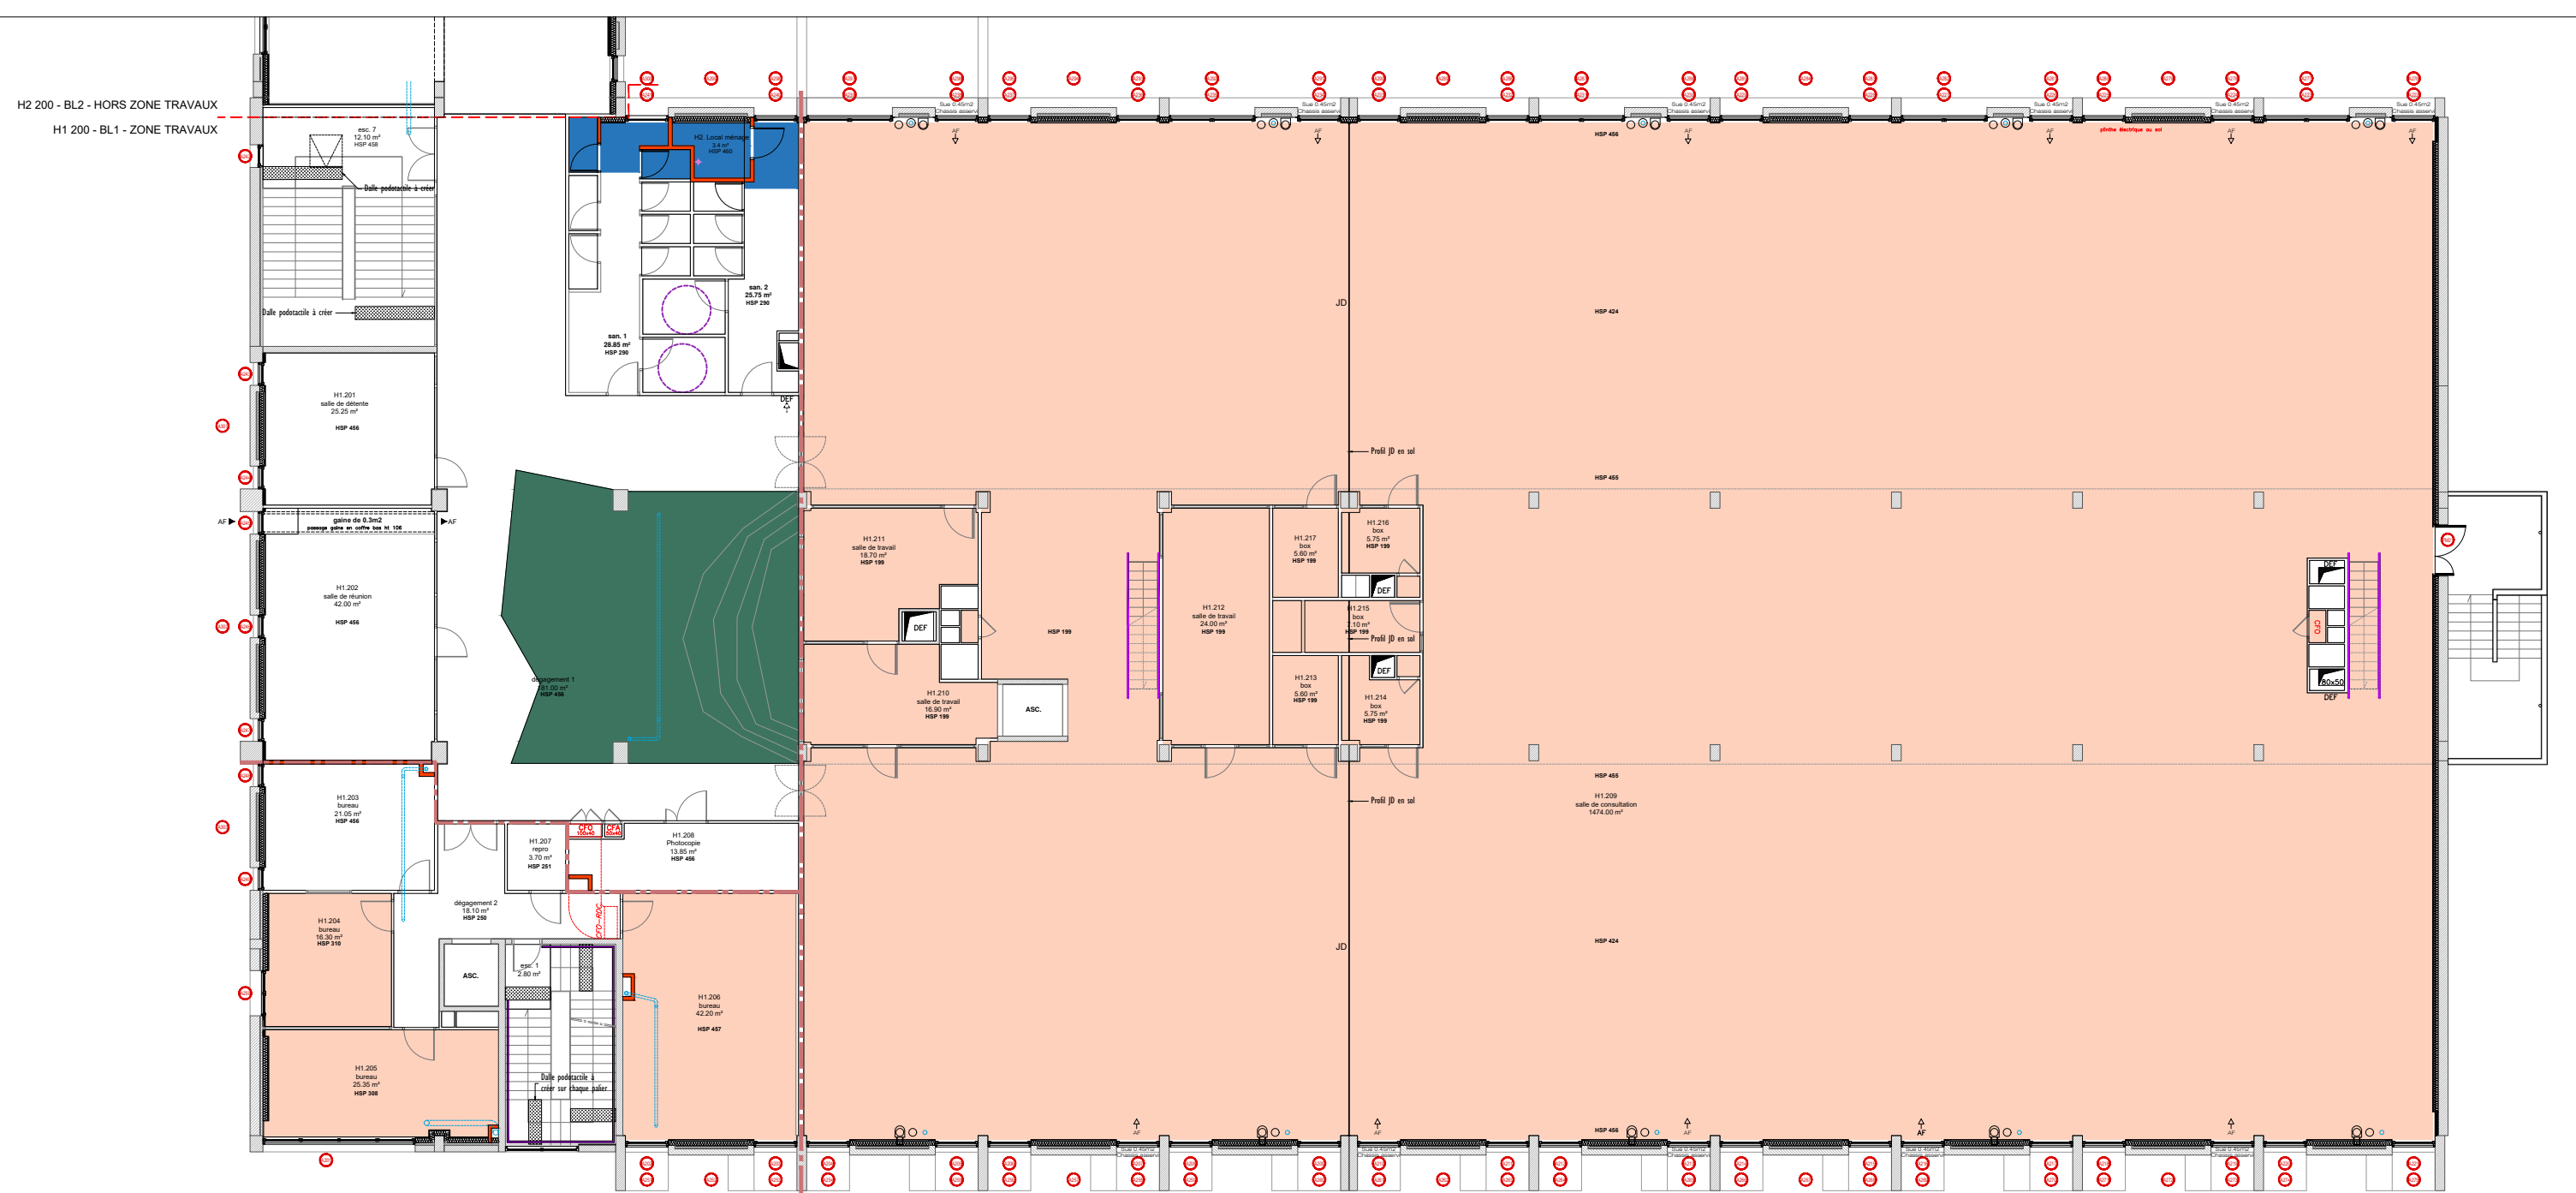


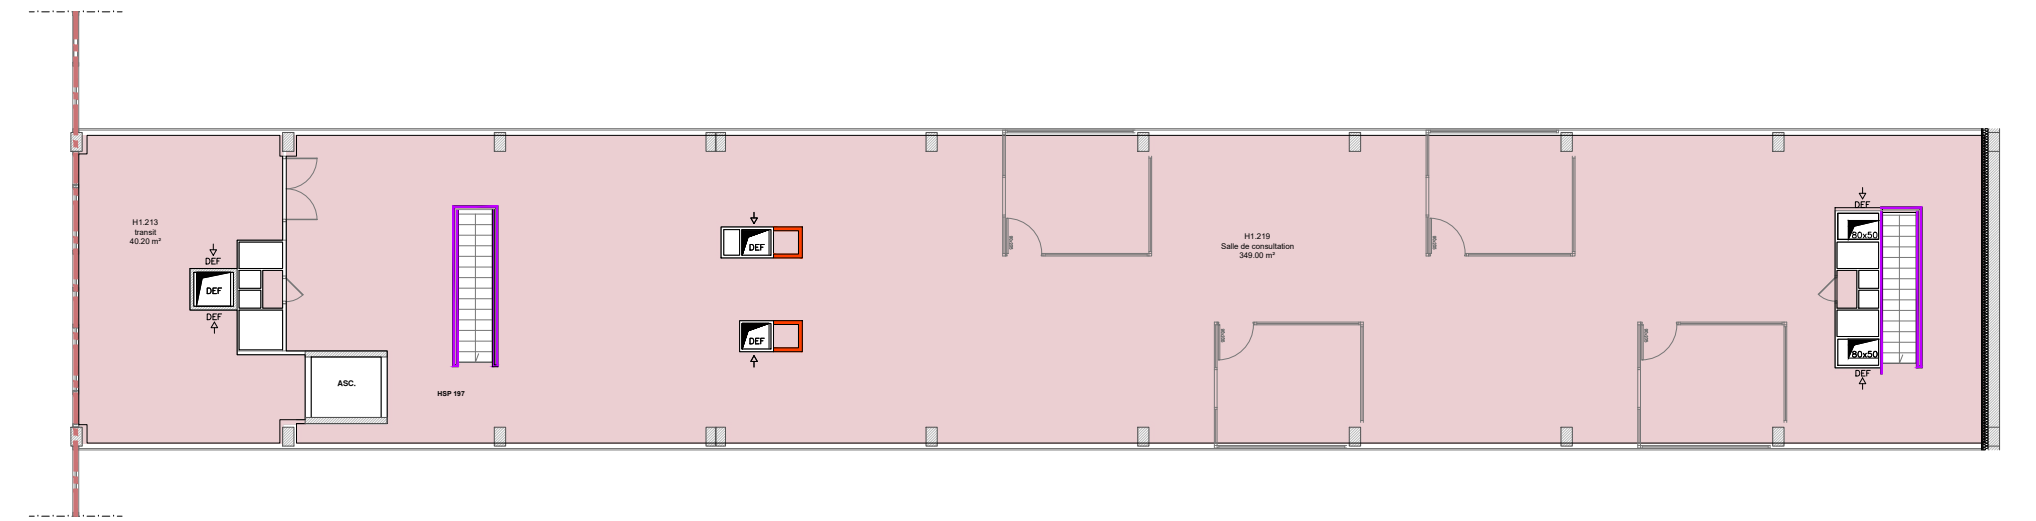

REVÊTEMENTS DE SOL

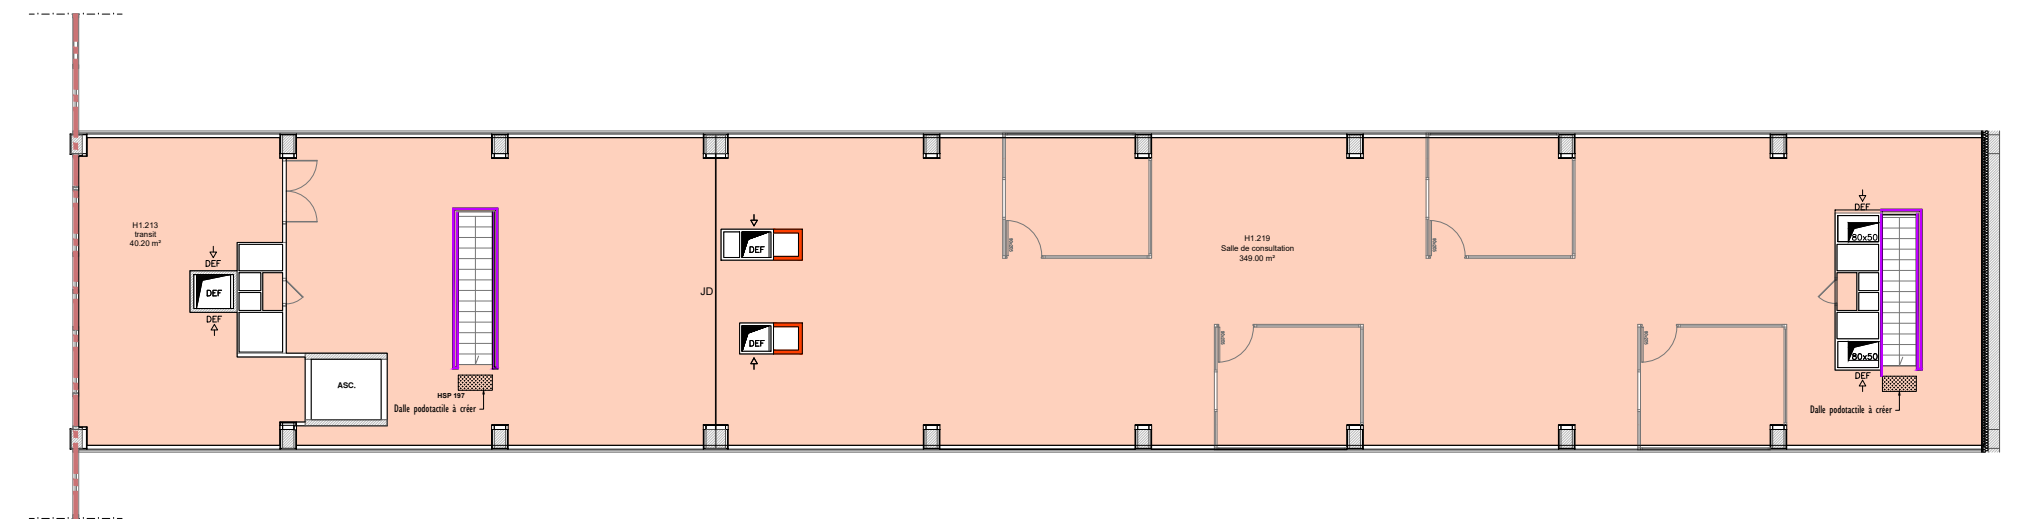

DCE	04.2	Plan R+1 H200 - sols et plafonds		
N° Dossier : 3366	1/200	Architecte : P. ANCELIN	Dessinateur : T. REGARDIN	Économiste : B. GARDIN
Indice A	12/05/2026	Première diffusion		