


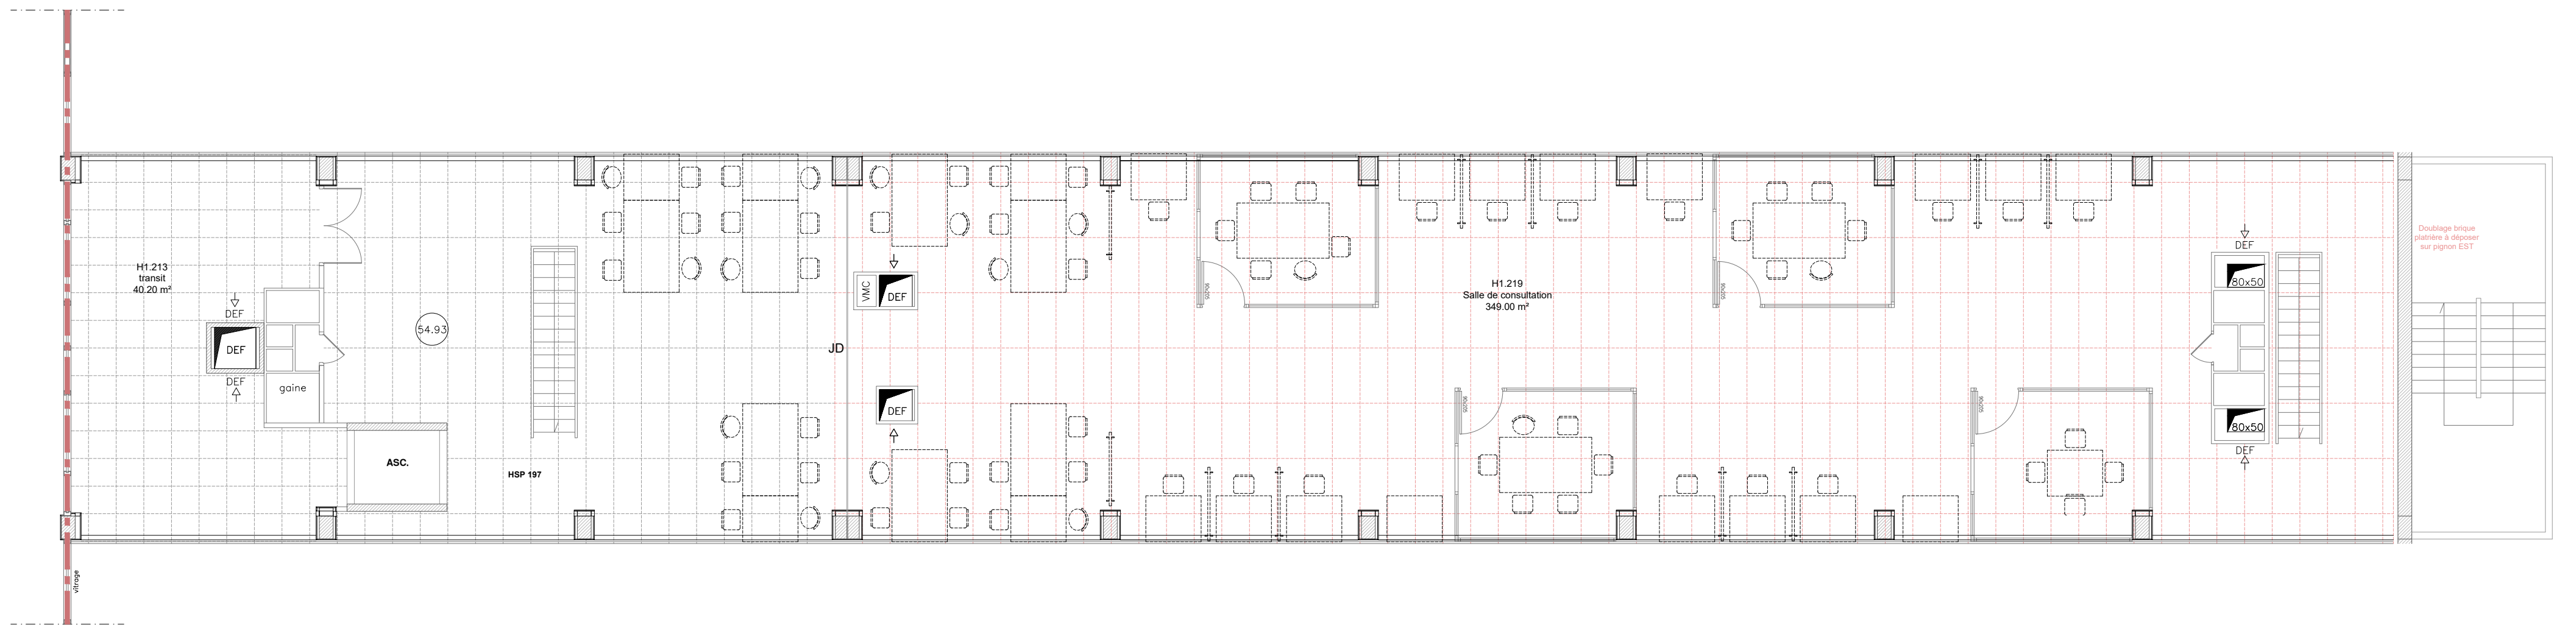

N° Dossier : 3366	1/100	Architecte : P. ANCELIN Dessinateur : T. REGARDIN Économiste : B. GARDIN
Indice A	12/05/2026	Première diffusion