



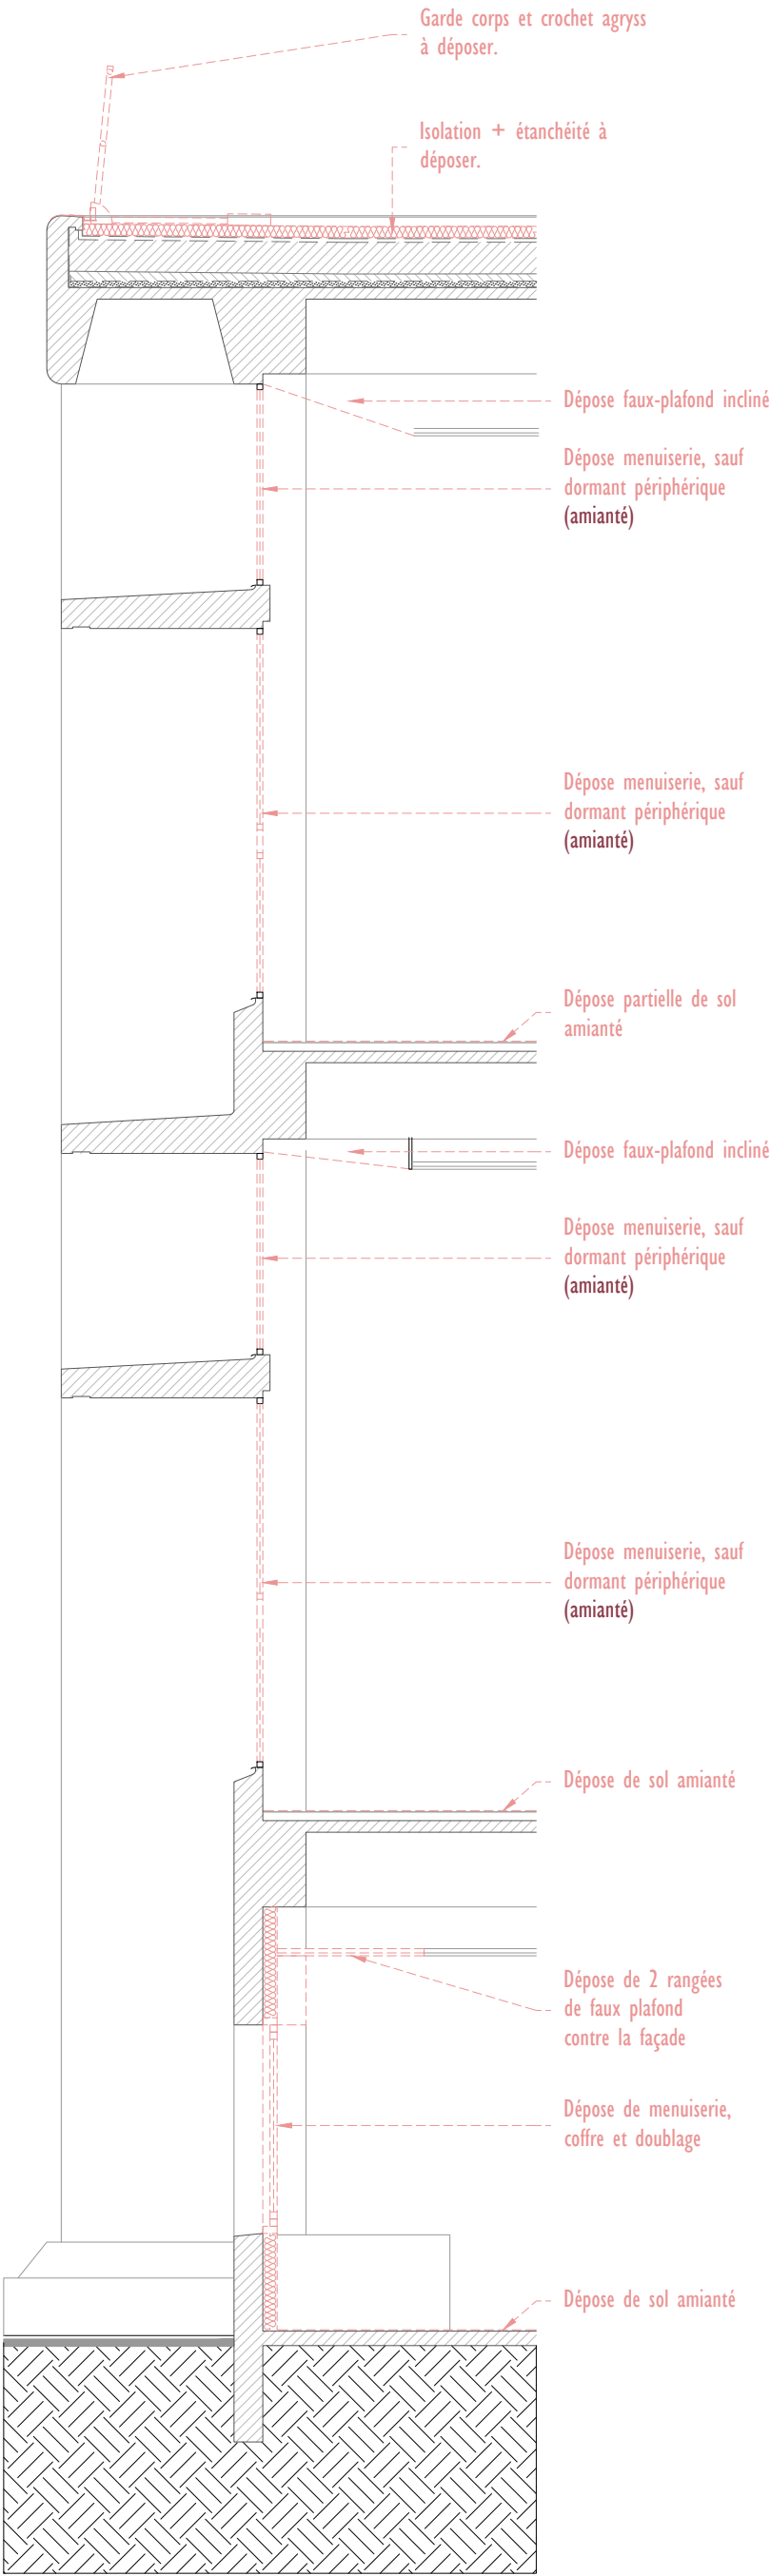


S1 - Démolition

Coupes type façade Sud - 1/50

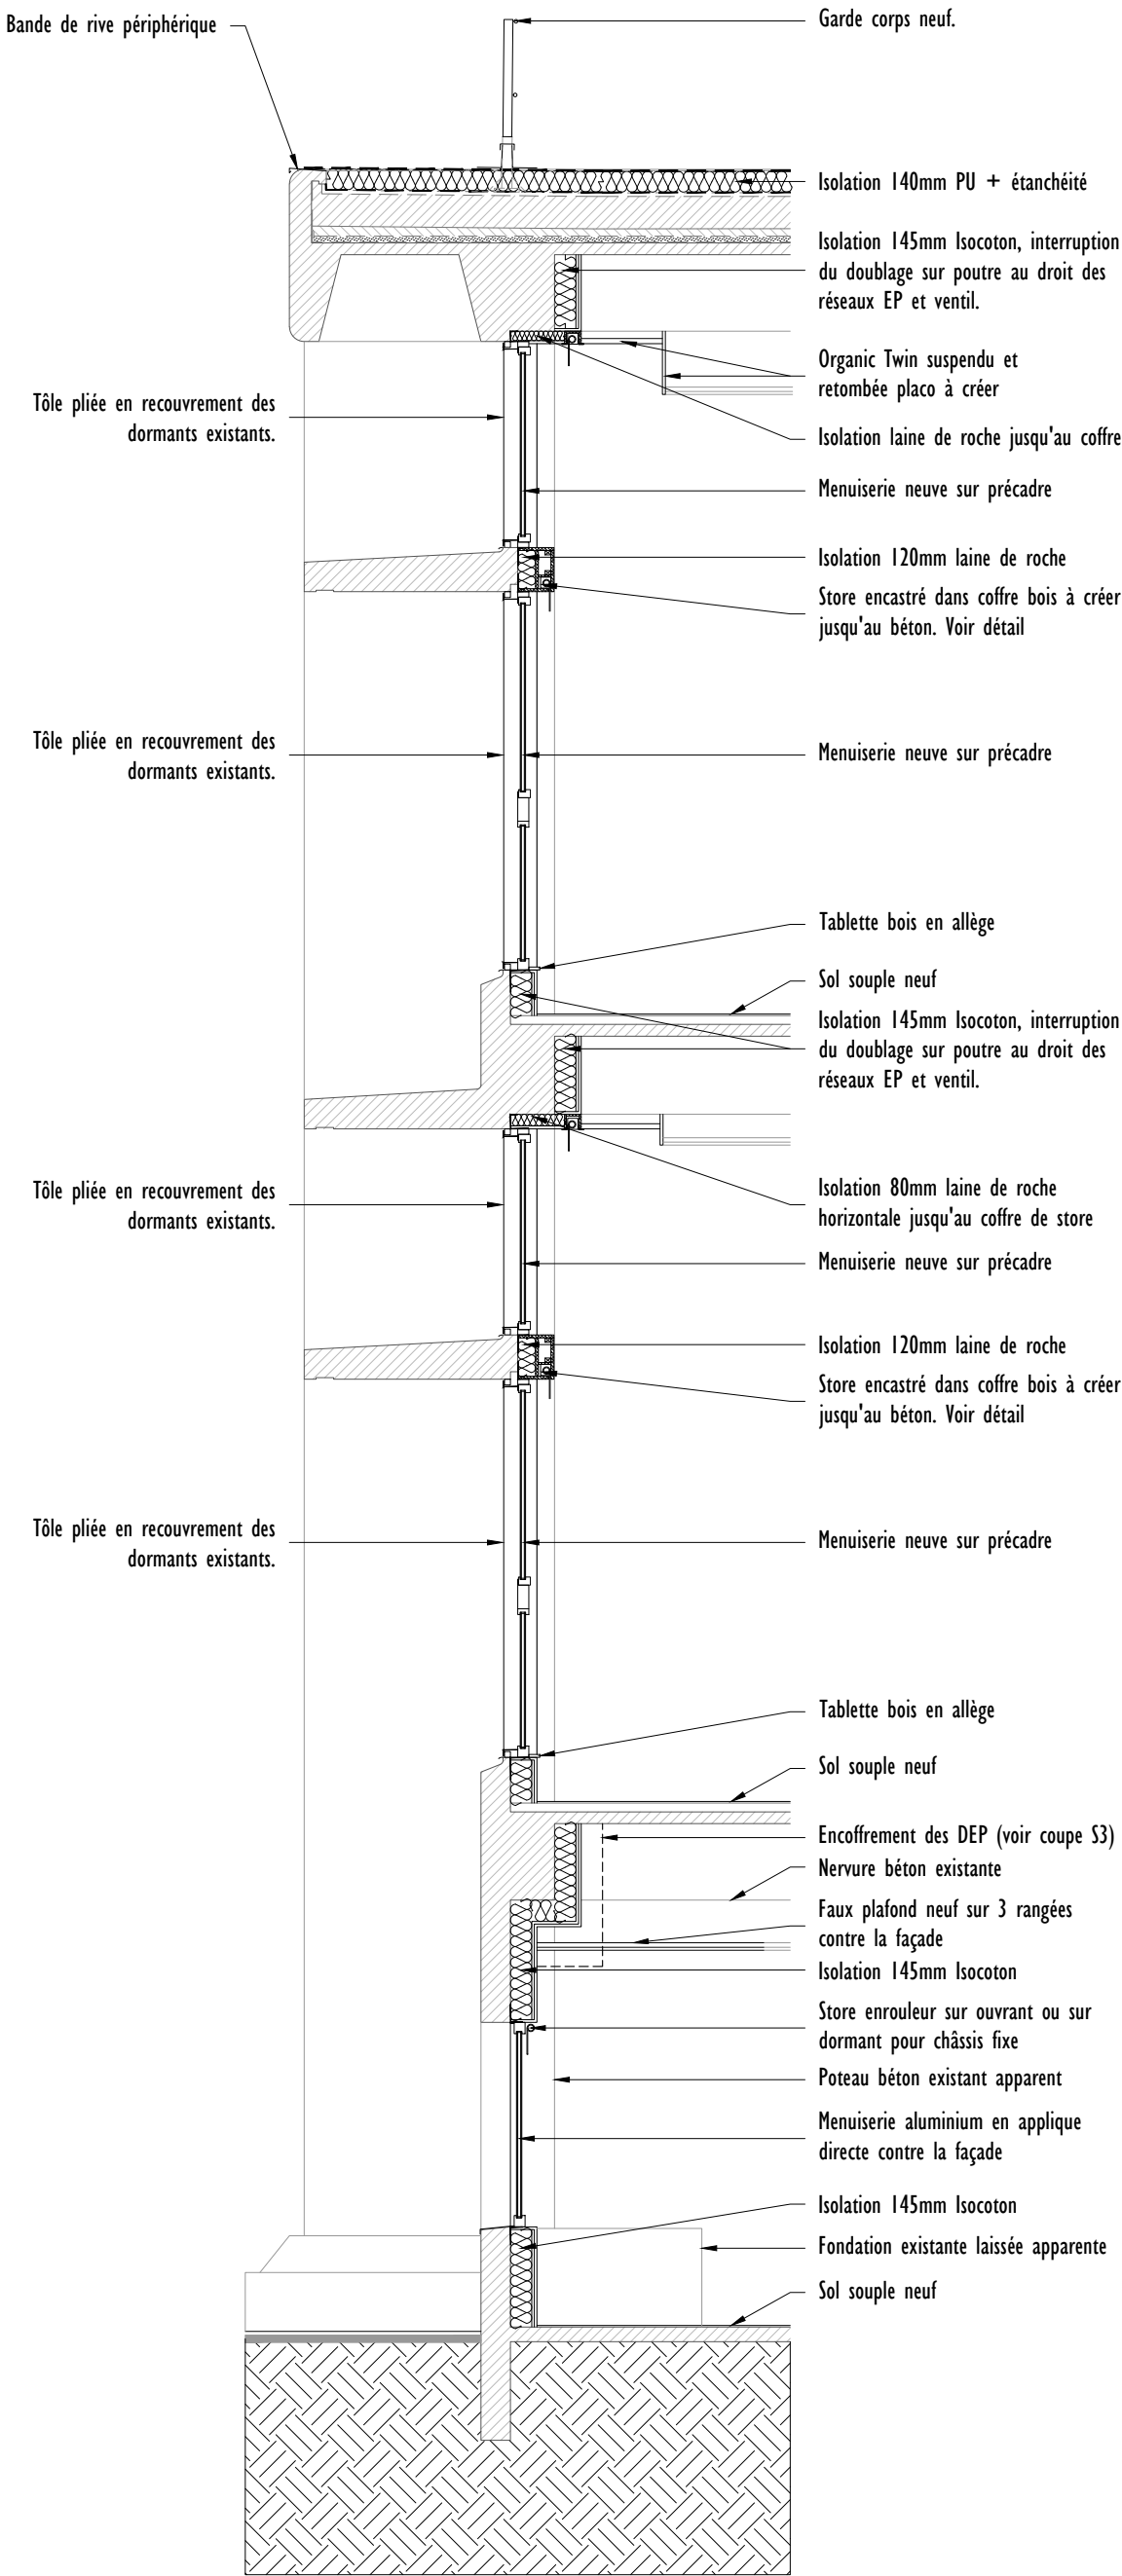


S1 - Projet

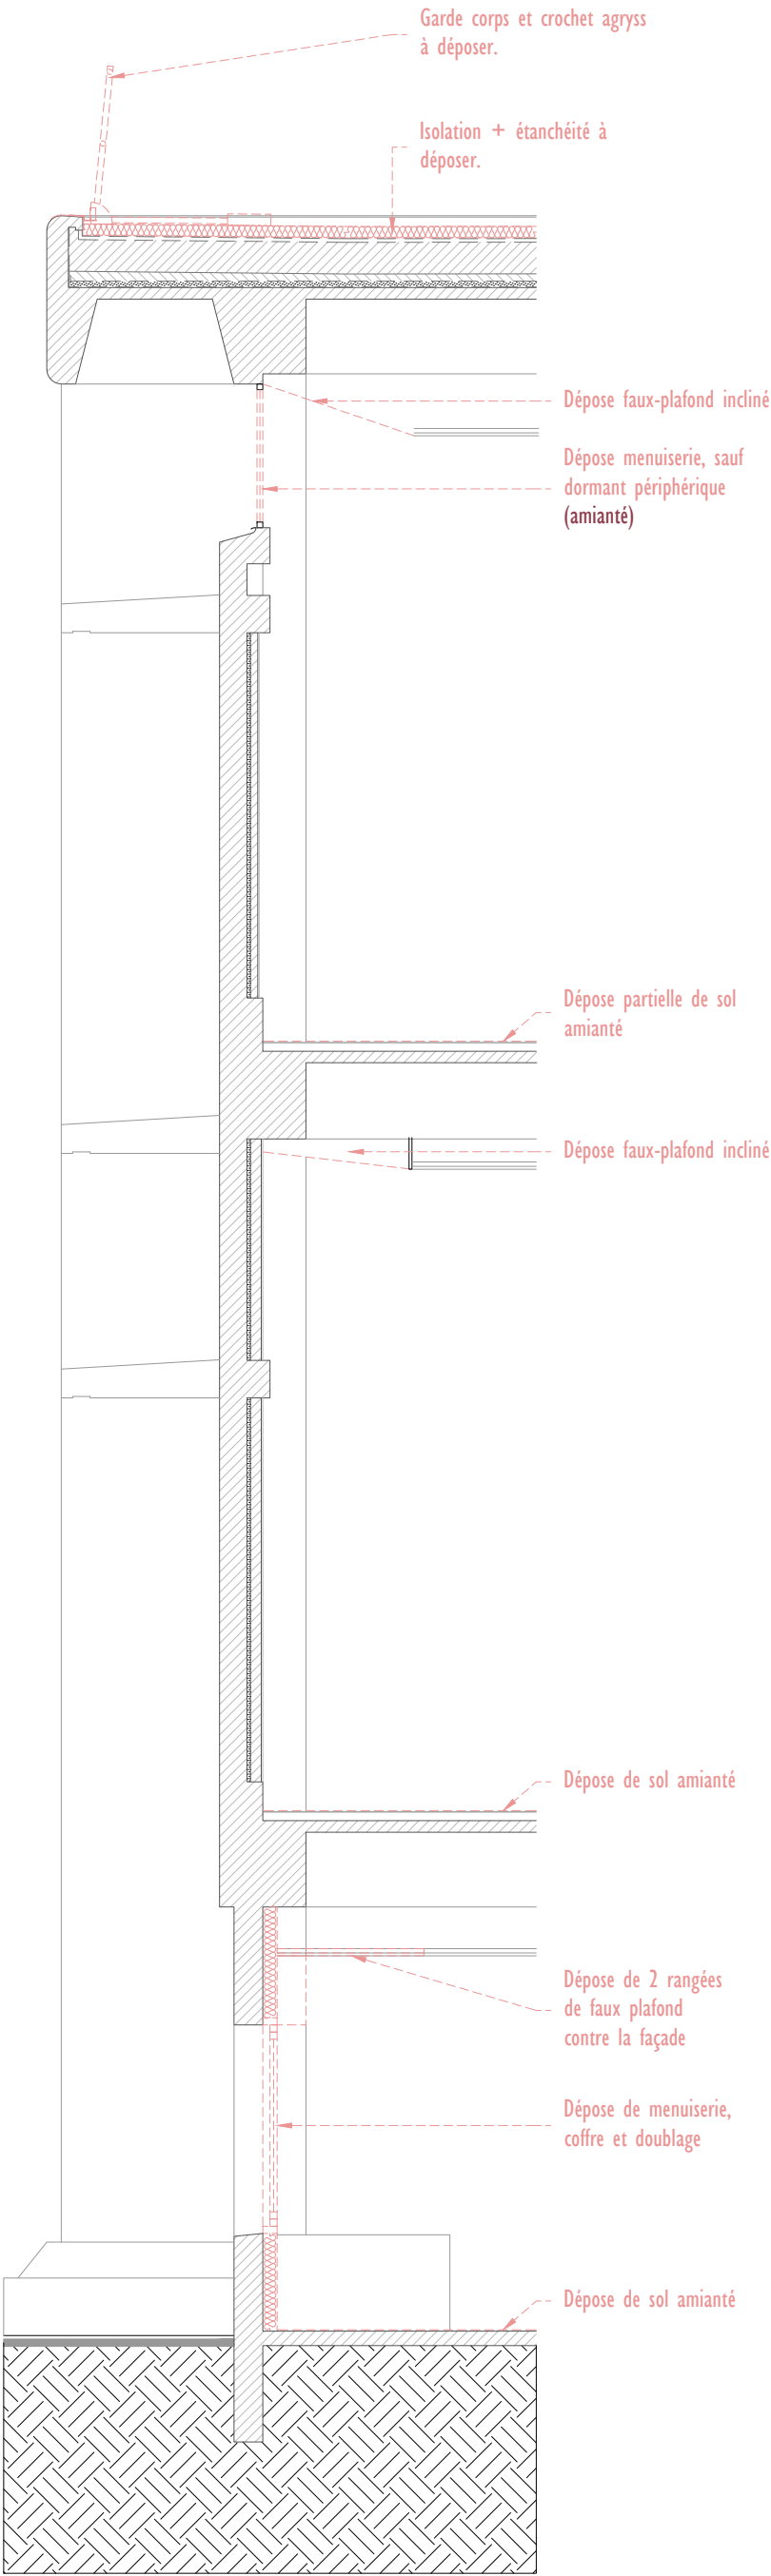


S2 - Démolition

Coupes type façade Sud - 1/50

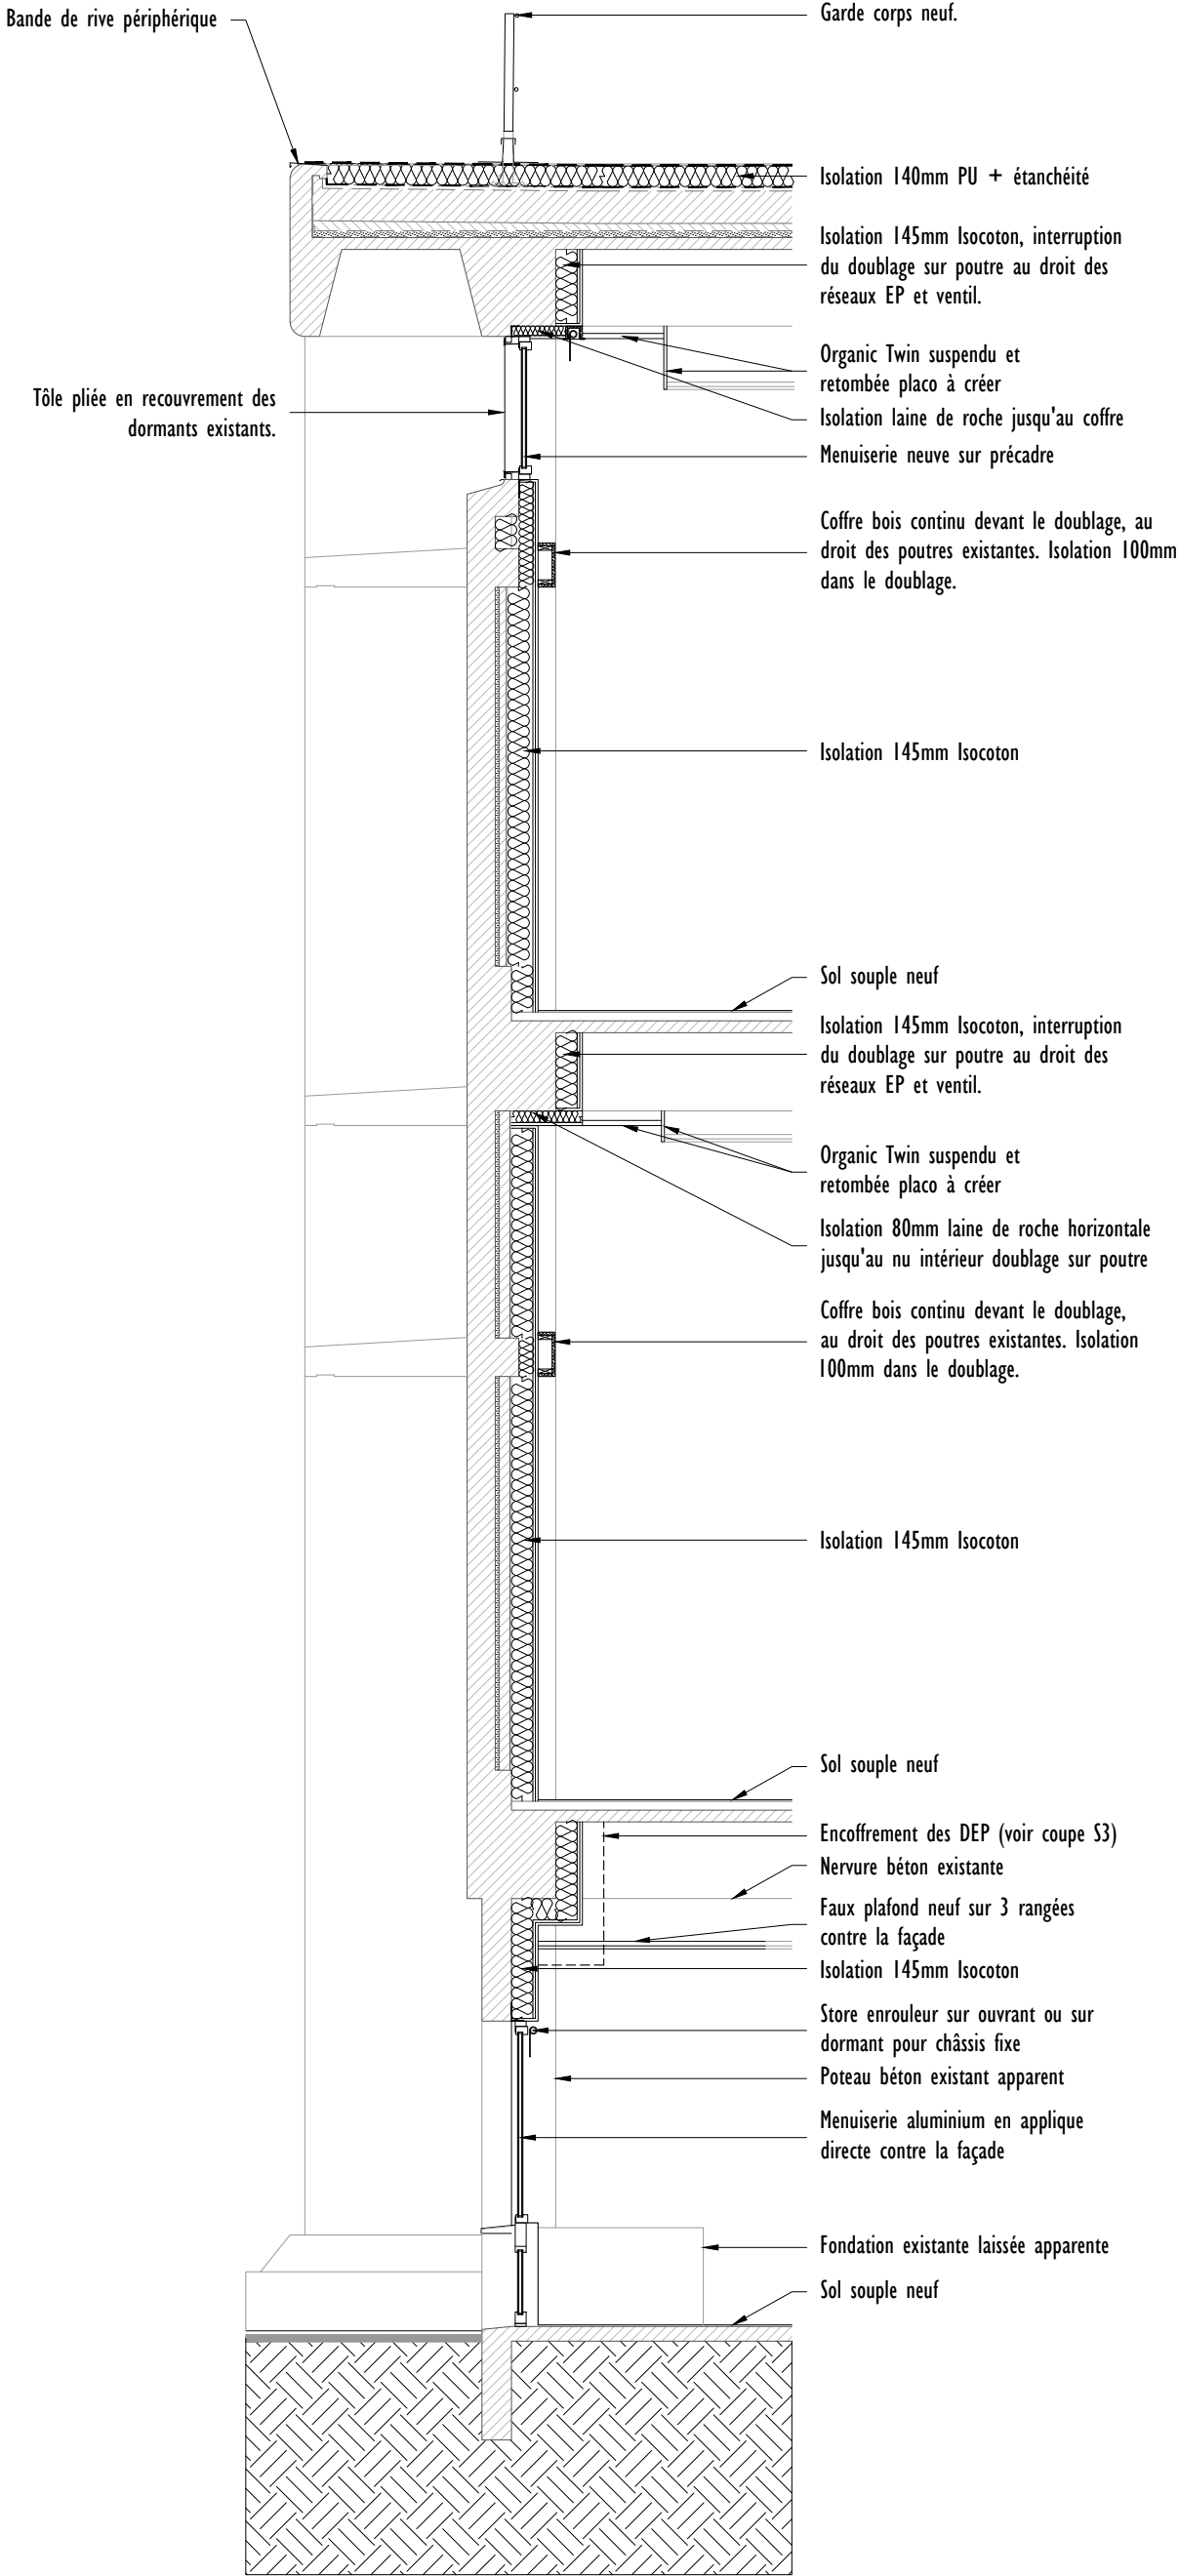


S2 - Projet

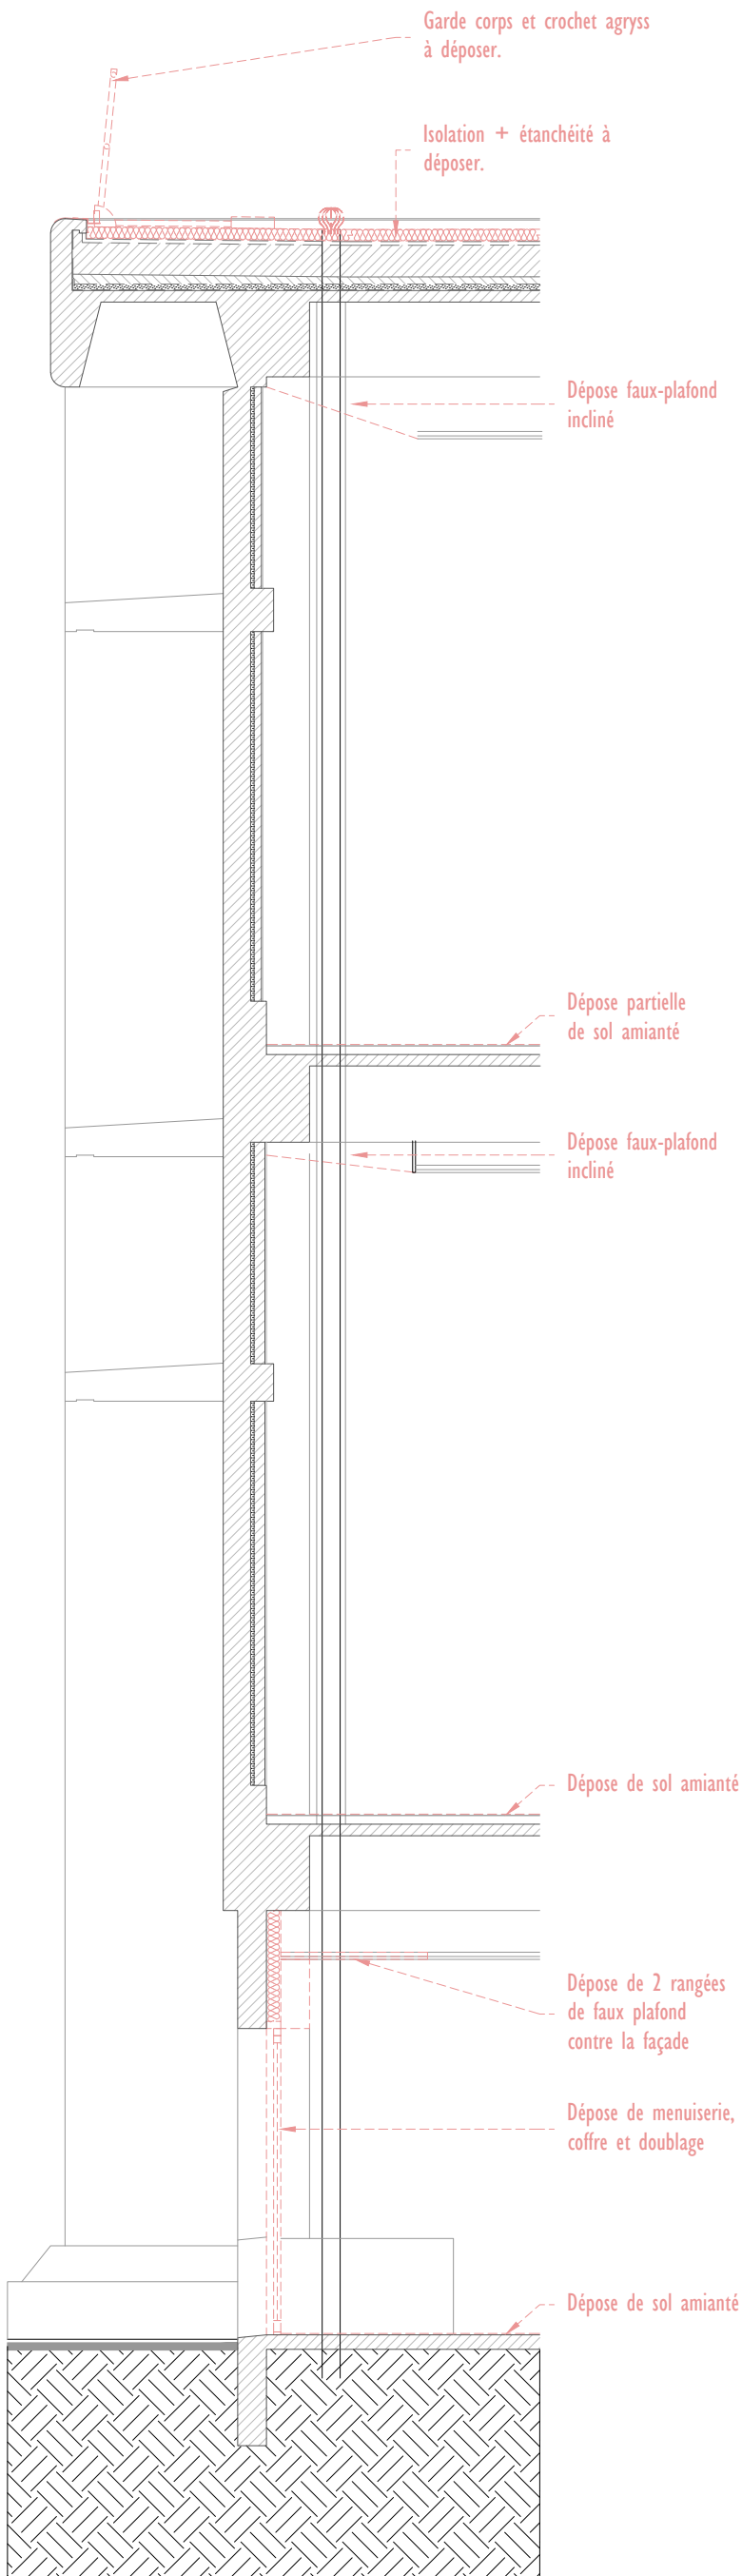

S3 - Démolition

Coupes type façade Sud - 1/50

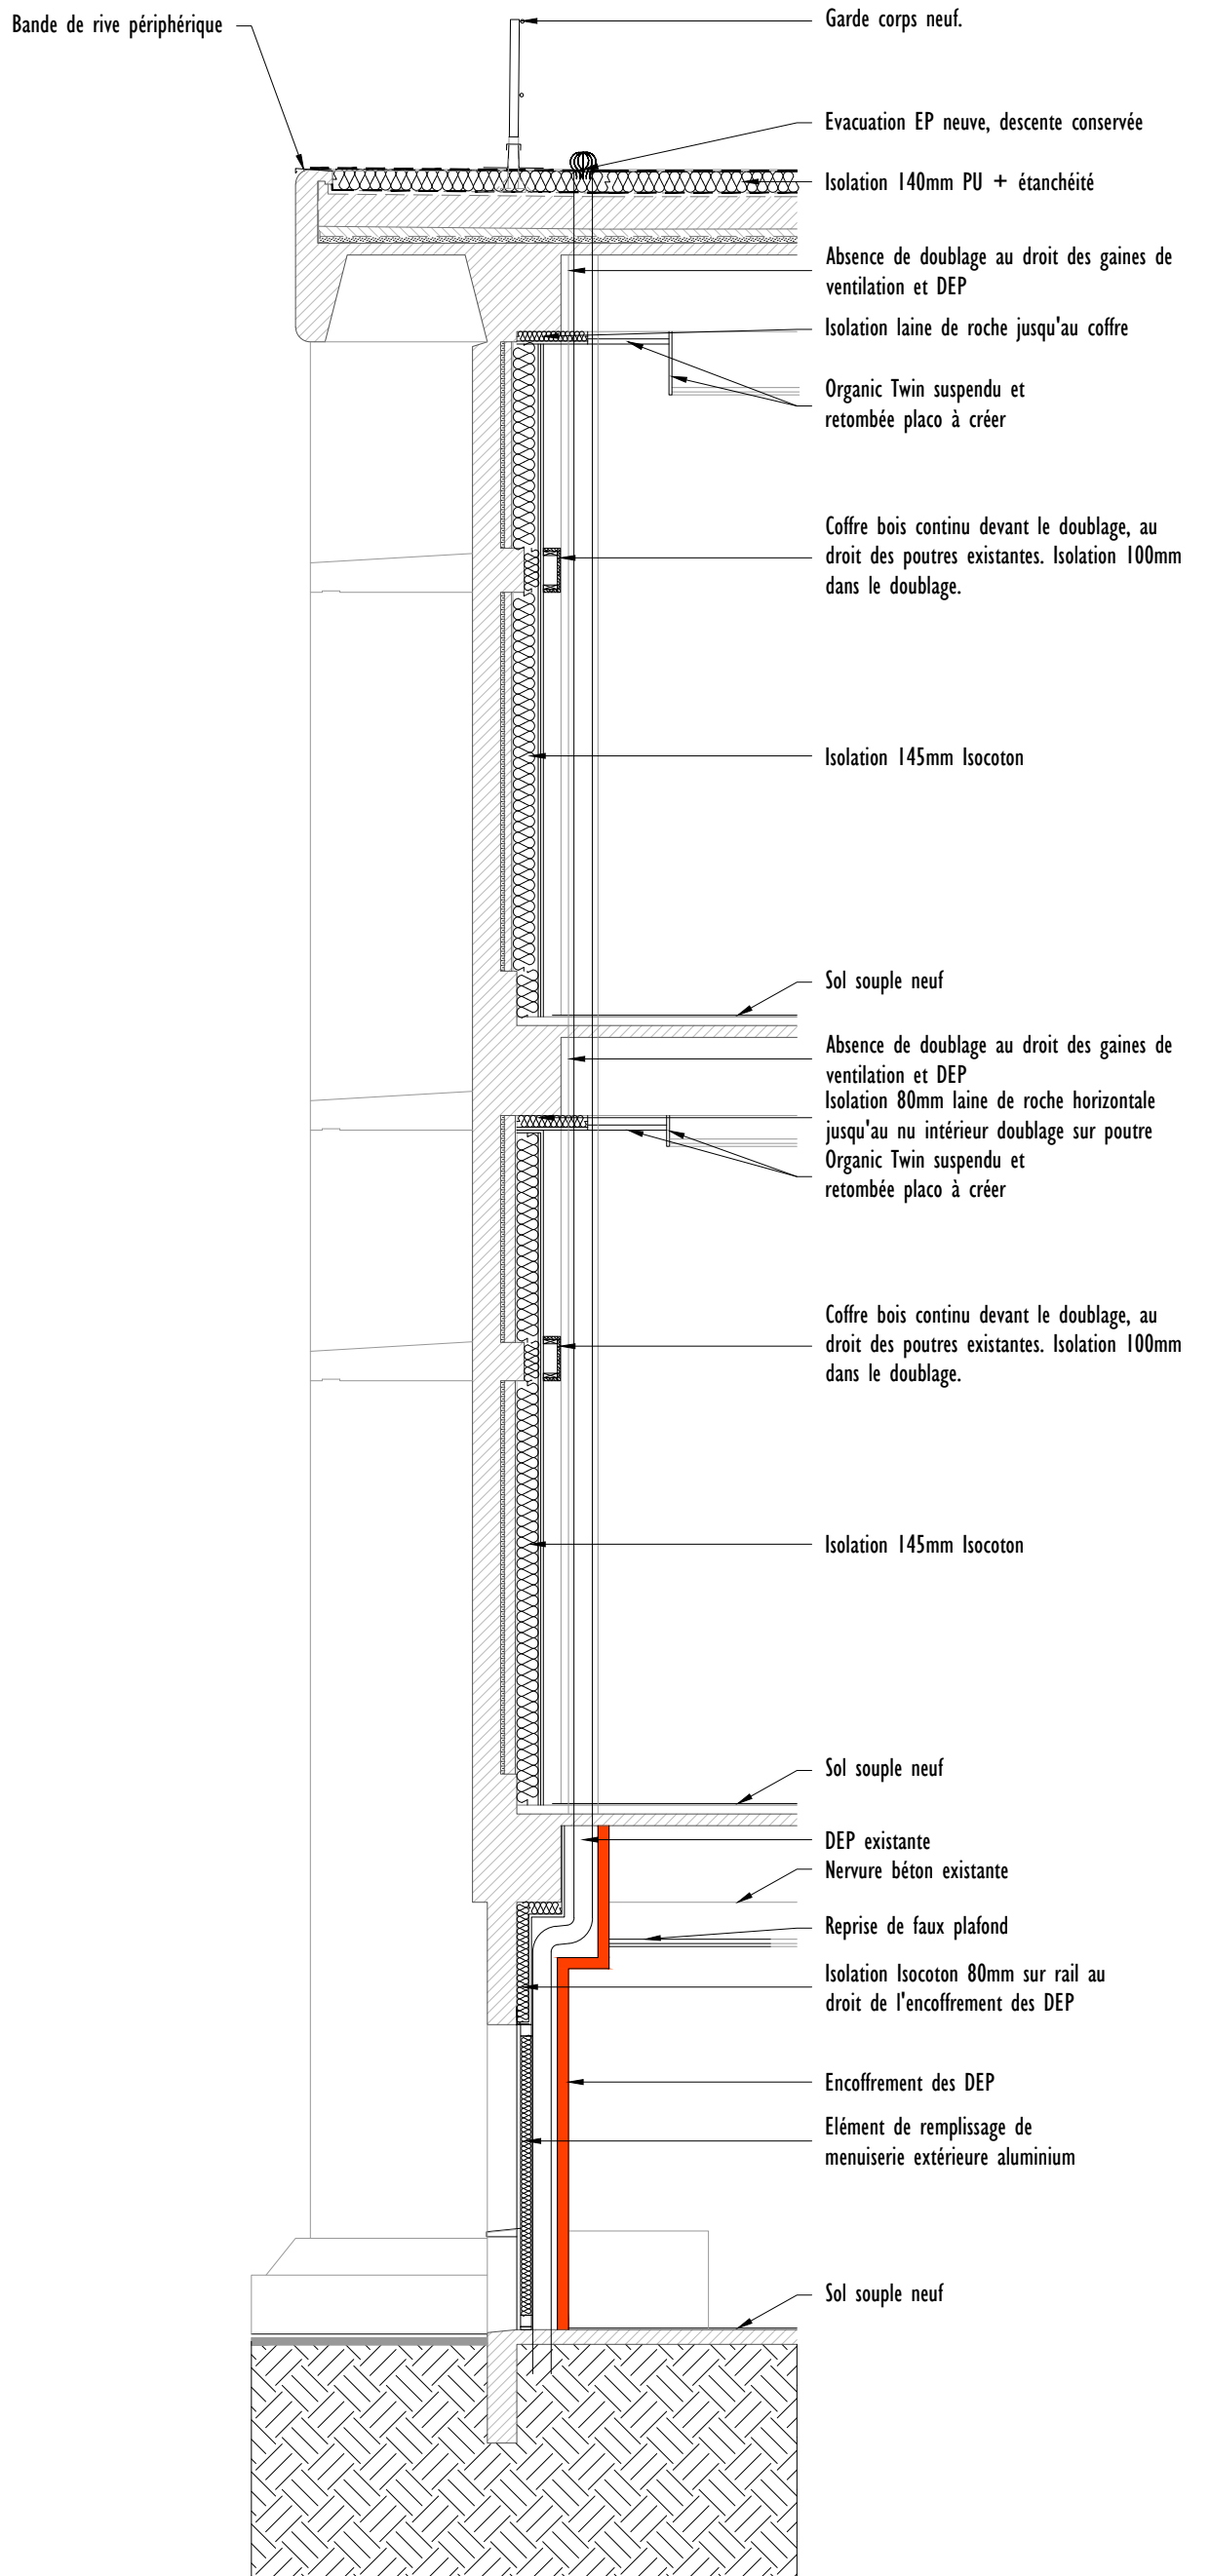

S3 - Projet