



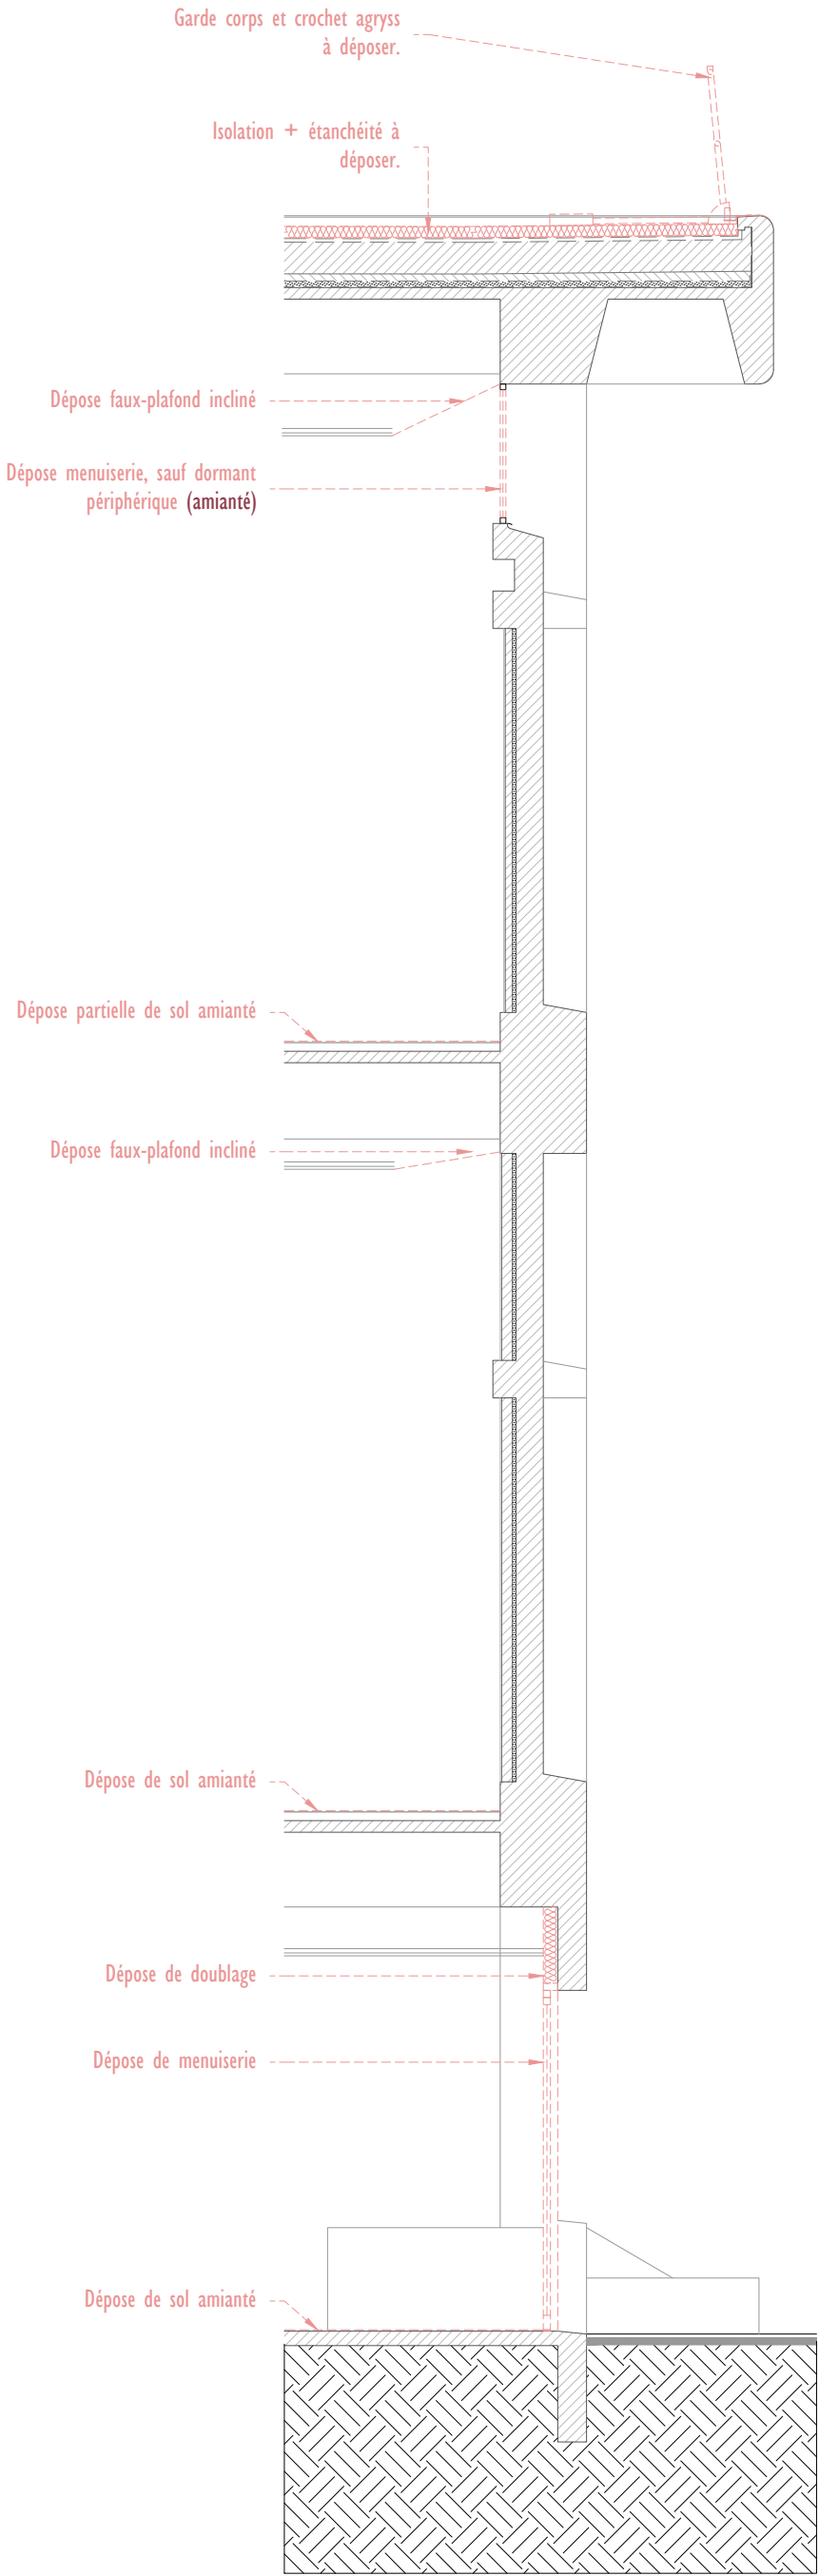



N1 - Démolition

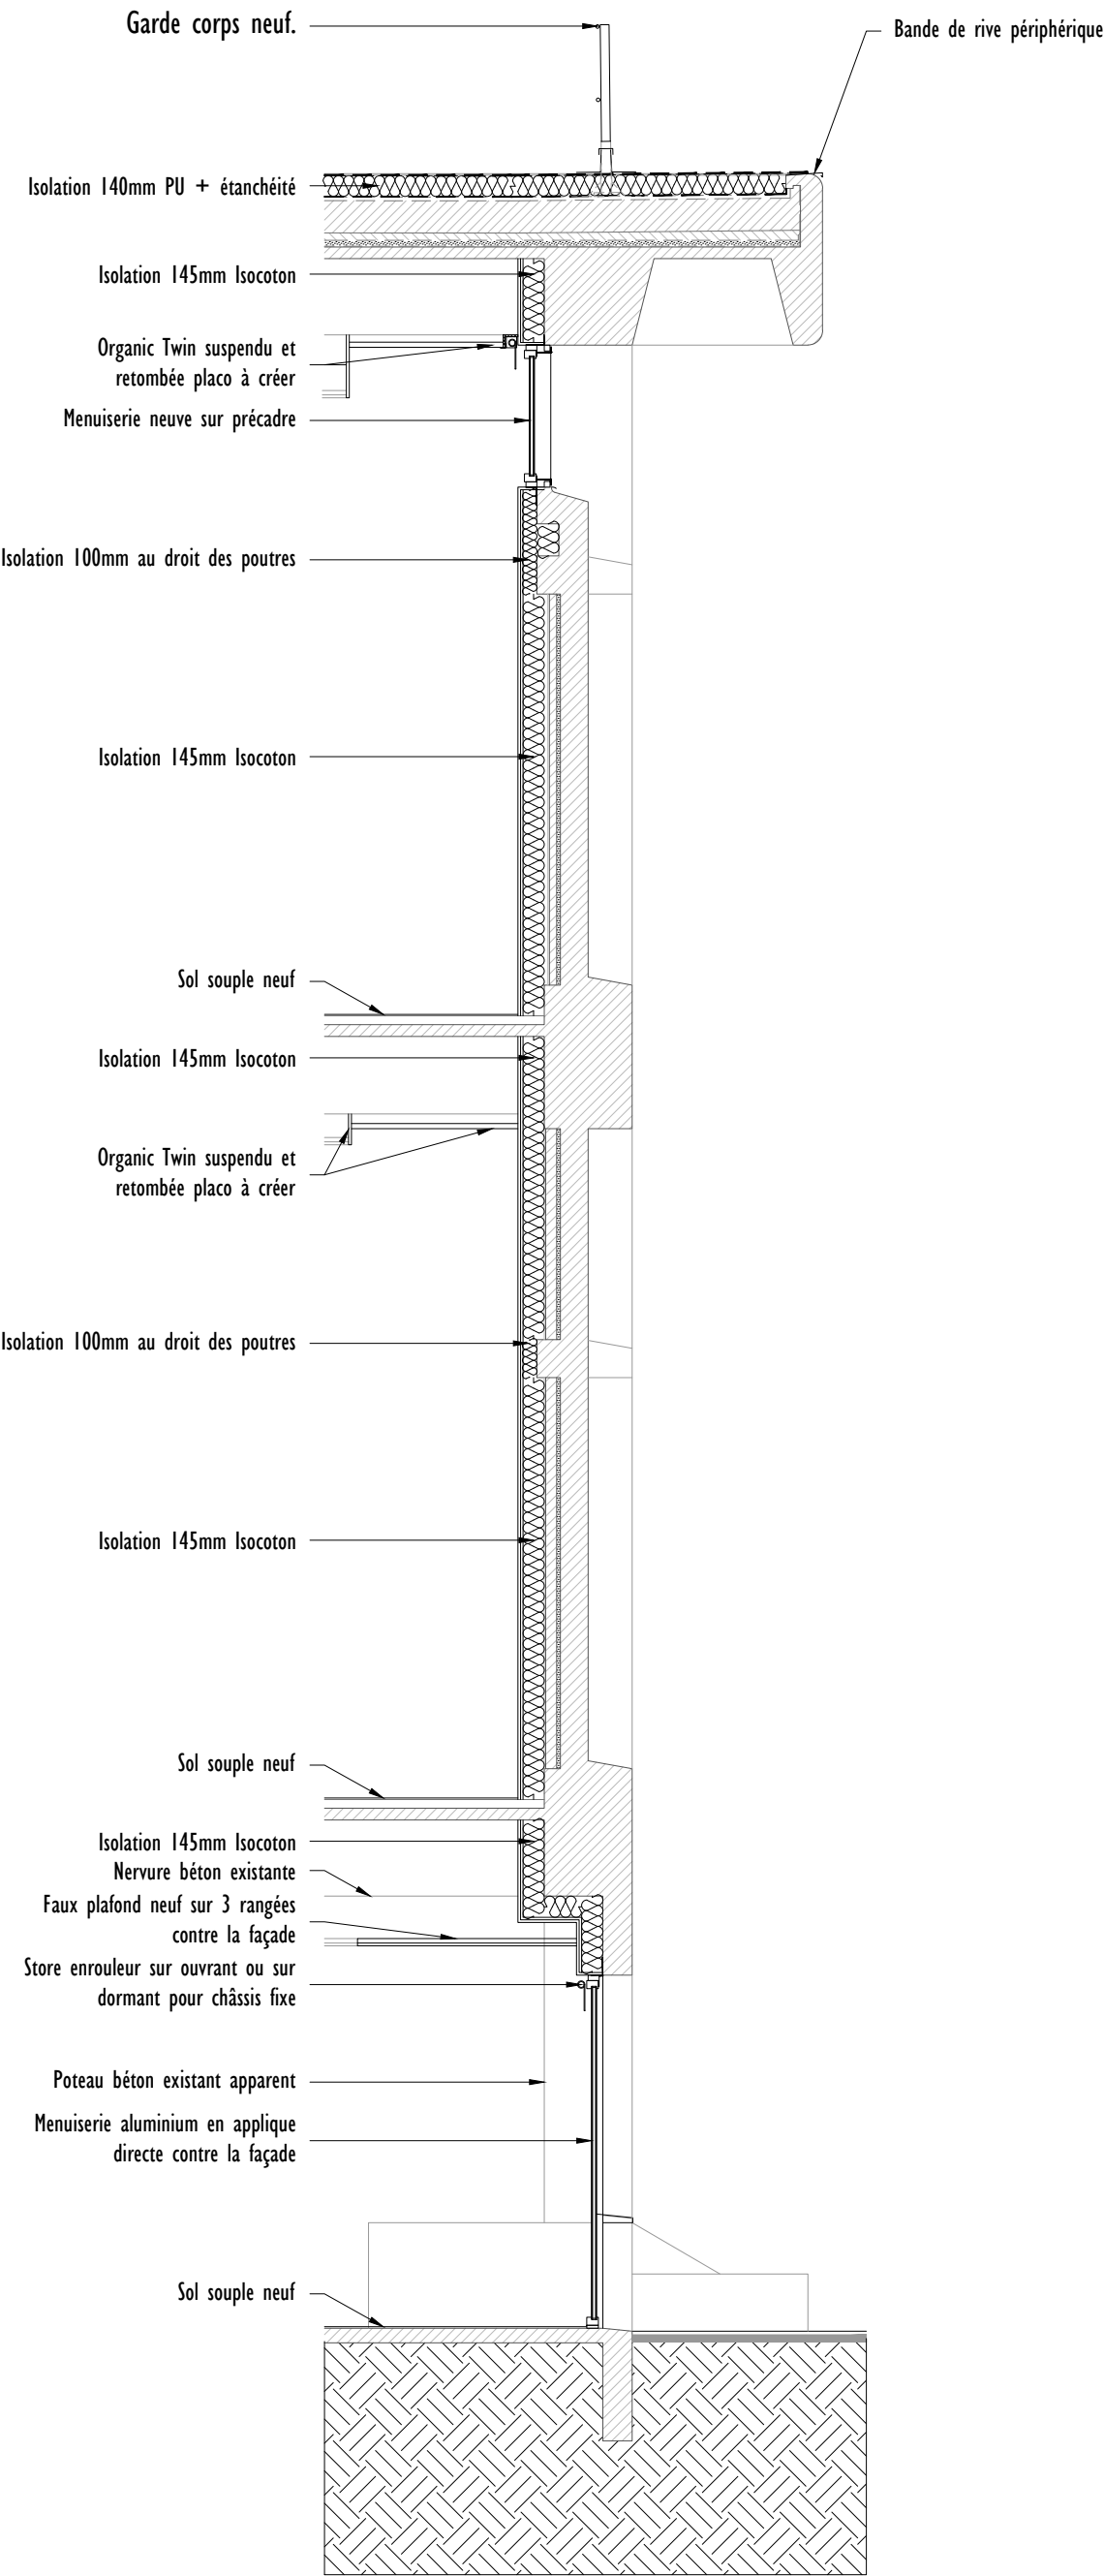


N1 - Projet

Coupes type façade Nord - 1/50

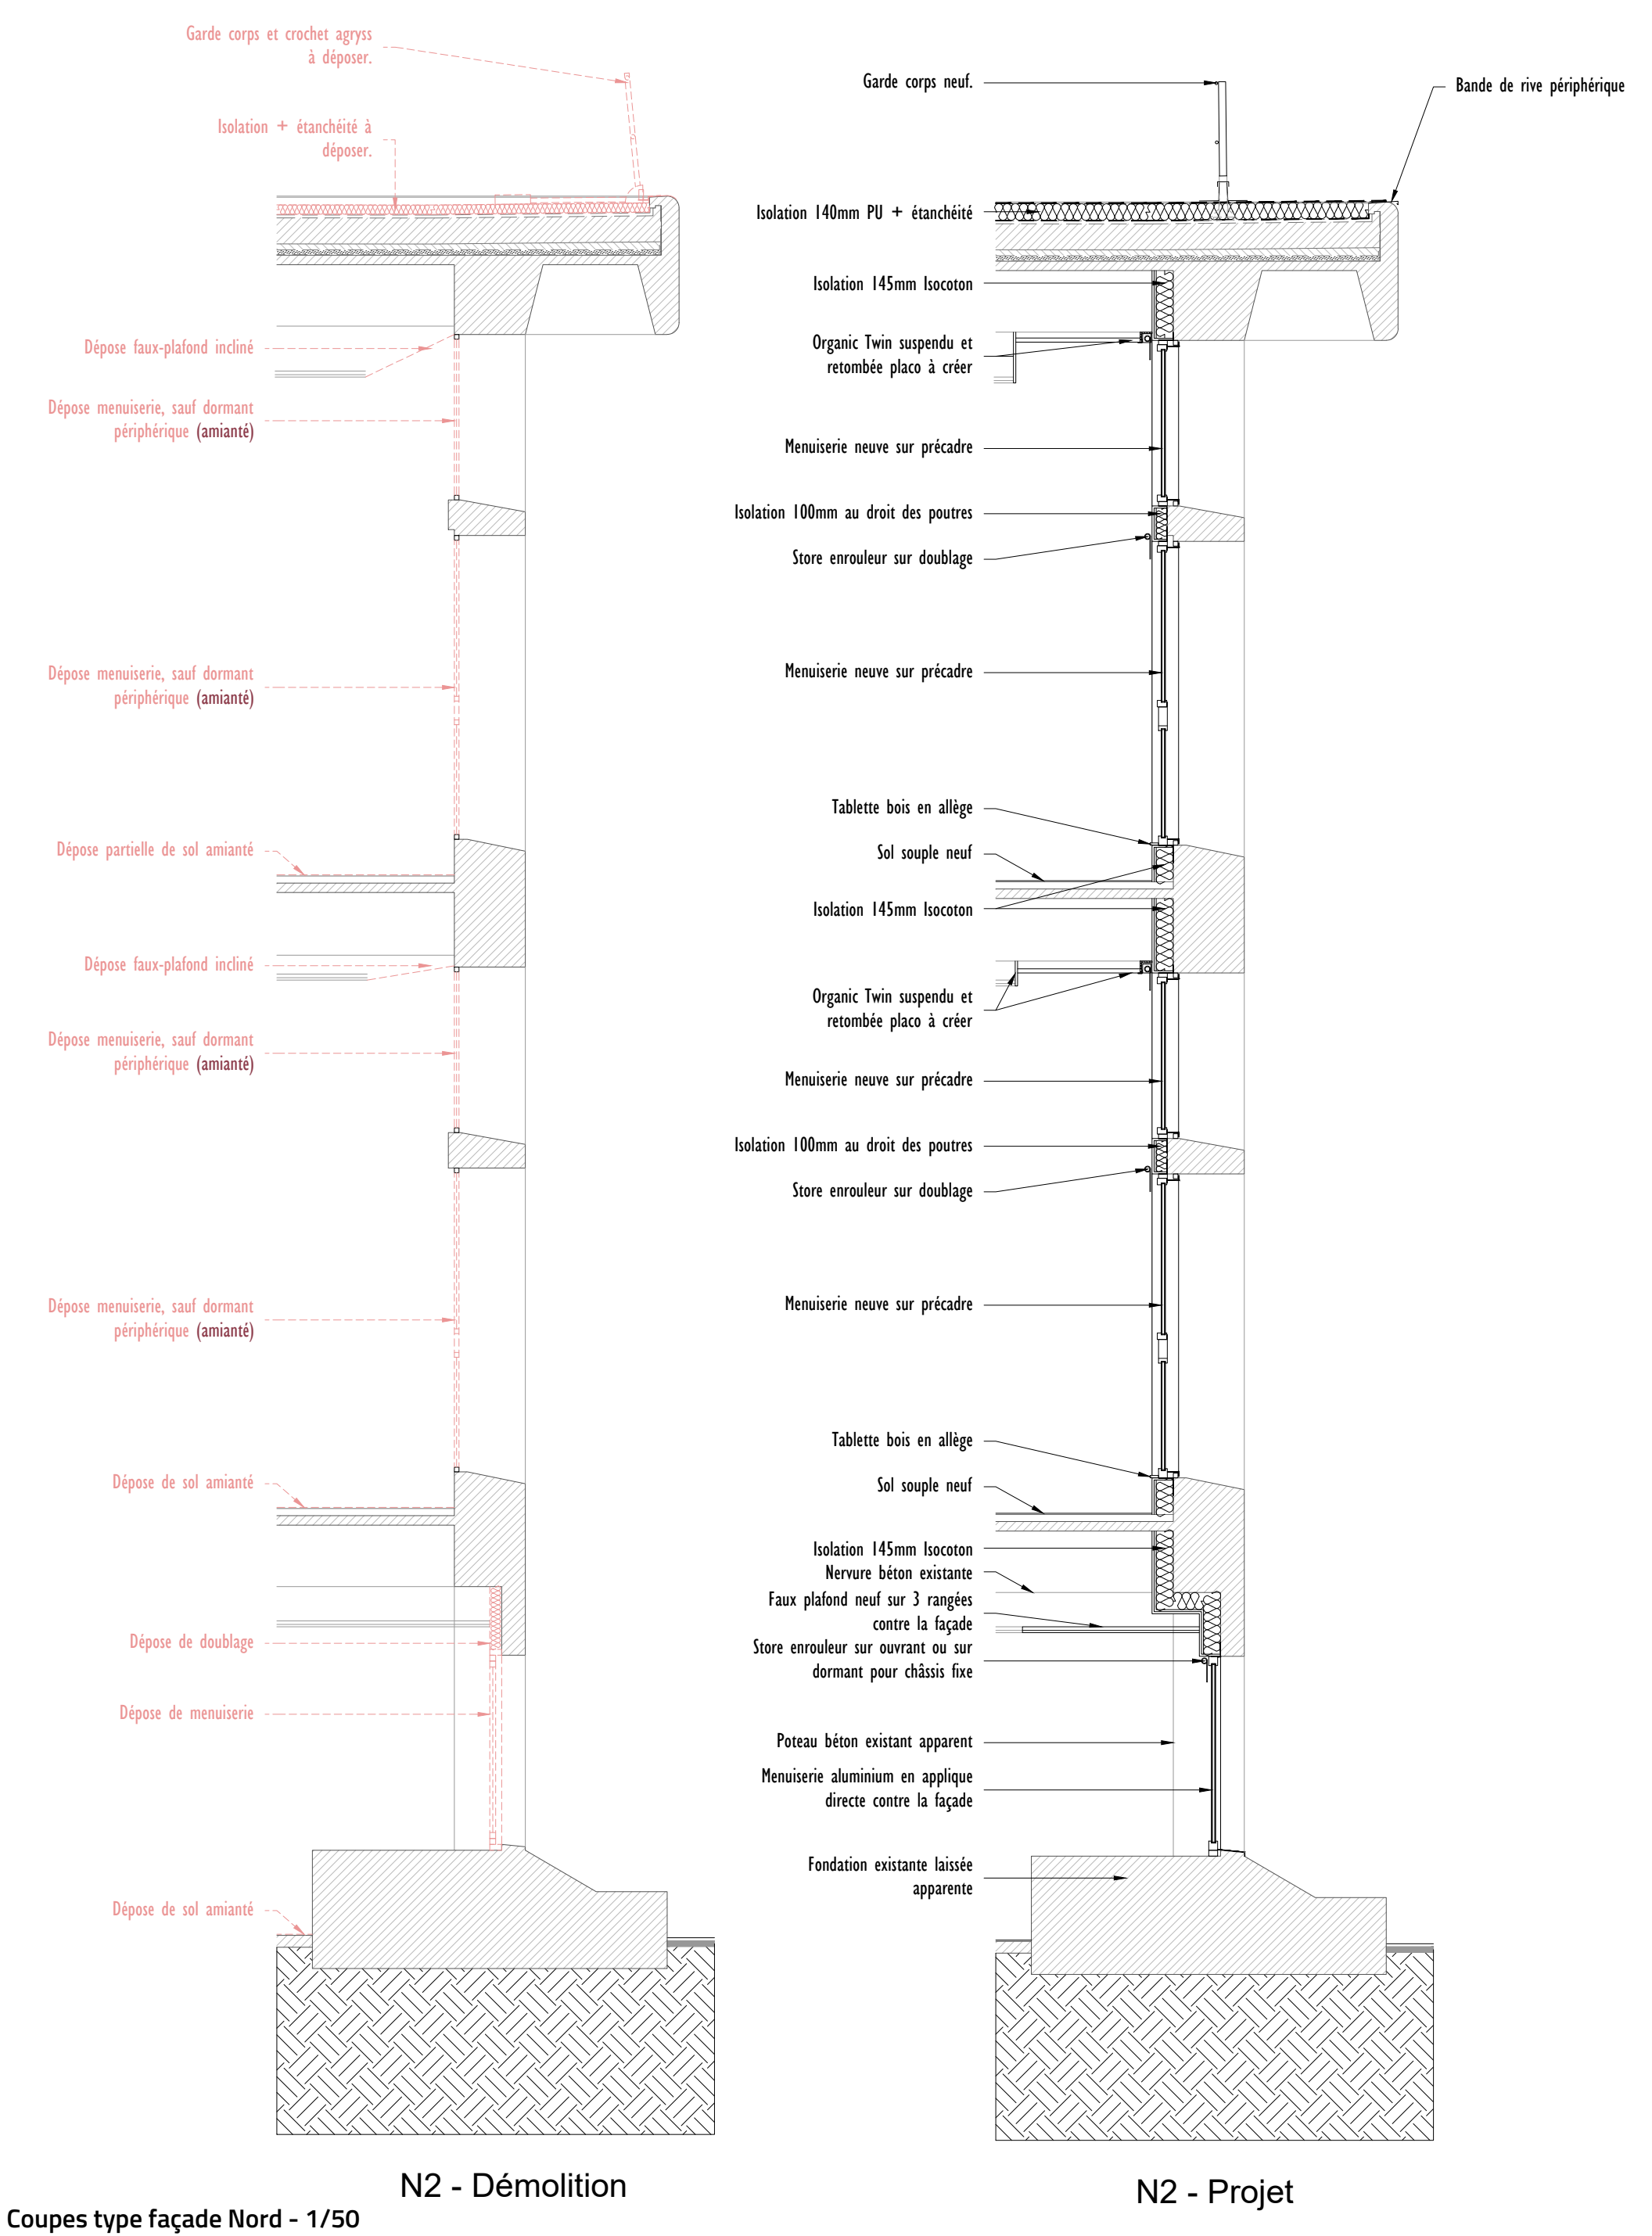

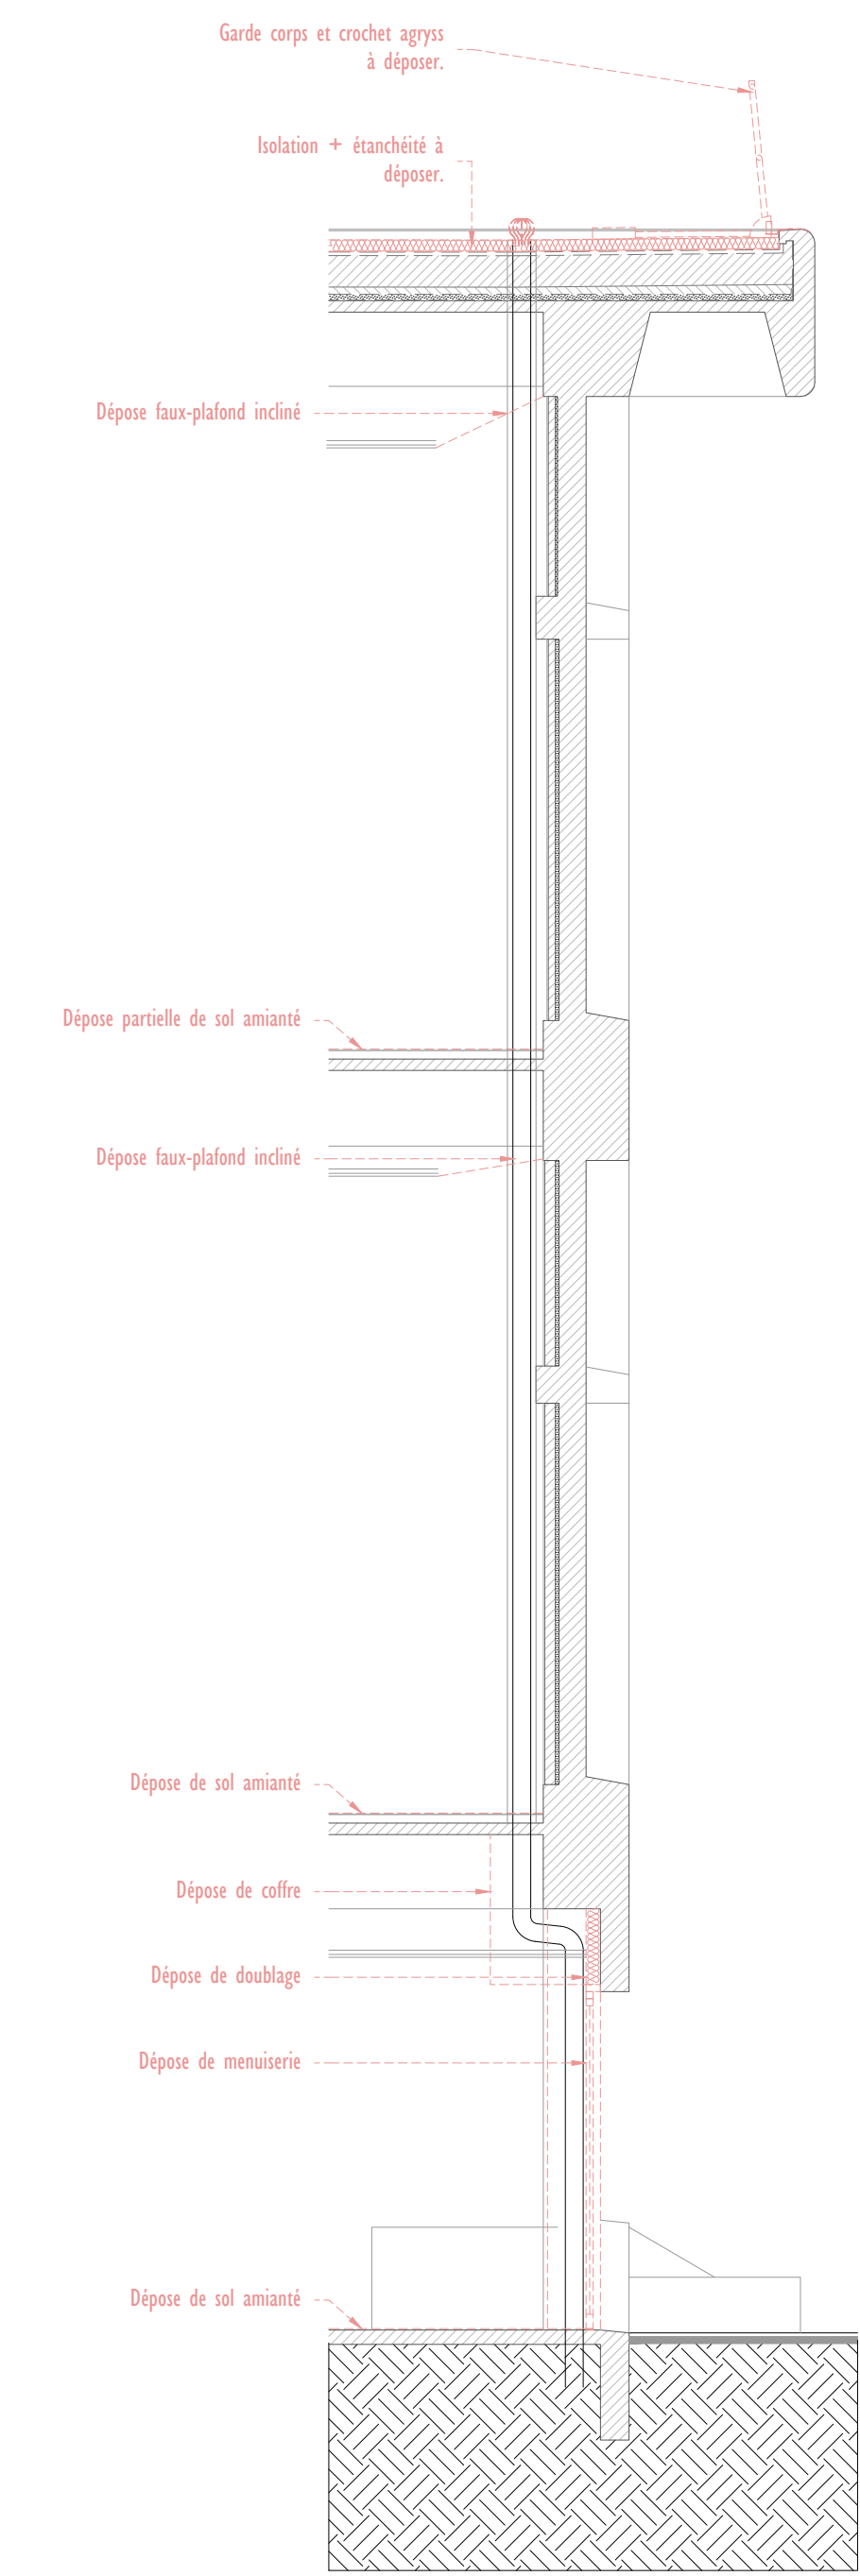

N3 - Démolition

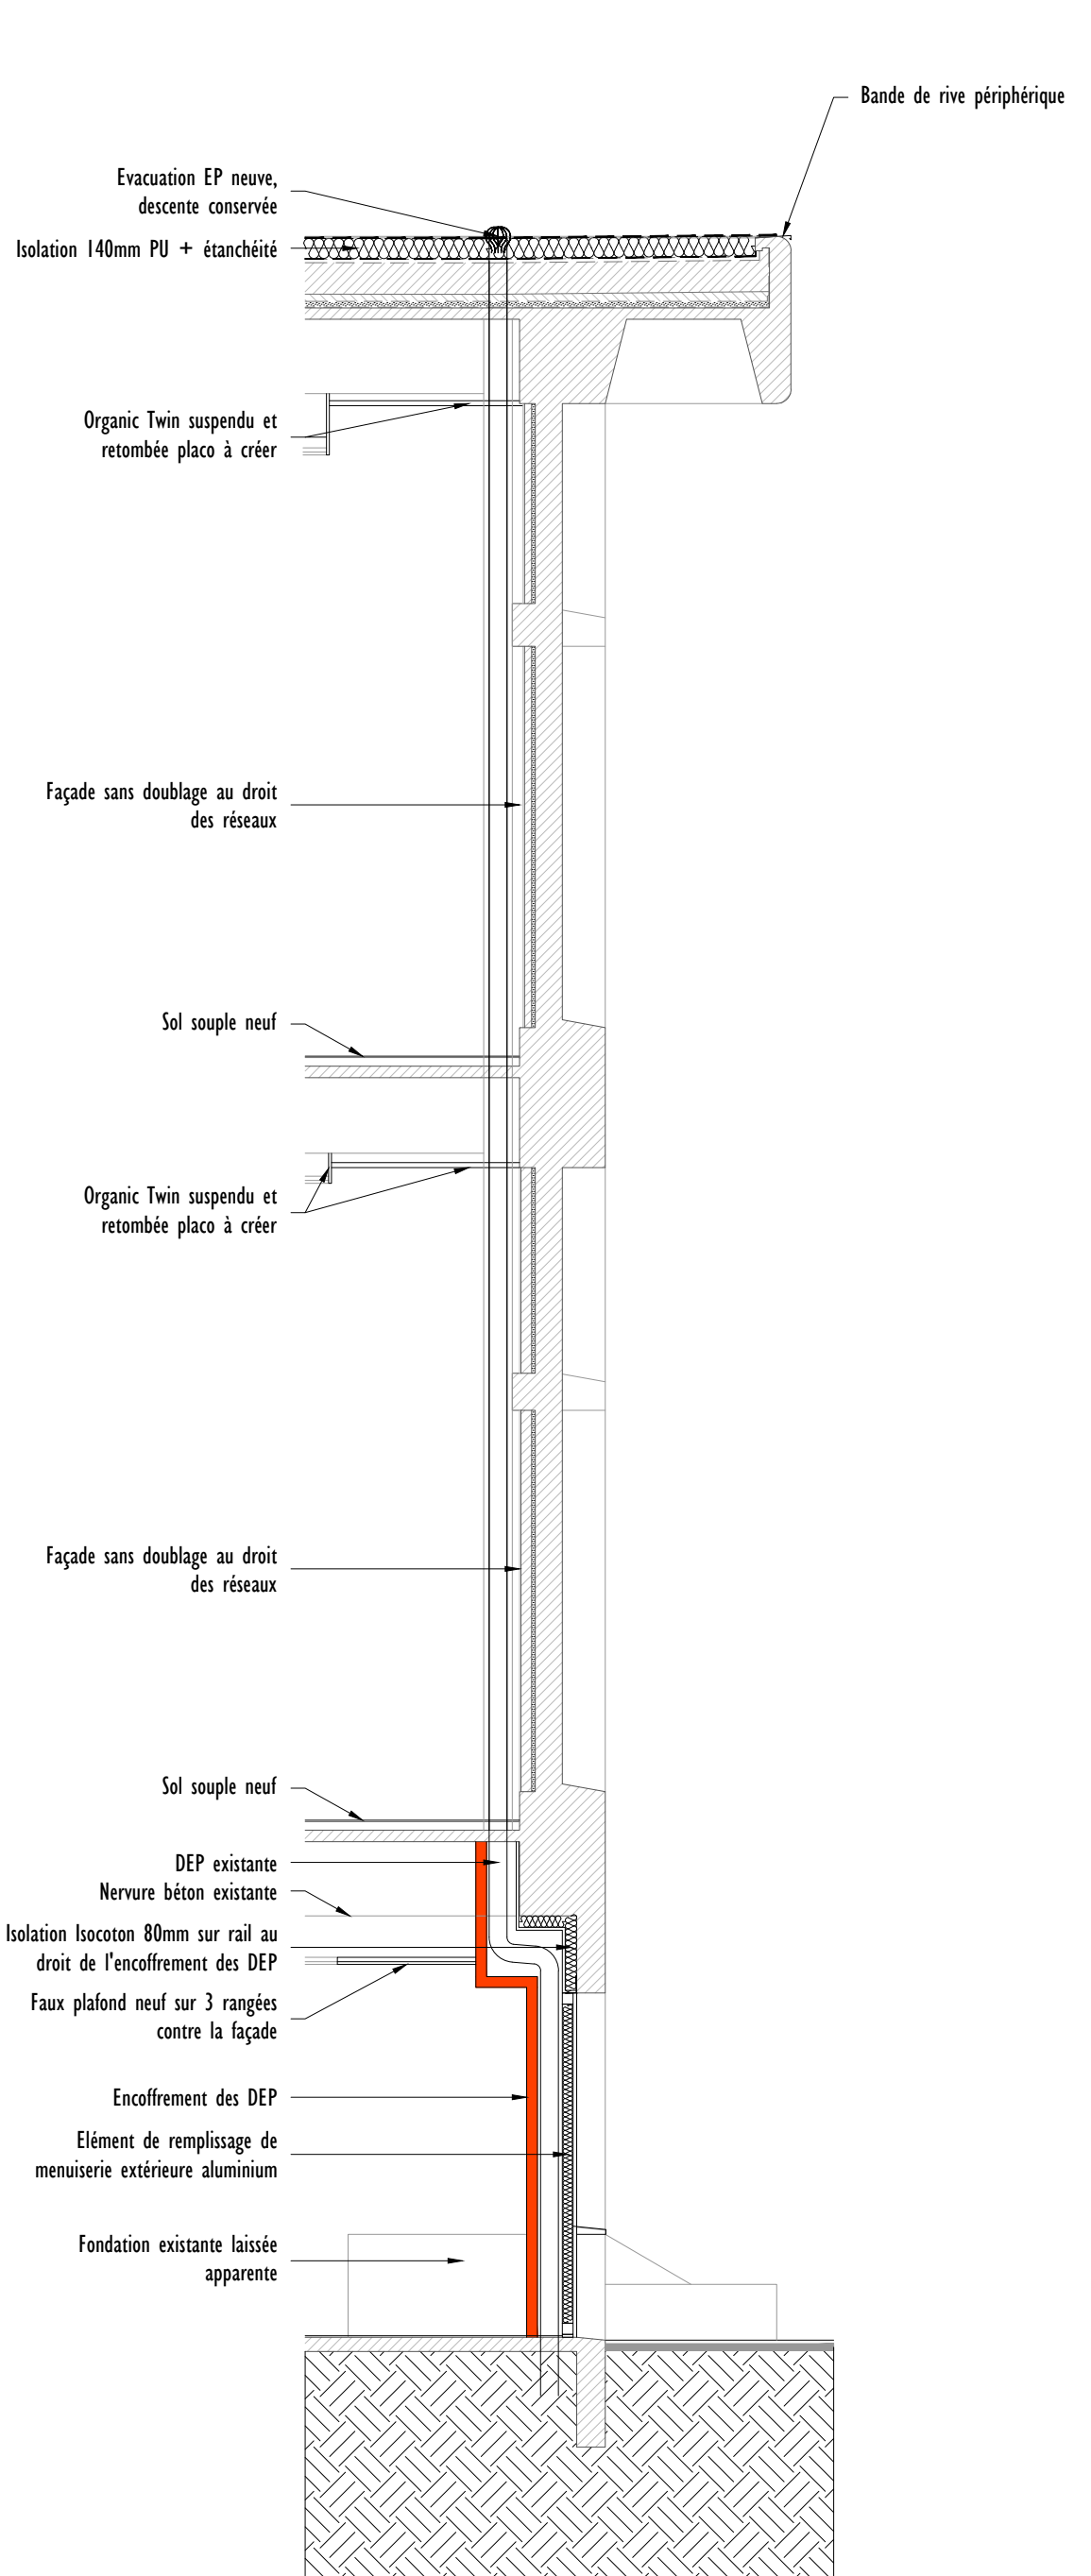

N3 - Projet

Coupes type façade Nord - 1/50