

ARCHITECTE MANDATAIRE

faber
35, Boulevard de la Liberté
35220 Châteaubourg
02 99 74 49 92
contact@faber.archi

MAÎTRISE D'OUVRAGE

Université Rennes 2
Place du recteur Henri Le Moal
35000 Rennes

BUREAU DE CONTRÔLE

Dekra
Imm. Sémiramis 1 - Allée du
Communal - ZA de la Hallerais
35770 Vern-Sur-Seiche
02 99 86 72 00
christophe.leger@dekra.com

COORDINATEUR SPS

Cobati
ZA du HIL - 19, rue des Birtinais
35230 Noyal Chatillon Sur Seiche
06 31 52 82 72
contact35@cobati.com

BET FLUIDE

Thalem
14, rue du Champ Niguel
35170 Bruz
02 99 05 30 10
thalem@thalem-ing.fr

BET STRUCTURE

Ares Concept
84, rue Nationale
35050 Le Rheu
02 99 67 73 50
contact@aresconcept.fr

BET ACOUSTIQUE

Acoustibel
22, rue de Turgot
35310 Chavagne
02 9 64 30 28
rennes@acoustibel.fr

DCE

06.4


Coupe L1 et L2 sur logement de fonction

N° Dossier : 3366 1/50 Architecte : P. ANCELIN Dessin : P. REGARDIN Économiste : B. GARDIN


Indice A

12/05/2026


Première diffusion

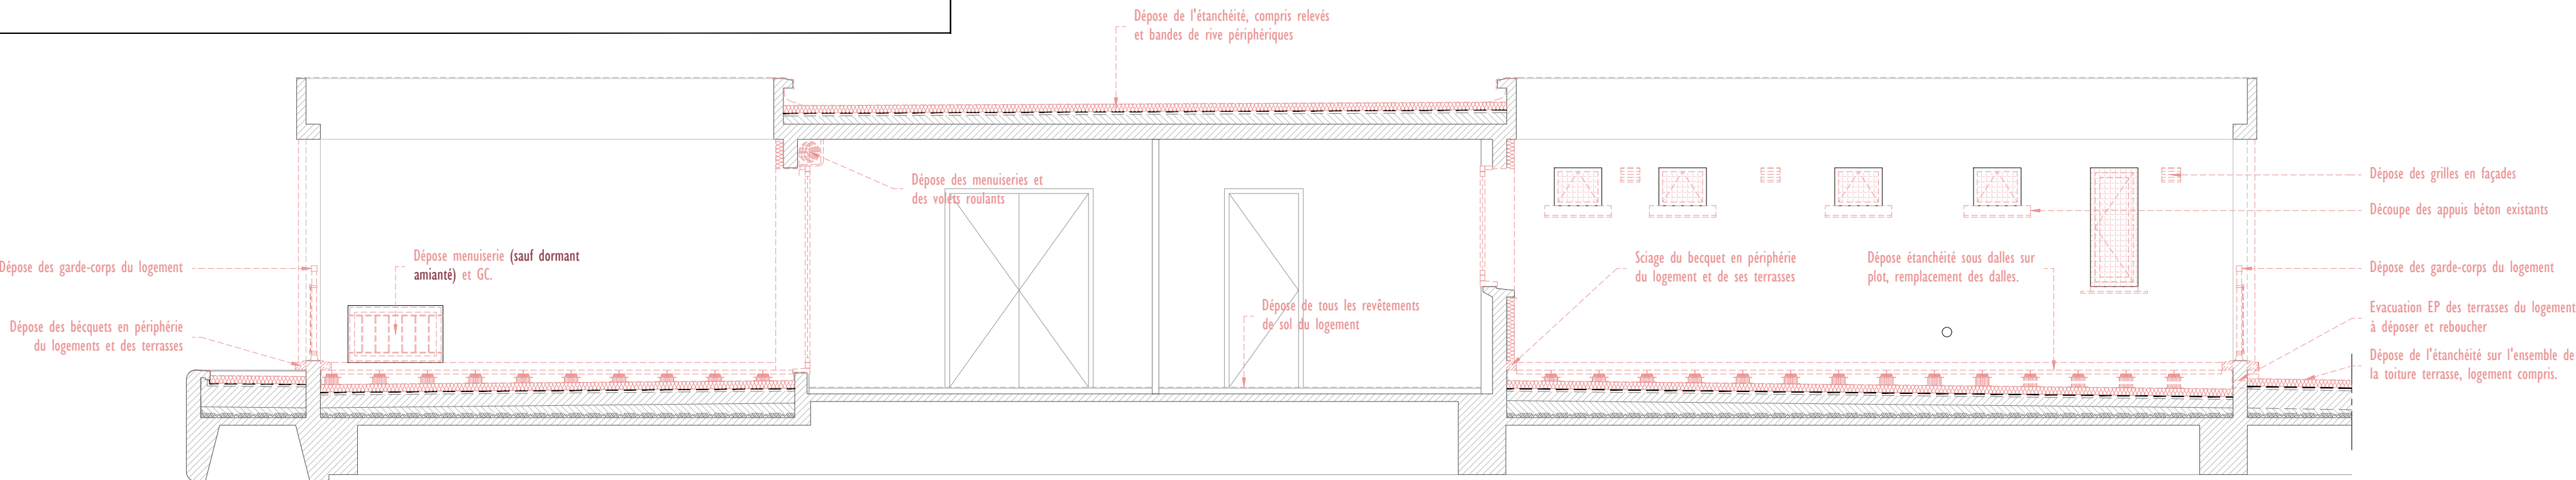


L1 - Démolition

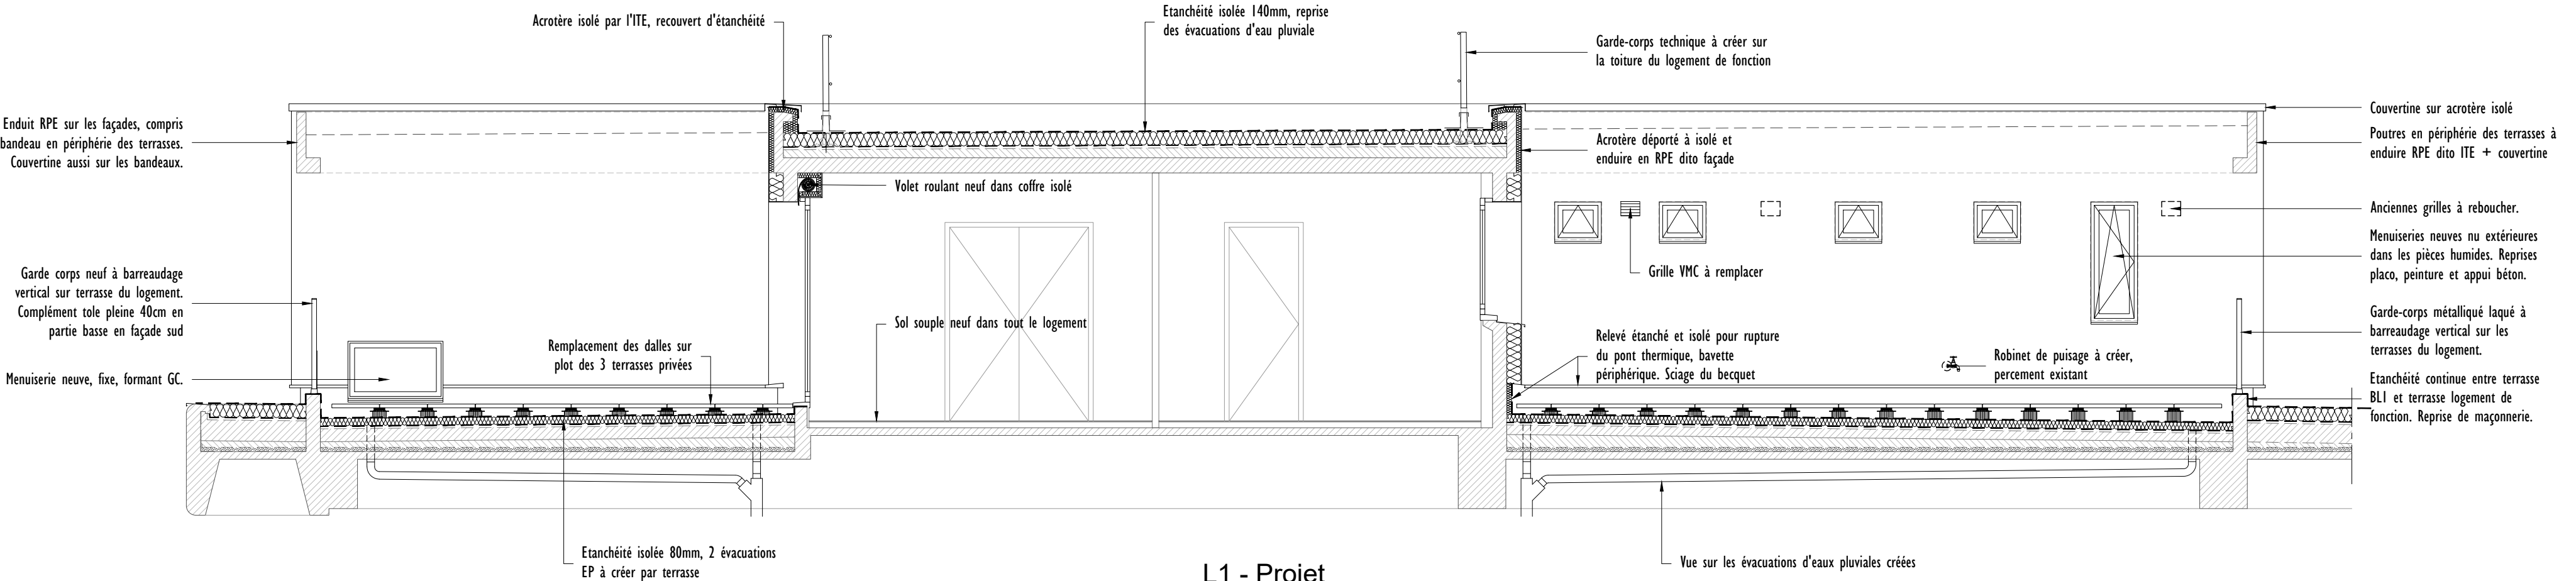

L1 - Projet

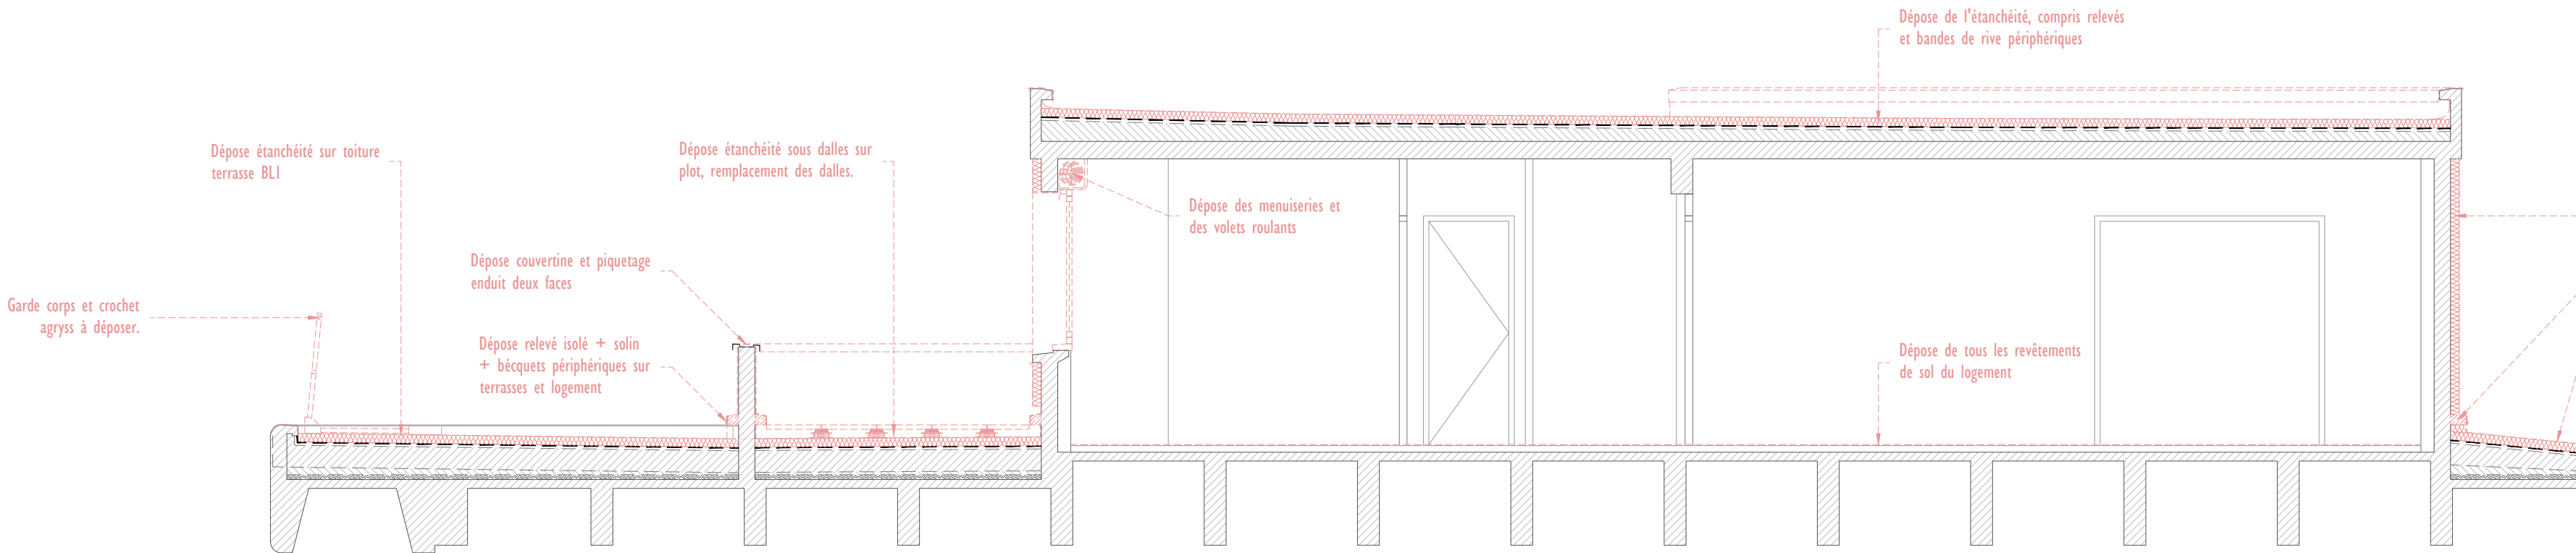

L2 - Démolition

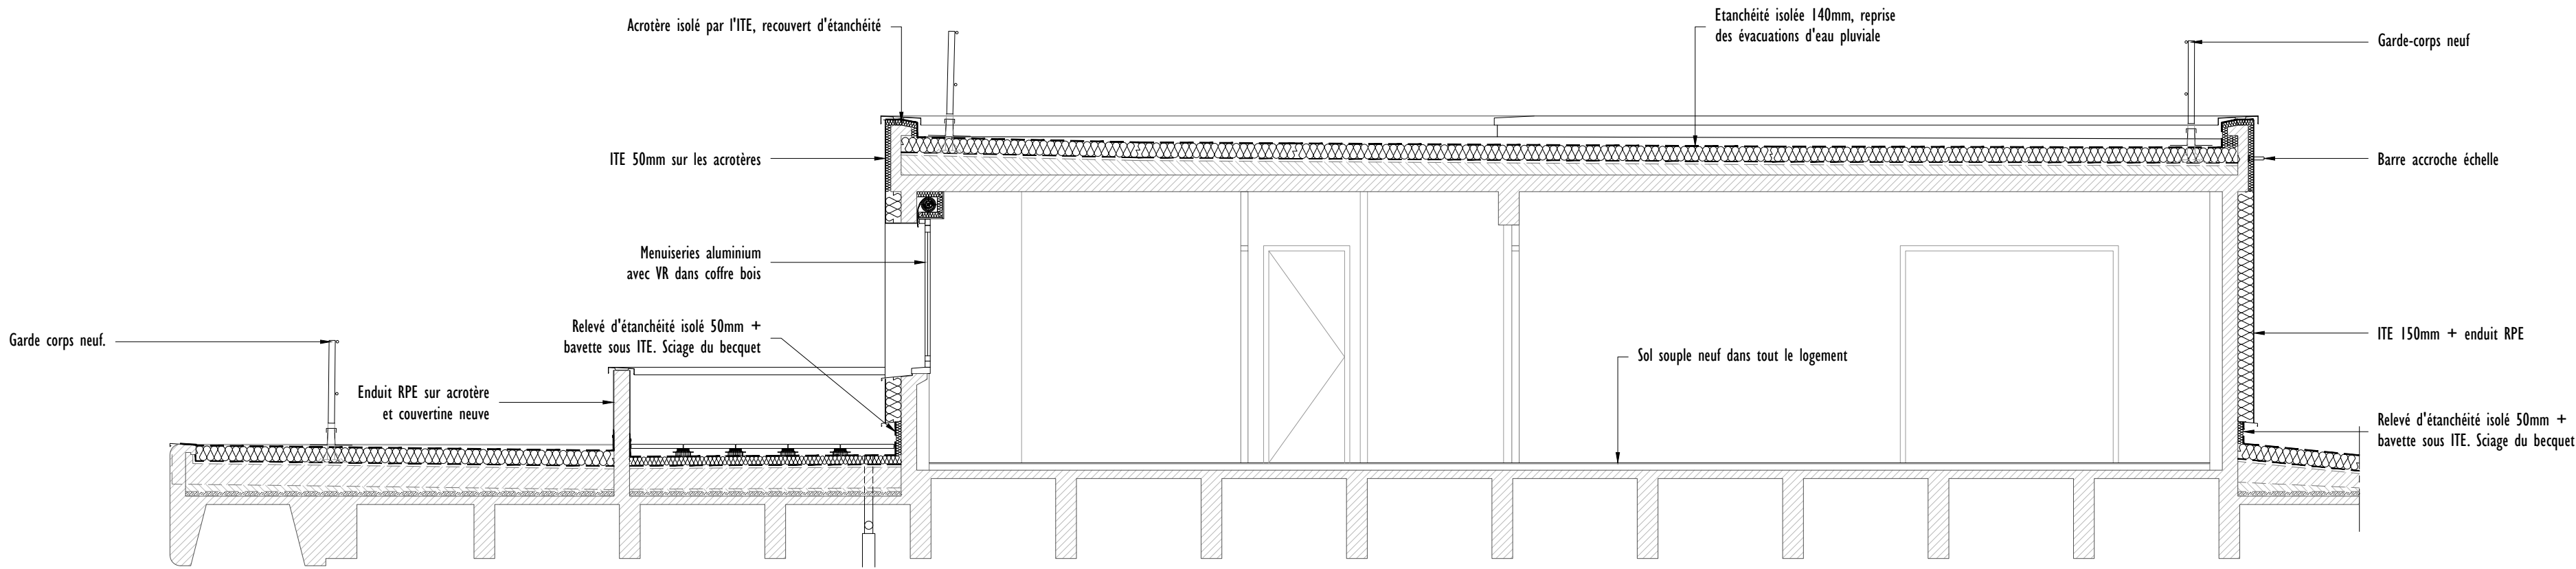

L2 - Projet