






Façade Nord de BL1 : état futur

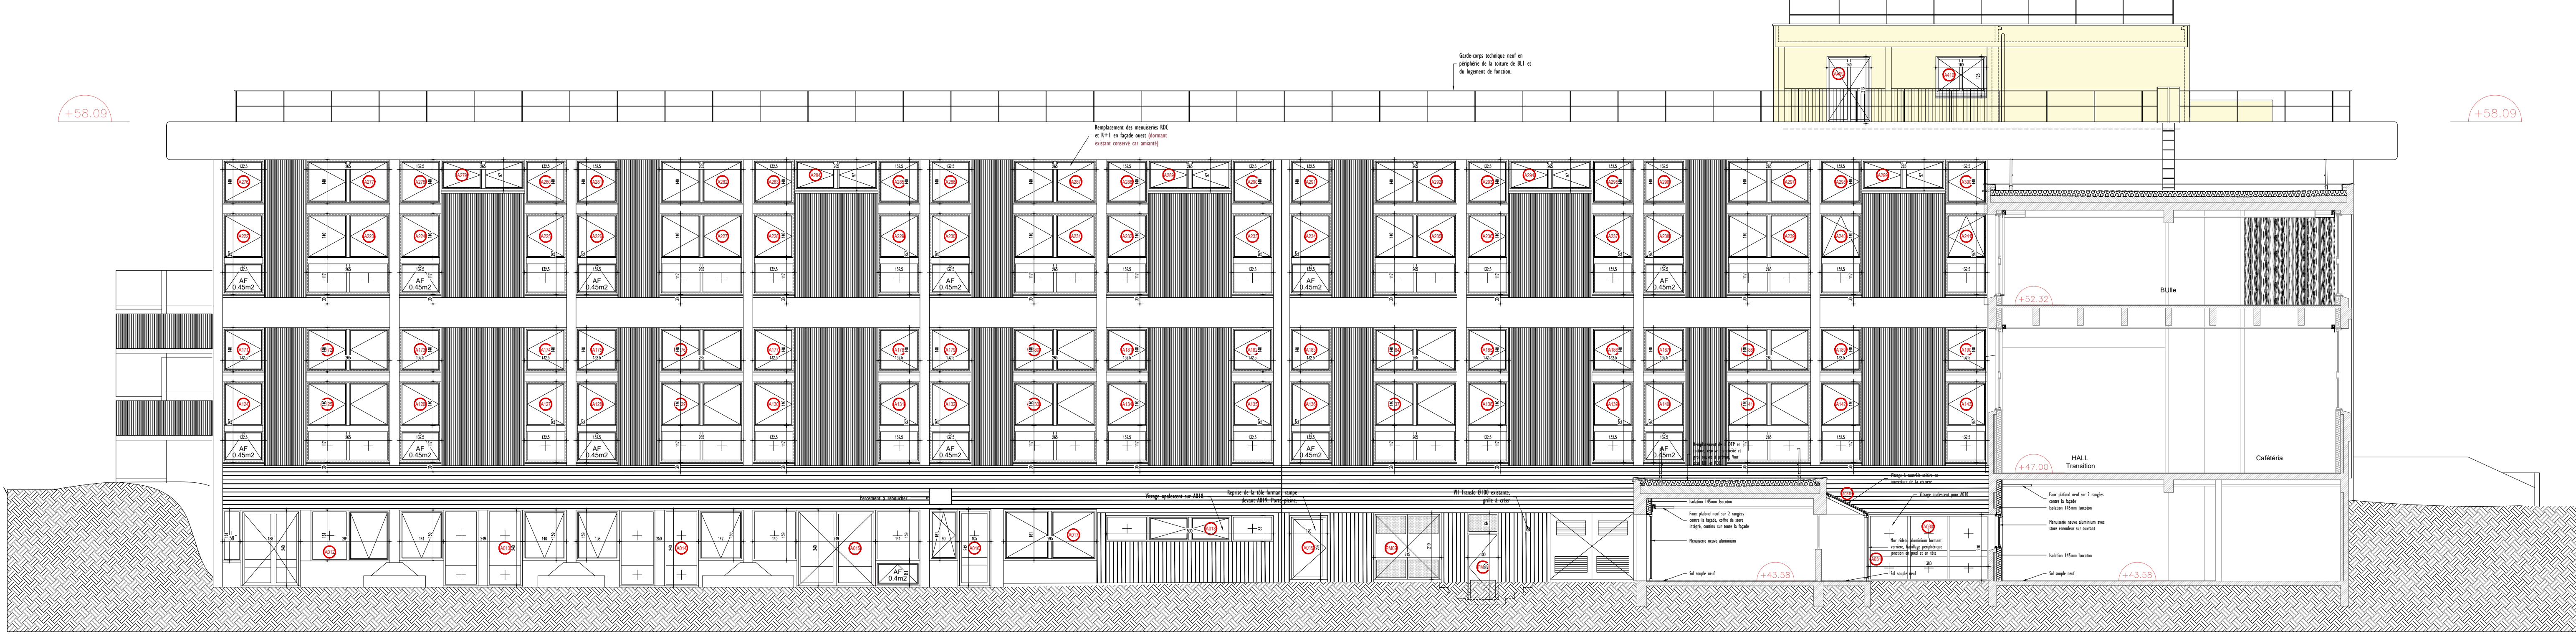

Façade Sud de BL1 : état futur

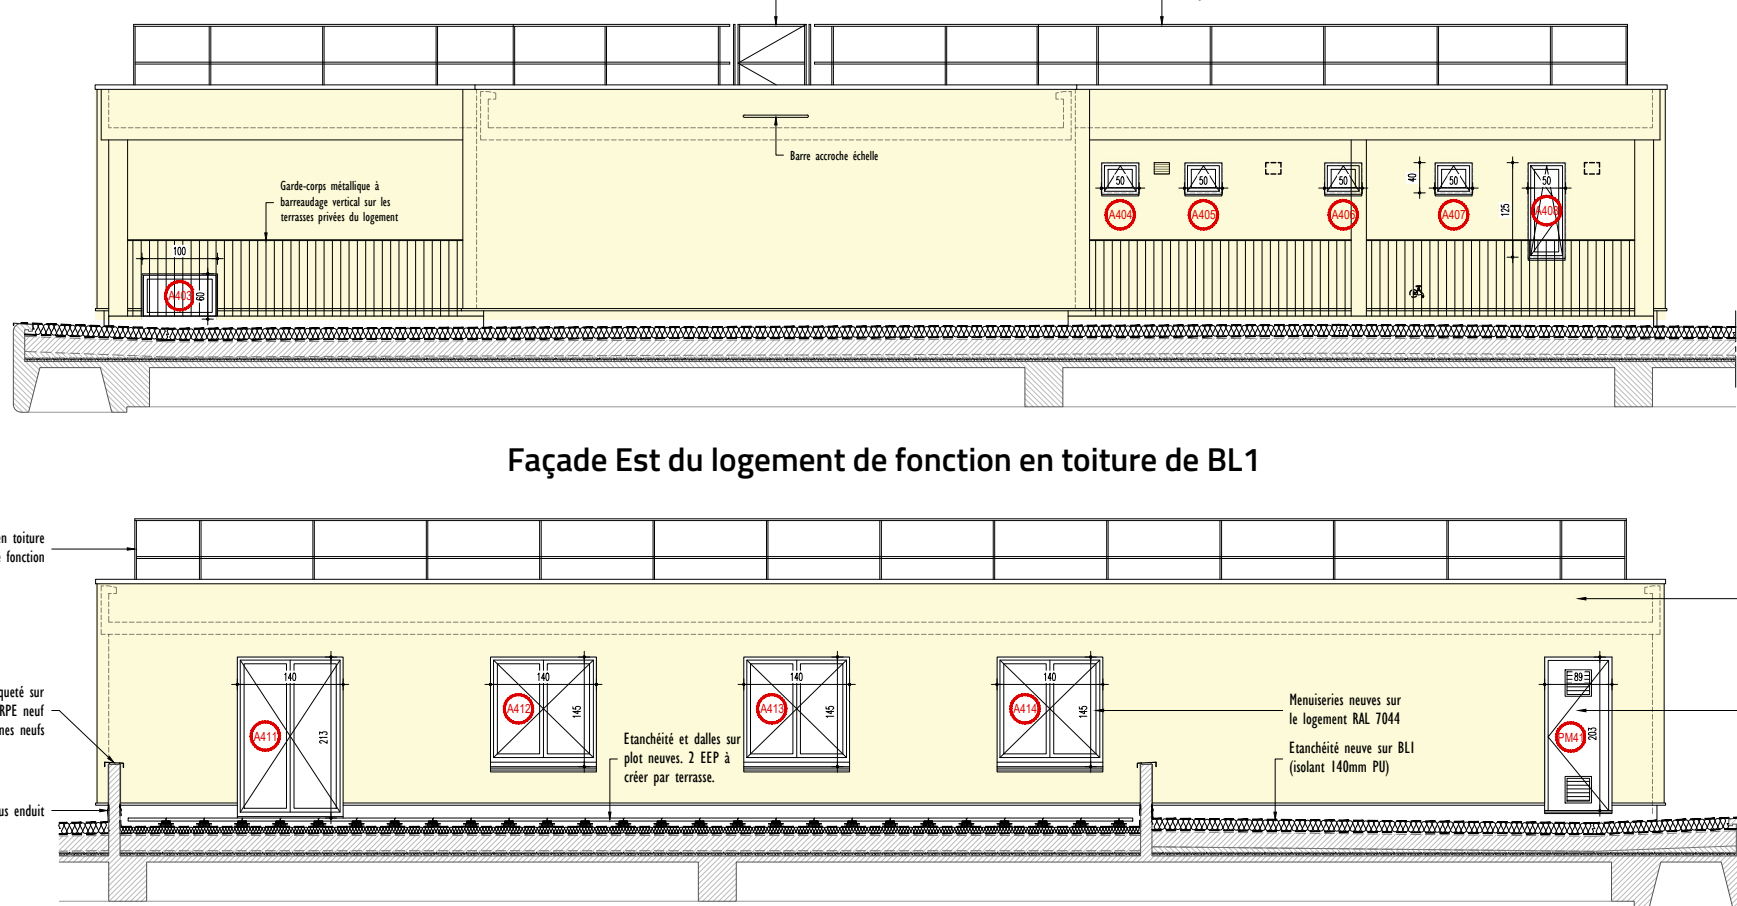

Façade Ouest du logement de fonction en toiture de BL1

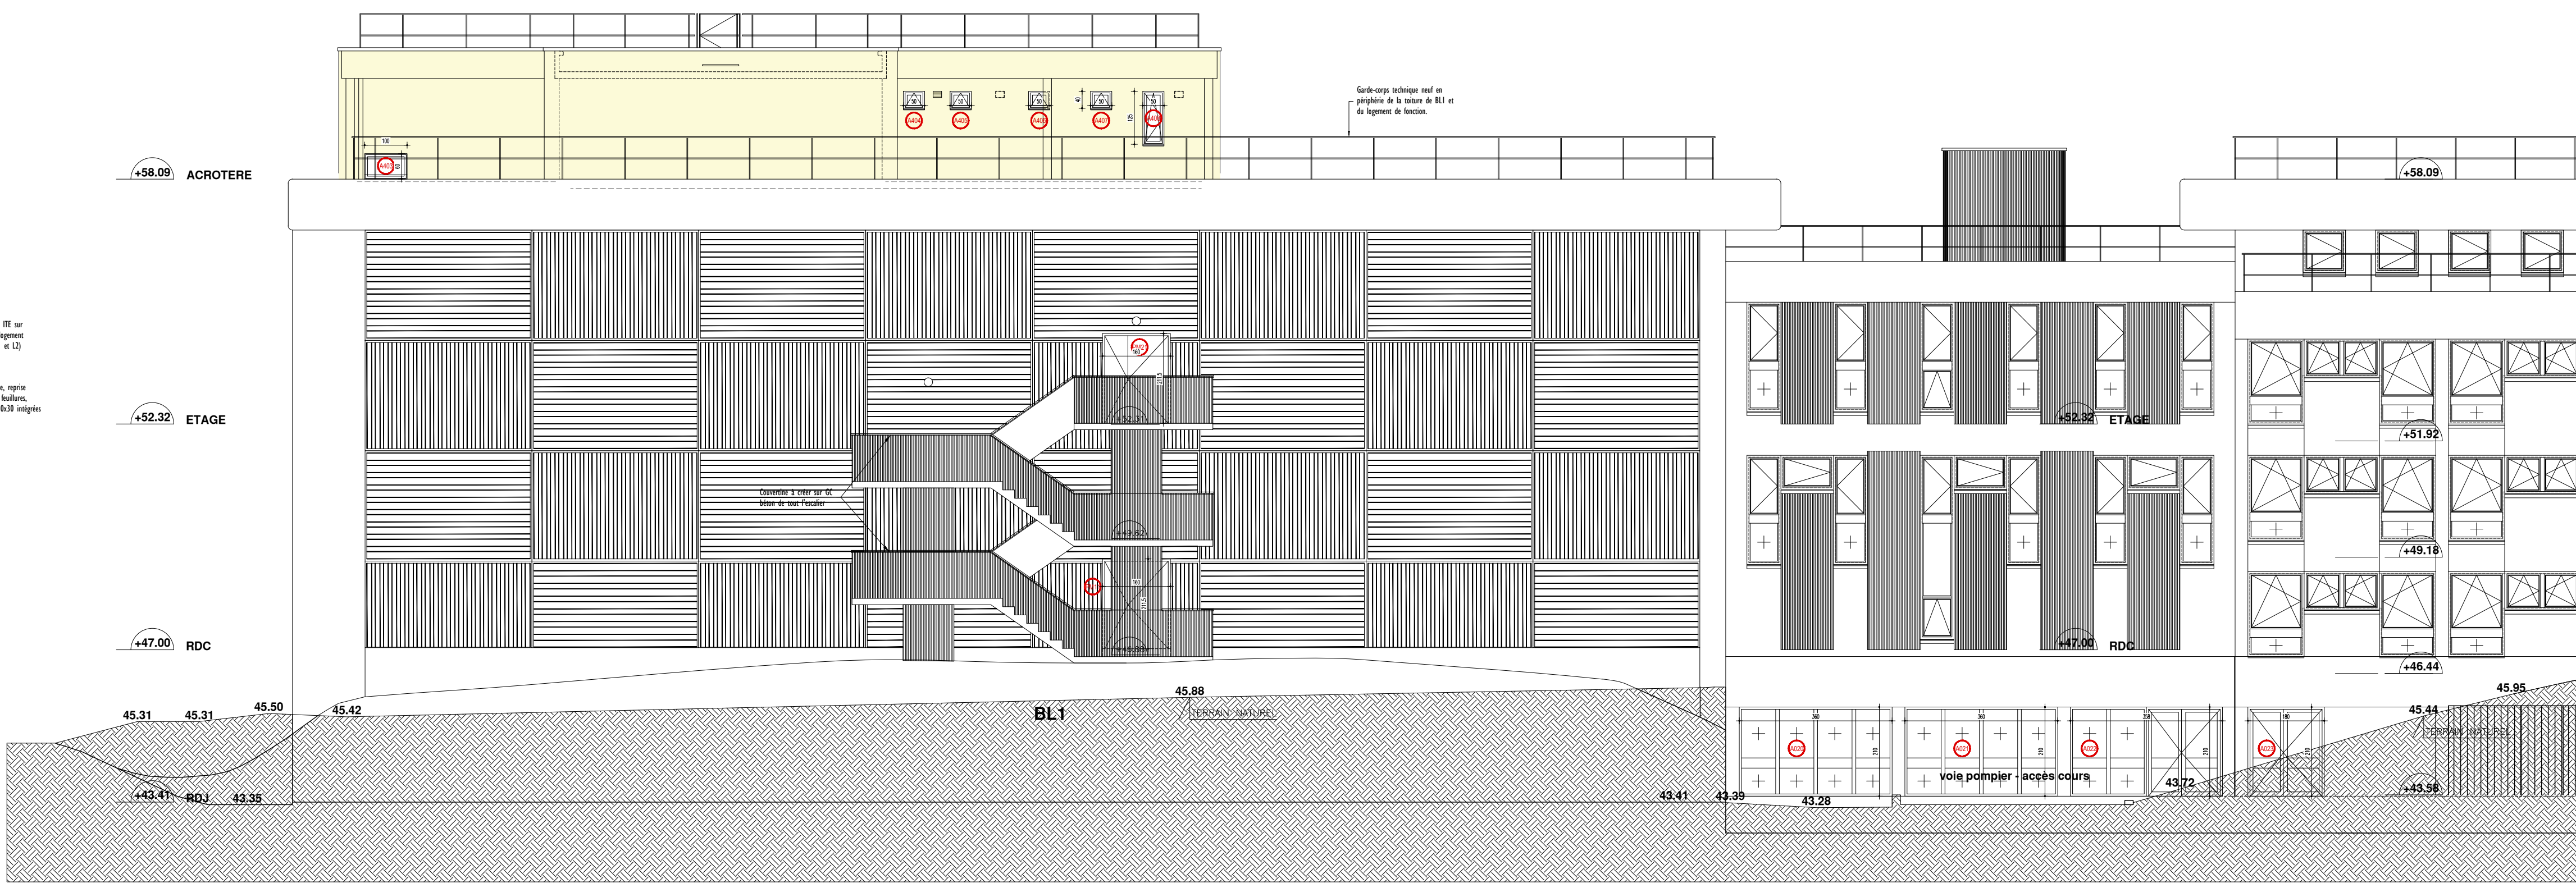

Façade Est de BL1 : état futur


Rénovation énergétique du bâtiment H Campus Villejean - BL1

Bibliothèque universitaire - Place du recteur Henri Le Moal - 35000 Rennes

ARCHITECTE MANDATAIRE	MAÎTRISE D'OUVRAGE	BUREAU DE CONTRÔLE	COORDINATEUR SPS
faber 35, Boulevard de la Liberté 35200 Châteaubourg 02 99 74 49 92 contact@faber-archi	Université Rennes 2 Place du recteur Henri Le Moal 35000 Rennes	Dekra Imm. Sémiramis 1 - Allée du Commune - ZA de la Helière 35700 Vern-sur-Seiche 02 99 96 72 00 christophe.lager@dekra.com	Cobati ZA du H1 - 15, rue des Bâtiments 35200 Châteaubourg 06 31 52 82 72 contact35@cobati.com

BET FLUIDE	BET STRUCTURE	BET ACOUSTIQUE
Thalem 14, rue du Champ-Niguel 35170 Bruz 02 99 05 50 10 thalem@thalem-ing.fr	Ares Concept Boulevard National 35050 Le Rheu 02 99 67 73 50 contact@aresconcept.fr	Acoustibel 22, rue de Turgot 35310 Chavagne 02 99 64 30 28 rennes@acoustibel.fr

DCE	07.1	Façades projet
N° Dossier : 3366	1/100	Architecte : P. ANCELIN Dessinateur : T. REGARDIN Économiste : B. GARDIN
Indice A	12/05/2026	Première diffusion

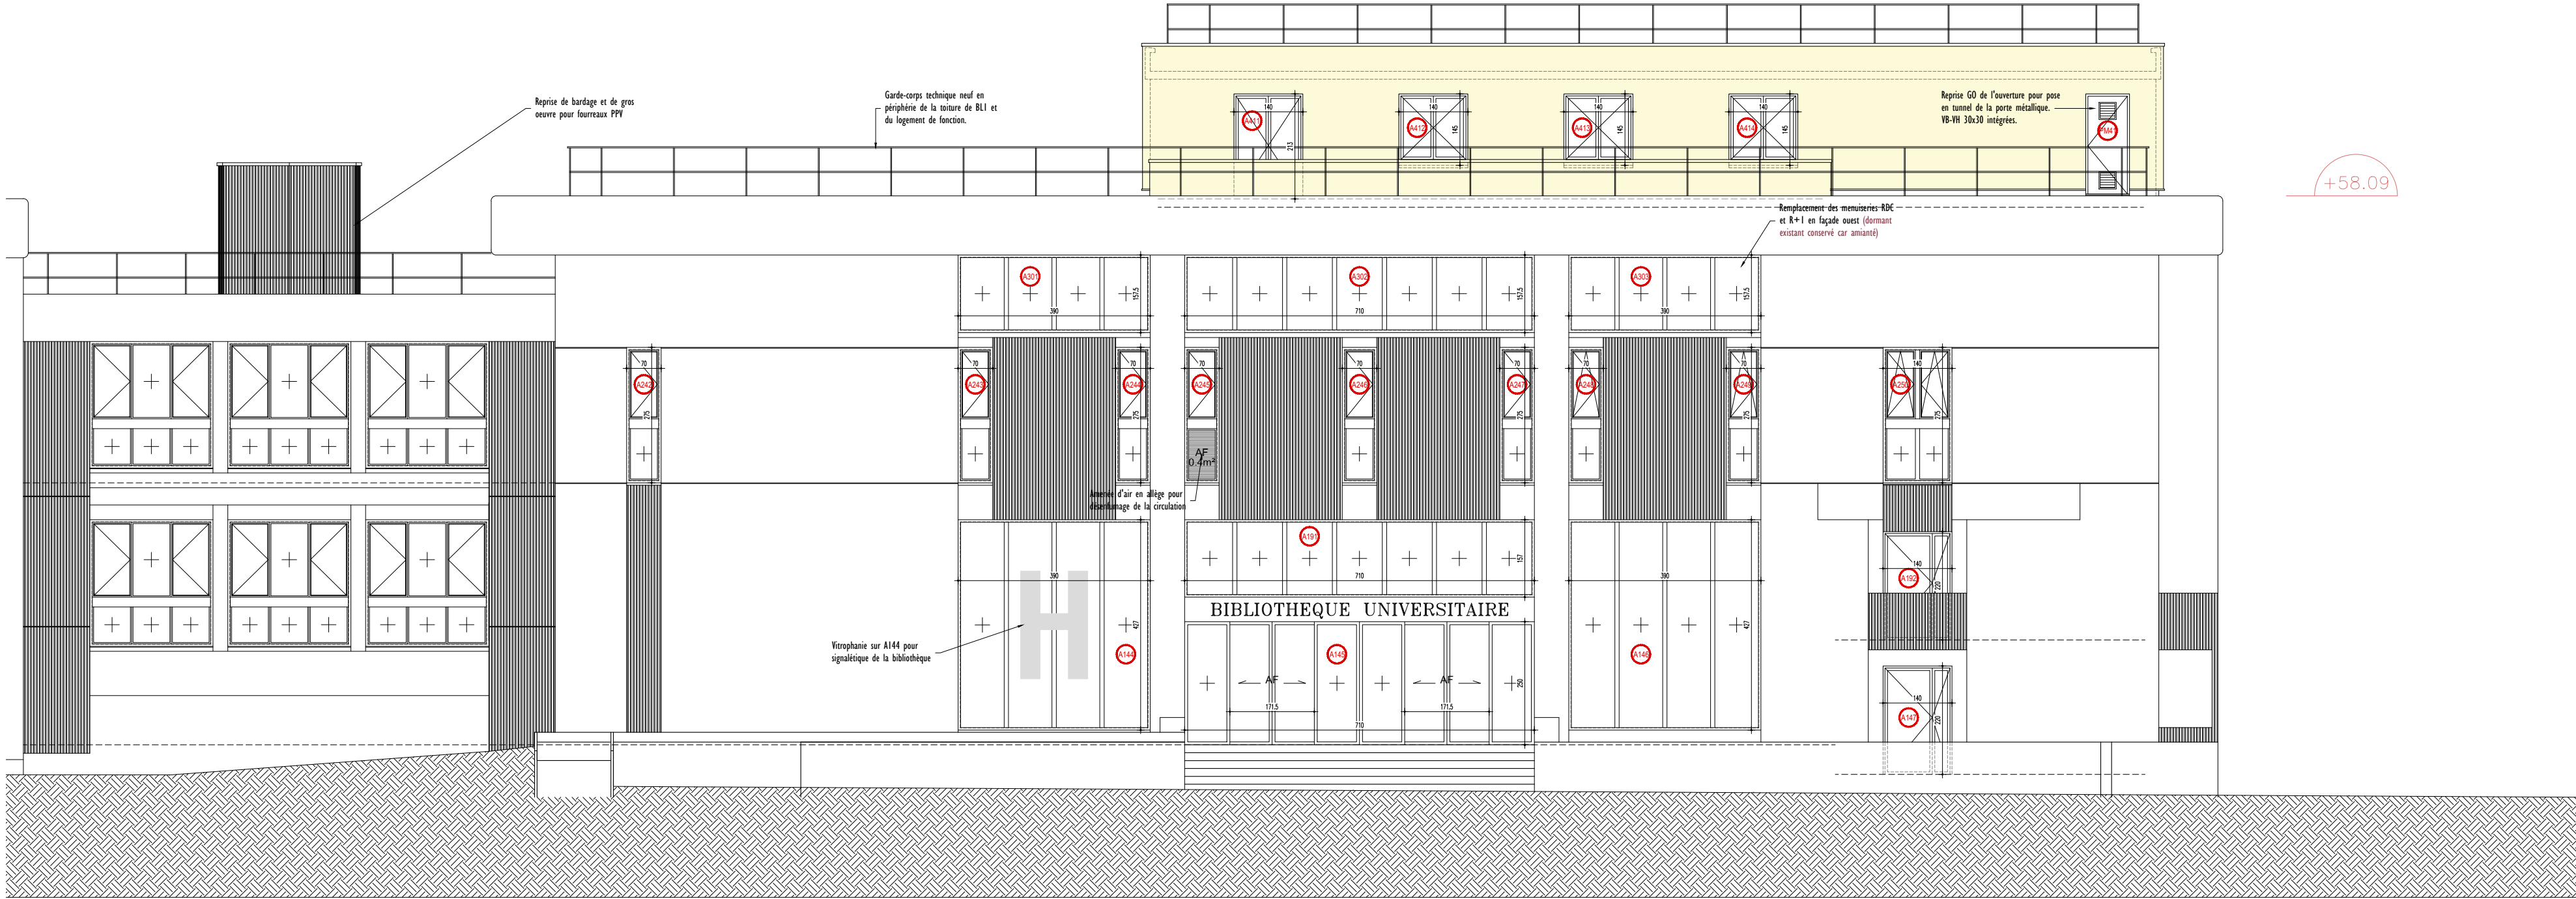

Façade Ouest de BL1 : état futur