
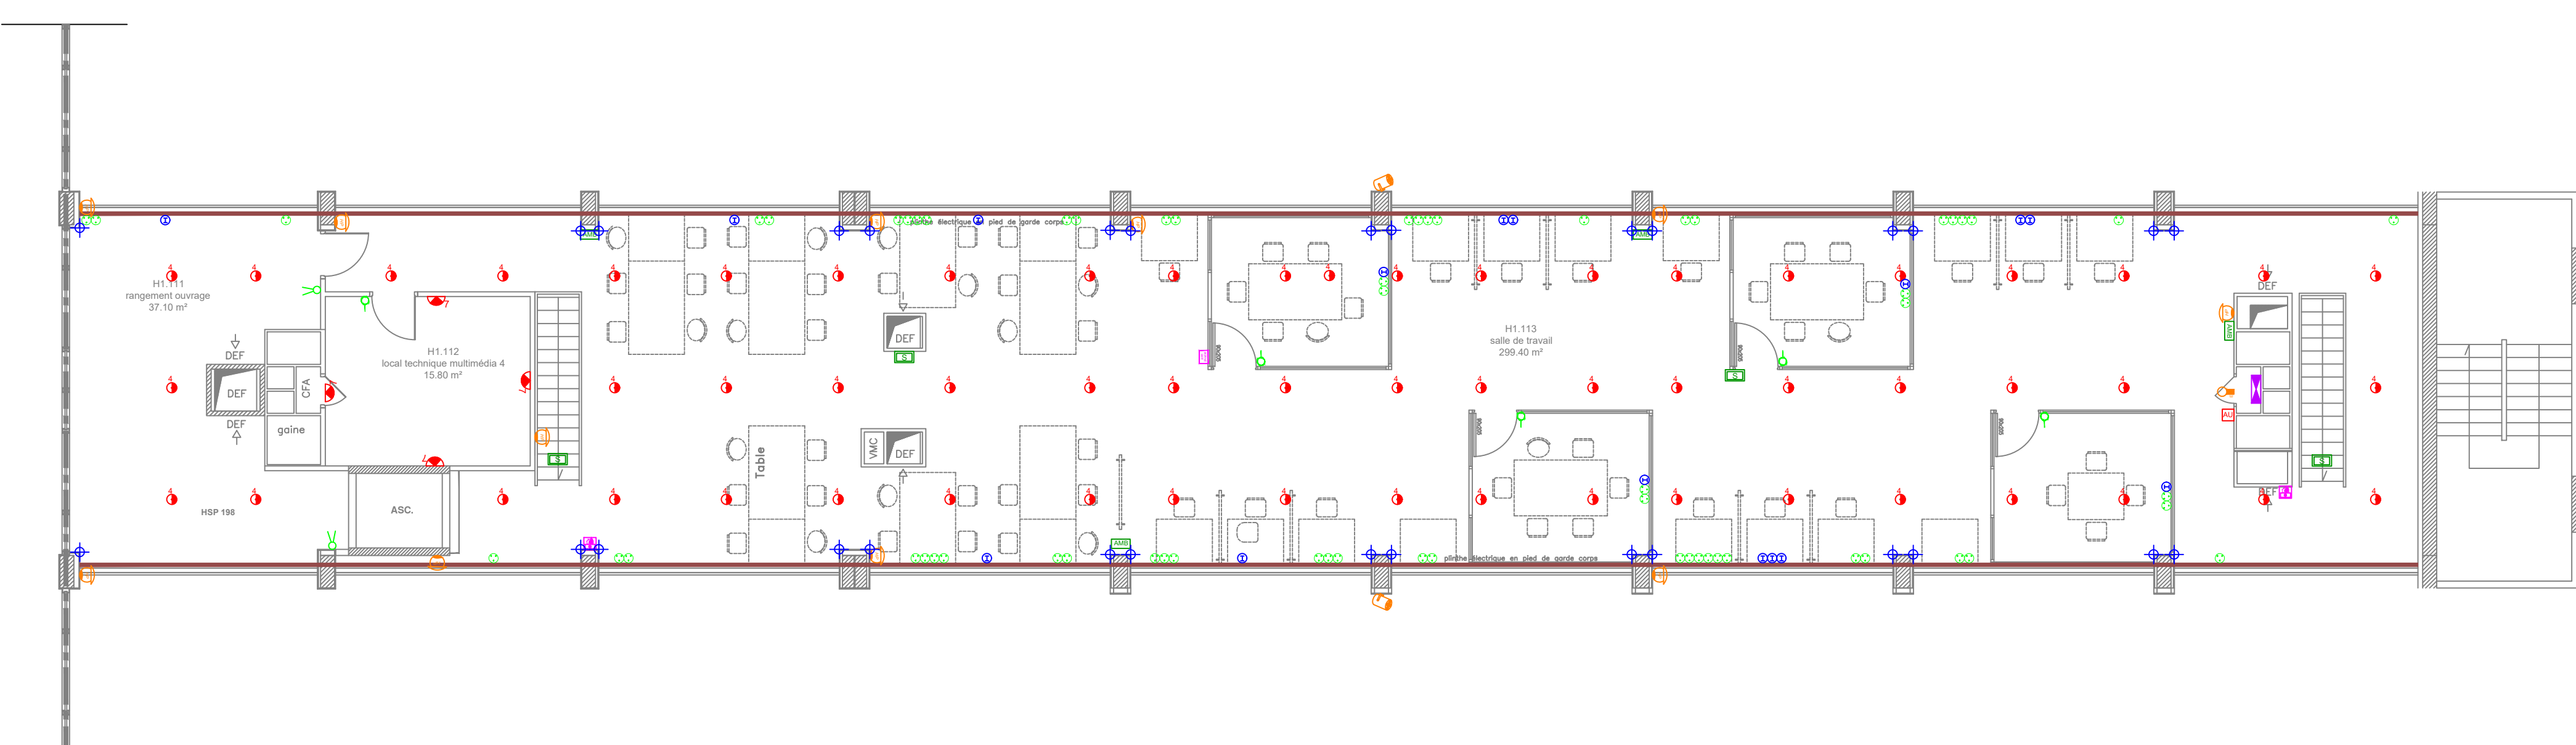


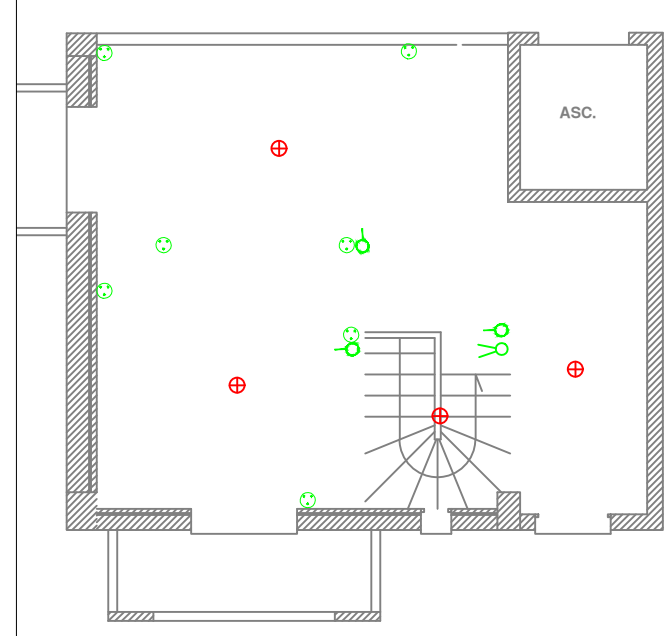

LEGENDE CFO	
LUMINAIRES	
	Dalle 600x600mm type 4x18W fluo
	Dalle 600x600mm LED
	Downlight LED
	Downlight Fluocompact
	Downlight Fluocompact grande hauteur
	Réglette étanche
	Hublot
	Spot
	Luminaire suspendu
	projecteur sur rail
	projecteur escalier
	Lampe
	Eclairage tuteur
	DCL
ECLAIRAGE DE SECURITE	
	Bloc de balaisage existant (dépose-repose ou ajout suivant plan)
	Bloc d'ambiance
	Bloc autonome portatif d'intervention
APPAREILLAGES	
	Bouton poussoir
	Va et vient
	Simple allumage
	Détecteur de mouvement applique (Garage)
	Détecteur de mouvement encastré 360° (circulations)
	Prise de courant 2x10/16A+T (réseau normal)
	Prise de courant P+N+T 16A étanche
	Alimentation particulière
	Goutte de distribution existante
	Rail luminaire existant
	Monté
	Descente depuis plénum
	Tableau d'allumage
	Armoire électrique existante
	Coffret SNEF
	Goutte verticale
	Arrêt d'urgence
	Coffret de coupure sous-station
	Indicateur d'action
	Voyant coupure électrique

LEGENDE CFA	
INFORMATIQUE	
	Prise RJ45
	Prise RJ45 étanche
	Borne Wi-Fi
TELEPHONE URBAIN	
	Téléphone
ANTI-INTRUSION	
	Détecteur
	Clavier
	Contact de portes
CONTROLE D'ACCES	
	Lecteur de badges
	Barrecode ventouse
	Sonnette
	Bouton poussoir sortie
	BGV
	Interphone extérieur
	Digicode
Horloge Bodet	
	Horloge Bodet
Video-surveillance	
	Caméra
SONORISATION	
	Haut parleur en applique (message de sécurité ou information)
	Haut parleur en applique noir
SECURITE INCENDIE	
	Centrale
	Déclencheur manuel
	Diffuseur visuel (Flash)
	Détecteur
	Indicateur d'action
	Détecteur par aspiration de fumée
	Alimentation Electrique Secours (A.E.S.)
	Voyant clapets

RENOVATION ENERGETIQUE DU BATIMENT H CAMPUS VILLEJEAN - BL1 UNIVERSITE RENNES 2

LOT 11 ELECTRICITE CFO-CFA

MAÎTRE D'OUVRAGE
Université Rennes 2
Campus Villejean
Place du recteur Henri Le Moal
CS 24307
35 043 RENNES

ARCHITECTE
FABER
Agence d'architecture
35, boulevard de La Liberté
35 220 CHATEAUBOURG
Tél. : 02 99 74 49 92

Dessiné par : LL

ÉCHELLE

1/100

DATE

05/2026

PHASE

DCE

MODIFICATIONS	
Date	Objet
05/2025	AVP
09/2025	AVP Ind B
02/2026	PRO
05/2026	DCE



THALEM INGÉNIERIE
14, rue du Champ Niguel
35 170 BRUZ
Tél. 02 99 05 30 10
thalem@thalem-ing.fr

PLAN TECHNIQUE RDC EXISTANT

EL

02