


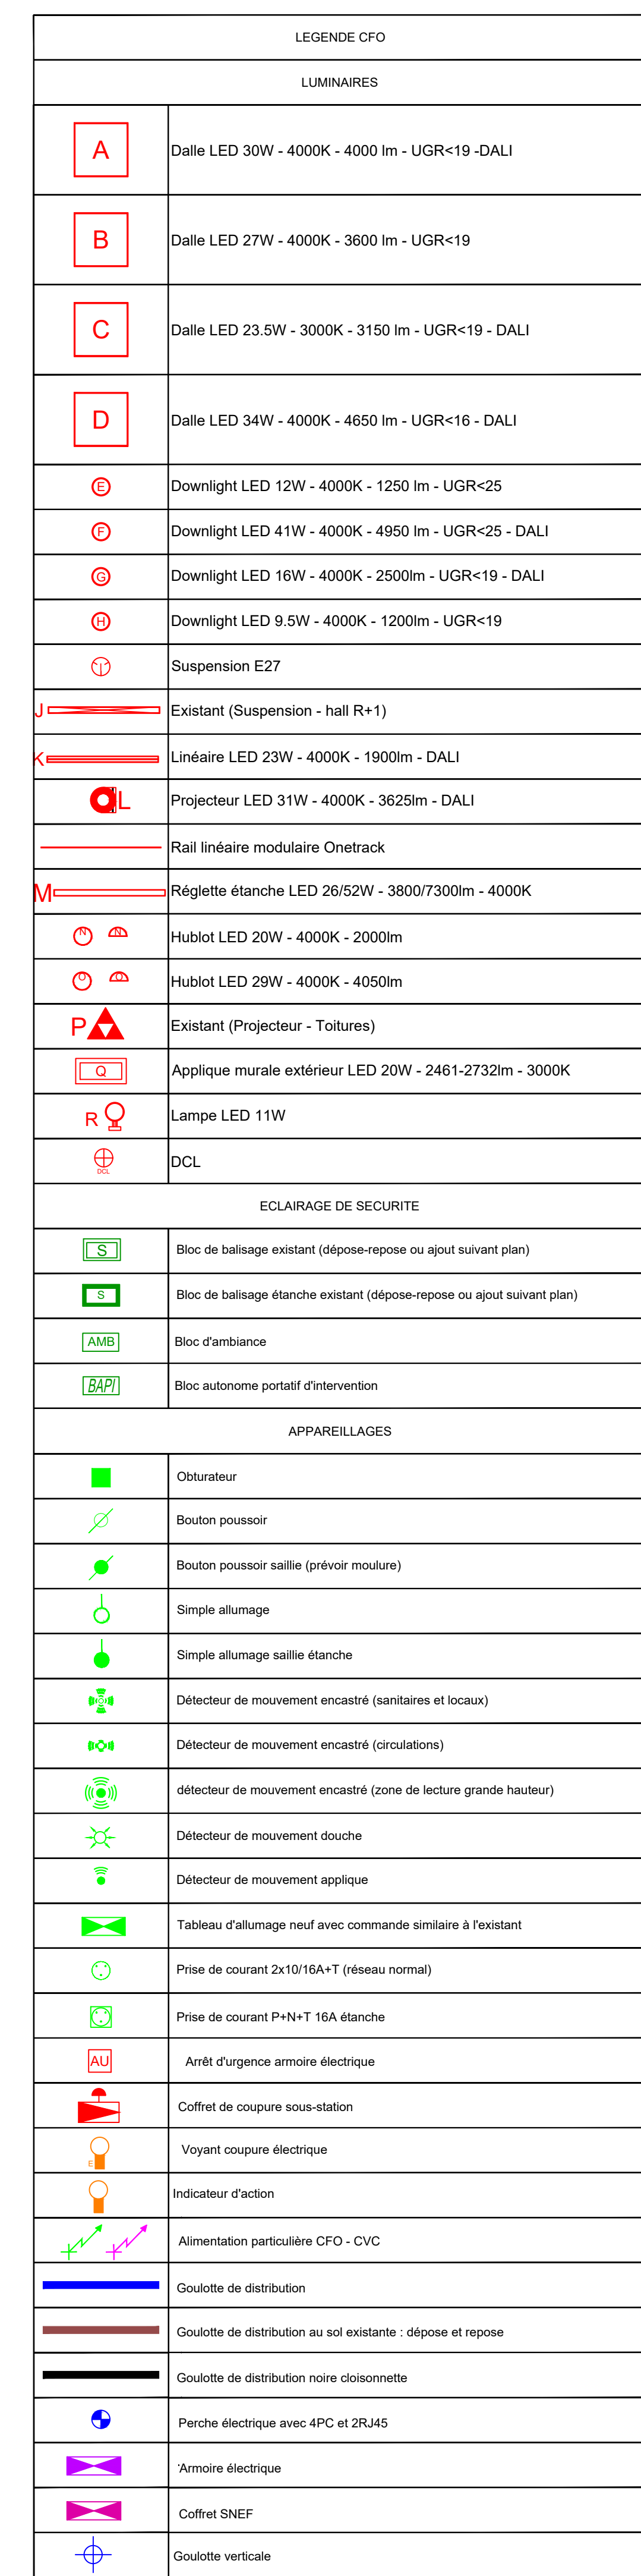

LEGENDE CFA	
INFORMATIQUE	
	Prise RJ45
	Prise RJ45 étanche
	Borne Wi-Fi
TELEPHONE URBAIN	
	Telephone
ANTI-INTRUSION	
	Détecteur
	Clavier
	Captteur de porte
	Captteur de choc
CONTROLE D'ACCES	
	Lecteur de badges
	Bandeau ventouse
	Sonnette
	Bouton poussoir sortie
	BGV
	Interphone extérieur
	Digicode
Horloge Bodet	
	Horloge Bodet
Vidéo-surveillance	
	Caméra (hors lot)
SONORISATION	
	Haut parleur en applique (message de sécurité ou information)
	Haut parleur en applique noir
SECURITE INCENDIE	
	Centrale
	Déclencheur manuel
	Diffuseur visuel (Flash)
	Détecteur
	Voyant clignets
	Asservissements

**RENOVATION ENERGETIQUE
DU BATIMENT H
CAMPUS VILLEJEAN - BL1
UNIVERSITE RENNES 2**

LOT 11
ELECTRICITE CFO-CFA

□

[illegible]

THALEM INGÉNIERIE
14, rue du Champ Niguel
35 170 BRUZ
Tél: 02 99 05 30 10
thalem@thalem-ing.fr

PLAN TECHNIQUE R+1

PROJET

EL

07