
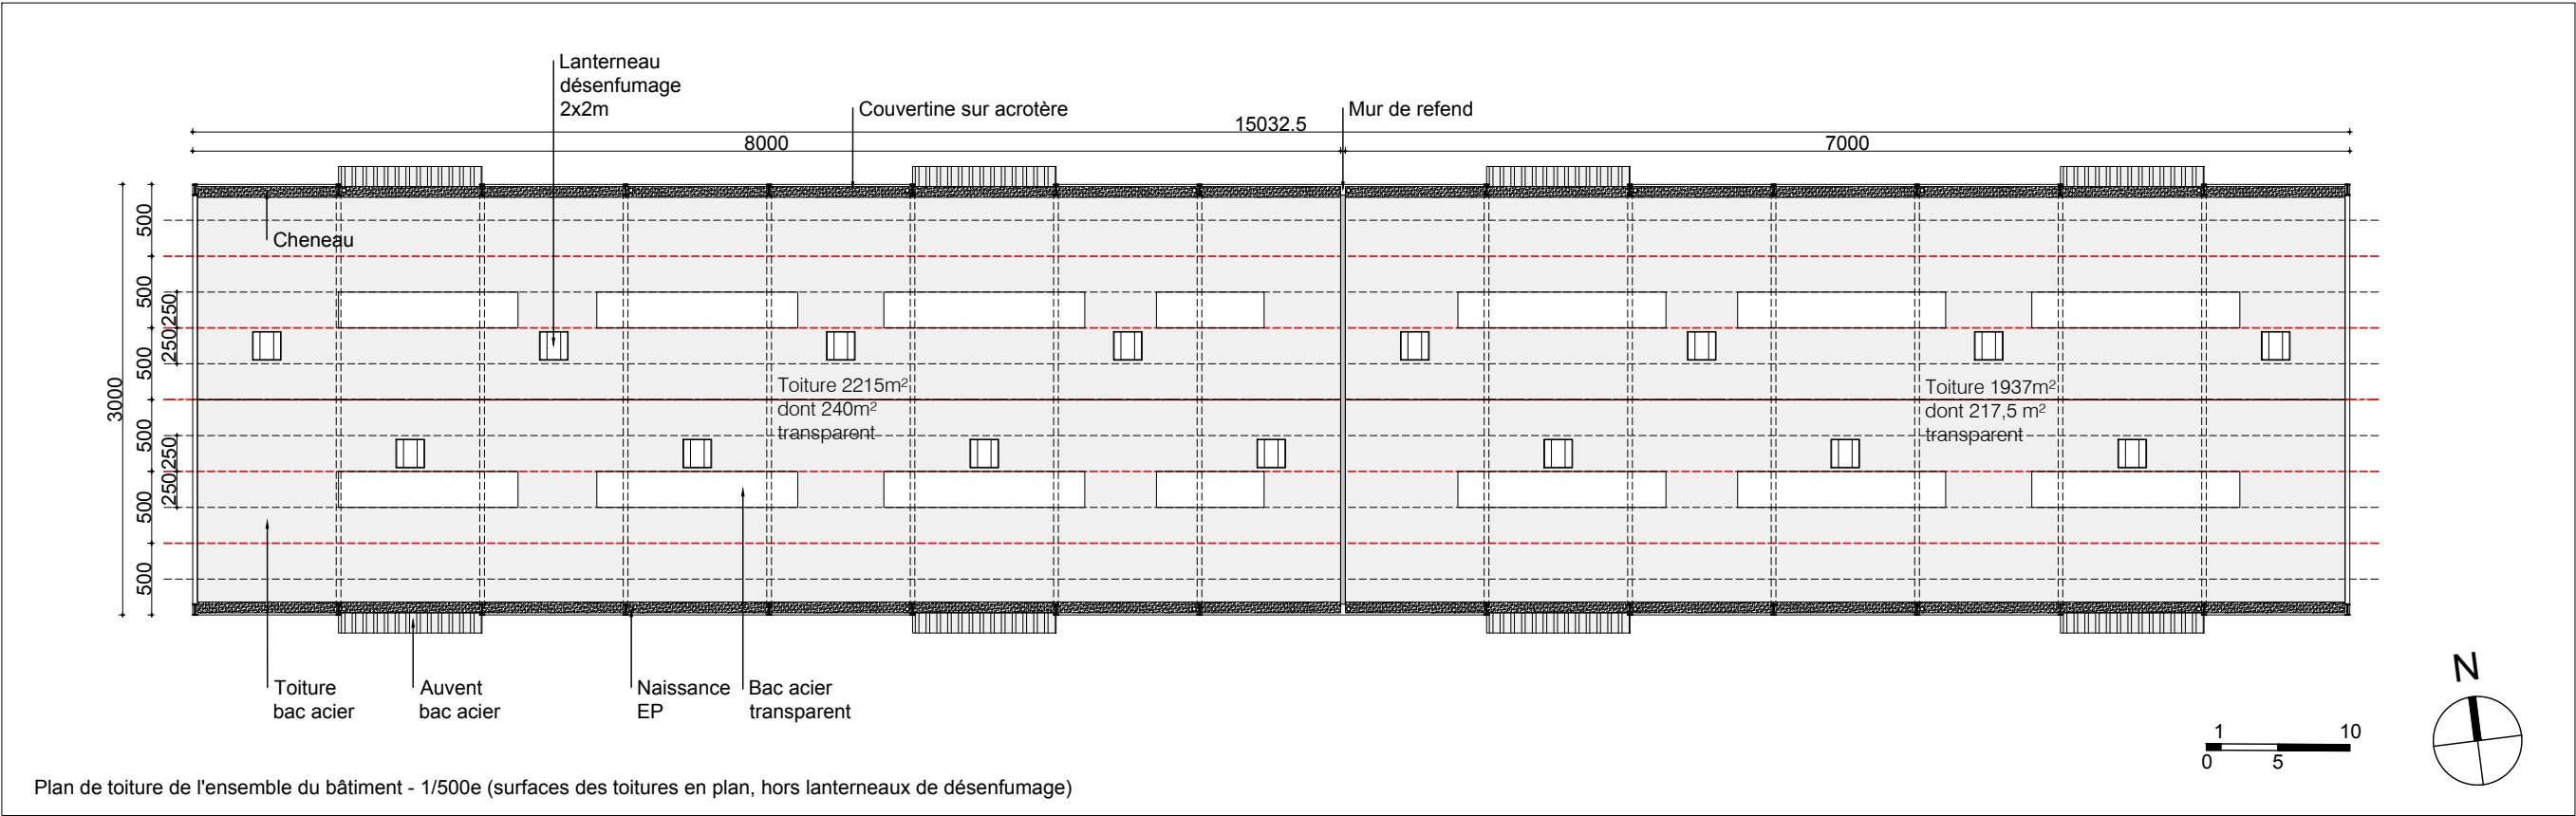


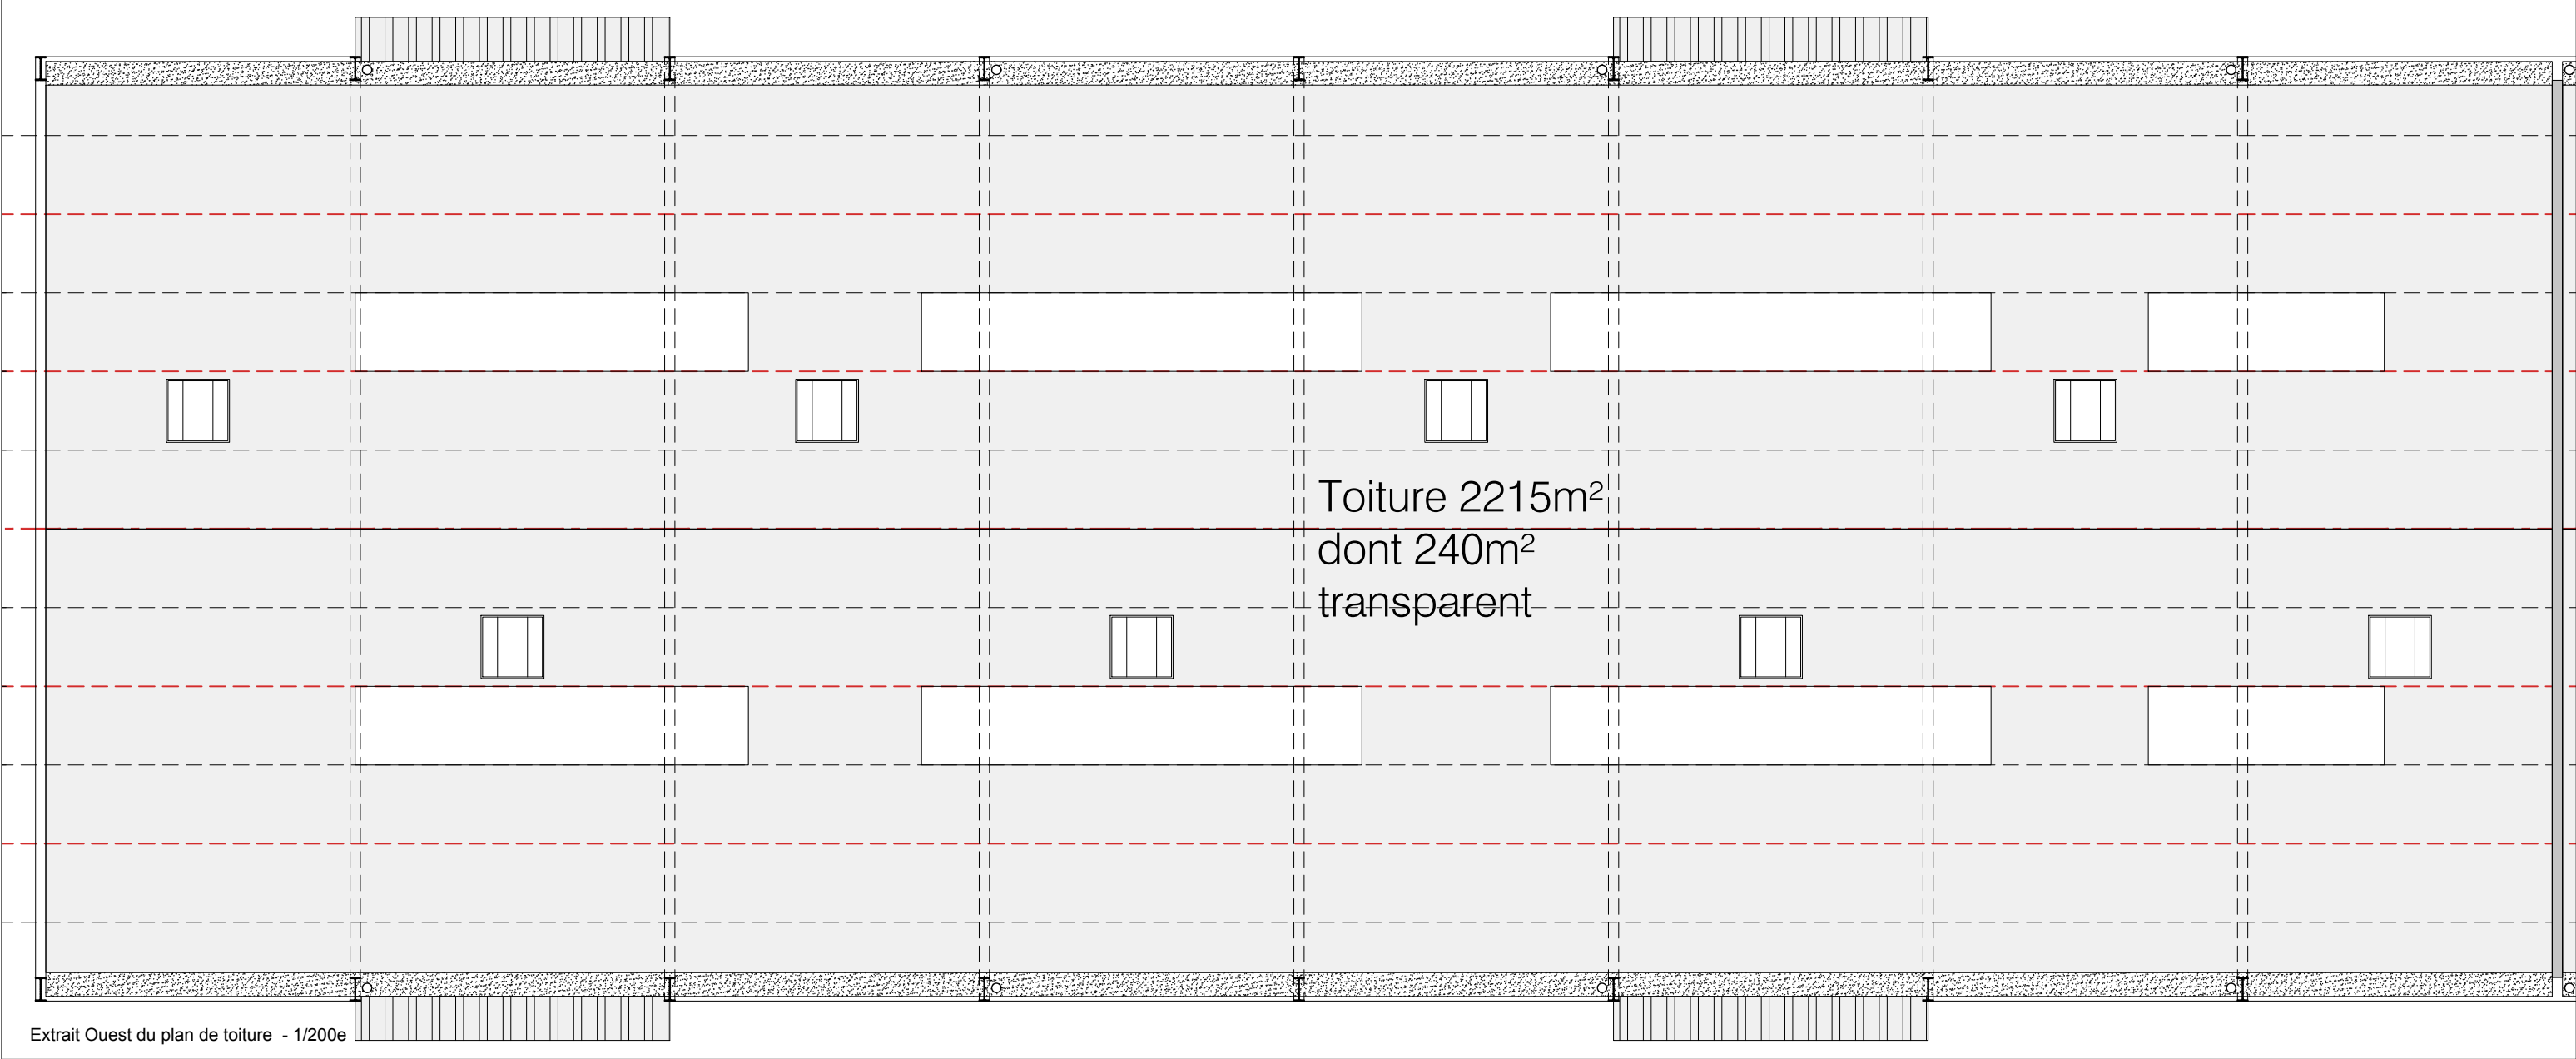

PLAN DE TOITURE

Etat existant

PHASE	DCE
ETAT	EXISTANT
DESSIN	01a
FORMAT IMPRESSION	A3
ECHELLE	1/200 et 1/500
DATE	07.05.2026

OPERATION
Travaux de couverture, bardage
et équipements de sécurité de la
toiture du bâtiment

CCI Rouen Métropole
Immeuble Vauban
4 passage de la Luciline
76000 Rouen

mcpi
INGENIERIE
O.P.C. - MAÎTRISE D'ŒUVRE

24 route des Hêtres
76110 Manneville la Goupil
p.fillastre@mcpi-normandie.fr