
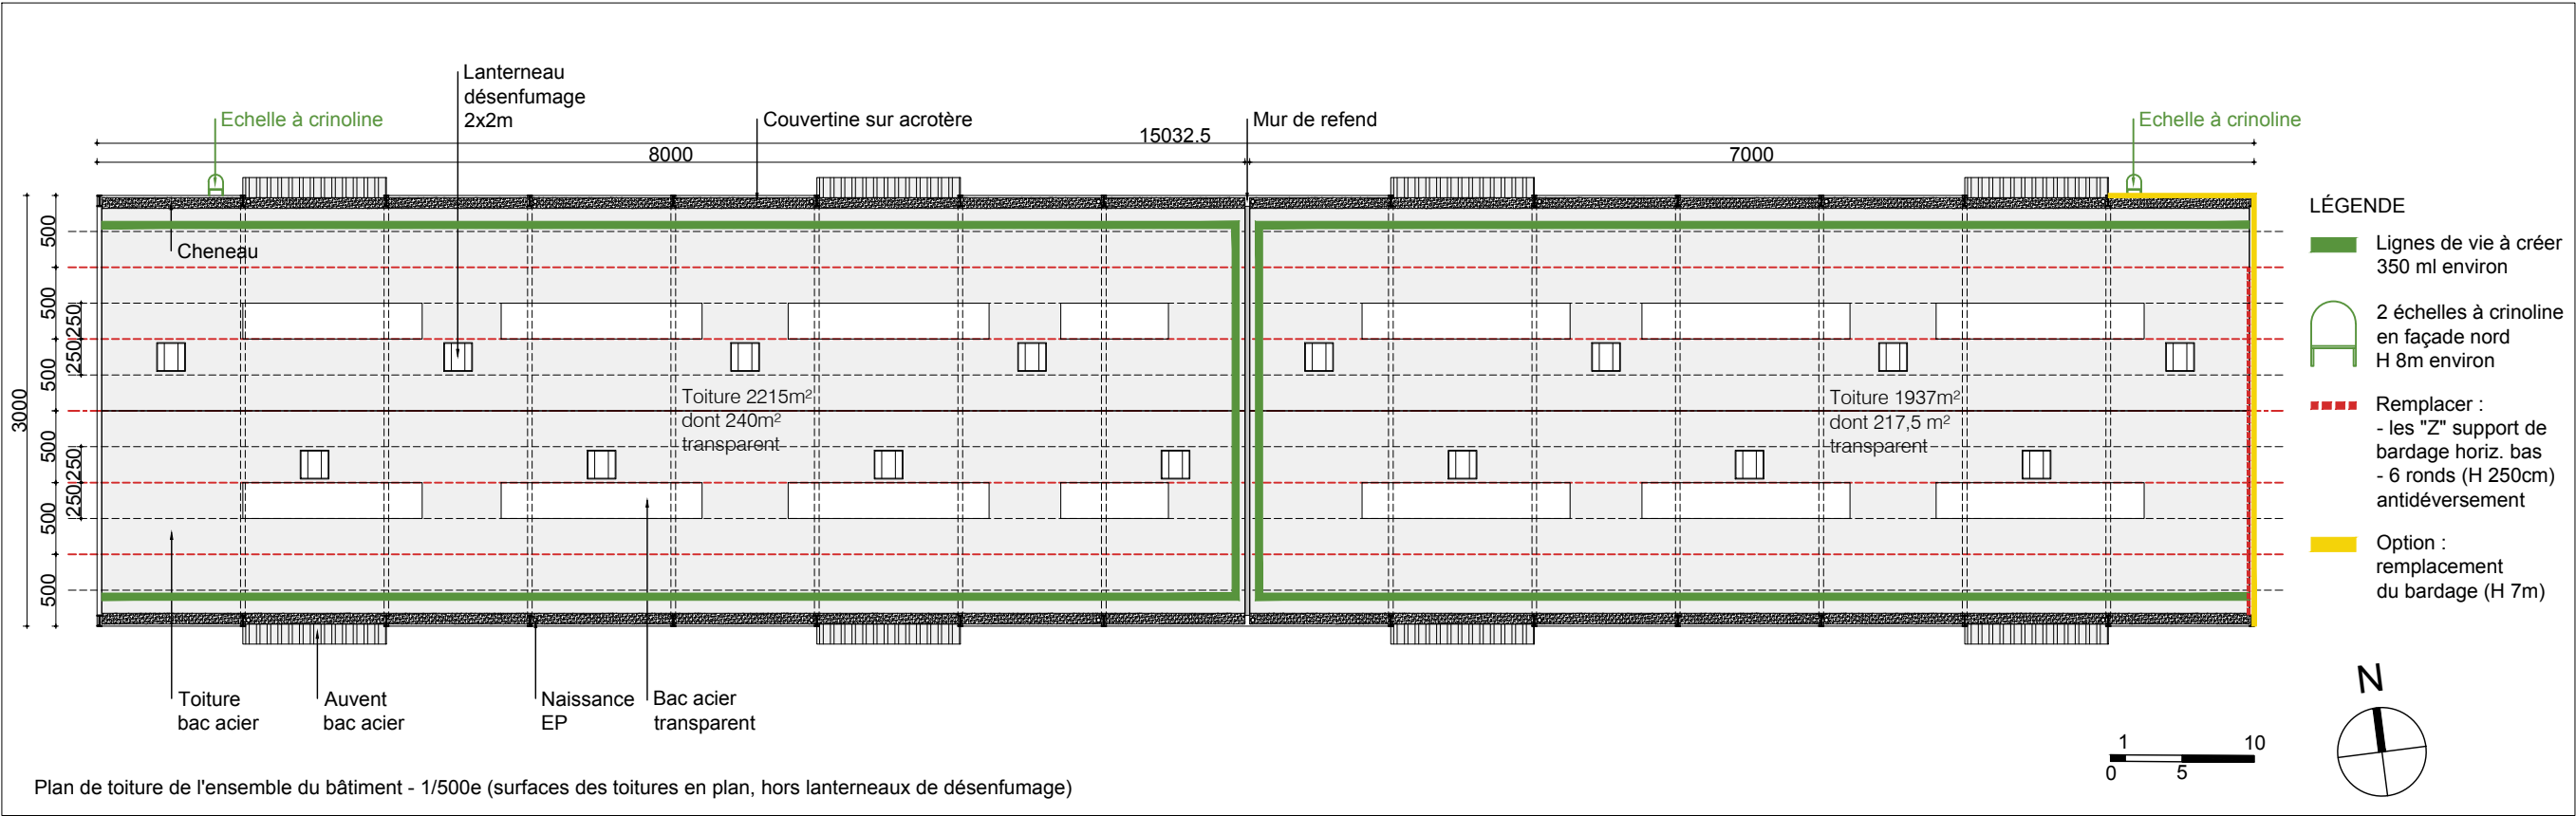


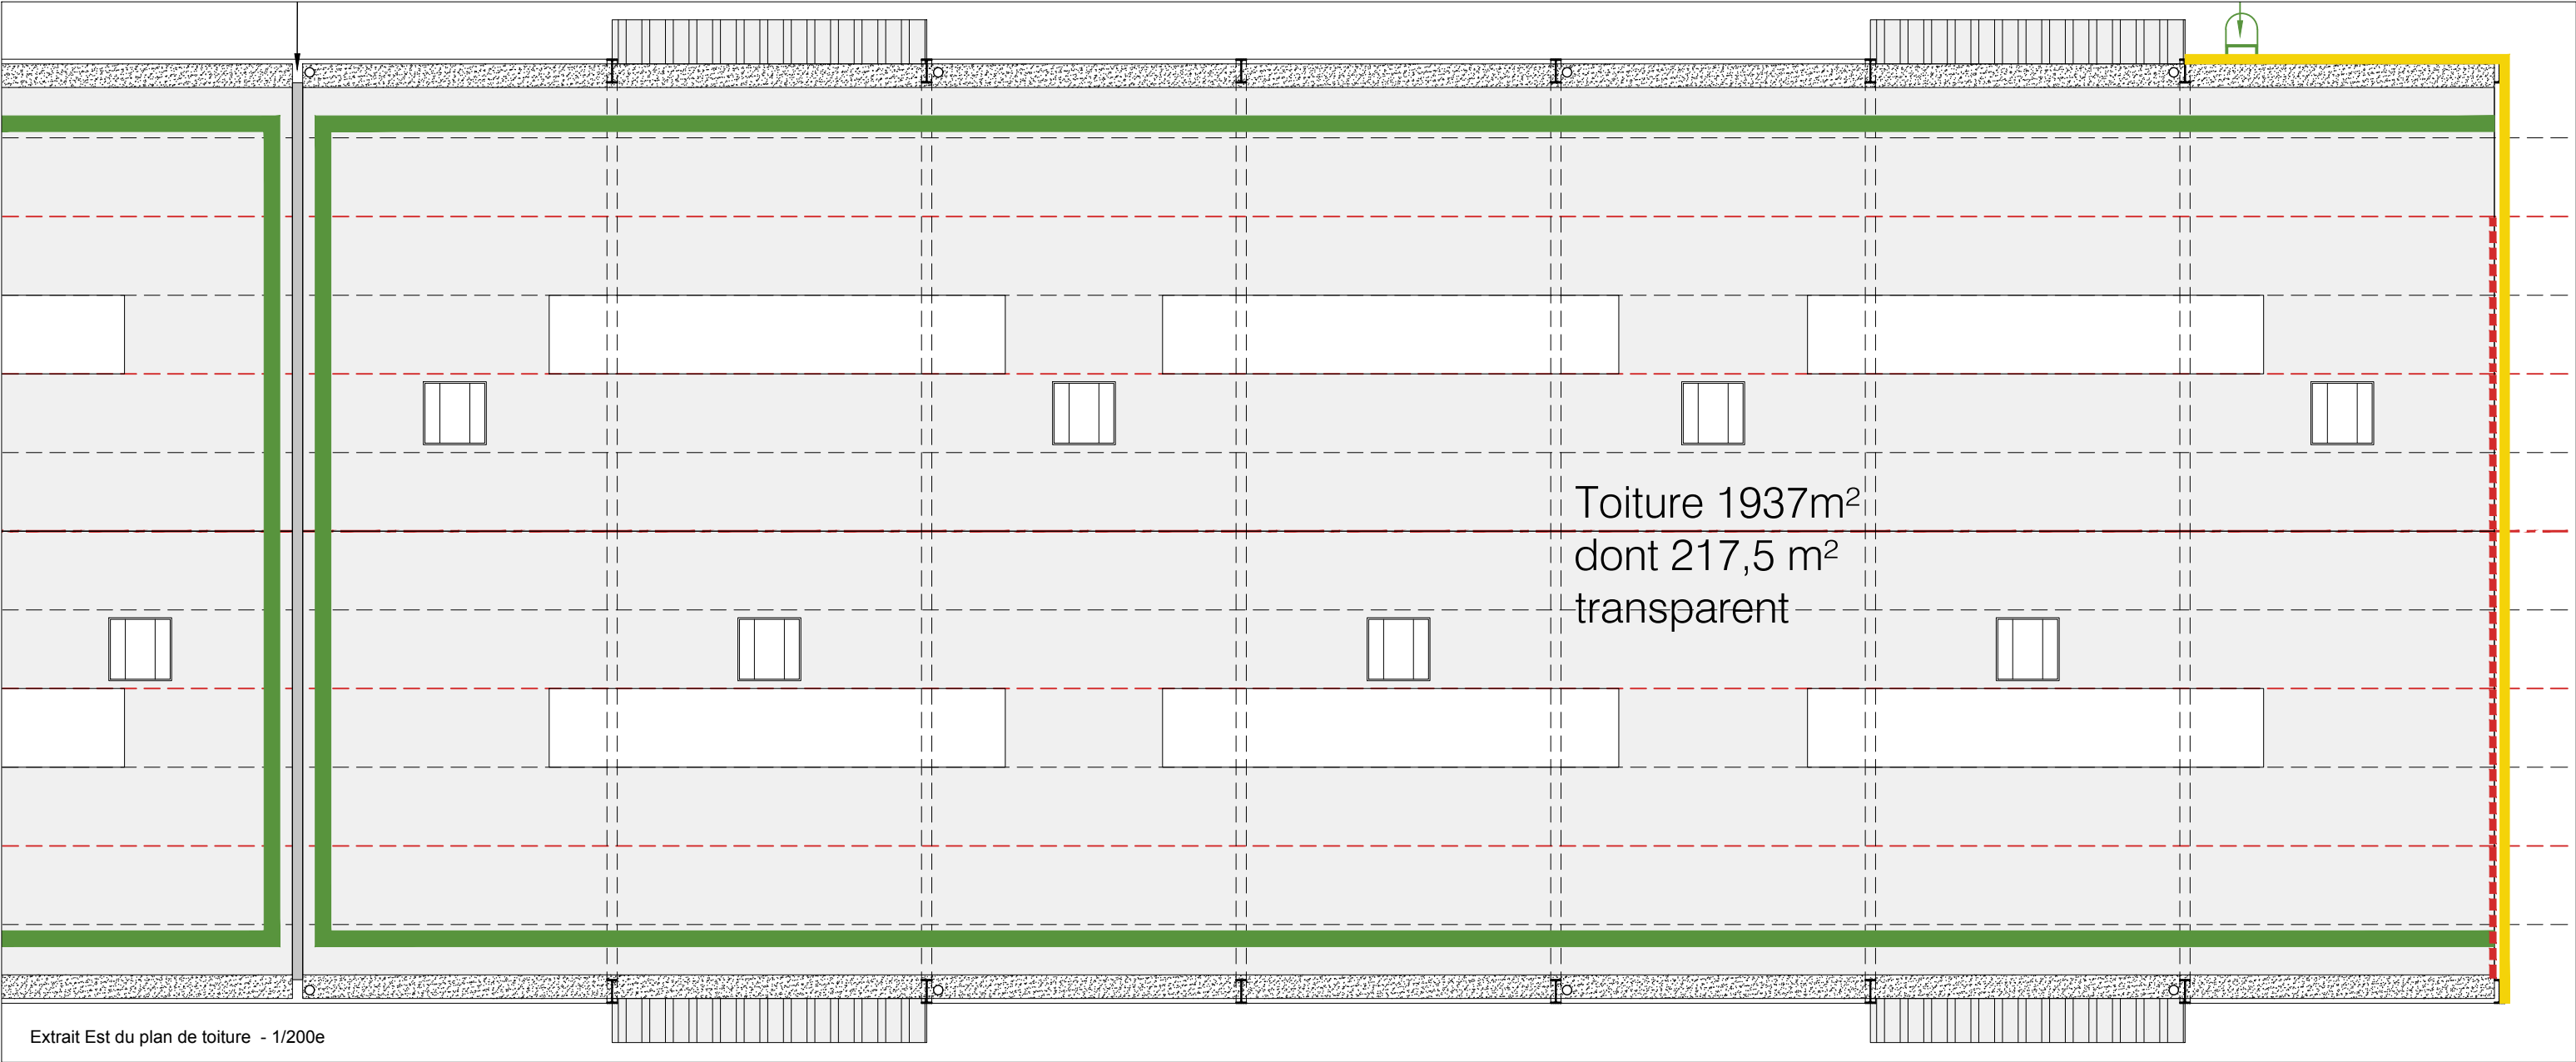

PLAN DE TOITURE

Etat projeté

PHASE	DCE
ETAT	PROJETÉ
DESSIN	02
FORMAT IMPRESSION	A3
ECHELLE	1/200 et 1/500
DATE	07.05.2026

OPERATION
Travaux de couverture, bardage et équipements de sécurité de la toiture du bâtiment

CCI Rouen Métropole
Immeuble Vauban
4 passage de la Luciline
76000 Rouen



24 route des Hêtres
76110 Manneville la Goupil
p.fillastre@mcp-normandie.fr