CREATION D'UNE UNITE DE MEDICAMENT DE THERAPIE INNOVANTE CHU, Besançon (25000)			CHU BESANÇON
Maître d'Ouvrage: CHU Besançon – DPIMS Tel: 03.81.21.80.77		3 Boulevard A. Fleming 25030 Besançon cedex	
BE Fluide: (Mandataire)	BELLUCCI Tel: 03.81.88.22.25	4, rue du Goy 25220 Chalezeule	Economie: CEI Tel: 03.81.80.01.33 — 1b, Route de Marchaux 25 000 Besançon
Architecte:	ARCHITECTURE MILANI BEAUDOIN Tel: 03.81.83.41.58	24, Rue Bersot 25000 Besançon	BE Elec: BELLUCCI Tel: 03.81.88.22.25 — 4, rue du Goy 25220 Chalezeule
BE Structure:	FDI Tel: 03.84.97.01.40	15, route de Lyon 25720 Beure	Acoustique: Frederic Poirrier Tel: 06.71.99.62.80 — 49, rue Bersot 25000 Besançon
DCE	DOSSIER CONSULTATION ENTREPRISE		20 Mai 2026
FA-01	ELEVATIONS FACADES APRES TRAVAUX		Ech: 1/100°

0 5 10 20

ELEVATION FACADE NORD-OUEST
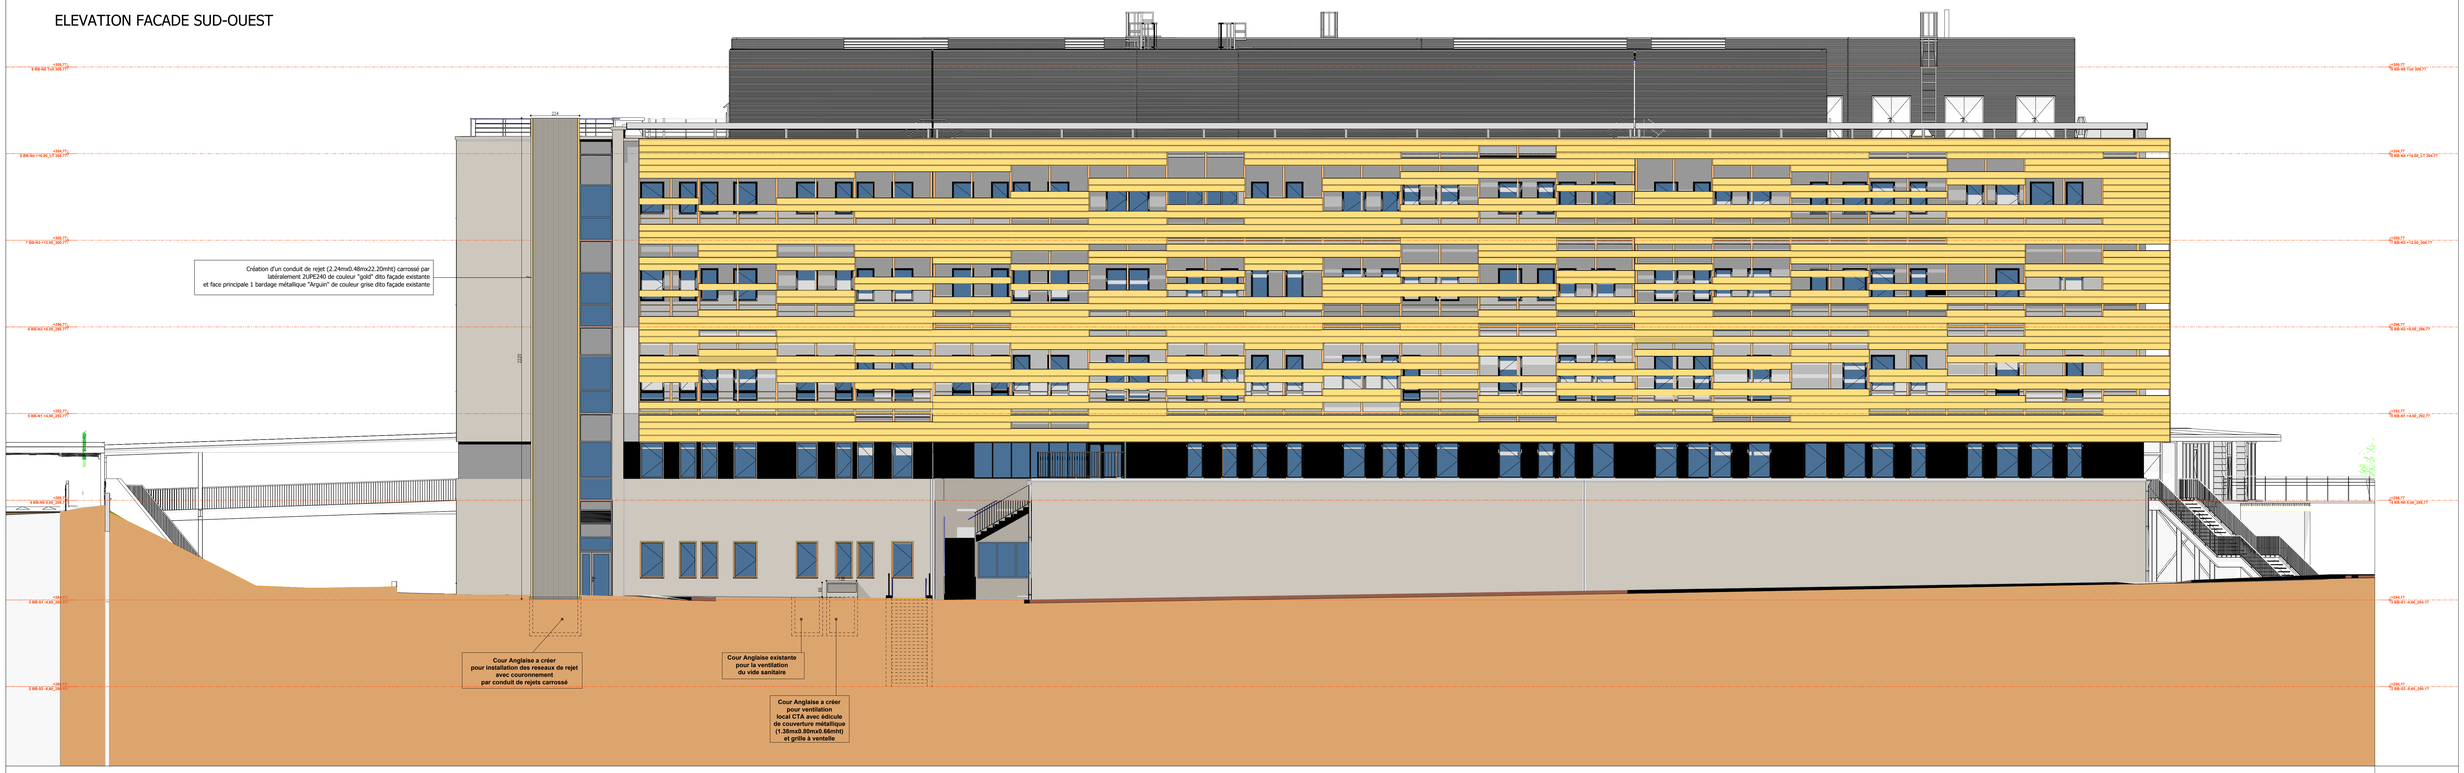
ELEVATION FACADE SUD-OUEST